
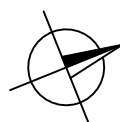


SITUACE
M 1:500

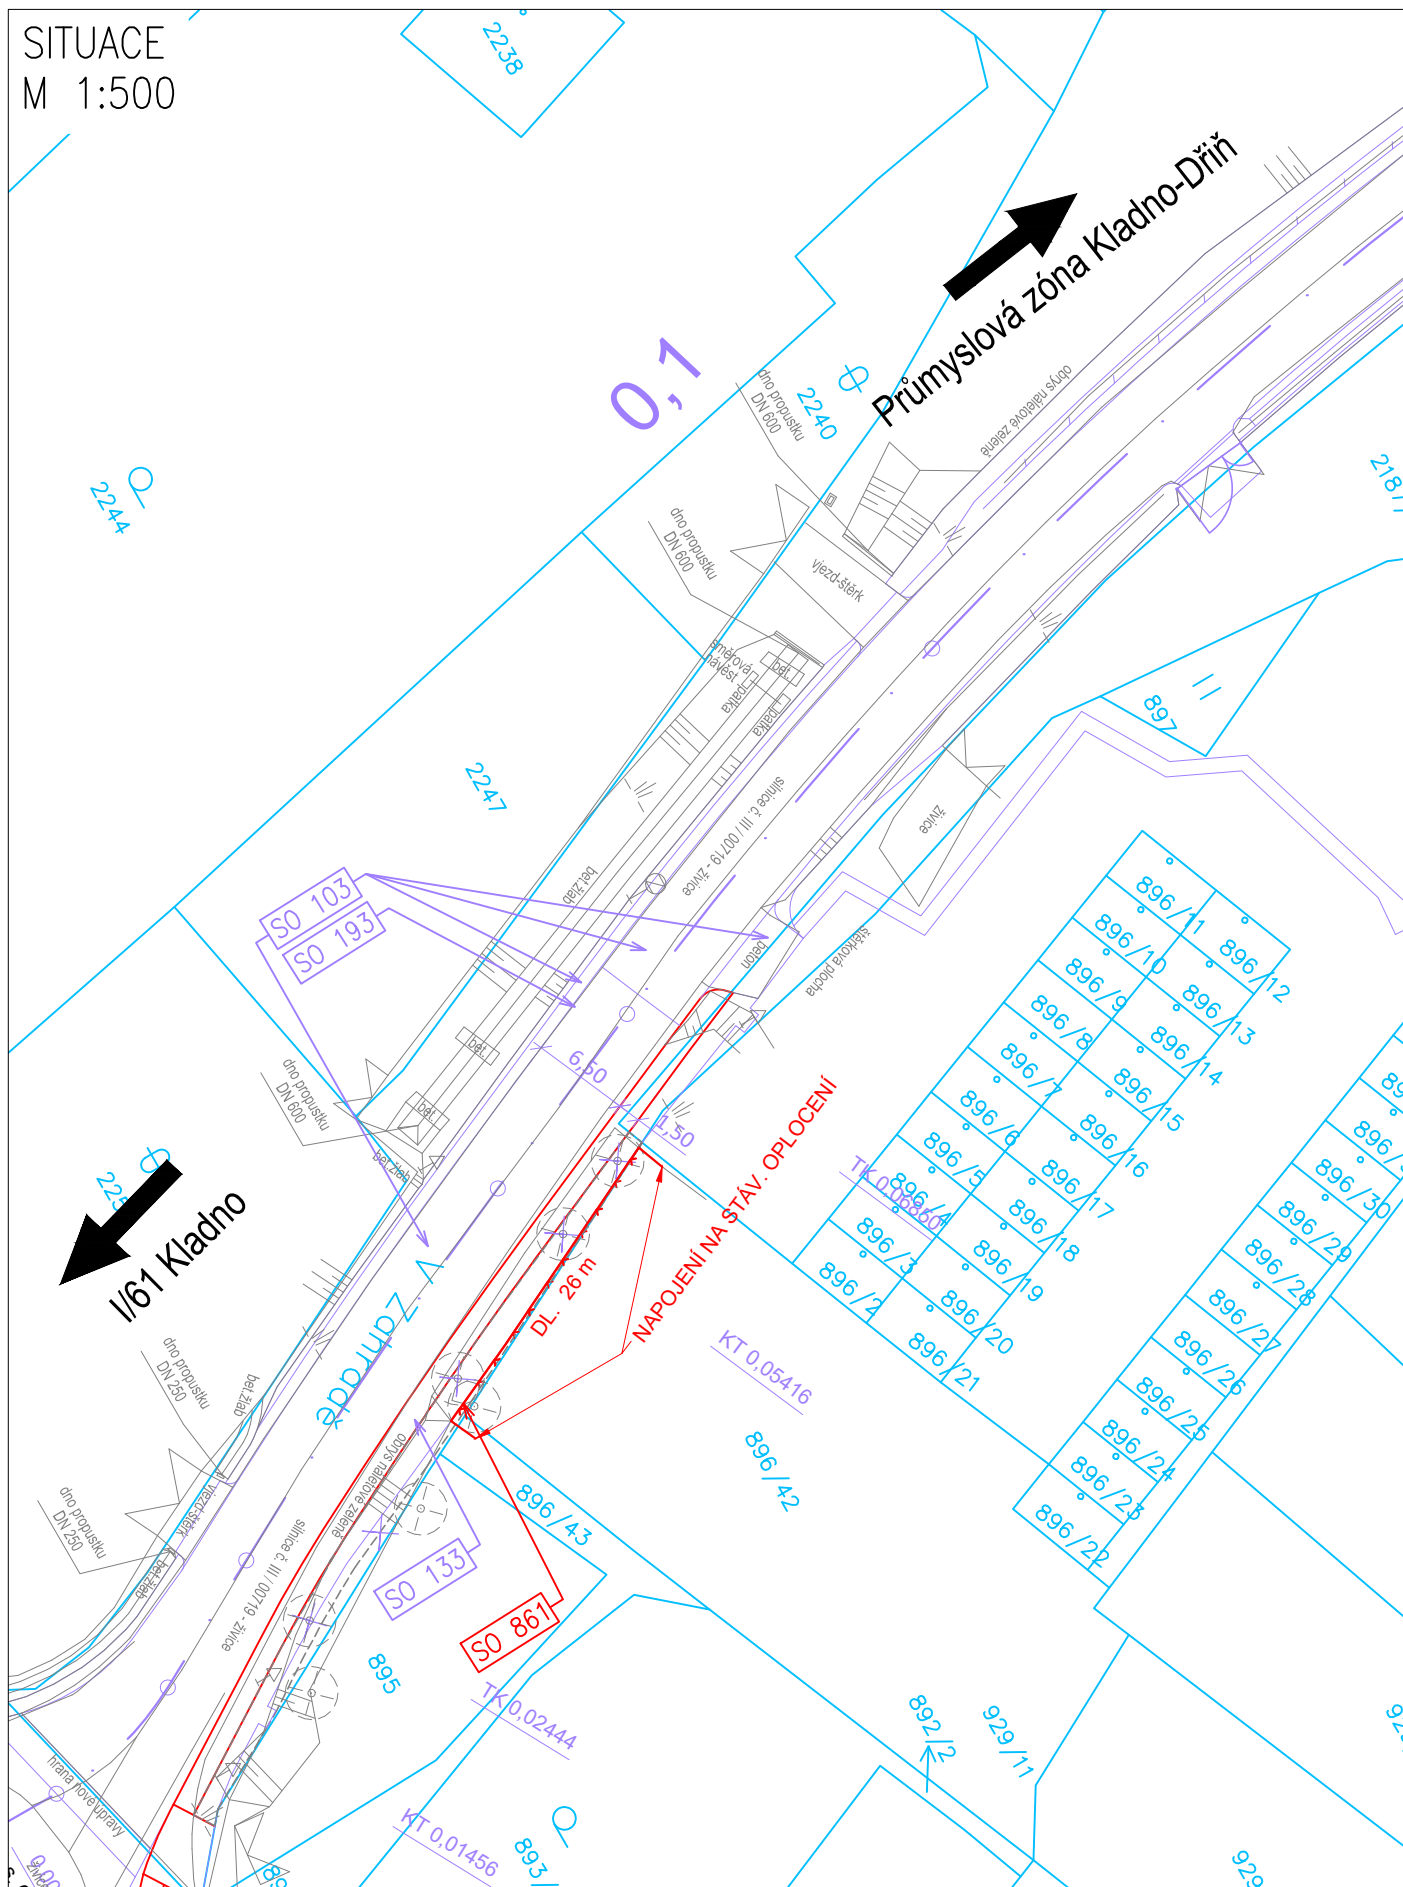

LEGENDA:

- ZAMĚŘENÍ POLOHOPISU
- HRANICE POZEMKŮ DLE KN
- HRANY OBJEKTU
- SOUVISEJÍCÍ INVESTICE

Souřadnicový systém S-JTSK, Výškový systém BpV