



Půdorys učebny 1.NP - stávající stav  
M = 1:50

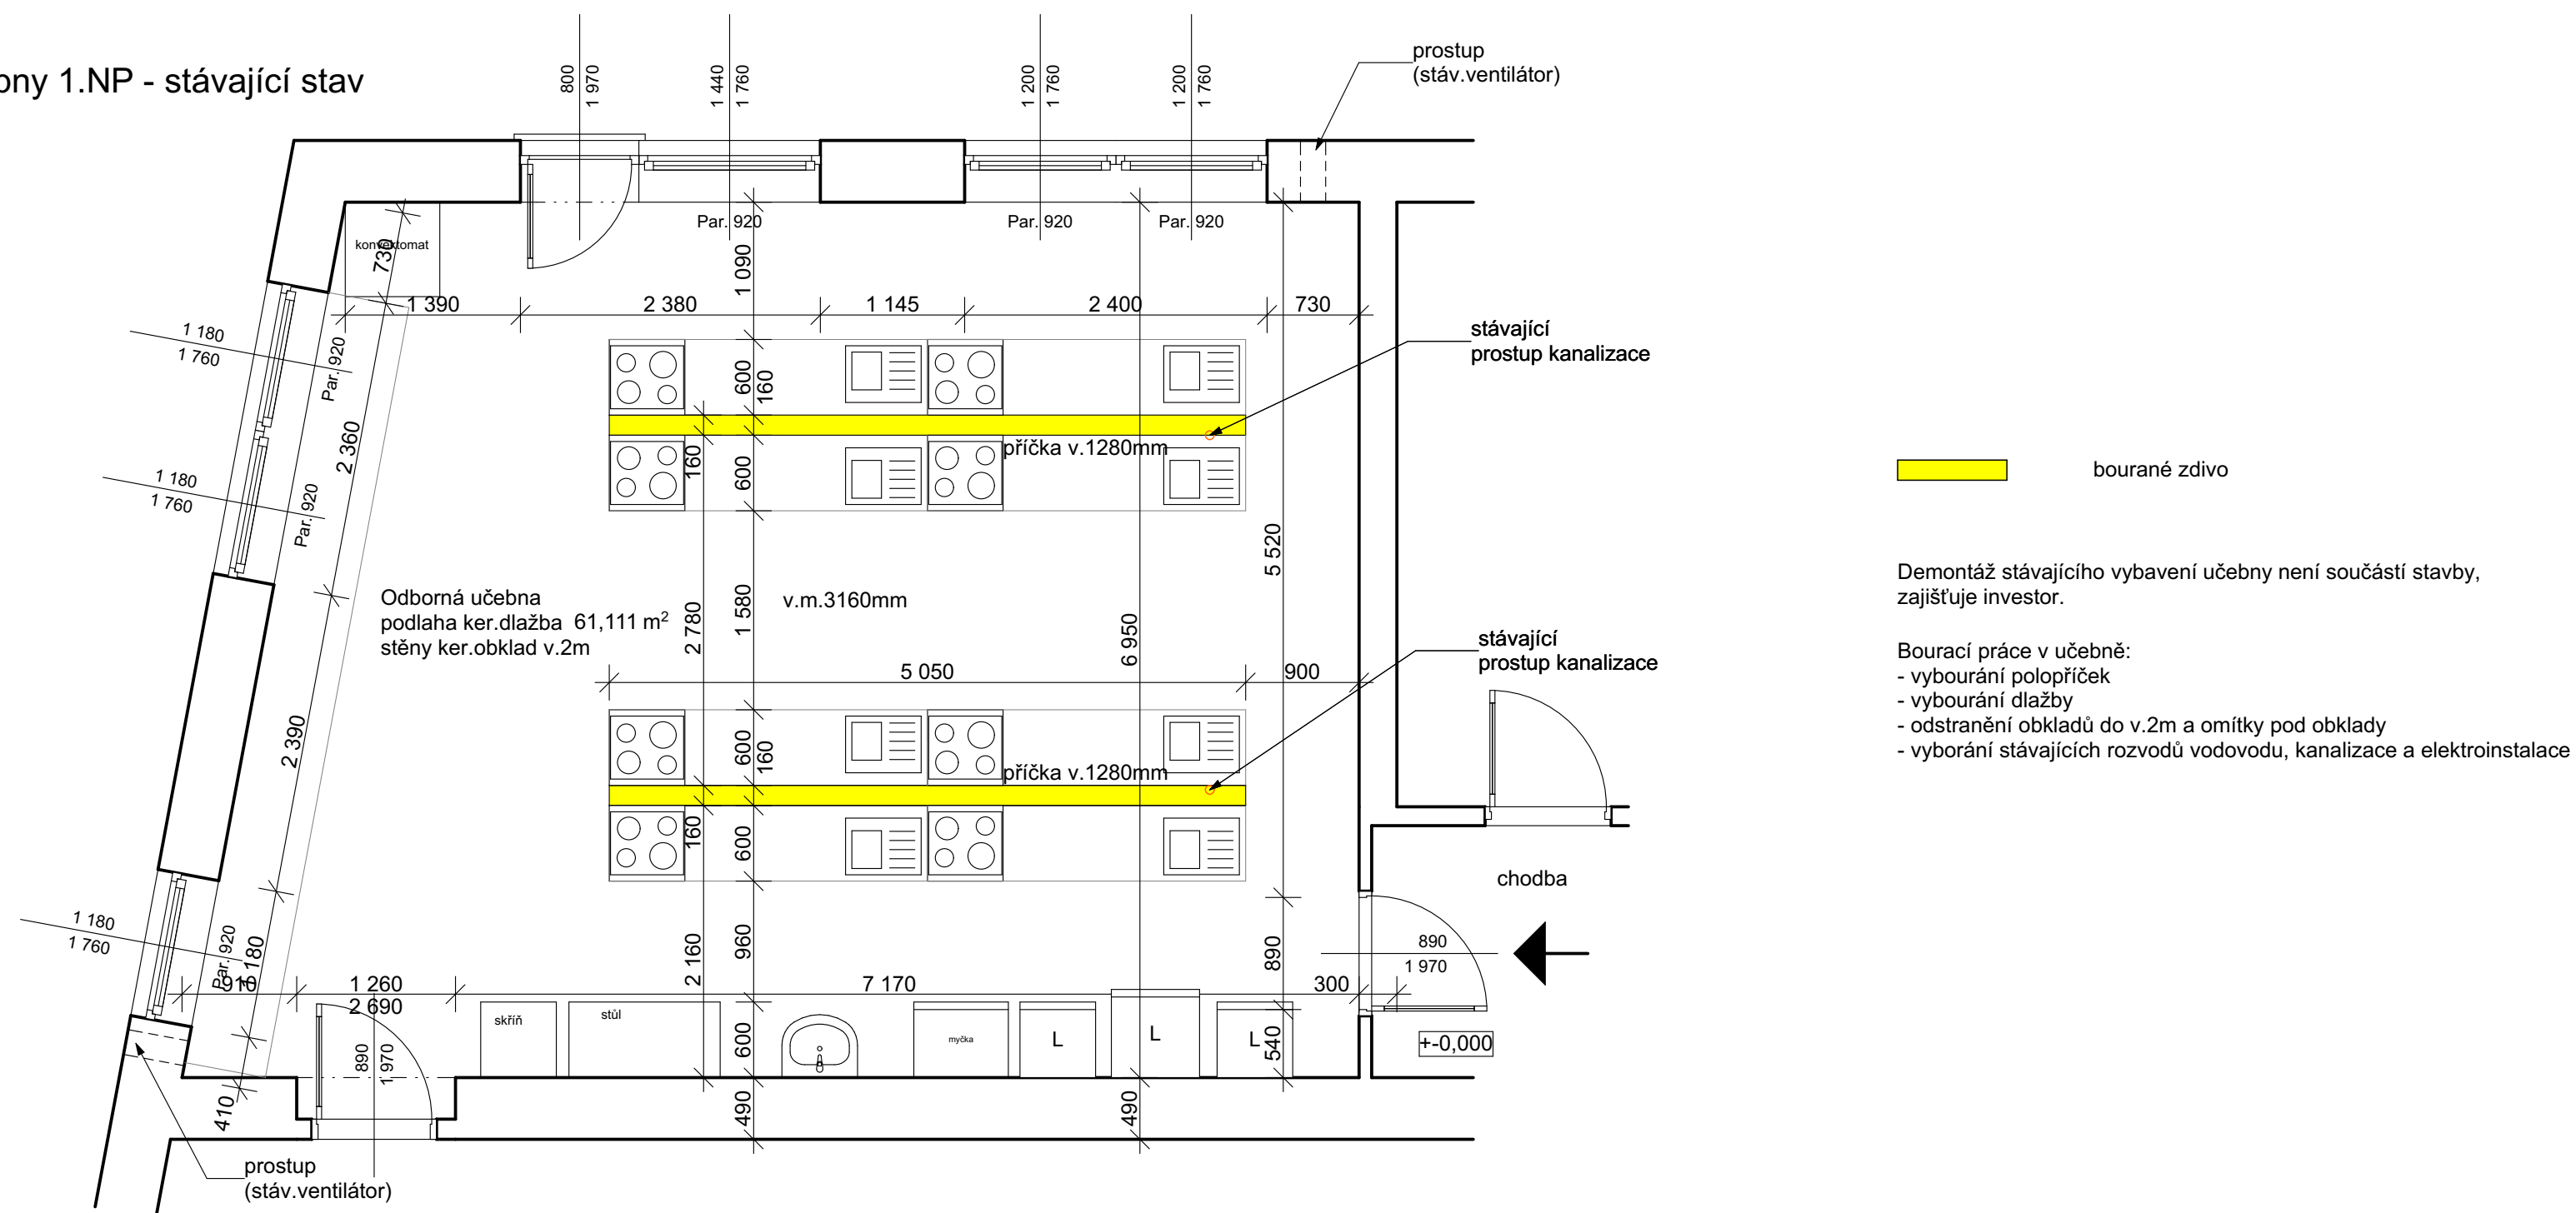

Půdorys 1.PP - stávající stav  
M = 1:50

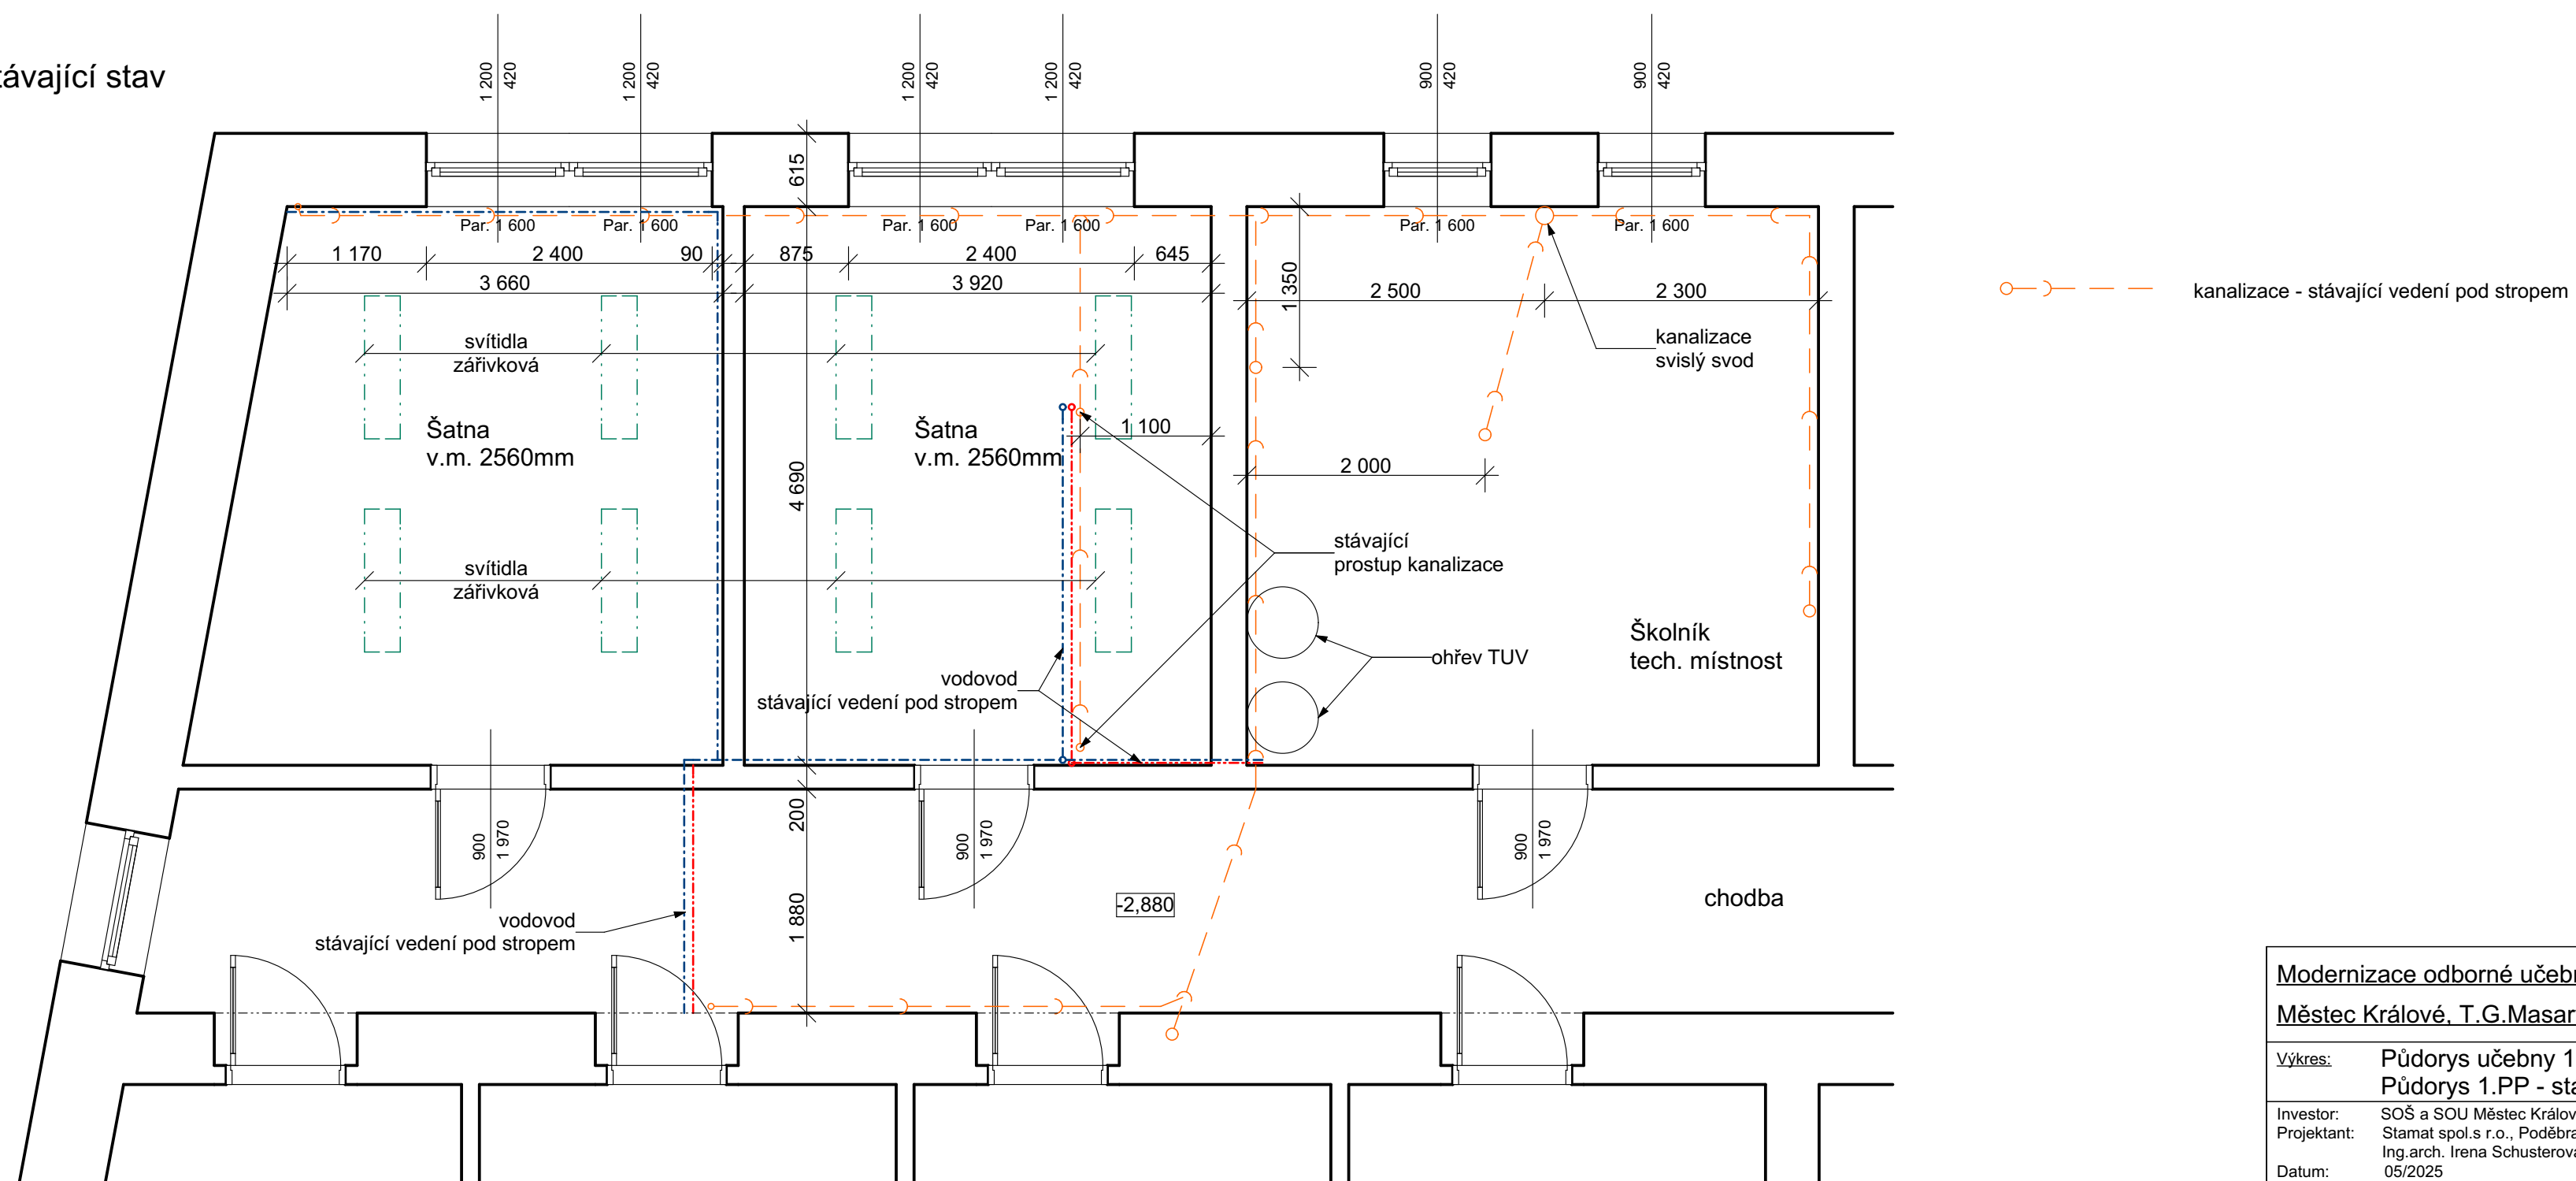

<p><u>Modernizace odborné učebny pro učební obor "Kuchař - číšník"</u></p> <p><u>Městec Králové, T.G.Masaryka 4</u></p>		<p>Číslo výkresu:</p> <p><b>01</b></p>
<p><u>Výkres:</u></p>	<p>Půdorys učebny 1.NP - stávající stav</p> <p>Půdorys 1.PP - stávající stav M = 1:50</p>	
<p>Investor:</p> <p>Projektant:</p> <p>Datum:</p>	<p>SOŠ a SOU Městec Králové, T.G.Masaryka 4, 289 03 Městec Králové</p> <p>Stamat spol.s r.o., Poďebrady, Na Hrázi 324, Ing.arch. Irena Schusterová</p> <p>05/2025</p>	