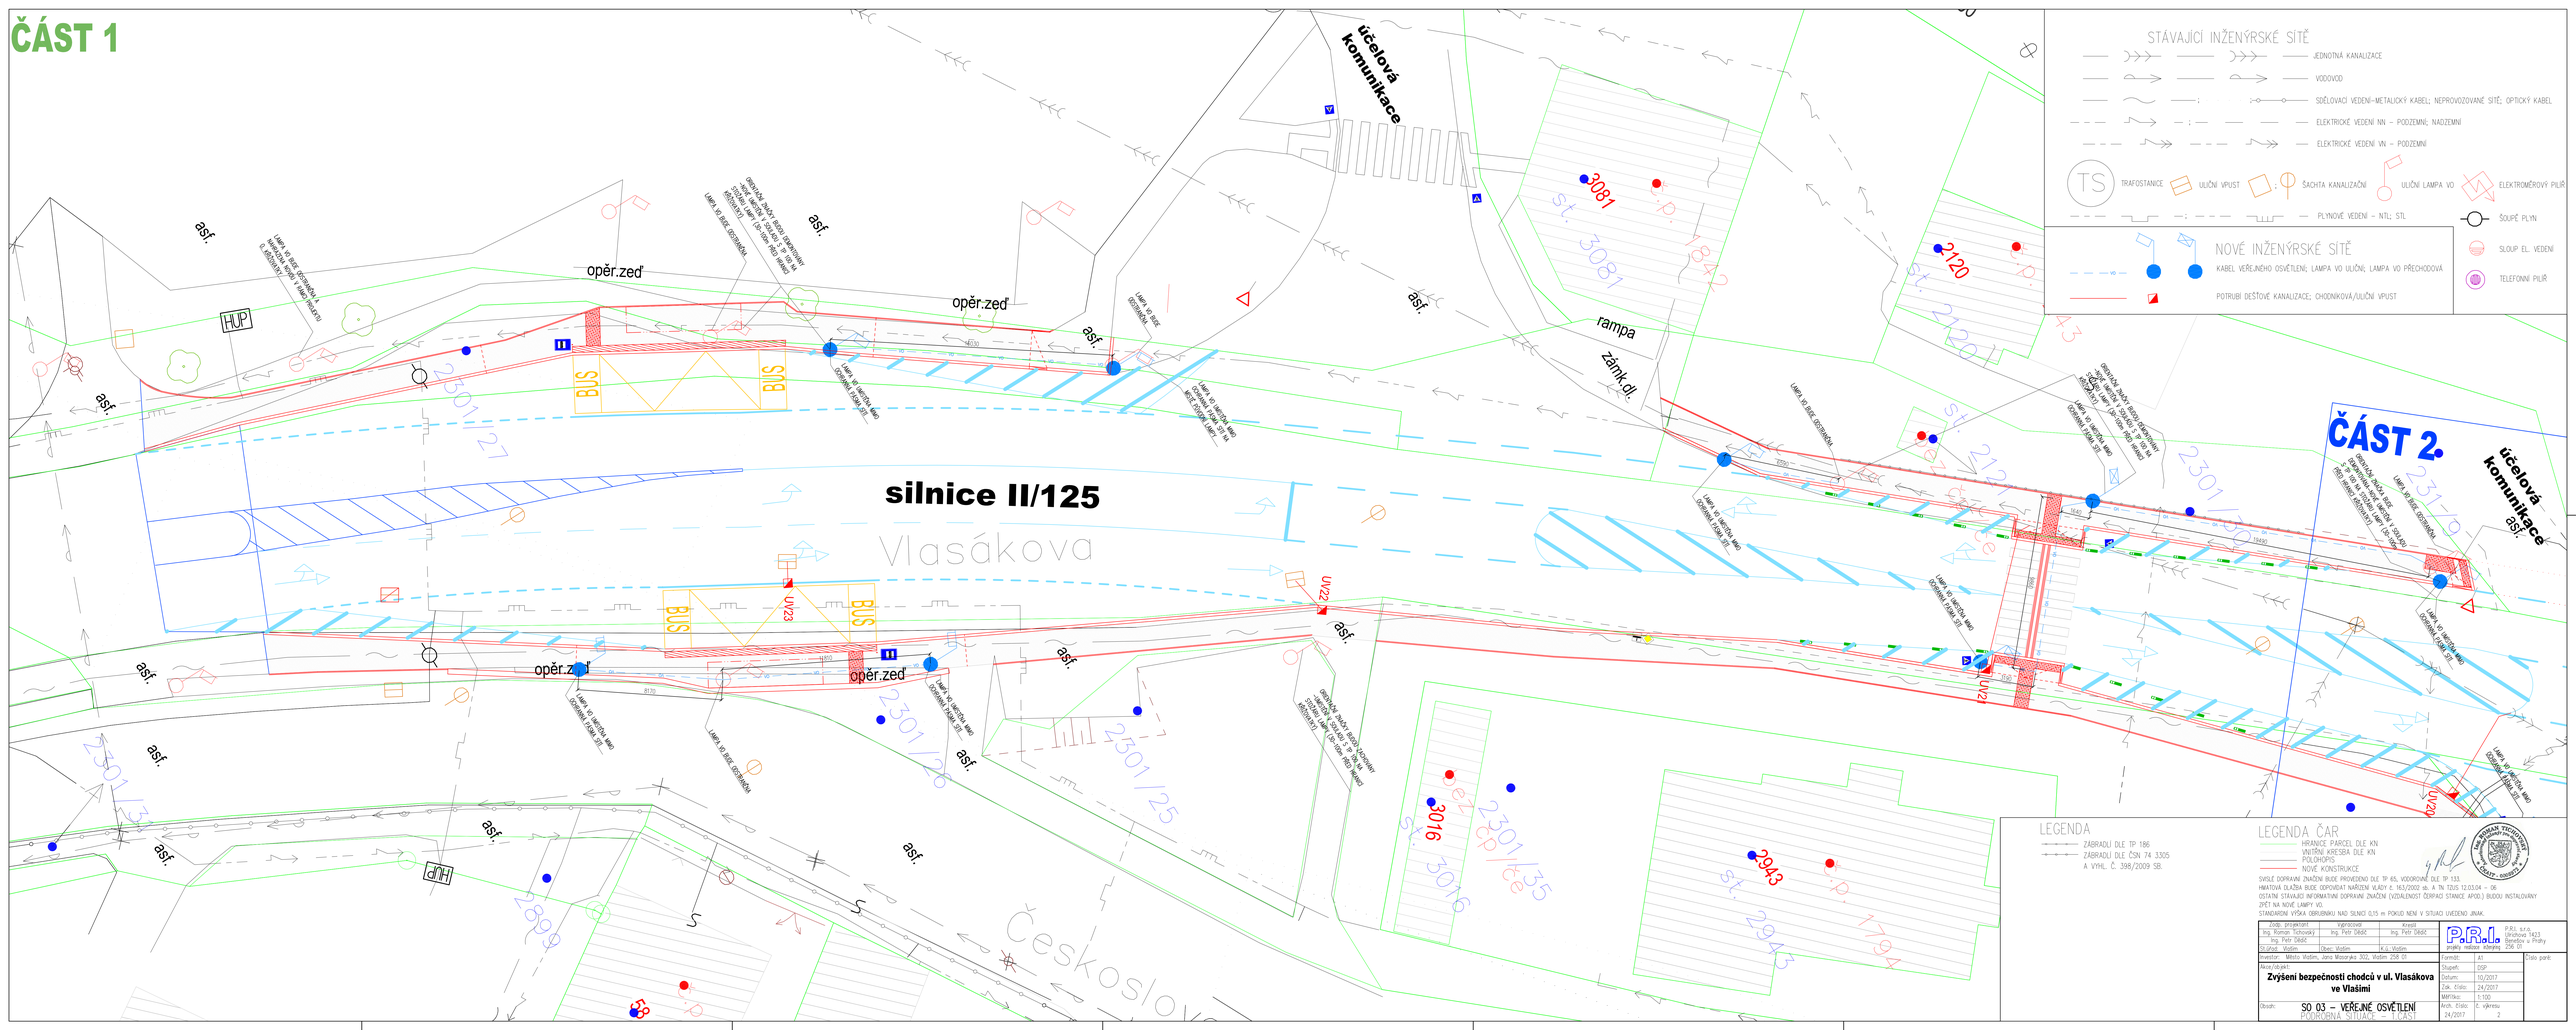
ČÁST 1
ČÁST 2.
účelová komunikace
silnice II/125
Vlasákova
rampa
zámk.dl.
opěr.zeď
BUS
HUP
HNP
STÁVAJÍCÍ INŽENÝRSKÉ SÍTĚ
JEDNOTNÁ KANALIZACE
VODOVOD
SDĚLOVACÍ VEDENÍ-METALICKÝ KABEL; NEPROVOZOVANÉ SÍTĚ; OPTICKÝ KABEL
ELEKTRICKÉ VEDENÍ NN – PODZEMNÍ; NADZEMNÍ
ELEKTRICKÉ VEDENÍ VN – PODZEMNÍ
TRAFOSTANICE
ULIČNÍ VPUST
ŠACHTA KANALIZAČNÍ
ULIČNÍ LAMPA VO
ELEKTROMĚROVÝ PILÍŘ
PLYNOVÉ VEDENÍ – NTL; STL
SOUPĚ PLYN
NOVÉ INŽENÝRSKÉ SÍTĚ
KABEL VEŘEJNÉHO OSVĚTLENÍ; LAMPA VO ULIČNÍ; LAMPA VO PŘECHODOVÁ
POTRUBÍ DEŠŤOVÉ KANALIZACE; CHODNÍKOVÁ/ULIČNÍ VPUST
SLOUP EL. VEDENÍ
TELEFONNÍ PILÍŘ
LEGENDA
ZÁBRADLÍ DLE TP 186
ZÁBRADLÍ DLE ČSN 74 3305
A VYHL. Č. 398/2009 SB.
LEGENDA ČAR
HRANICE PARCEL DLE KN
VNITŘNÍ KRESBA DLE KN
POLOHOPIS
NOVÉ KONSTRUKCE
SVISLÉ DOPRAVNÍ ZNAČENÍ BUDE PROVEDENO DLE TP 65, VODOROVNÉ DLE TP 133.
HMATOVÁ DLAŽBA BUDE ODPOVÍDAT NAŘÍZENÍ VLÁDY č. 163/2002 sb. A TN TDJS 12.03.04 – 06
OSTATNÍ STÁVAJÍCÍ INFORMATIVNÍ DOPRAVNÍ ZNAČENÍ (VZDÁLENOST ČERPACÍ STANICE APOD.) BUDOU INSTALOVÁNY ZPĚT NA NOVÉ LAMPY VO.
STANDARDNÍ VÝŠKA OBRUBNÍKU NAD SILNIČ 0,15 m POKUD NENÍ V SITUACI UVEDENO JINAK.
Zpracoval projektant: Ing. Roman Tichonický, Ing. Petr Dědič
Zodp. projektant: Ing. Petr Dědič
Kraj: Středočeský
Okres: Kolín
Obec: Vlašim
K.ú.: Vlašim
Investor: Město Vlašim, Jana Masaryka 302, Vlašim 258 01
Akce: 743/01
Zvýšení bezpečnosti chodců v ul. Vlasákova ve Vlašimi
Stupeň: DSP
Datum: 10/2017
Zak. číslo: 24/2017
Měřítko: 1:100
Arch. číslo: 14/2017
Výkresu: 2
Číslo paré:
PRI, s.r.o. Jihlavská 1423 Benešov u Prahy
257 01
SO 03 – VEŘEJNÉ OSVĚTLENÍ
PODROBNÁ SITUACE – ČÁST