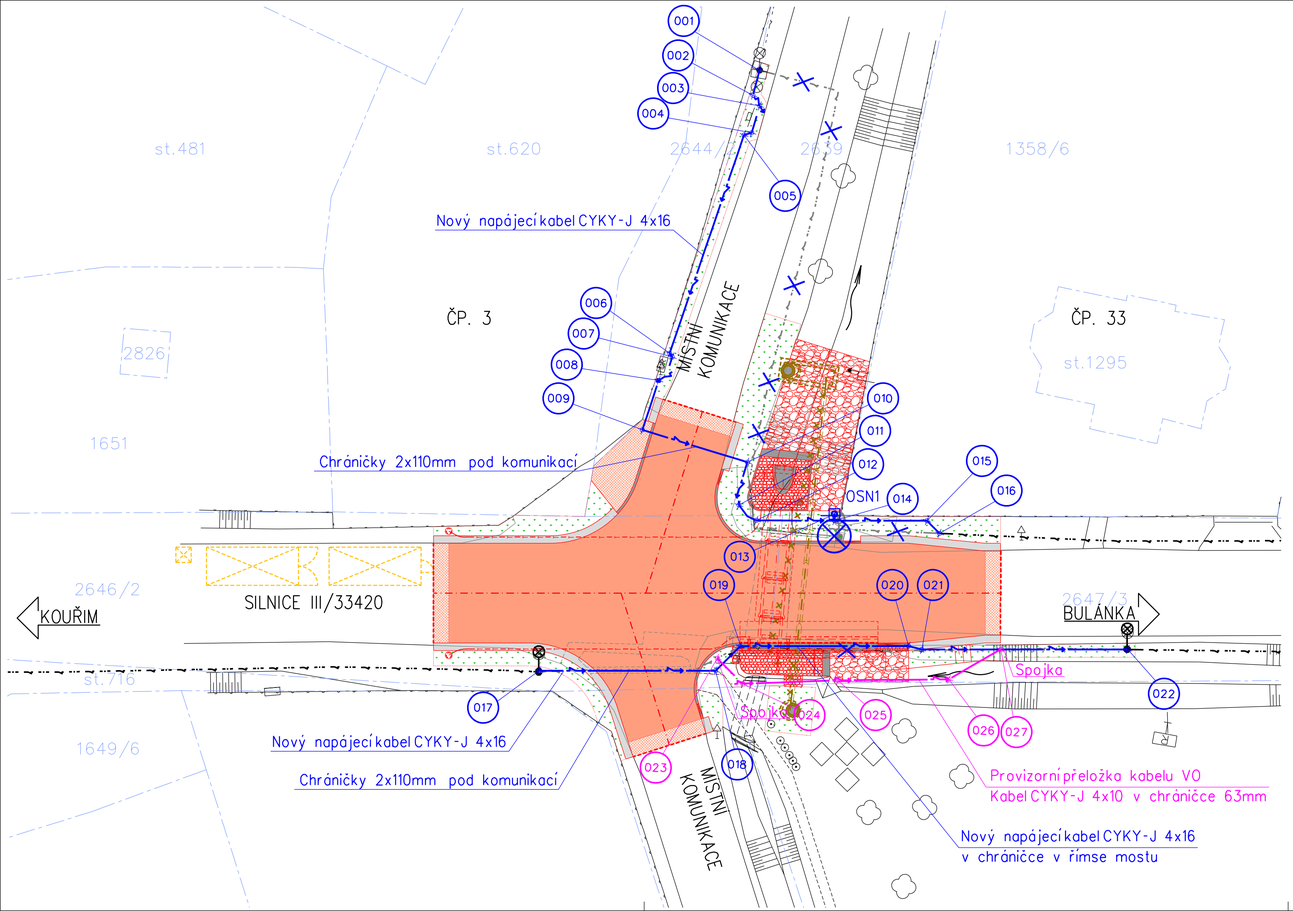

LEGENDA ZAŘÍZENÍ:

OSN1 — NOVÝ SADOVÝ OSVĚTLOVACÍ STOŽÁR S LED SVÍTIDLEM 2700K VE VÝŠCE 6m

NOVÉ KABELOVÉ ROZVODY VO - CYKY-J 4x16

PROVIZORNÍ KABEL NN PO DOBU STAVBY - CYKY-J 4x10

004 — VYTYČOVANÝ BOD KABELOVÉ KYNETY

LEGENDA BAREV:

NOVÉ KABELY NN A ZAŘÍZENÍ VO ZŘIZOVANÉ V RÁMCI TOHOTO SO

Rekonstruované plochy v rámci této stavby

OBJEDNATEL	KRAJSKÁ SPRÁVA A ÚDRŽBA SILNIC STŘEDOČESKÉHO KRAJE PŘÍSPĚVKOVÁ ORGANIZACE ZBOROVSKÁ 11, 150 21 PRAHA 5
ZÁSTUPCE OBJEDNATELE	PETR DUSBABA

SOUŘADNÝ SYSTÉM: S - JTSK
VÝŠKOVÝ SYSTÉM: B.p.v.

OZN. ZMĚNY	POPIS ZMĚNY	DATUM	PODPIS

ZHOTOVITEL	ING. JAN ZÁŘECKÝ, ELEKTROPROJEKTY TĚŠANY 131, 664 54 TĚŠANY TEL: 603 720 522, jan.zarecky@seznam.cz	
ZAKÁZKOVÉ ČÍSLO	~	
ZODP. PROJEKTANT	ING. JAN ZÁŘECKÝ	
VYPRACOVAL	ING. JAN ZÁŘECKÝ	
KONTROLOVAL	ING. JAN ZÁŘECKÝ	

ING. JAN ZÁŘECKÝ
TĚŠANY 131
664 54 TĚŠANY
TEL: 603 720 522
MAIL: JAN.ZARECKY@SEZNAM.CZ

GENERÁLNÍ PROJEKTANT	RBR-SERVIS, s.r.o. K JELENICI 1457/16, 635 00 BRNO TEL: 777 196 970, rbr-servis@seznam.cz, www.rbr-servis.cz	
HLAVNÍ INŽENÝR PROJEKTU	ING. TOMÁŠ PÁTEČEK	
KRAJ: STŘEDOČESKÝ	ORP: KOLÍN	KATASTR: KOUŘIM

STAVBA:	III/33420 MOLITOROV, MOST EV.Č. 33420-1	FORMÁT: A4
		DATUM: LEDEN 2025
ČÁST:	SO 401 - PŘELOŽKA VEŘEJNÉHO OSVĚTLENÍ	STUPEŇ: PDPS
		ČÍSLO ZAK.: 2023755
		MĚŘÍTKO: 1:200
PŘÍLOHA:	SITUACE	ČÍSLO PŘÍLOHY: D.1.4.2.01
		ČÍSLO PARÉ:

Dokumentaci lze užívat pouze ve smyslu příslušné smlouvy o dílo, výkres či jeho část může být kopírován nebo jiným způsobem rozšiřován pouze po předchozím souhlasu RBR-SERVIS, s.r.o.