




NOVÝ STAV – VÝKRES TVARU
M 1:50
PŘÍČNÝ ŘEZ (B–B')

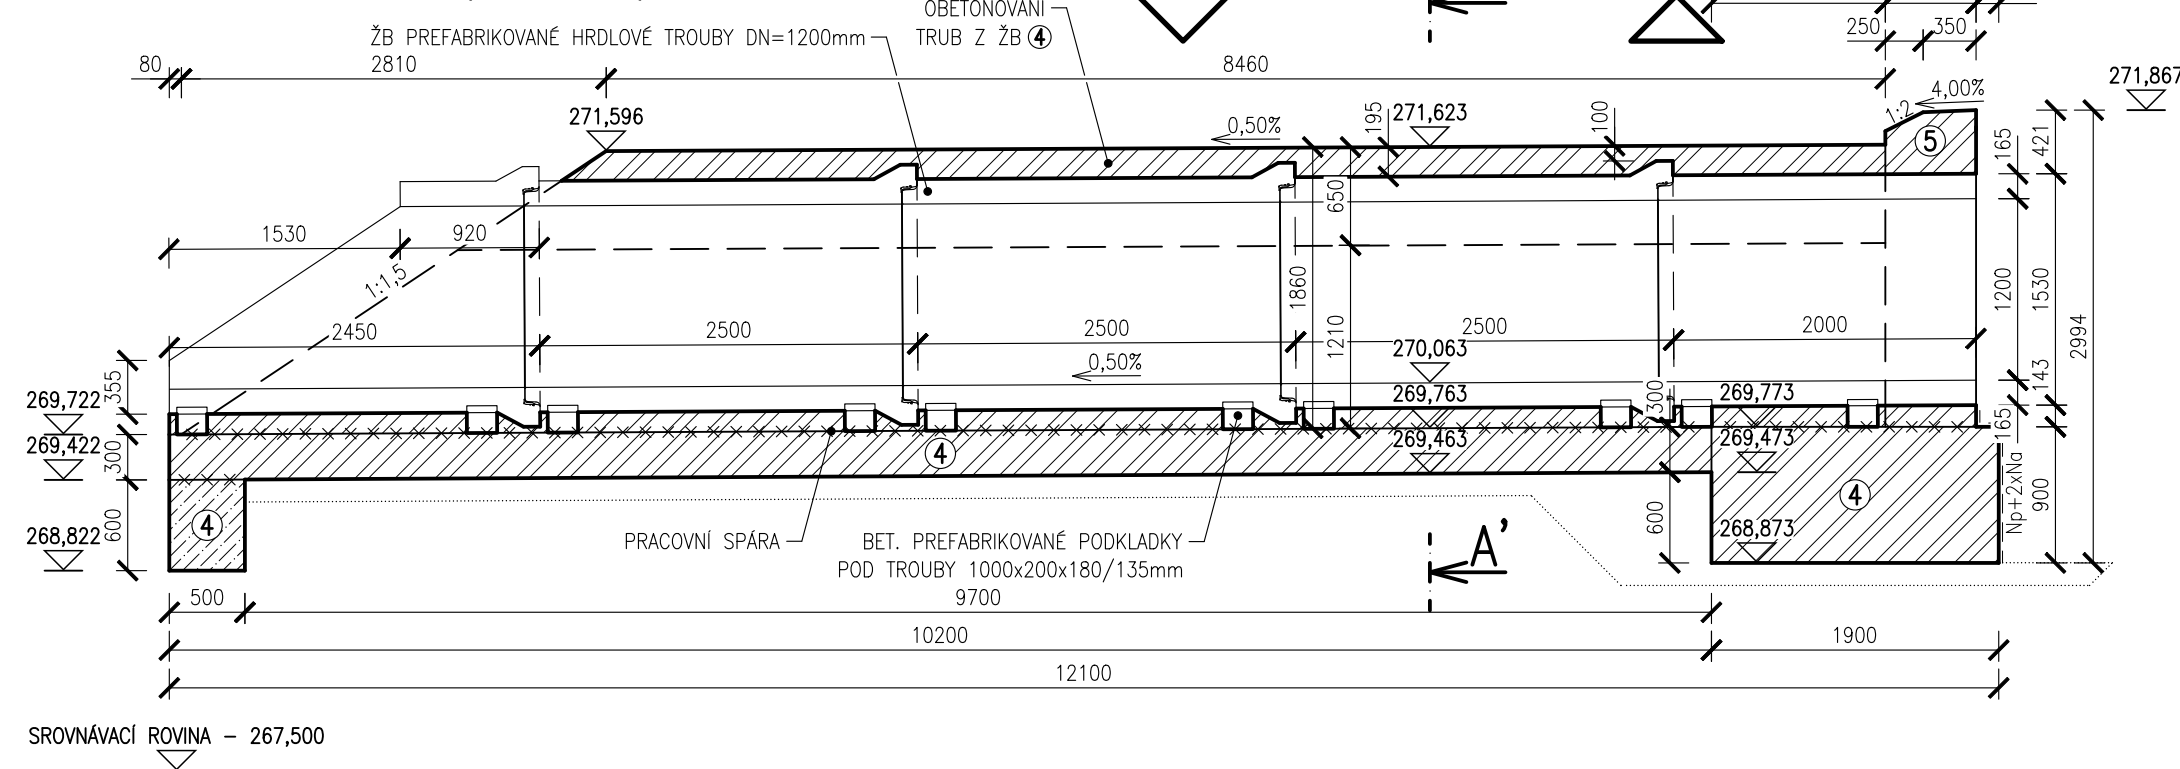


POHLED NA ČELNÍ ZÍDKU

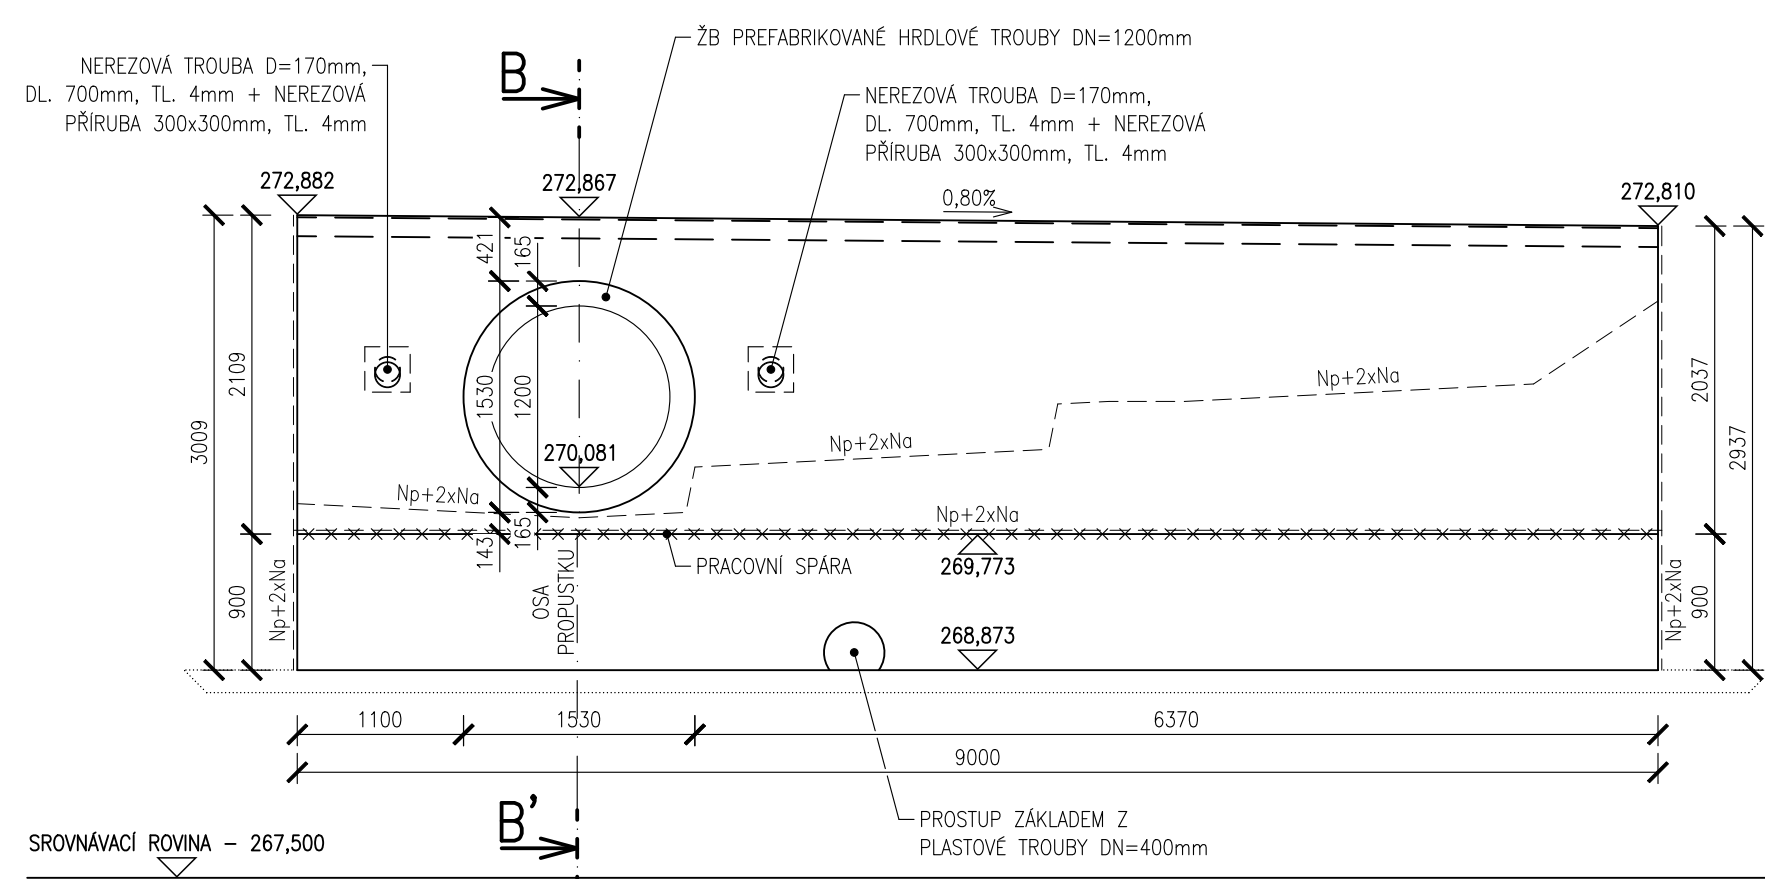

PŮDORYS

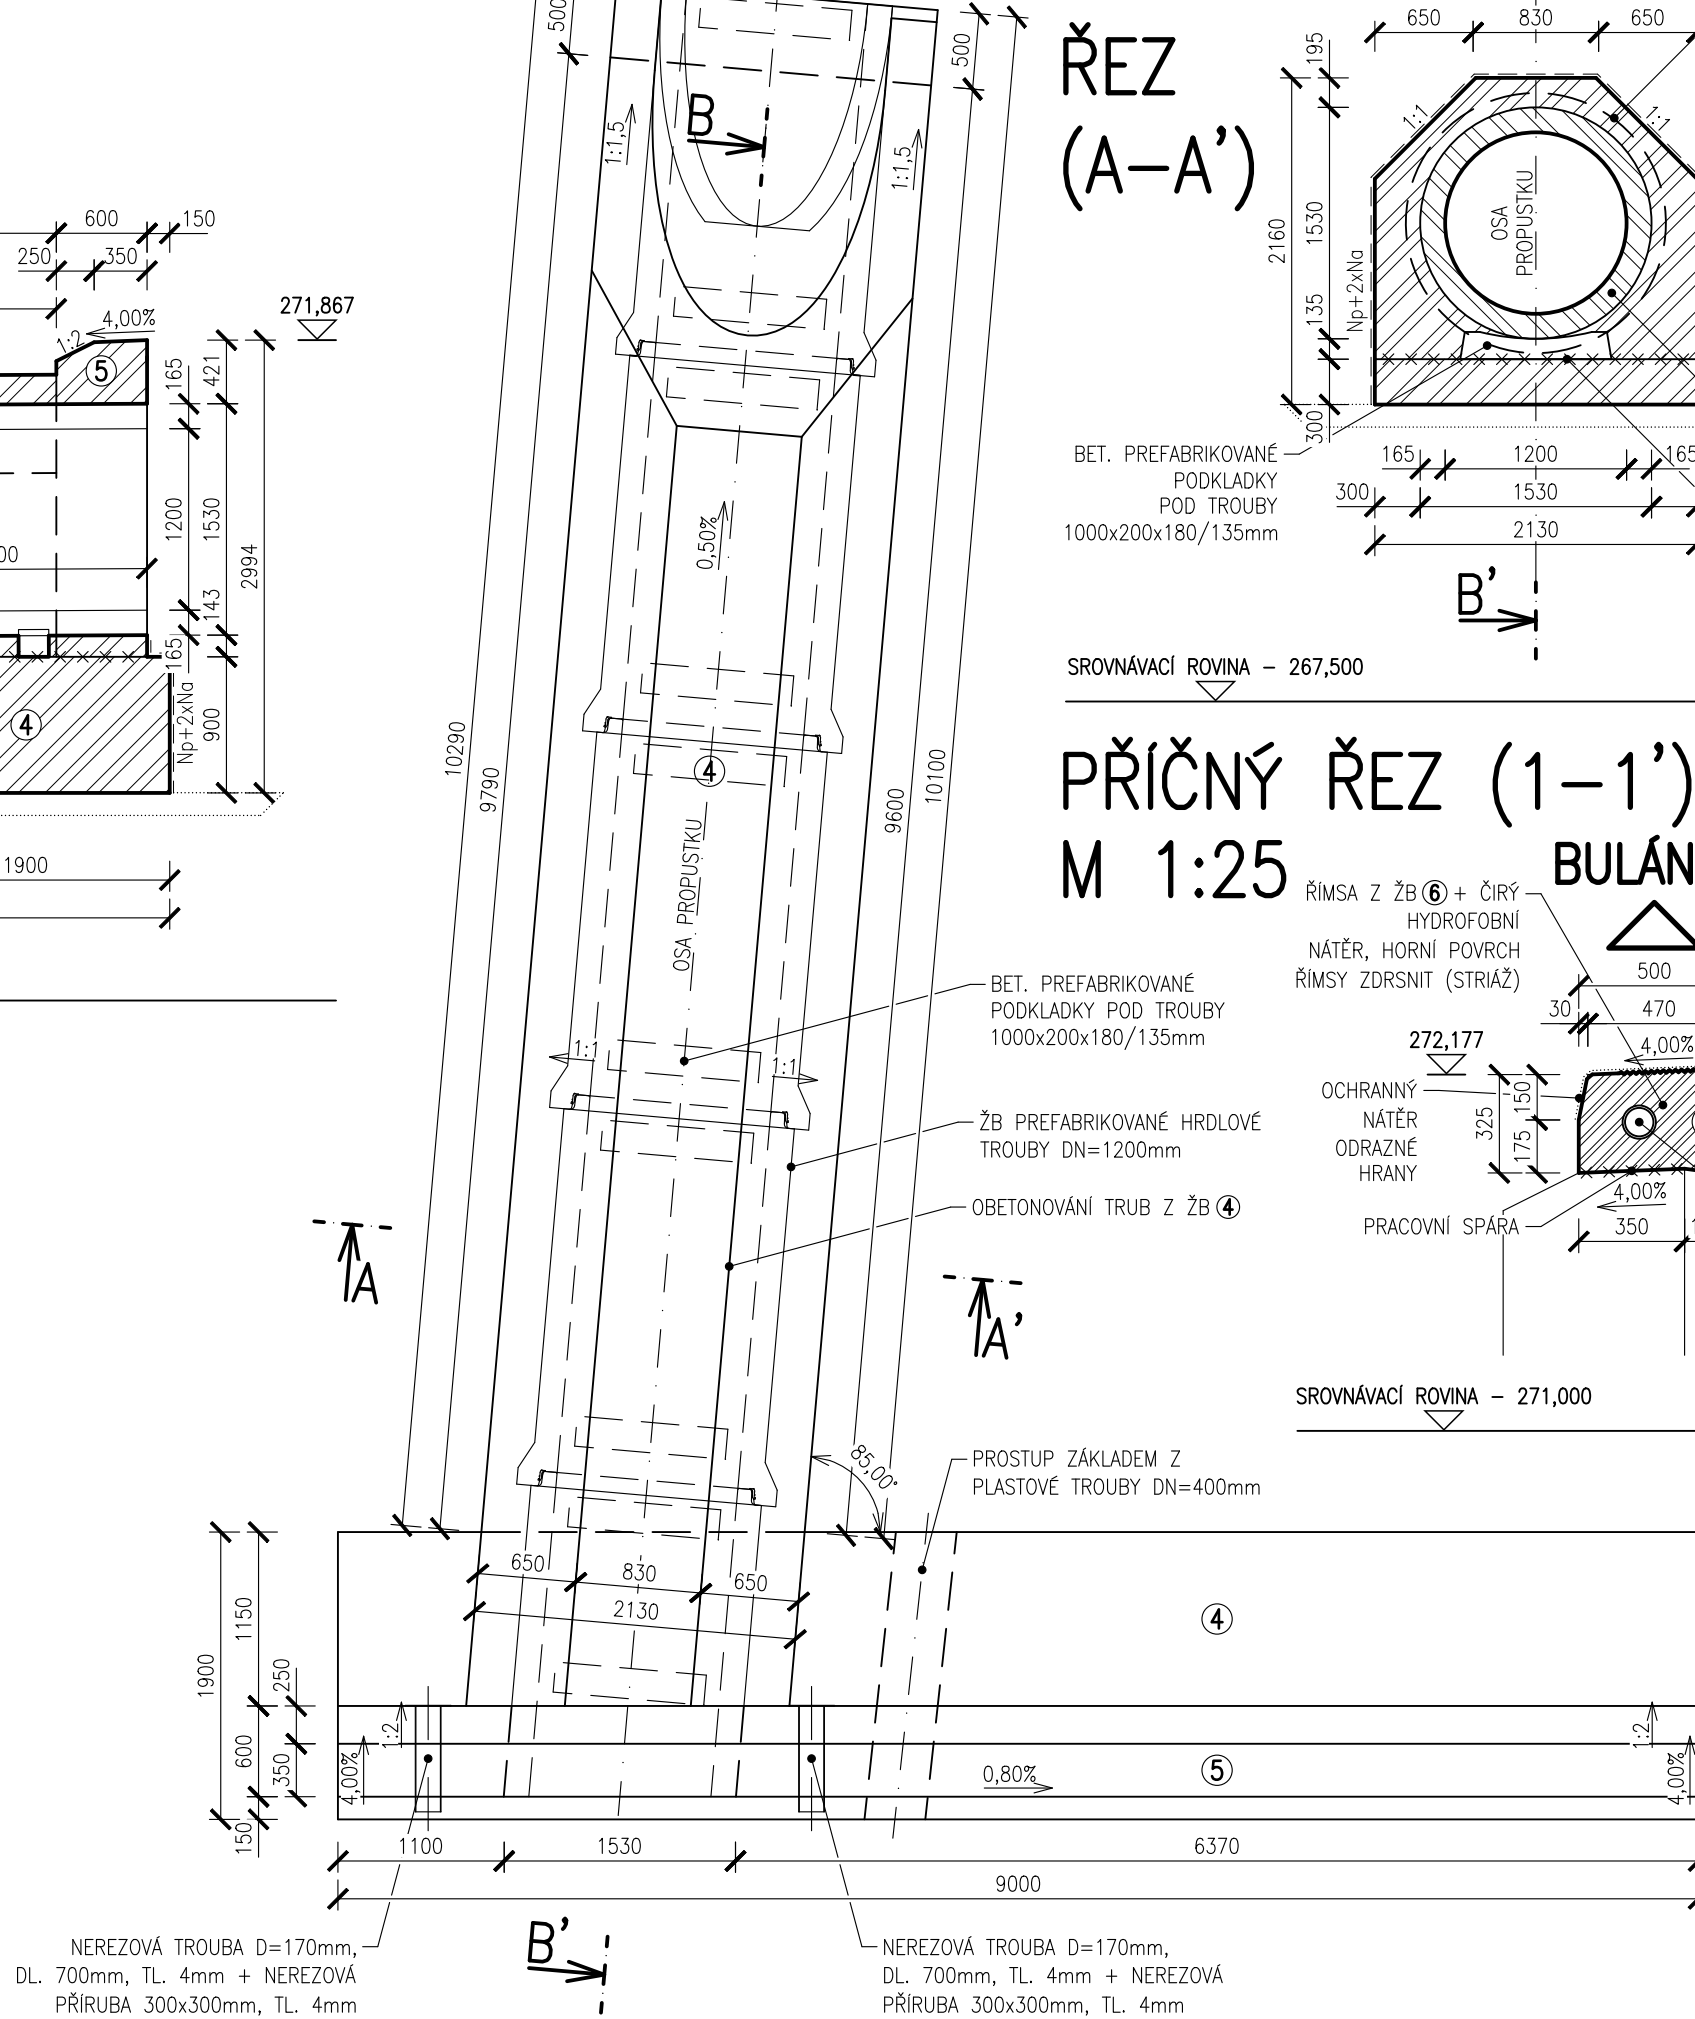

PŮDORYS ŘÍMSY

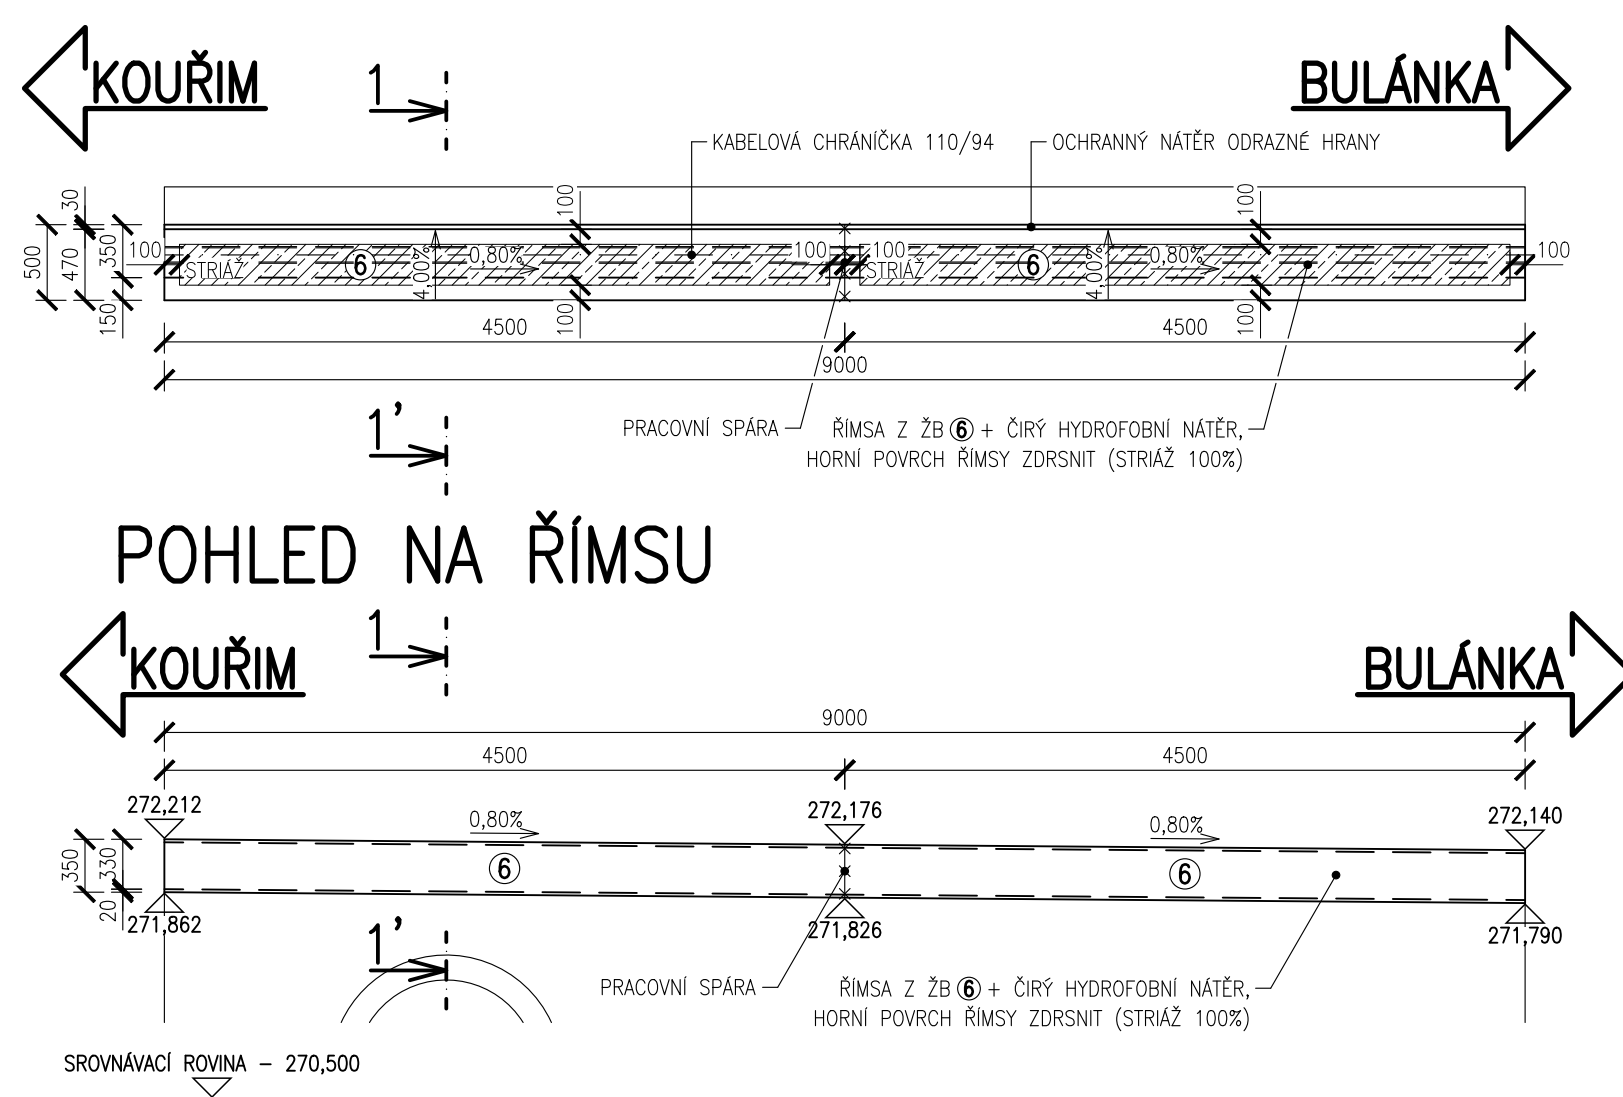
 




POZNÁMKY

- PRO ZPŘEHLEDNĚNÍ NEJSOU NA VÝKRESE ZOBRAZENY A ZAKÓTOVÁNY NĚKTERÉ VIDITELNÉ HRANY
- POKUD NENÍ VE VÝKRESU JINAK VŠECHNY HRANY ZKOSIT 15x15mm, KROMĚ PRACOVNÍCH SPÁR
- VÝKRES BEDNĚNÍ BUDE ODSOUHLASEN PROJEKTANTEM MOSTU
- VŠECHNY PRACOVNÍ SPÁRY BUDOU OPATŘENY SPOJOVACÍM MŮSTKEM NA CEMENTOVÉ BÁZI
- SYSTÉMOVÉ BEDNĚNÍ ŘÍMSY BUDE PROVEDENO BEZ SPINACÍCH TYČÍ
- POVRCHOVÁ ÚPRAVA BETONU:
 - ZÁKLADY – C1–b (VIZ. TZ)
 - ŘÍMSA A DŘÍK ČELNÍ ZÍDKY – C1–d (VIZ. TZ)
 - HORNÍ POVRCH ŘÍMS – E2–d (VIZ. TZ)
- DO BEDNĚNÍ VLOŽIT SAMOLEPICI DRENÁŽNÍ POTAH BEDNĚNÍ, KTERÝ ZAJISTÍ ODVOD PŘEBYTEČNÉ VODY A VZDUCHU Z POVRCHU BEDNĚNÍ A TÍM ZAJISTÍ KOMPAKTNÍ UZAVŘENÝ POVRCH BETONU

OBJEDNATEL	KRAJSKÁ SPRÁVA A ÚDRŽBA SILNIC STŘEDOČESKÉHO KRAJE PŘÍSPĚVKOVÁ ORGANIZACE ZBOROVSKÁ 11, 150 21 PRAHA 5	
ZÁSTUPCE OBJEDNATELE	PETR DUSBABA	

SOUŘADNÝ SYSTÉM: S - JTSK VÝŠKOVÝ SYSTÉM: B.p.v.			
OZN. ZMĚNY	POPIS ZMĚNY	DATUM	PODPIS

ZHOTOVITEL	RBR-SERVIS, s.r.o. K JELENICI 1457/16, 635 00 BRNO TEL: 777 196 970, rbr-servis@seznam.cz, www.rbr-servis.cz		
ZAKÁZKOVÉ ČÍSLO	2023755		
ZODP. PROJEKTANT	ING. MARTIN VAŠÁK		
VYPRACOVAL	ING. TOMÁŠ PÁTEČEK		
KONTOLOVAL	ING. MARTIN VAŠÁK		

GENERÁLNÍ PROJEKTANT		RBR-SERVIS, s.r.o. K JELENICI 1457/16, 635 00 BRNO TEL: 777 196 970, rbr-servis@seznam.cz, www.rbr-servis.cz			
HLAVNÍ PROJEKTANT		ING. TOMÁŠ PÁTEČEK			
KRAJ: STŘEDOČESKÝ		ORP: KOLÍN	KATASTR: KOUŘIM		
STAVBA: III/33420 MOLITOROV, MOST EV.Č. 33420-1				FORMÁT	5x4
ČÁST : SO 201 - MOST EV.Č. 33420-1				DATUM	LEDEN 2025
				STUPEŇ	PDPS
				ČÍSLO ZAK.	2023755
PŘÍLOHA: NOVÝ STAV - VÝKRES TVARU				MĚŘÍTKO	1:50; 1:25
				ČÍSLO PŘÍLOHY:	ČÍSLO PŘE:
				D.1.2.2.06	
Dokumentaci lze užívat pouze ve smyslu příslušné smlouvy o dílo, výkres či jeho část může být kopírován nebo jiným způsobem rozšířen pouze po předchozím souhlasu RBR-SERVIS, s.r.o.					

Dokumentaci lze užívat pouze ve smyslu příslušné smlouvy o dílo, výkres si jeho část může být kopírován nebo jiným způsobem rozšiřován pouze po předchozím souhlasu RBR-SERVIS, s.r.o.