







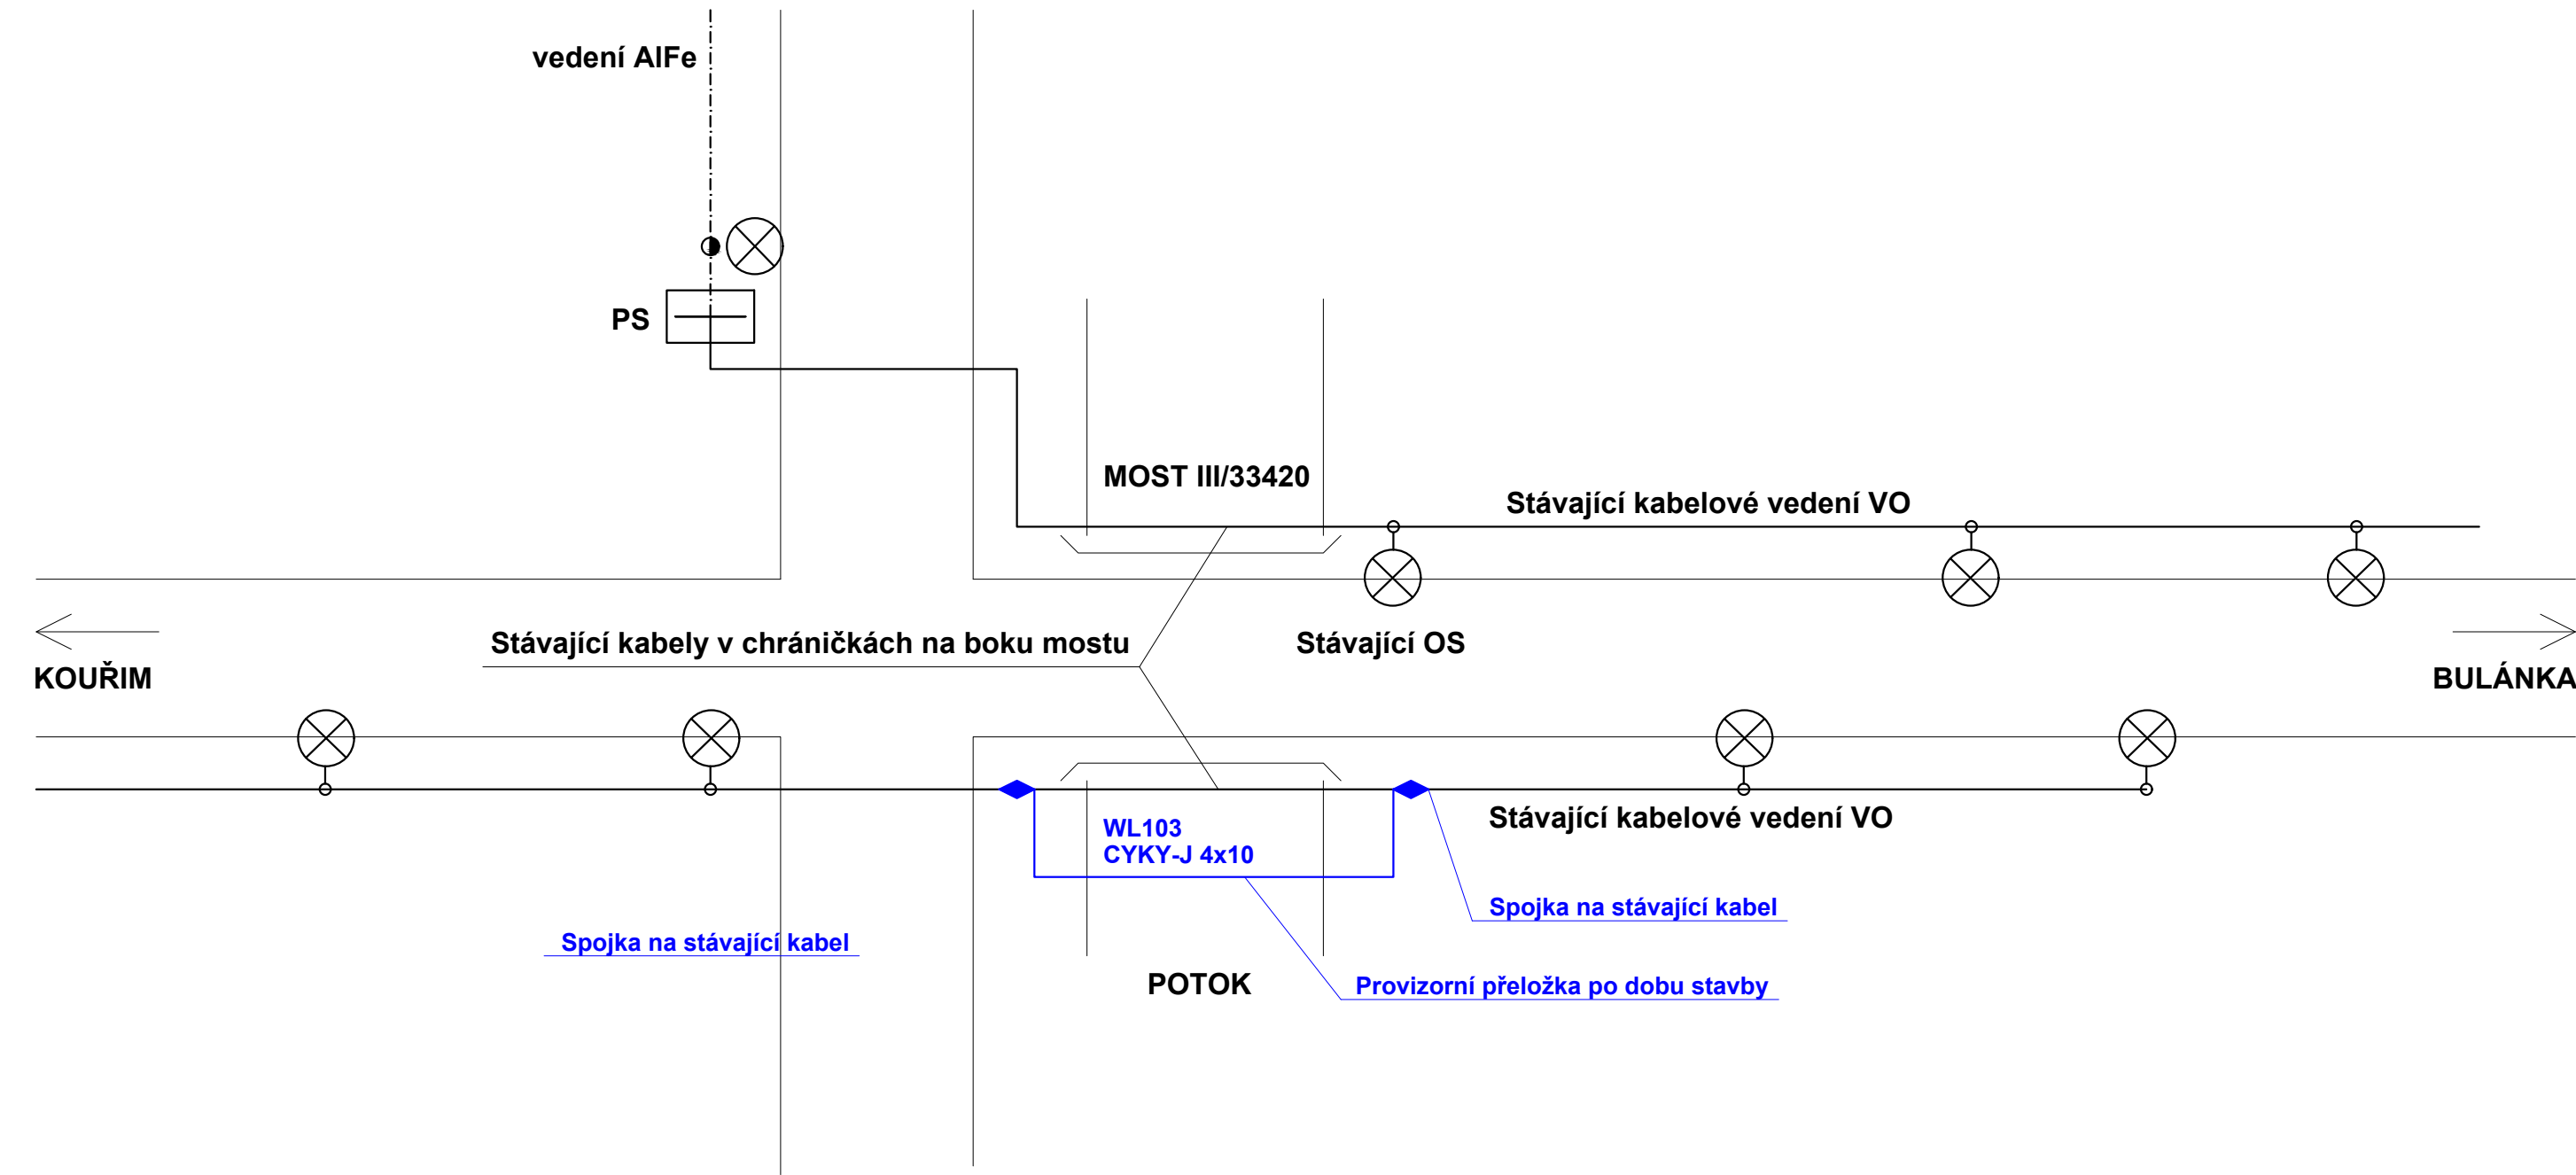

**VEŘEJNÉ OSVĚTLENÍ - STÁVAJÍCÍ STAV**

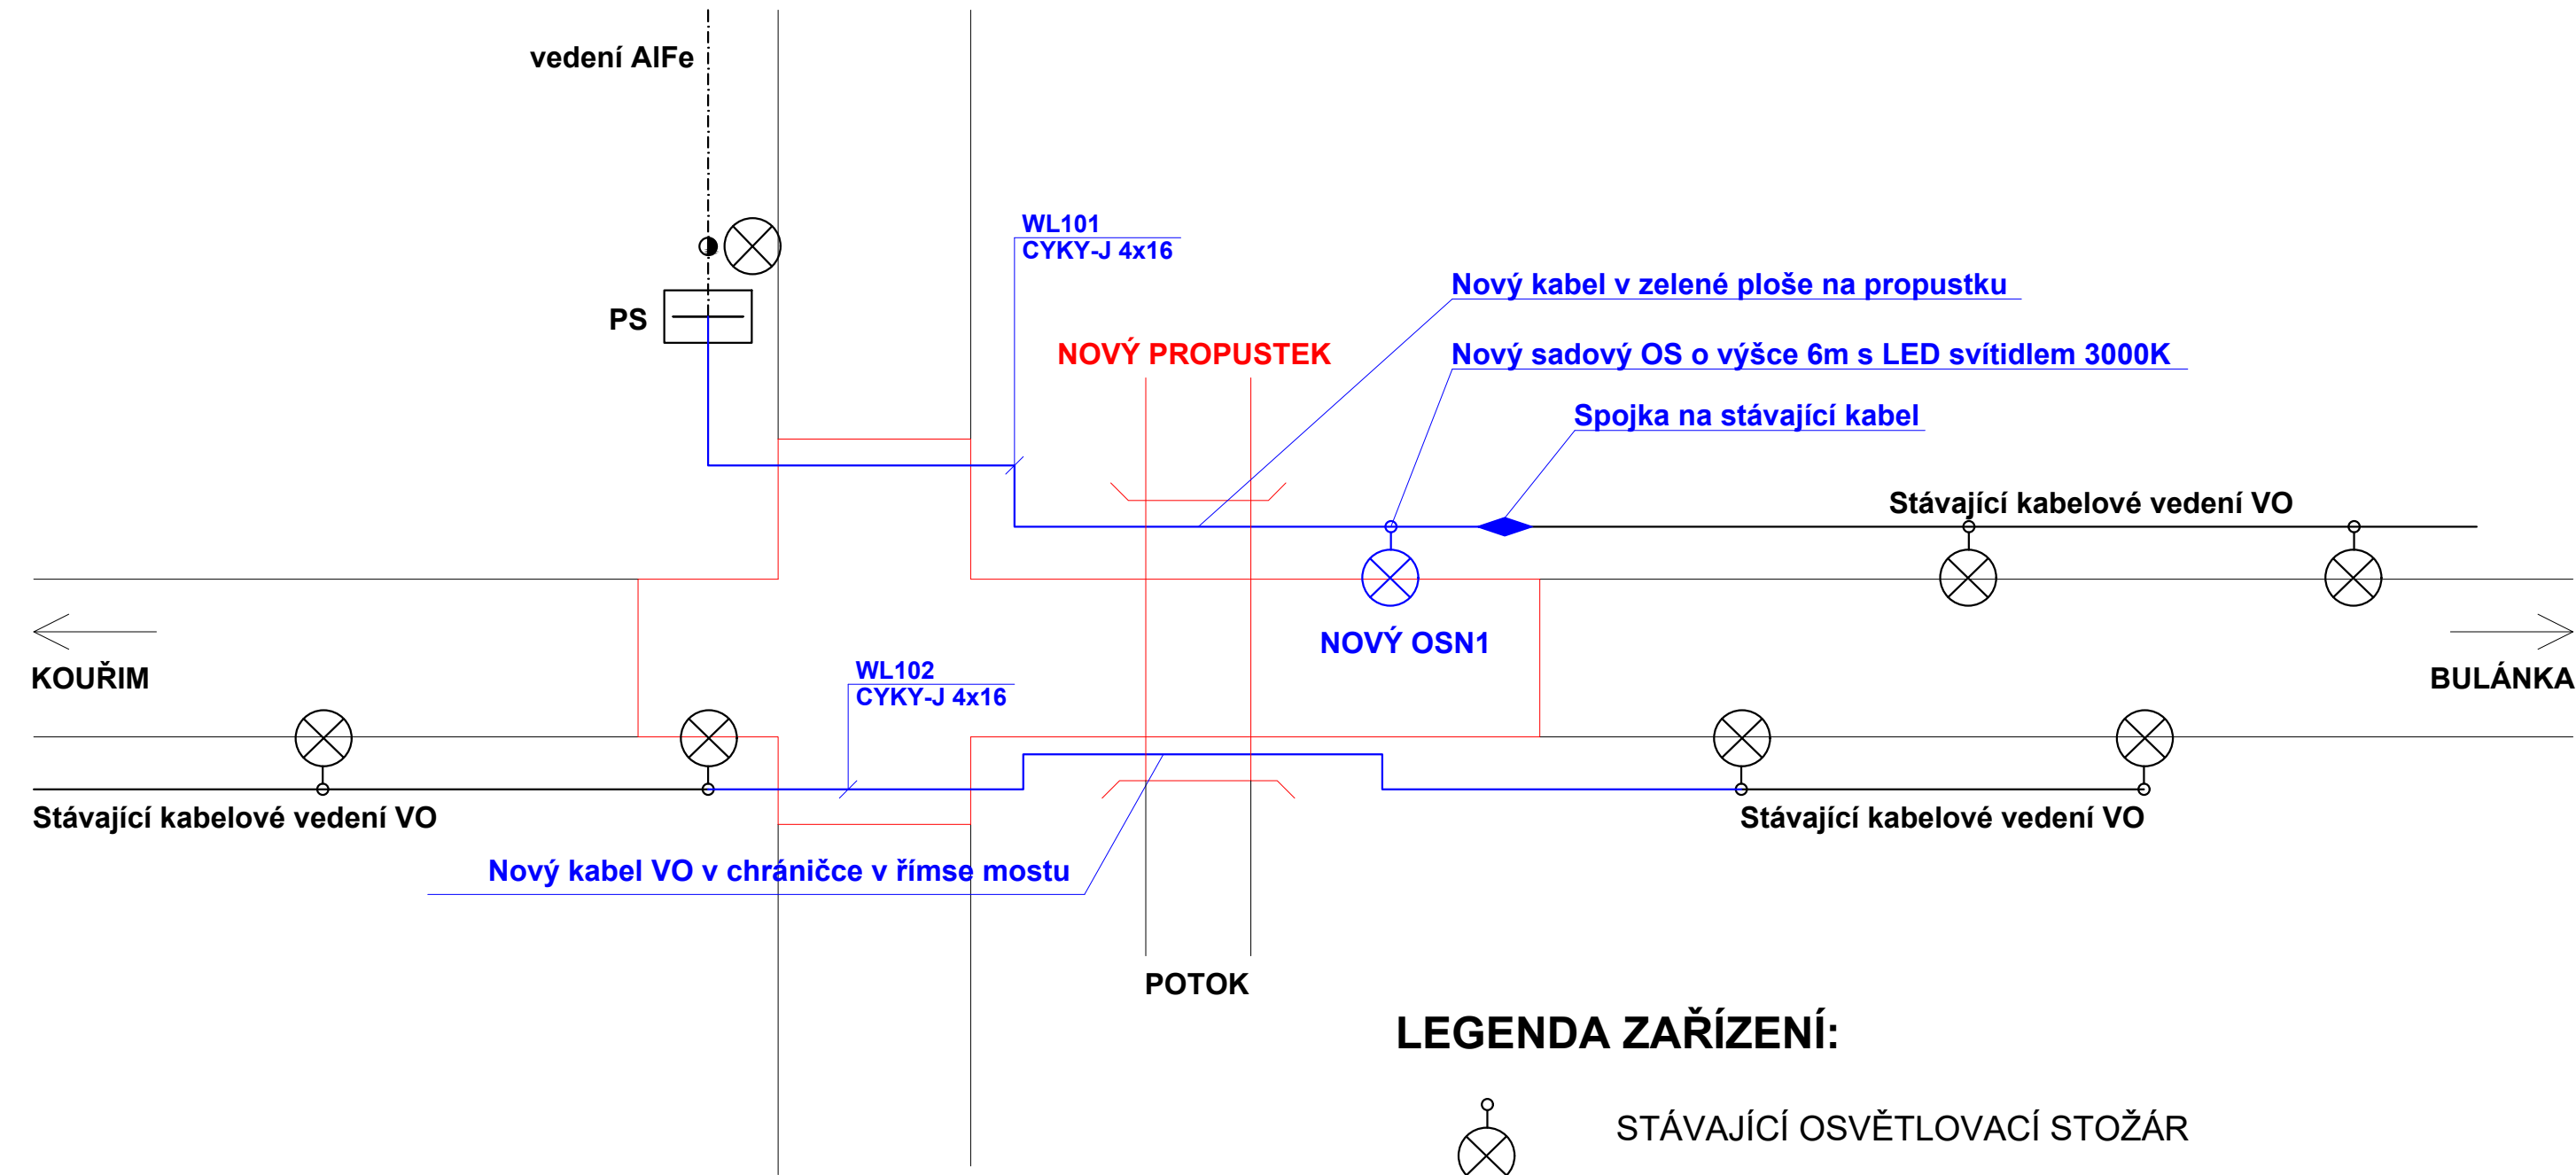


**VEŘEJNÉ OSVĚTLENÍ A NN - NOVÝ STAV**



## LEGENDA ZAŘÍZENÍ:


- |   |   |
|---|---|
|    | STÁVAJÍCÍ OSVĚTLOVACÍ STOŽÁR                                  |
|  | NOVÝ OSVĚTLOVACÍ STOŽÁR O VÝŠCE 6m S LED SVÍTIDLEM 2700K      |
|  | NOVÉ ZEMNÍ KABELOVÉ VEDENÍ NN VO - CYKY-J 4x16mm <sup>2</sup> |
|  | STÁVAJÍCÍ KABELOVÉ VEDENÍ VO                                  |
|  | STÁVAJÍCÍ VENKOVNÍ VEDENÍ VO                                  |
|  | PROVIZORNÍ KABELOVÉ VEDENÍ VO                                 |

OBJEDNATEL	KRAJSKÁ SPRÁVA A ÚDRŽBA SILNIC STŘEDOČESKÉHO KRAJE PŘÍSPĚVKOVÁ ORGANIZACE ZBOROVSKÁ 11, 150 21 PRAHA 5	
ZÁSTUPCE OBJEDNATELE	PETR DUSBABA	

SOUŘADNÝ SYSTÉM: S - JTSK  
VÝŠKOVÝ SYSTÉM: B.p.v.

OZN. ZMĚNY	POPIS ZMĚNY	DATUM	PODPIS

ZHOTOVITEL	ING. JAN ZÁŘECKÝ, ELEKTROPROJEKTY TĚŠANY 131, 664 54 TĚŠANY TEL: 603 720 522, jan.zarecky@seznam.cz	
ZAKÁZKOVÉ ČÍSLO	~	
ZODP. PROJEKTANT	ING. JAN ZÁŘECKÝ	<i>Jan Z.</i>
VYPRACOVAL	ING. JAN ZÁŘECKÝ	<i>Jan Z.</i>
KONTROLOVAL	ING. JAN ZÁŘECKÝ	<i>Jan Z.</i>



**ING. JAN ZÁŘECKÝ**  
TĚŠANY 131  
664 54 TĚŠANY  
TEL: 603 720 522  
MAIL: JAN.ZARECKY@SEZNAM.CZ

GENERÁLNÍ PROJEKTANT RBR-SERVIS, s.r.o. K JELENICI 1457/16, 635 00 BRNO TEL: 777 196 970, rbr-servis@seznam.cz, www.rbr-servis.cz			
HLAVNÍ INŽENÝR PROJEKTU ING. TOMÁŠ PÁTEČEK			
KRAJ: STŘEDOČESKÝ ORP: KOLÍN		KATASTR: KOUŘIM	
STAVBA: III/33420 MOLITOROV, MOST EV.Č. 33420-1		FORMÁT	A4
ČÁST: SO 401 - PŘELOŽKA VEŘEJNÉHO OSVĚTLENÍ		DATUM	LEDEN 2025
		STUPEŇ	PDPS
		ČÍSLO ZAK.	2023755
		MĚŘÍTKO	~
PŘÍLOHA: PŘEHLEDOVÉ SCHÉMA OSVĚTLENÍ		ČÍSLO PŘÍLOHY:	ČÍSLO PARÉ:
		D.1.4.2.02	

Dokumentaci lze užívat pouze ve smyslu příslušné smlouvy o dílo, výkres či jeho část může být kopírován nebo jiným způsobem rozšiřován pouze po předchozím souhlasu RBR-SERVIS, s.r.o.

Dokumentaci lze užívat pouze ve smyslu příslušné smlouvy o dílo, výkres či jeho část může být kopírován nebo jiným způsobem rozšiřován pouze po předchozím souhlasu RBR-SERVIS, s.r.o.