


STÁVAJÍCÍ STAV – PŘEHLEDNÉ VÝKRESY

M 1:50


PŮDORYS

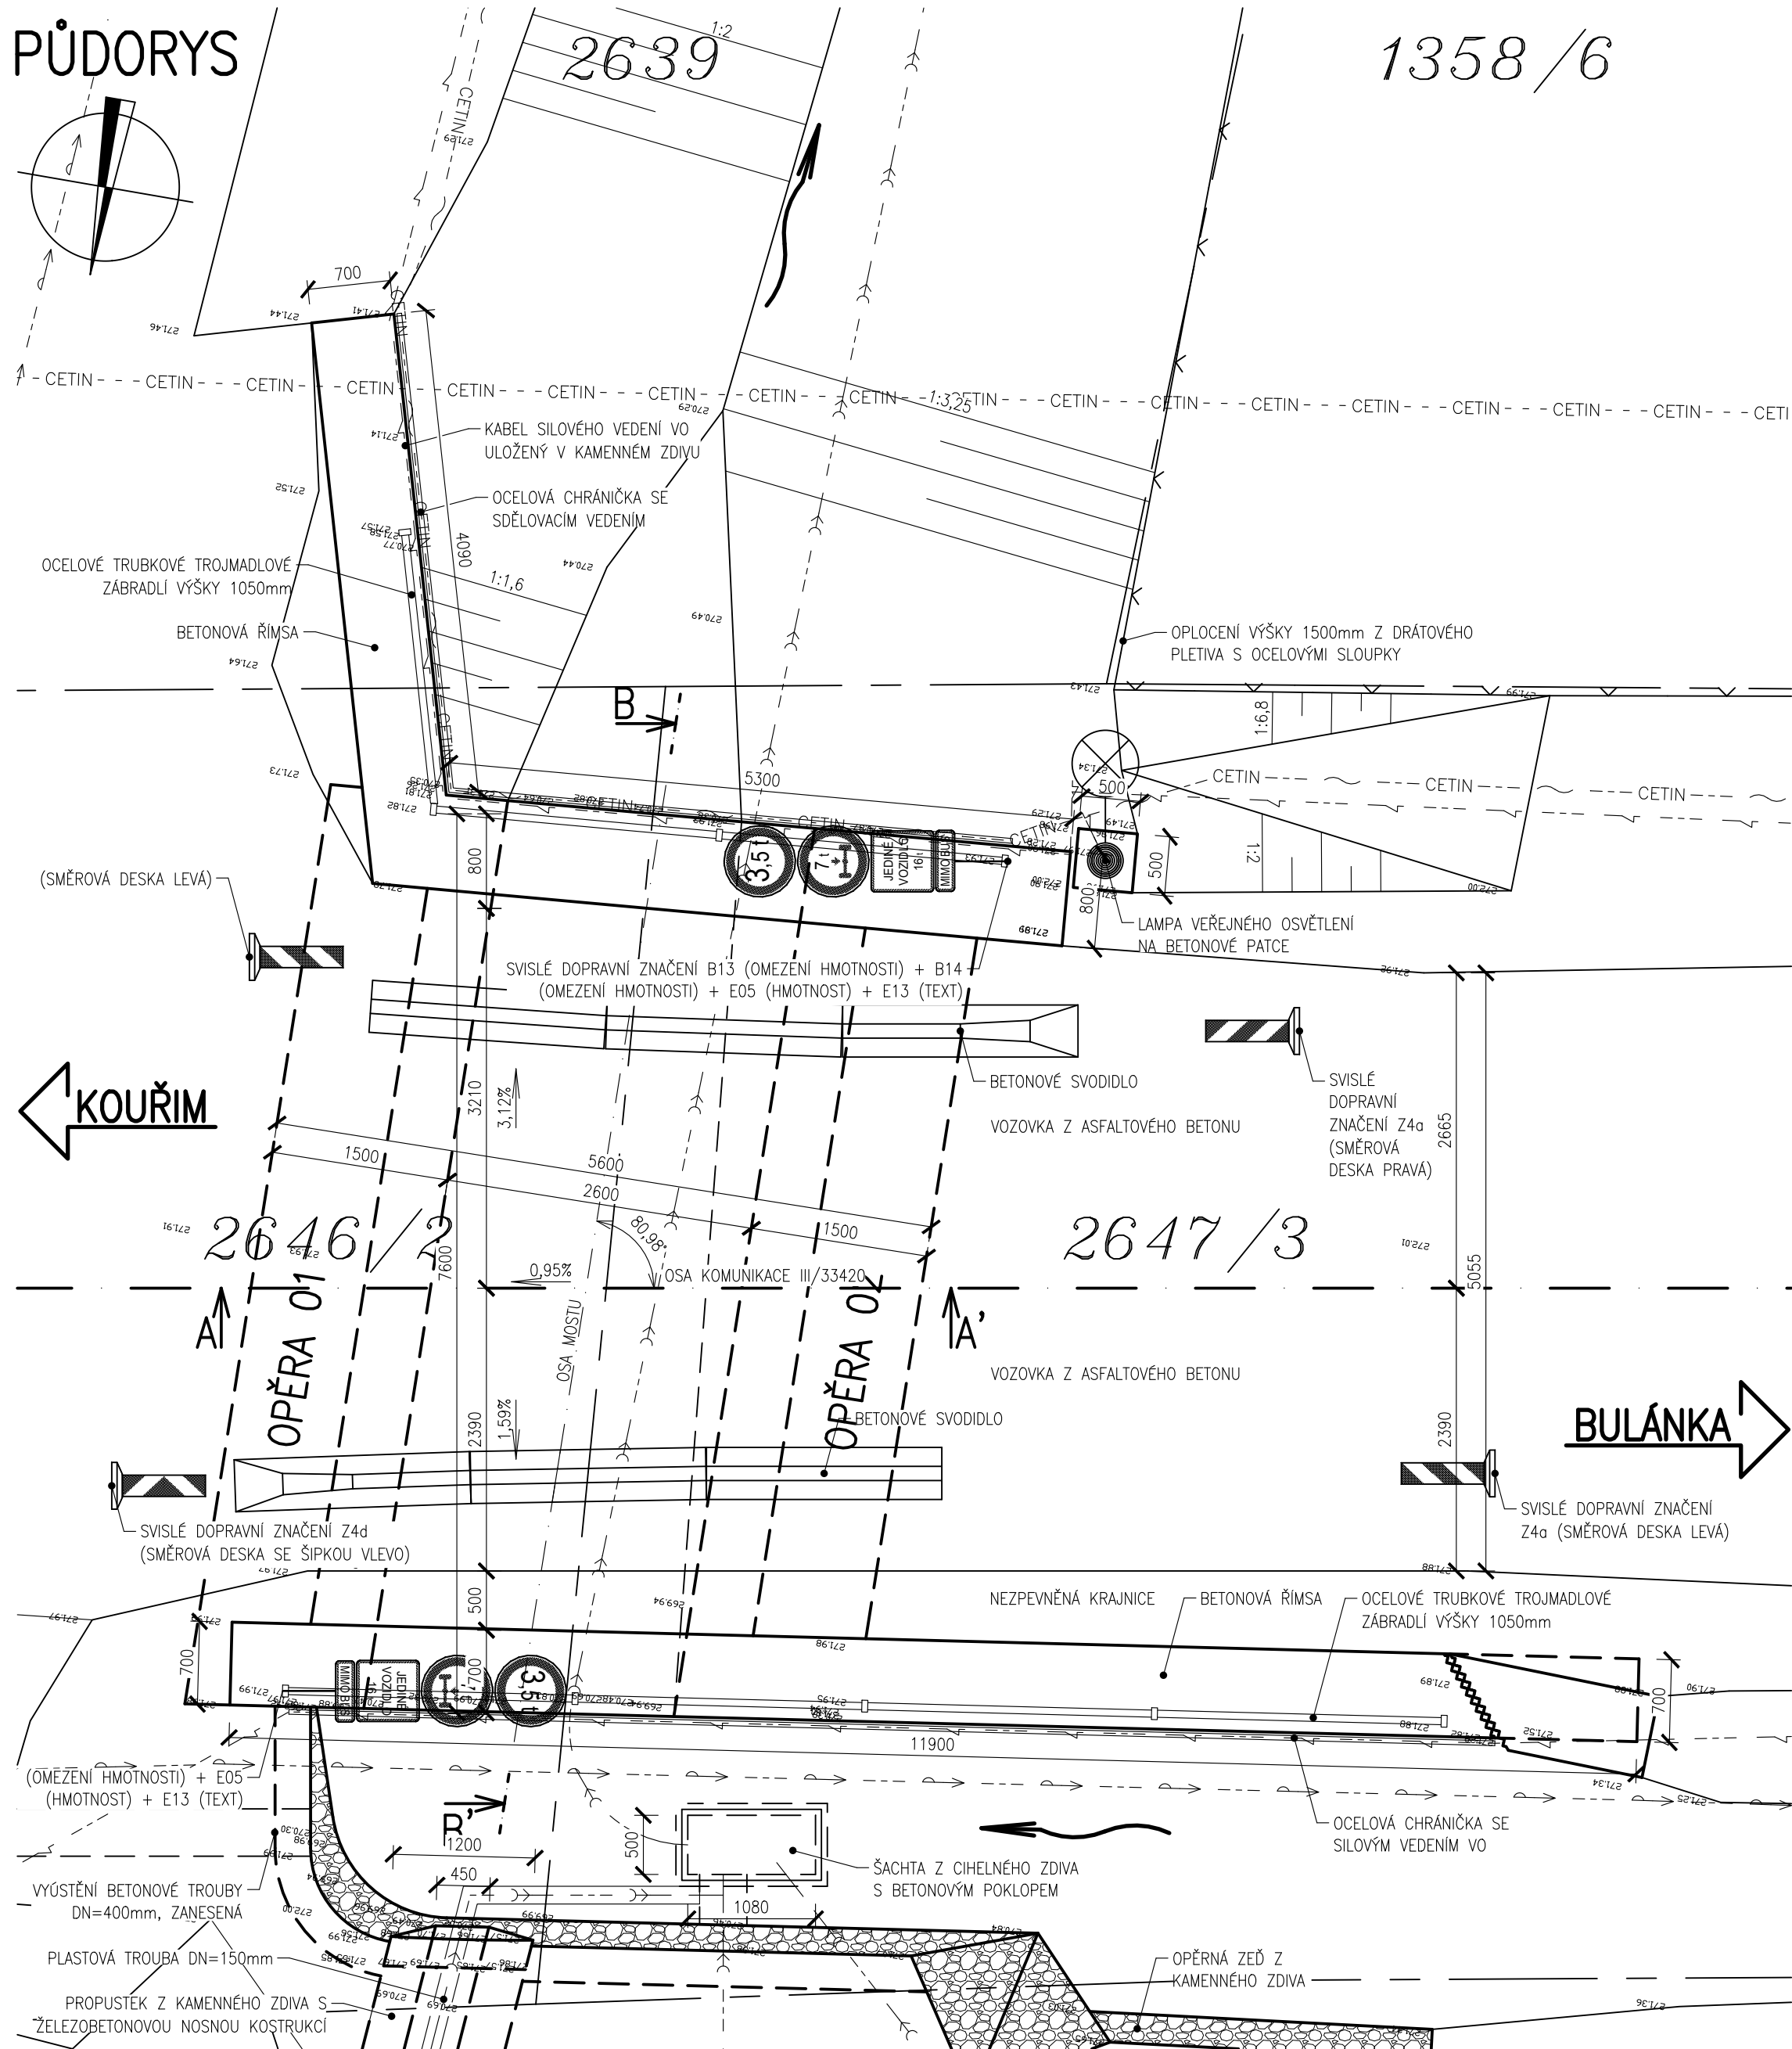


LEGENDA INŽENÝRSKÝCH SÍTÍ:

- -> - SILOVÉ VEDENÍ NÍZKÉHO NAPĚTÍ, PODZEMNÍ, NEOVĚŘENÉ (ČEZ DISTRIBUCE, a.s.)
- -> - SILOVÉ VEDENÍ VEŘEJNÉHO OSVĚTLENÍ, PODZEMNÍ, NEOVĚŘENÉ (MĚSTO KOUŘIM)
- -> - SDĚLOVACÍ VEDENÍ METALICKÉ, PODZEMNÍ, NEOVĚŘENÉ (CETIN a.s.)
- -> - SDĚLOVACÍ VEDENÍ NEPROVOZOVANÉ, PODZEMNÍ, NEOVĚŘENÉ (CETIN a.s.)
- -> - VODOVOD, PODZEMNÍ, NEOVĚŘENÉ (ENERGIE AG KOLÍN a.s.)
- -> - DEŠŤOVÁ KANALIZACE, PODZEMNÍ, NEOVĚŘENÉ (MĚSTO KOUŘIM)

PŘÍČNÝ ŘEZ MOSTEM

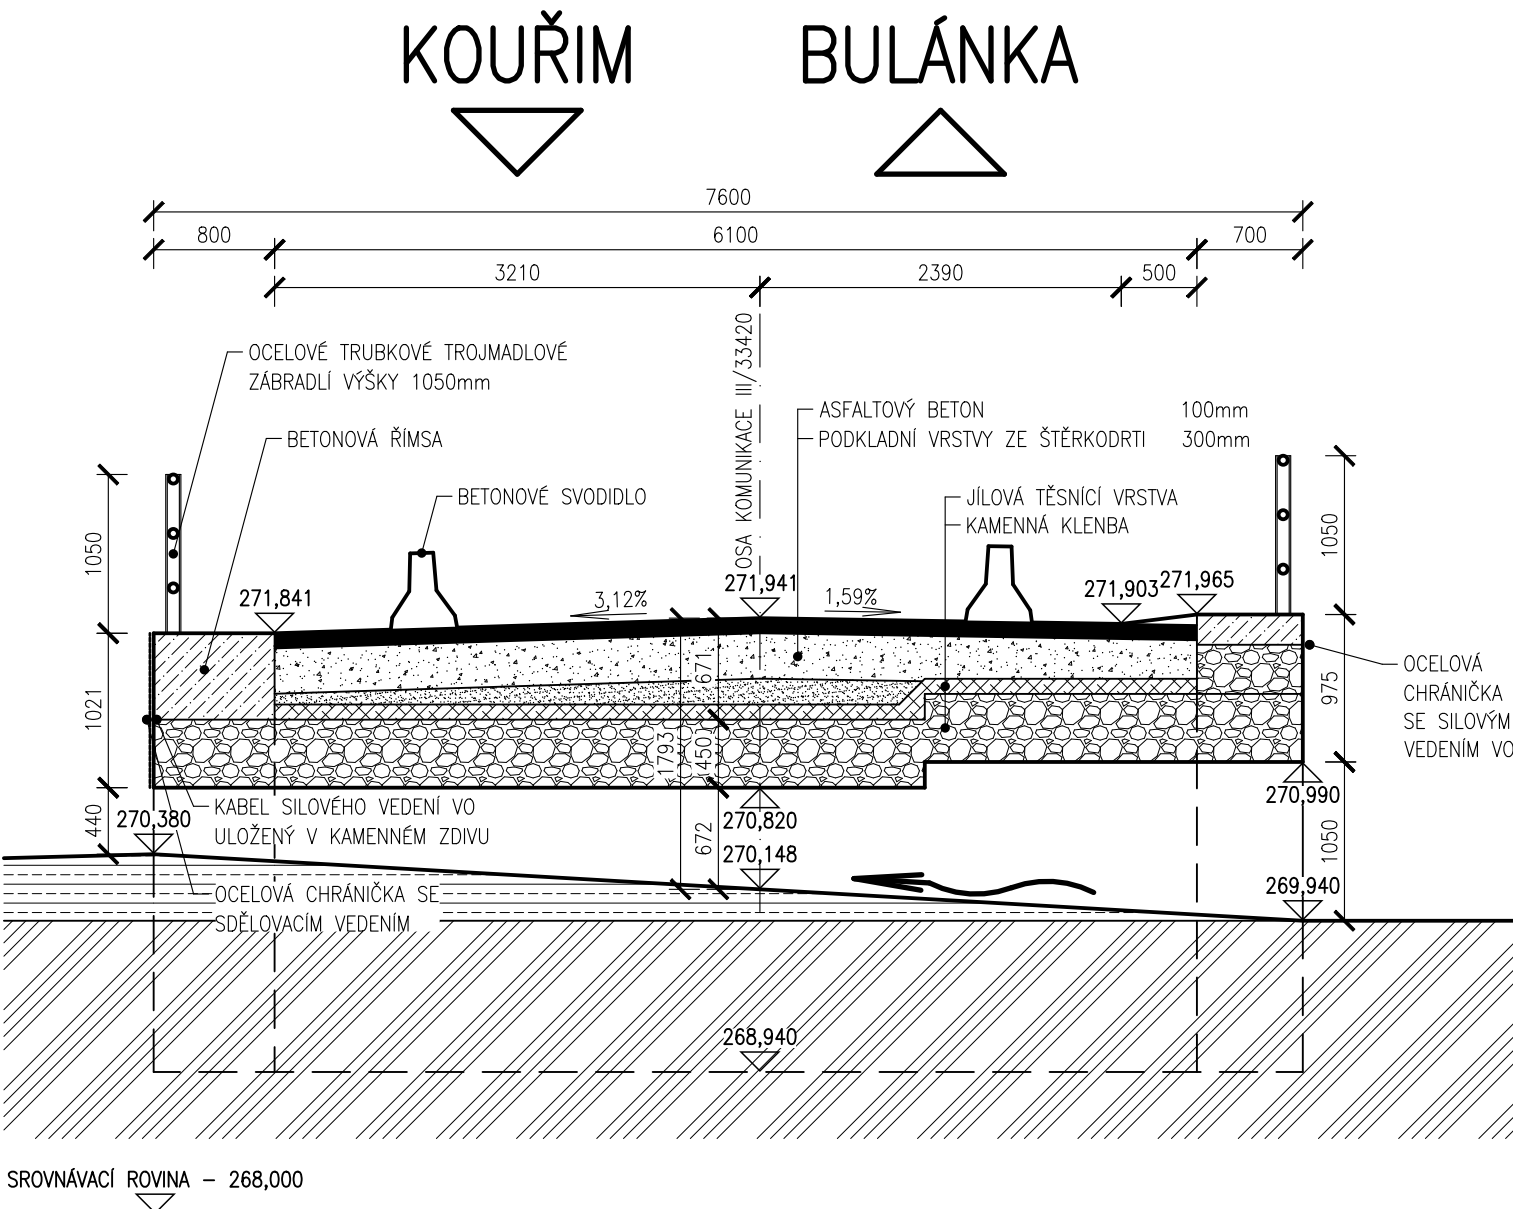

PODÉLNÝ ŘEZ MOSTEM

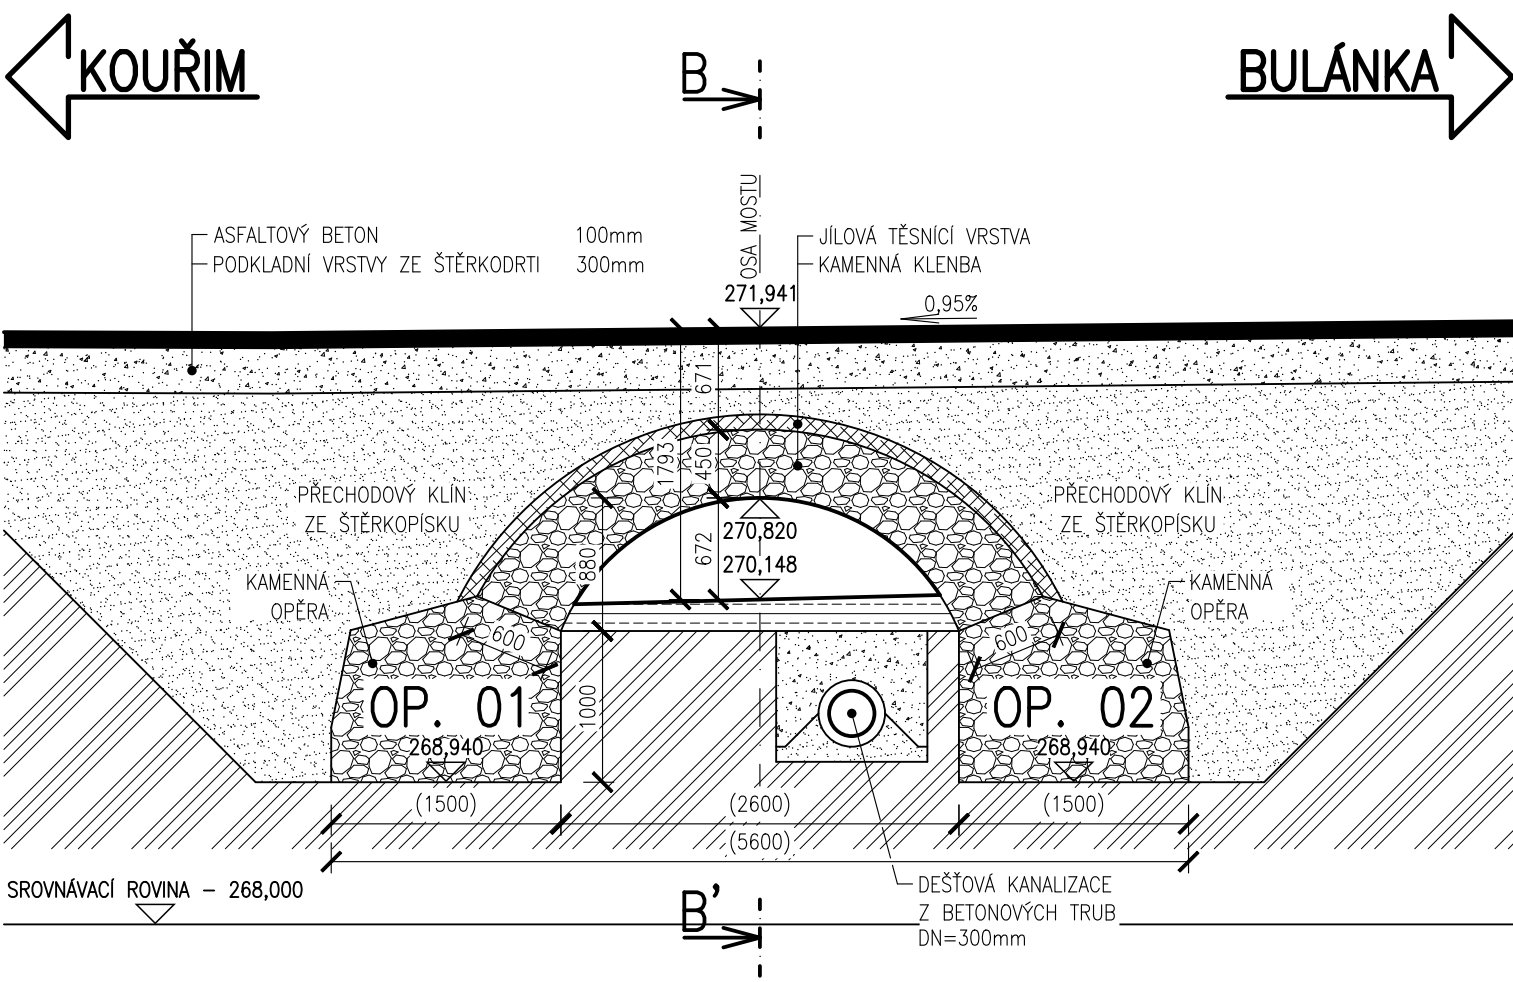

LEGENDA KATASTRU A ZÁBORŮ:





- -> - HRANICE KATASTRÁLNÍCH ÚZEMÍ
- -> - HRANICE PARCELY KATASTRU NEMOVITOSTÍ
- -> - ČÍSLO PARCELY KATASTRU NEMOVITOSTÍ
- -> - HRANICE STAVBY

POZNÁMKY

- PRO ZPŘEHLEDNĚNÍ NEJSOU VE VÝKRESU ZOBRAZENY A ZAKÓTOVÁNY NĚKTERÉ VIDITELNÉ HRANY
- TVAR NOSNÉ KONSTRUKCE A SPODNÍ STAVBY JE ODVOZEN Z GEODETICKÉHO ZAMĚŘENÍ, MOSTNÍHO LISTU A OBDOBNÝCH KONSTRUKCÍ

OBJEDNATEL	KRAJSKÁ SPRÁVA A ÚDRŽBA SILNIC STŘEDOČESKÉHO KRAJE PŘÍSPĚVKOVÁ ORGANIZACE ZBOROVSKÁ 11, 150 21 PRAHA 5	
ZÁSTUPCE OBJEDNATELE	PETR DUSBABA	

SOUŘADNÝ SYSTÉM: S - JTSK VÝŠKOVÝ SYSTÉM: B.p.v.			
OZN. ZMĚNY	POPIS ZMĚNY	DATUM	PODPIS

ZHOTOVITEL	RBR-SERVIS, s.r.o. K JELENICI 1457/16, 635 00 BRNO TEL: 777 196 970, rbr-servis@seznam.cz, www.rbr-servis.cz		
ZAKÁZKOVÉ ČÍSLO	2023755		
ZODP. PROJEKTANT	ING. MARTIN VAŠÁK		
VYPRACOVAL	ING. TOMÁŠ PÁTEČEK		
KONTROLOVAL	ING. MARTIN VAŠÁK		

GENERÁLNÍ PROJEKTANT		RBR-SERVIS, s.r.o. K JELENICI 1457/16, 635 00 BRNO TEL: 777 196 970, rbr-servis@seznam.cz, www.rbr-servis.cz			
HLAVNÍ PROJEKTANT		ING. TOMÁŠ PÁTEČEK			
KRAJ: STŘEDOČESKÝ		ORP: KOLÍN	KATASTR: KOUŘIM		
STAVBA: III/33420 MOLITOROV, MOST EV.Č. 33420-1				FORMÁT	8x44
ČÁST: SO 201 - MOST EV.Č. 33420-1				DATUM	LEDEN 2025
				STUPEŇ	PDPS
				ČÍSLO ZAK.	2023755
PŘÍLOHA: STÁVAJÍCÍ STAV - PŘEHLEDNÉ VÝKRESY				MĚŘÍTKO	1:50
				ČÍSLO PŘÍLOHY:	D.1.2.2.01
				ČÍSLO PARÉ:	
Dokumentaci lze užívat pouze ve smyslu příslušné smlouvy o dílo, výkres či jeho část může být kopírován nebo jiným způsobem rozšiřován pouze po předchozím souhlasu RBR-SERVIS, s.r.o.					

Dokumentaci lze užívat pouze ve smyslu příslušné smlouvy o dílo, výkres či jeho část může být kopírován nebo jiným způsobem rozšiřován pouze po předchozím souhlasu RBR-SERVIS, s.r.o.