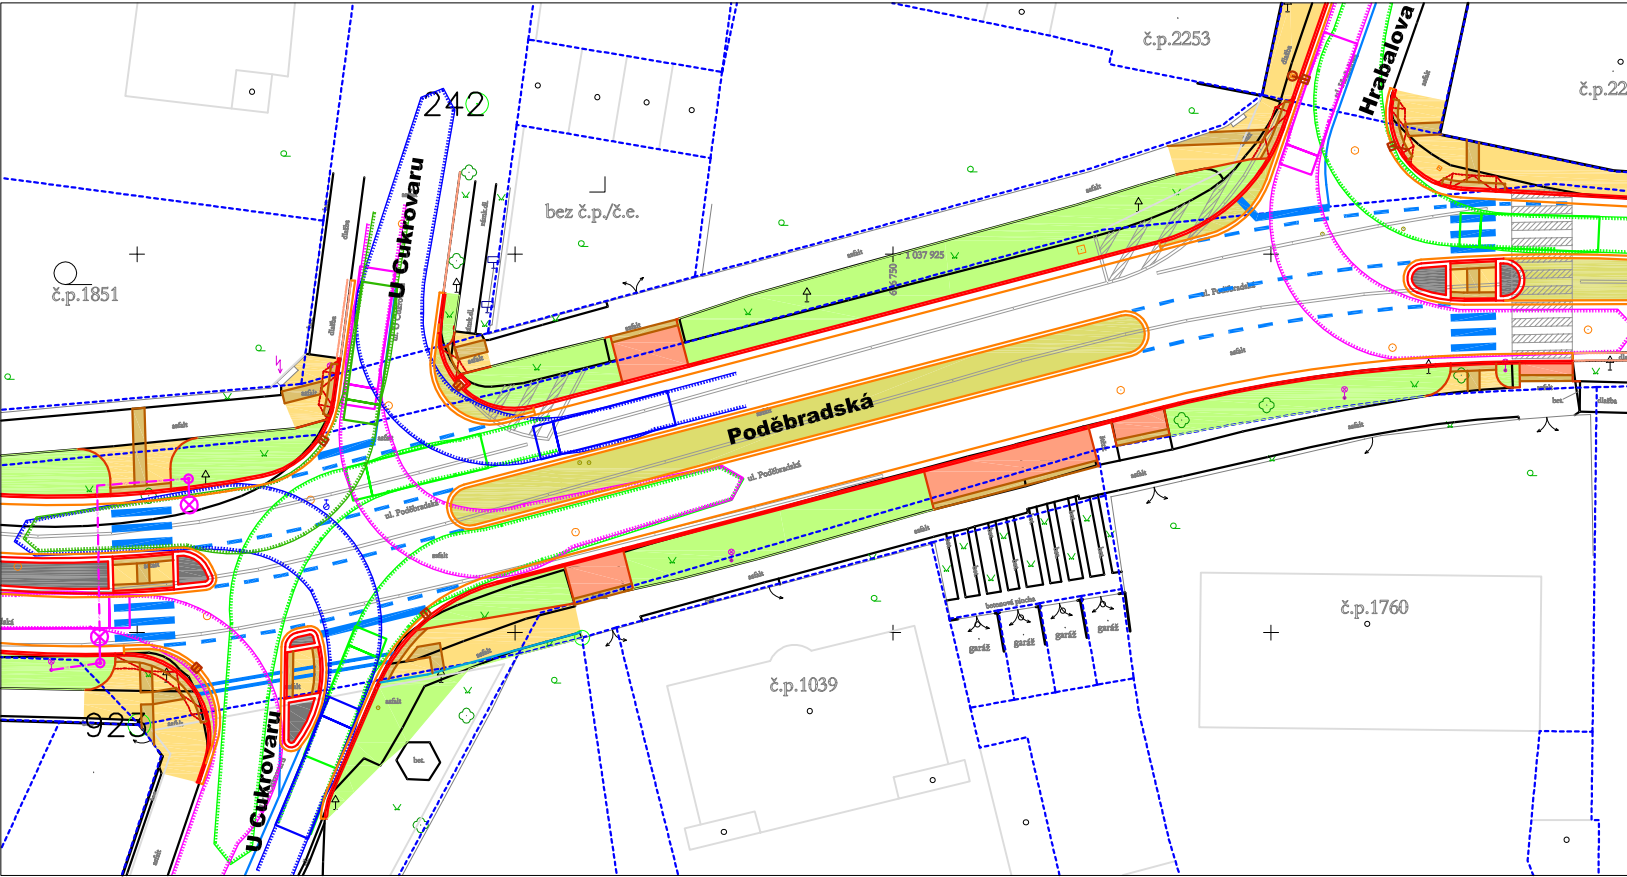


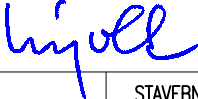



OBALOVÉ KŘIVKY PRO 3-NÁPRAVOVÝ NÁKLADNÍ AUTOMOBIL



| | | | | | |
|---|--|---|---|-----------------------------------------------|-----------------|
| <div>OBJEDNATEL</div> <div><div>Město Nymburk Náměstí Přemyslovců 163 288 28 Nymburk tel. 325 501 101 e-mail: mail@meu-nbk.cz</div></div> | | <div>GENERÁLNÍ PROJEKTANT</div> <div><div>HIGHWAY DESIGN, s.r.o. Okružní 948/7 500 03 Hradec Králové tel. +420 495 408 921 e-mail: hd@highwaydesign.cz</div></div> | | <div>AUTORIZACE</div> | |
| <div>NÁZEV AKCE</div> <div>Nymburk - Poděbradská - úpravy křižovatek U Cukrovaru, Hrabalova</div> | | | | | |
| <div>VEDOUCÍ PROJEKTANT AKCE</div> <div>ING. JIŘÍ NÝVLT</div> <div></div> | | | <div>STUPEŇ DOKUMENTACE</div> <div>společně povolení</div> | | |
| <div>ZPRACOVATEL DOKUMENTACE</div> <div>HIGHWAY DESIGN, s.r.o. OKRUŽNÍ 948/7 HRADEC KRÁLOVÉ</div> | | | <div>ZODPOVĚDNÝ PROJEKTANT AKCE</div> <div>ING. MICHAL ČEPELKA</div> <div></div> | | <div>PARÉ</div> |
| <div>OBSAH PŘÍLOHY</div> <div>DOPRAVNÍ ZNAČENÍ, ROZHLEDY</div> | | | | <div>MĚŘÍTKO</div> <div>1:500</div> | |
| <div>ČÍSLO PŘÍLOHY</div> <div>04s24-3-D-00-04</div> | | <div>VERZE</div> <div>A</div> | <div>DATUM</div> <div>duben 2024</div> | <div>ČÍSLO ZAKÁZKY</div> <div>04/s/2024</div> | |