PODÉLNÝ ŘEZ 1:50

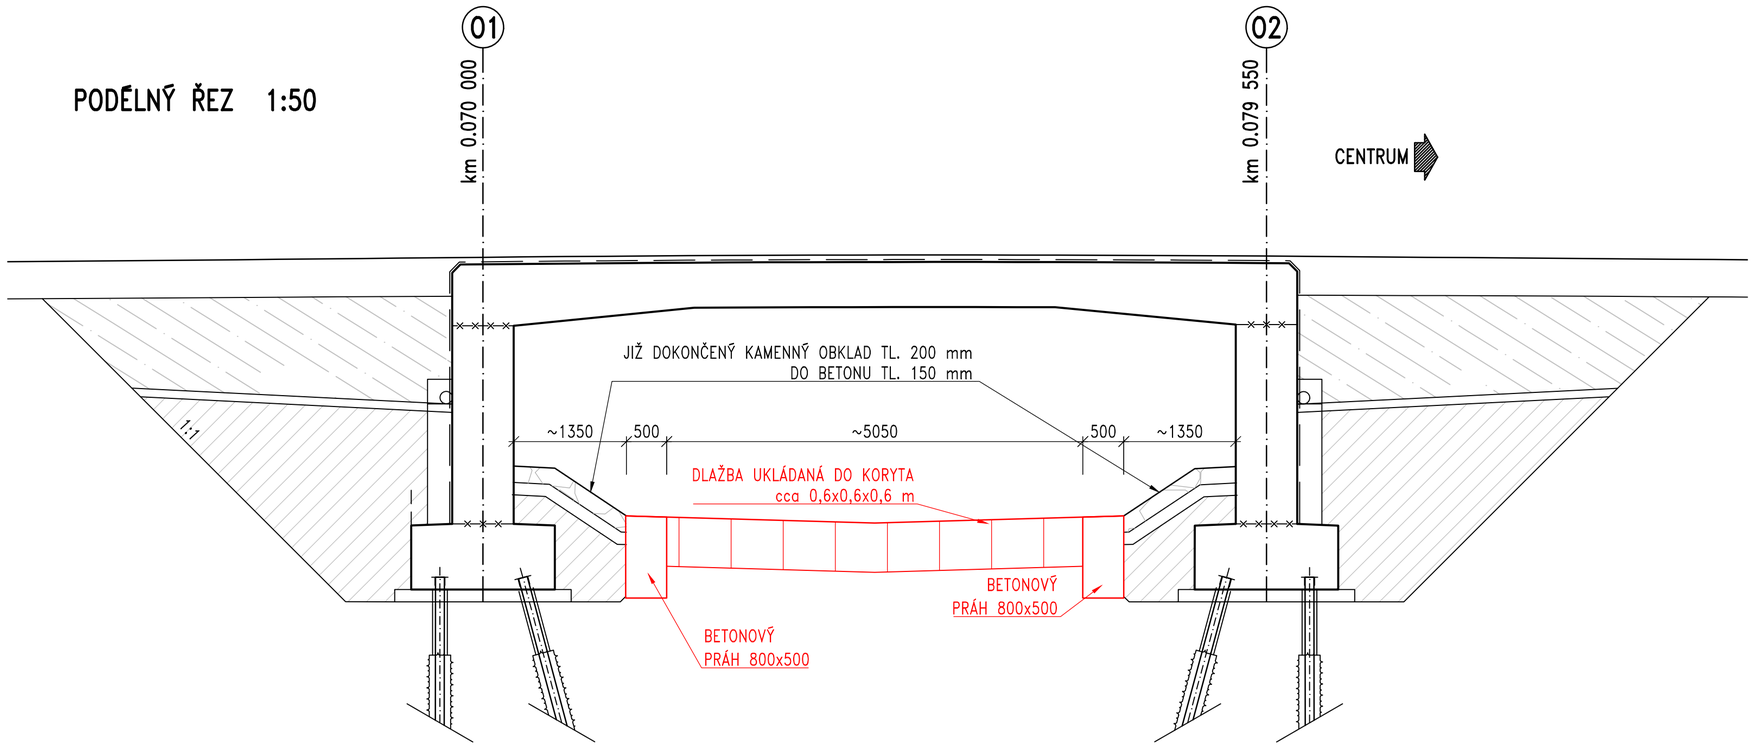

PŘÍČNÝ ŘEZ VE STŘEDU ROZPĚTÍ 1:50

S POHLEDEM NA OPĚRU

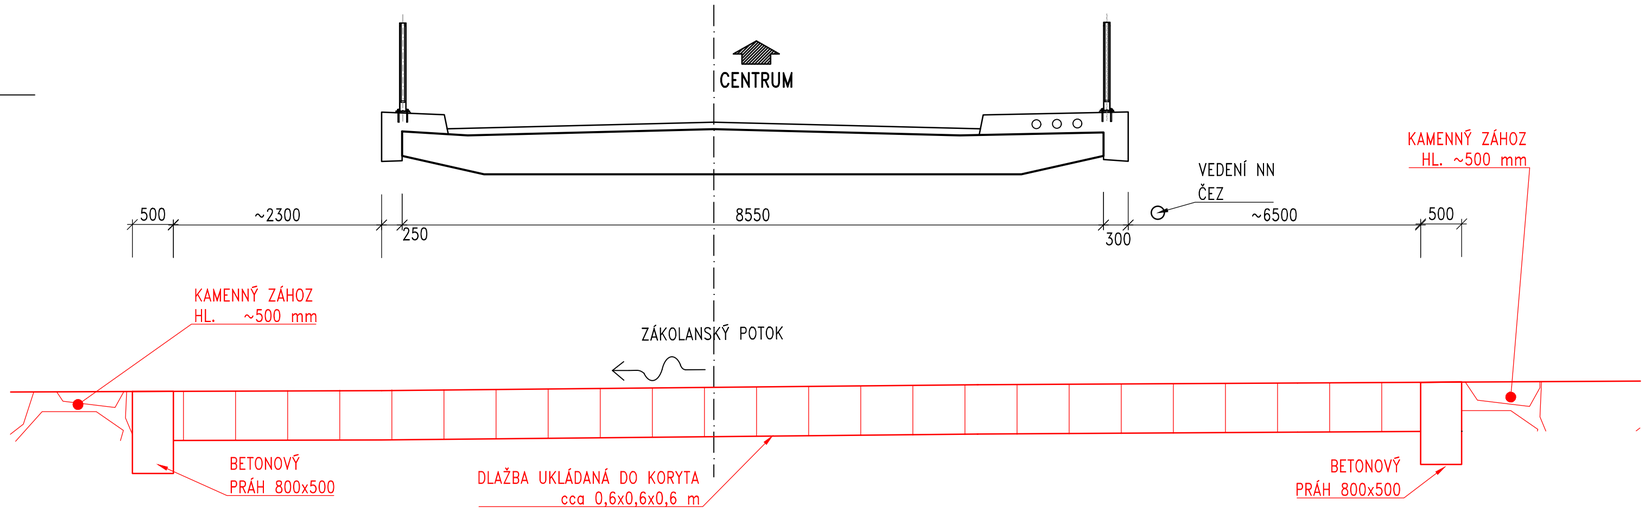

Objednatel stavby:
KSÚS Krajská správa a údržba silnic Středočeského kraje
Krajská správa a údržba silnic Středočeského kraje, p.o.
Zborovská 11, 150 21 Praha 5
IČ: 000 66 001

Souřadnicový systém: S-JTSK
Výškový systém: Bpv

Číslo zakázky: 18 196 00		HIP:	Ing. Petr SOUČEK
		602214618, soucek@pontex.cz	
Schválil:	Ing. Václav HVÍZDAL	Zodp. projektant:	Ing. Jan BAŽIL
		727 970 803, bazil@pontex.cz	
Tech. kontrola:	Ing. Petr MATOUŠEK	Vypracoval:	Ing. Lukáš BOHÁČEK
723271365, pma@pontex.cz		bohacek@pontex.cz	

PONTEX S.R.O.
Praha 4, Bezová 1658, 147 14
tel: +420 244062215 fax: +420 244461038
e-mail: pontex@pontex.cz

Objednatel: KSÚS Středočeského kraje	Obec: KRALUPY NAD VLTAVOU	Kraj:	STŘEDOČESKÝ
Akce: MOST EV.Č. 101-055 KRALUPY NAD VLTAVOU		Datum: 08/2025	Stupeň: TP
Část:		Souprava:	Č. přílohy: 03
Příloha: PODÉLNÝ A PŘÍČNÝ ŘEZ			