

KRAJ:
KATASTRÁLNÍ ÚZEMÍ:



KÓTY NIVELETY:



KÓTY TERÉNU:


STANIČENÍ:

STŘEDOČESKÝ:	
CHVATĚRUBY	ZLONČICE



V

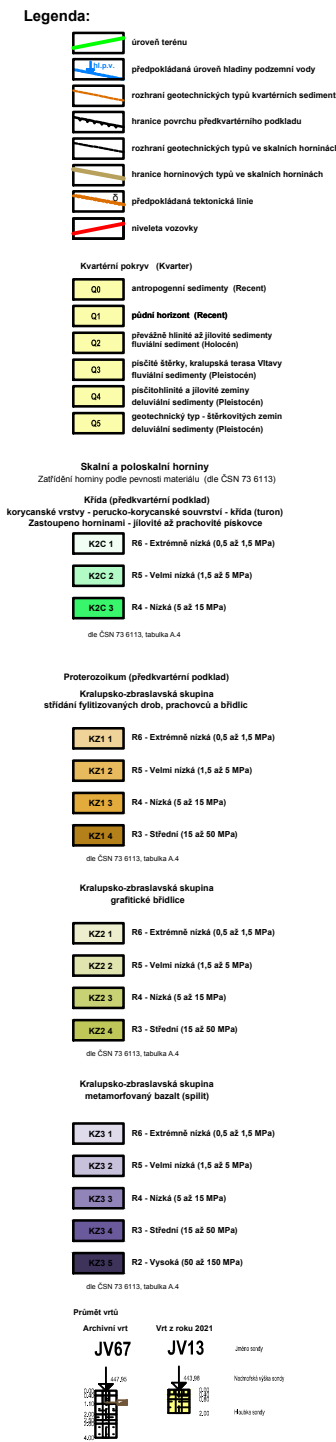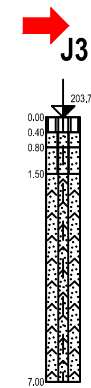

Souřadnicový systém S-JTSK, Výchový systém Bp			
Zhotovitel PD: 	Stavba:	II/240 a II/101, přeložka silnic v úseku D7-D8, III. etapa	
	Část:	Část C - Přeložky silnic, polních cest a blízké objekty	
Navrhl/vypracoval:	Příloha:	Číslo zakázky:	20-264-9
Zdeněk Lukáš	Podélné profily - SO 104 - Přeložka silnice III/00811	Datum:	11/2021
		Měřítko:	1:2000/200
		Stupeň:	DSP
		Číslo přílohy:	C.1.4