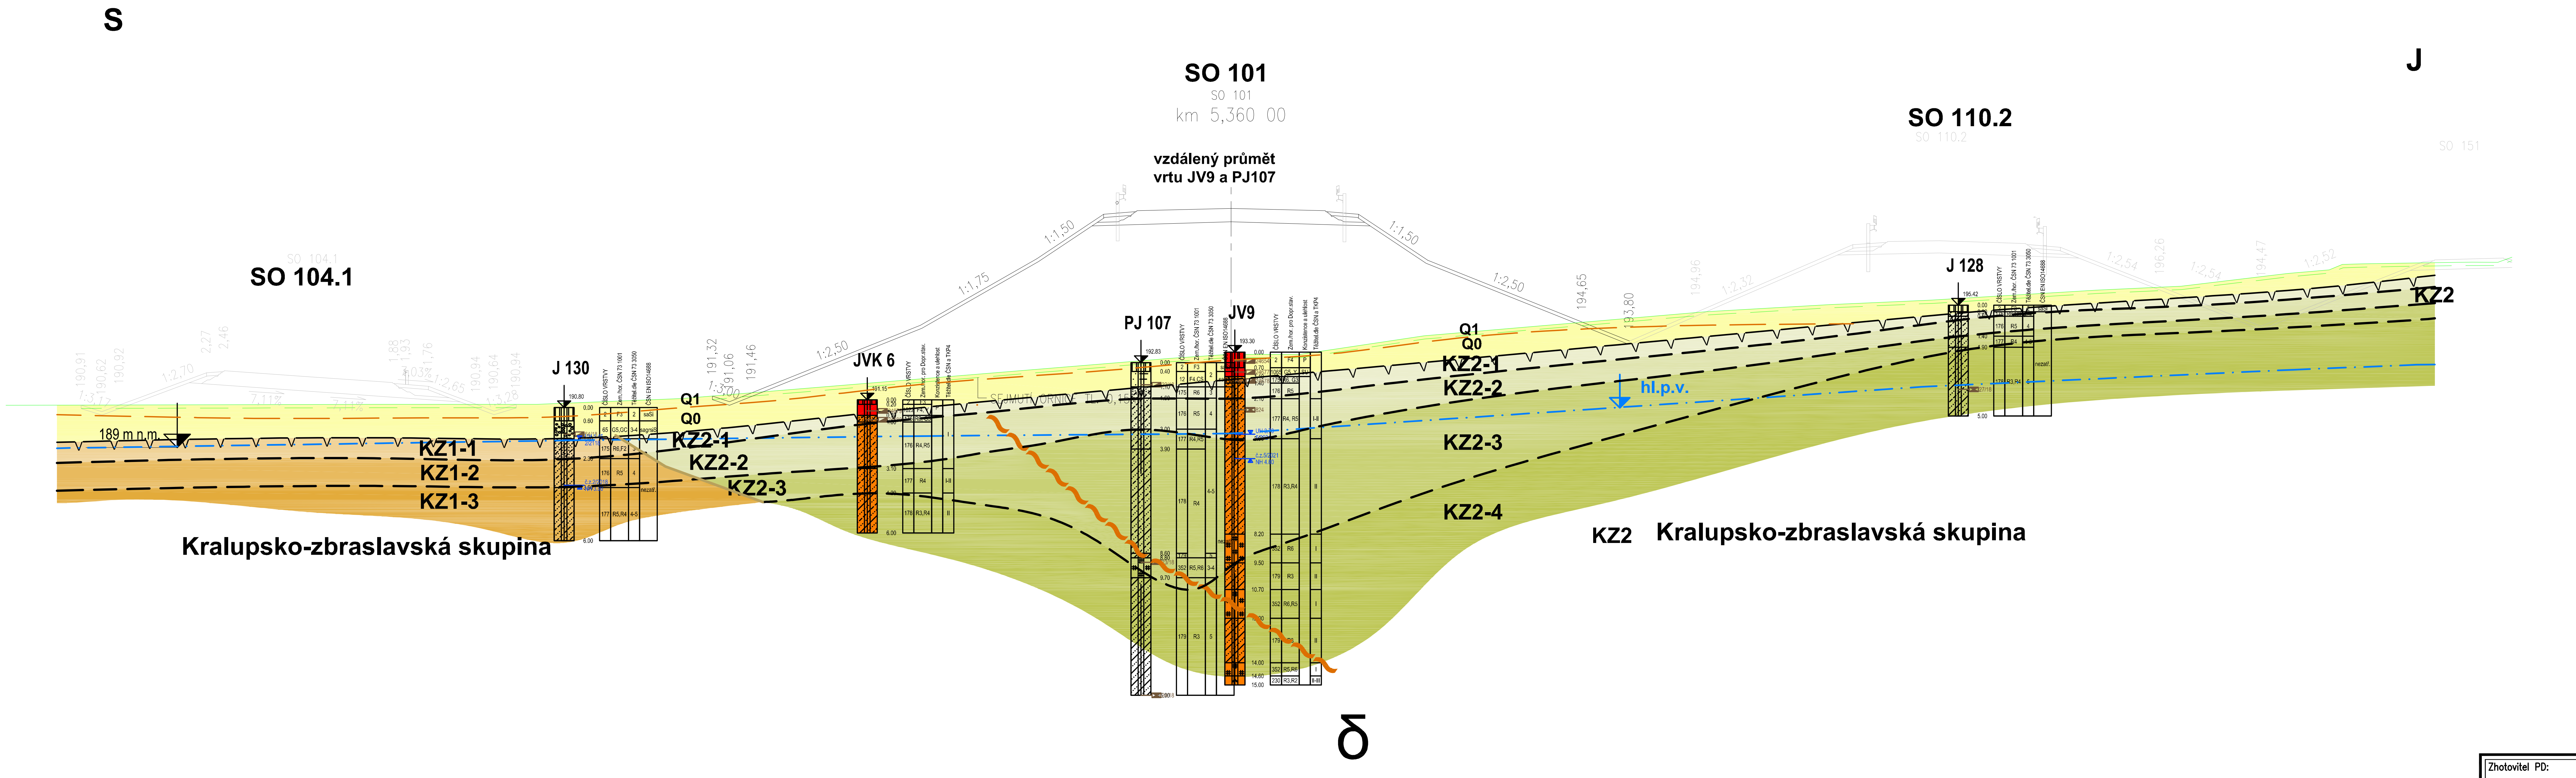

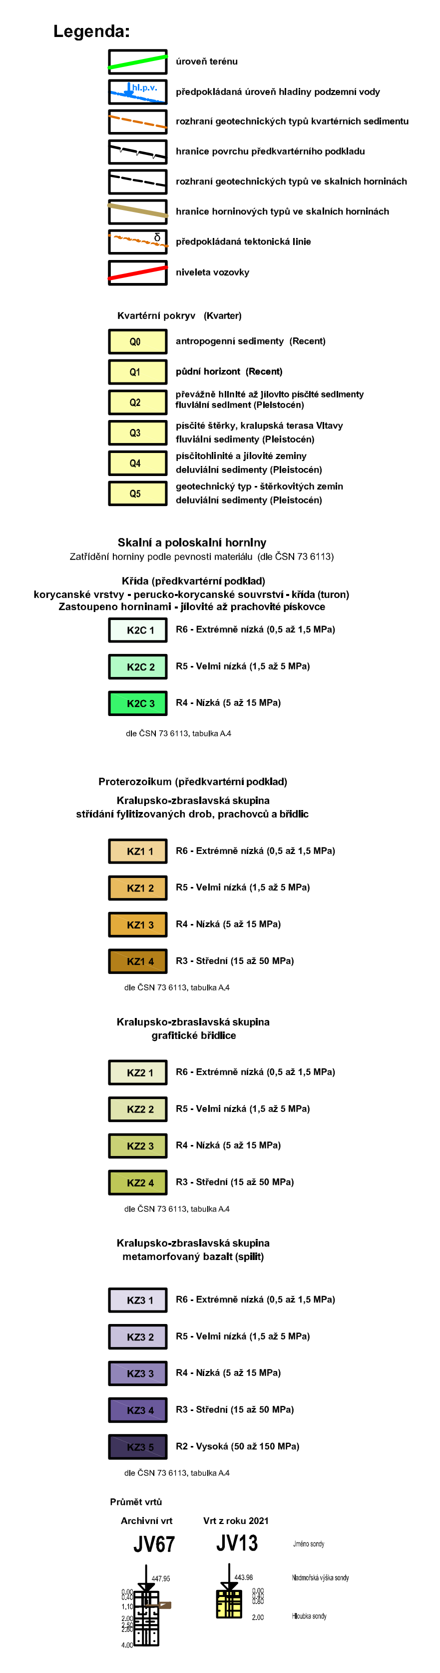

Souřadnicový systém S-JTSK, Výškový systém Bpv

Zhotovitel PD: PRAGOPROJEKT	Stavba: II/240 a II/101, přeložka silnic v úseku D7-D8, III. etapa	Číslo zakázky:	20-264-9
		Datum:	11/2021
	Část: Část B.3 - Příčné geotechnicke řezy	Měřítko:	1:200
		Stupeň:	DSP
Navrhl/vypracoval: Zdeněk Lukáš	Příloha: Příčný řez - SO 101 v km 5,360	Číslo přílohy:	B.3.3