

Výkres vytvořil program pp_kan
VZDÁLENOSTI ŠACHET
OZNAČENÍ ŠACHET

(c)AutoPEN Liberec, tel:481120160, autopen@volny.cz

31.08	50.00	50.00	50.00	50.00	50.00	42.92	
příkop	ŠD-D-1	ŠD-D-2	ŠD-D-3	ŠD-D-4	ŠD-D-5	ŠD-D-6	ŠD-D-7

SMĚROVÉ POMĚRY



MĚŘÍTKA 1:2000/100

Stoka D

HLOUBKA VÝKOPU

KÓTA VÝKOPU


HLOUBKA DNA POTRUBÍ

KÓTA DNA POTRUBÍ

KÓTA PŮVODNÍHO TERÉNU

SROVNÁVACÍ ROVINA

STANIČENÍ [km/m]
PROFIL[mm]–MATERIÁL–DÉLKA[m]
SKLON[promile]–DÉLKA[m]
ULOŽENÍ
KAPACITNÍ PRŮTOK[l/s]–RYCHLOST[m/s]

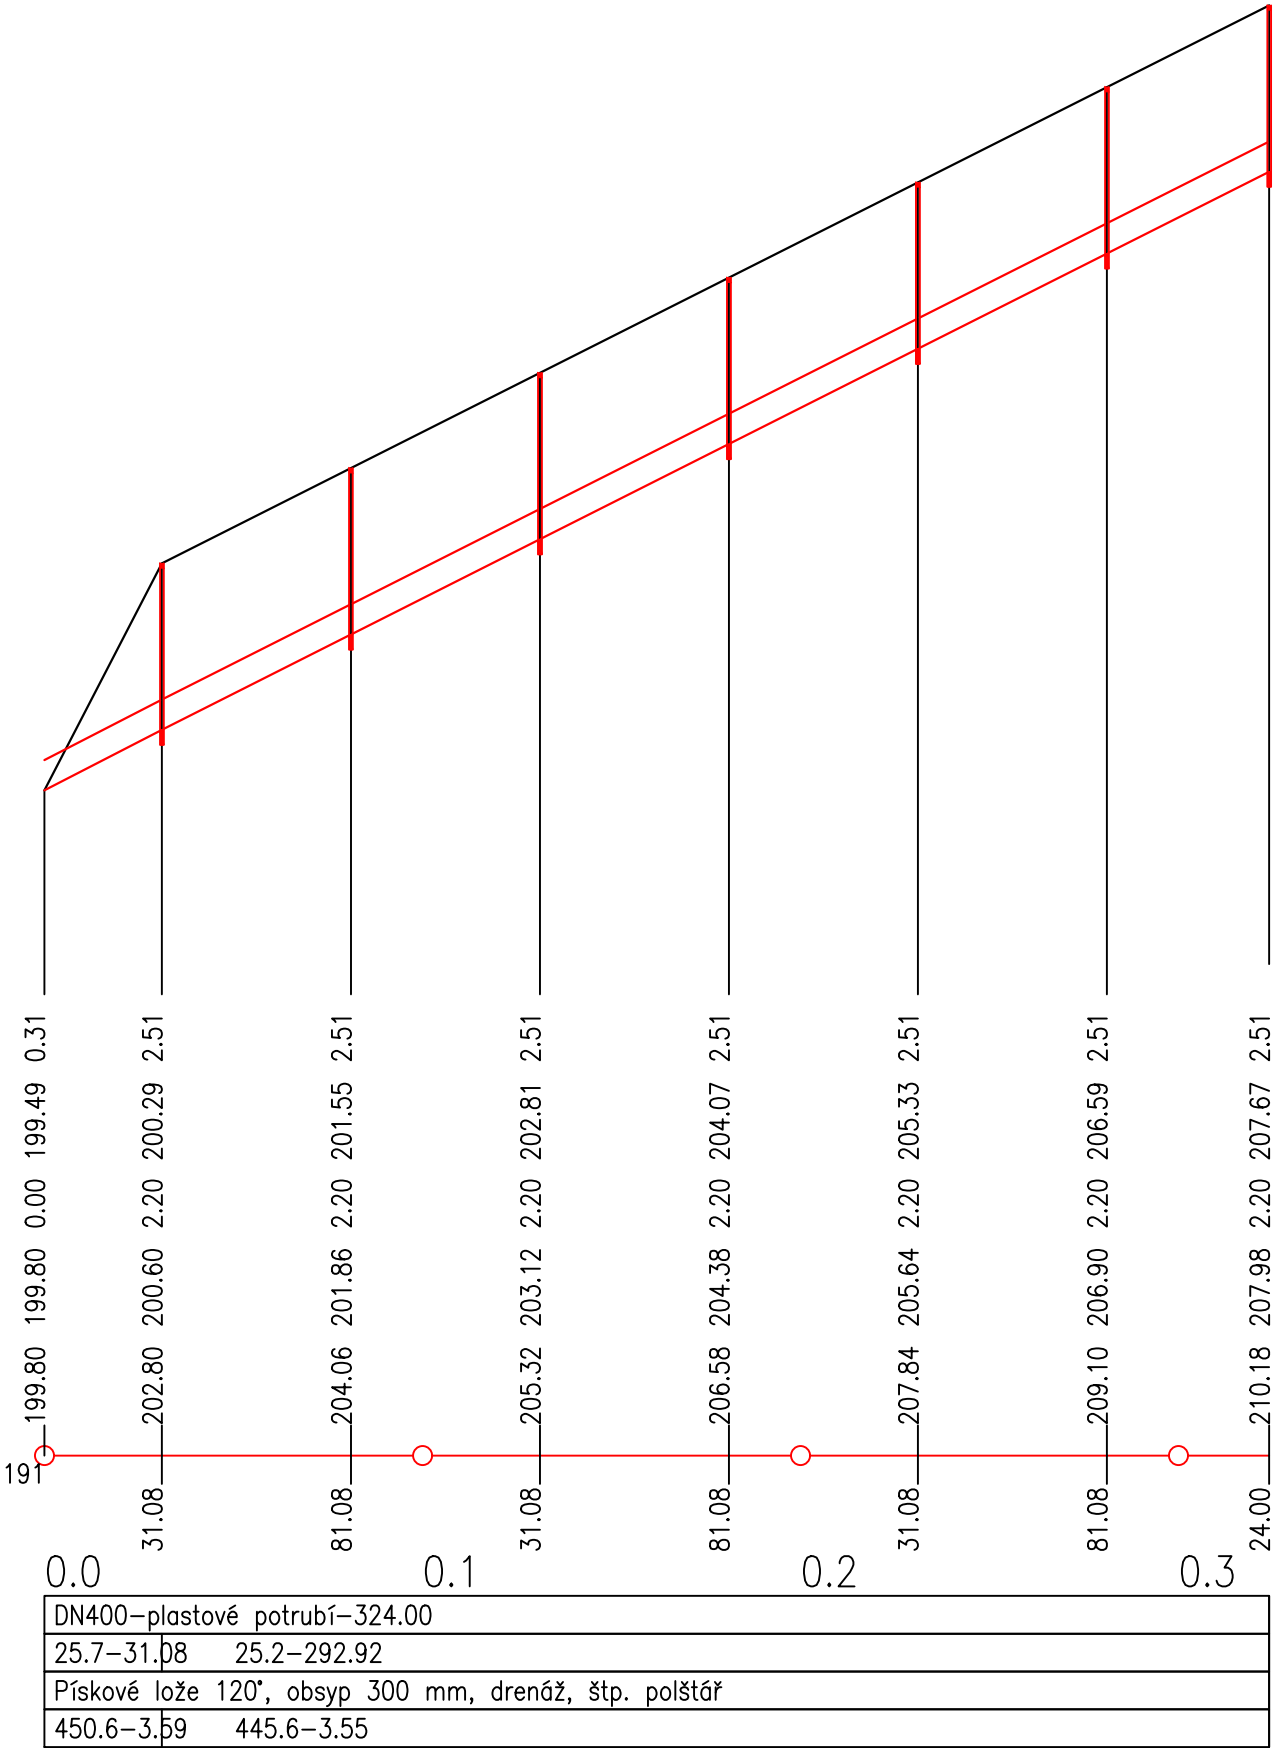

Souřadnicový systém S-JTSK, Výškový systém Bpv

Č.	Datum	Popis	Vypracoval	Schválil
REVIZE				

Objednatel:

Středočeský kraj
Zborovská 81/11,
150 21 Praha 5

Středočeský kraj

Navrhl/vypracoval:	Zodpovědný projektant:	Zhotovitel: Mott MacDonald CZ, spol. s.r.o. M M Národní 984/15 110 00 Praha 1 +420 221412800
Ing. Petr Koblenc	Ing. Petr Koblenc	
Technická kontrola:	Hlavní inženýr projektu:	
Ing. Karel Moravec	Ing. Martin Daniel	

Kraj: Středočeský	Čís.sm.obj.:	937/00066001/2018
Katastrální území: Kralupy nad Vltavou, Chvatěruby, Zlončice, Kozomín, Postřížín	Čís.akce:	396817
Akce:	Datum:	02/2020
II/240 a II/101, přeložka silnic v úseku D7-D8, III. etapa, DÚR/IČ k ÚR	Formát:	3 A4
	Měřítko:	1:2000/100
	Stupeň:	DÚR
	Číslo kopie:	
Část:	Číslo přílohy:	
SO 301 až SO 304, SO 360, SO 366 - PP stoka D	4.5	