



Vzorový výkres - výustní objekt drenážního potrubí

Půdorys

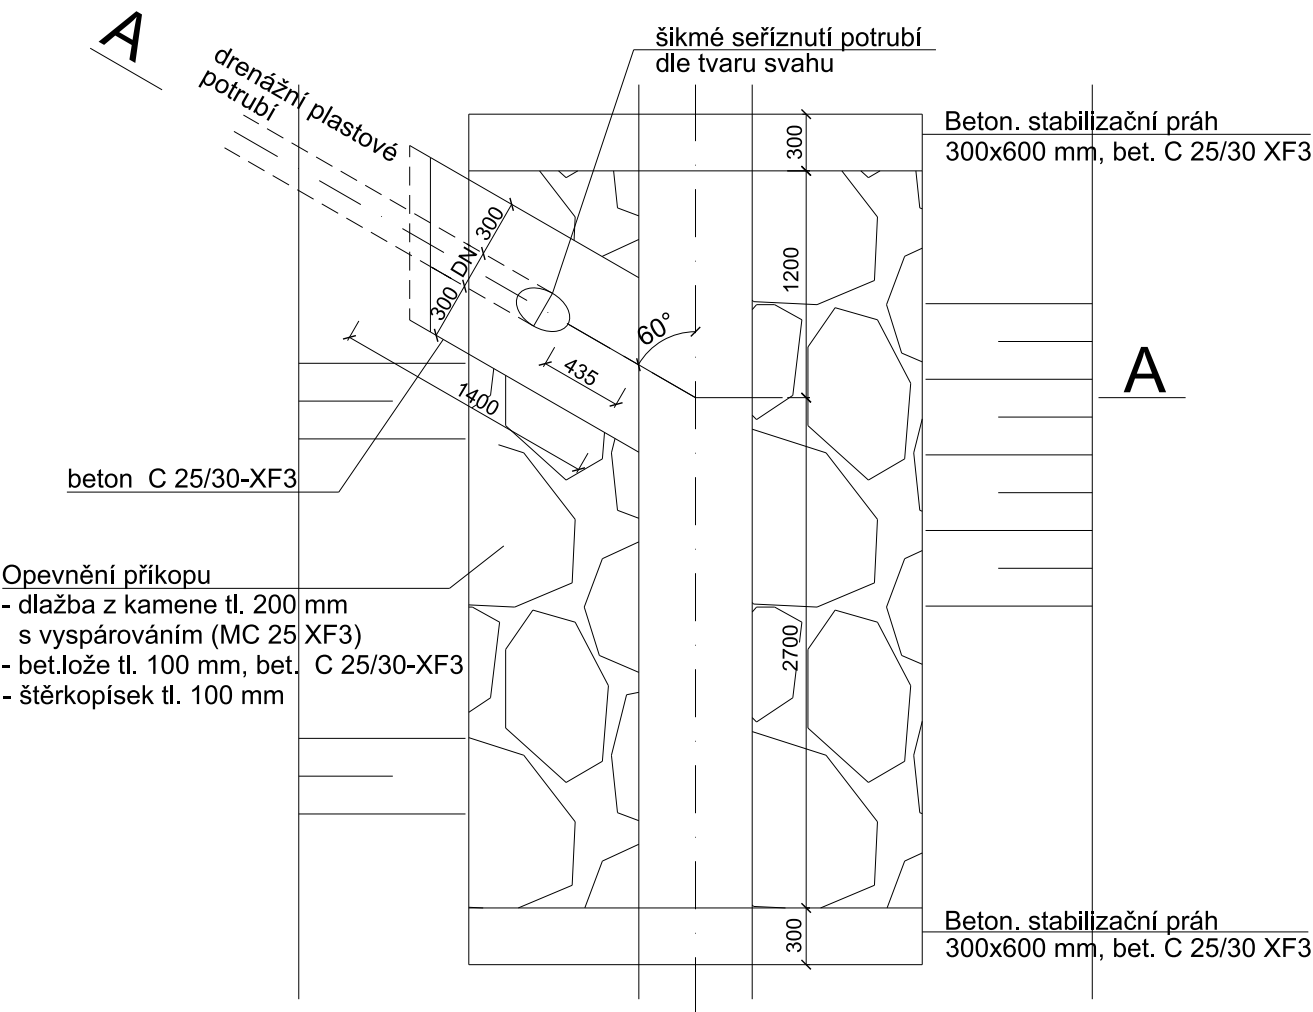

Řez A - A

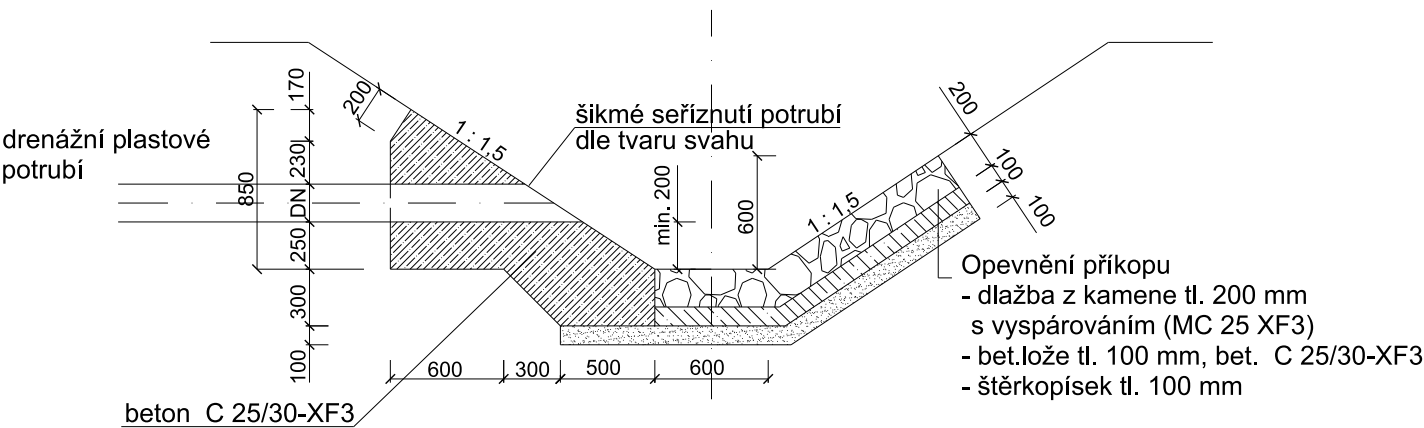

01	05/2020	Čistopis	R.Novák	M.Daniel
00	12/2019	Předčistopis	R.Novák	M.Daniel
Č.	Datum	Popis	Vypracoval	Schválil
REVIZE				

Souřadnicový systém S-JTSK, Výškový systém Bpv

Objednatel:

Středočeský kraj
Zborovská 81/11,
150 21 Praha 5

Středočeský kraj

Navrhl/vypracoval: Radim Novák	Zodpovědný projektant: Radim Novák	Zhotovitel: Mott MacDonald CZ, spol. s r.o. M M Národní 984/15 110 00 Praha 1 +420 221412800
Technická kontrola: Ing. Karel Moravec	Hlavní inženýr projektu: Ing. Martin Daniel	

Kraj: Středočeský	Čís.sm.obj.:	937/0066001/2018
Katastrální území: Kralupy nad Vltavou, Chvatěruby, Zlončice, Kozomín, Postržín	Čís.akce:	396817
Akce:	Datum:	12/2019
II/240 a II/101, přeložka silnic v úseku D7–D8, III. etapa, DÚR/IČ k ÚR	Formát:	2xA4
	Měřítko:	–
	Stupeň:	Číslo kopie:
Část: Vzorový výkres – výustní objekt	DUR	
	Číslo přílohy: D.1.380.06	