


Vzorový příčný řez

1:50

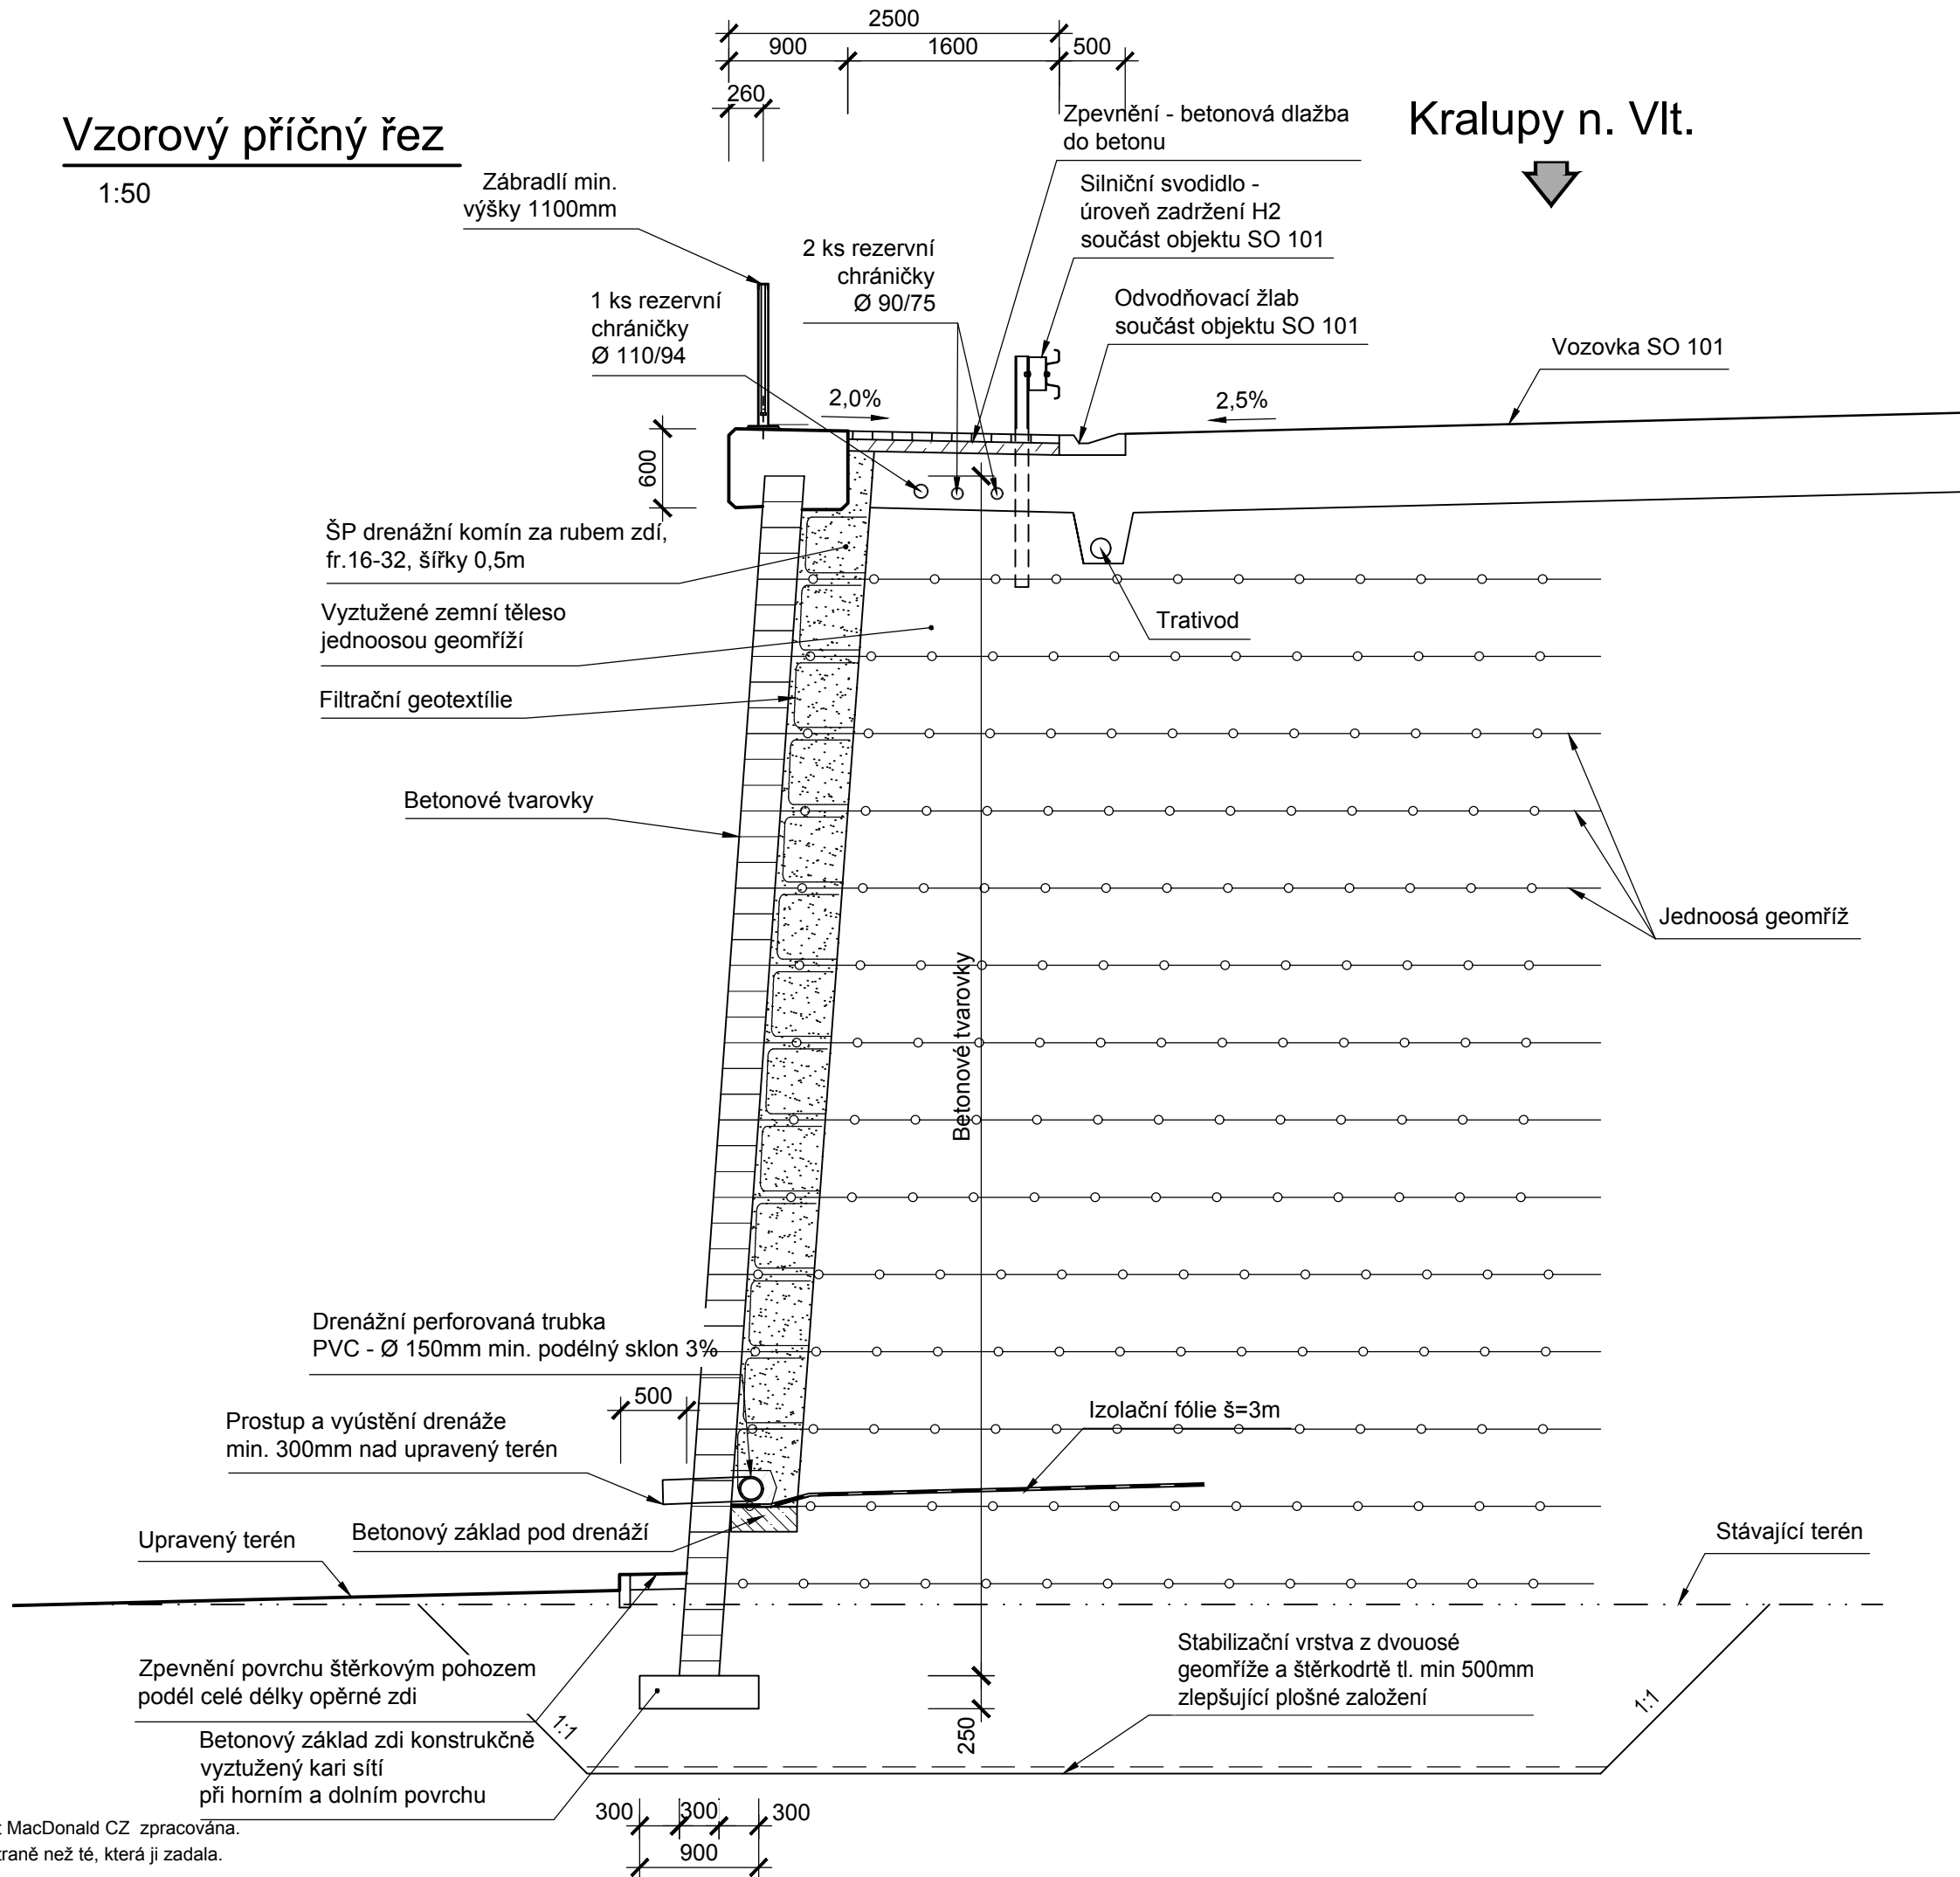

© Mott MacDonald

Tato dokumentace se smí používat pouze pro ty účely a činnosti, pro které byla firmou Mott MacDonald CZ zpracována.
Firma Mott MacDonald CZ nepřijímá žádnou zodpovědnost za tuto dokumentaci vůči jiné straně než té, která ji zadala.

Č.	Datum	Popis	Vypracoval	Schválil
REVIZE				

Souřadnicový systém S-JTSK, Výškový systém Bpv

Objednatel:

Středočeský kraj
Zborovská 81/11,
150 21 Praha 5

Středočeský kraj

Navrhl/vypracoval: Šárka Důjková	Zodpovědný projektant: Ing. Jan Fojt, Ph.D.	Zhotovitel: Mott MacDonald CZ, spol. s.r.o. M M Národní 984/15 110 00 Praha 1 +420 221412800
Technická kontrola: Ing. Radek Šlachta	Hlavní inženýr projektu: Ing. Martin Daniel	

Kraj: Středočeský	Čís.sm.obj.: 937/0006001/2018
Katastrální území: Kralupy nad Vltavou, Chvatěruby, Zlončice, Kozomín, Postřižín	Čís.akce: 396817
Akce: II/240 a II/101, přeložka silnic v úseku D7-D8, III. etapa, DÚR/IČ k ÚR	Datum: 12/2019
	Formát: 3 A4
	Měřítko: 1:50
	Stupeň: DÚR
Část: SO 252 Opěrná zeď v km 6,572-6,700 vlevo	Číslo kopie:
Příloha: Vzorový příčný řez	Číslo přílohy: D1.252.04