


Vzorový příčný řez A-A

1:50

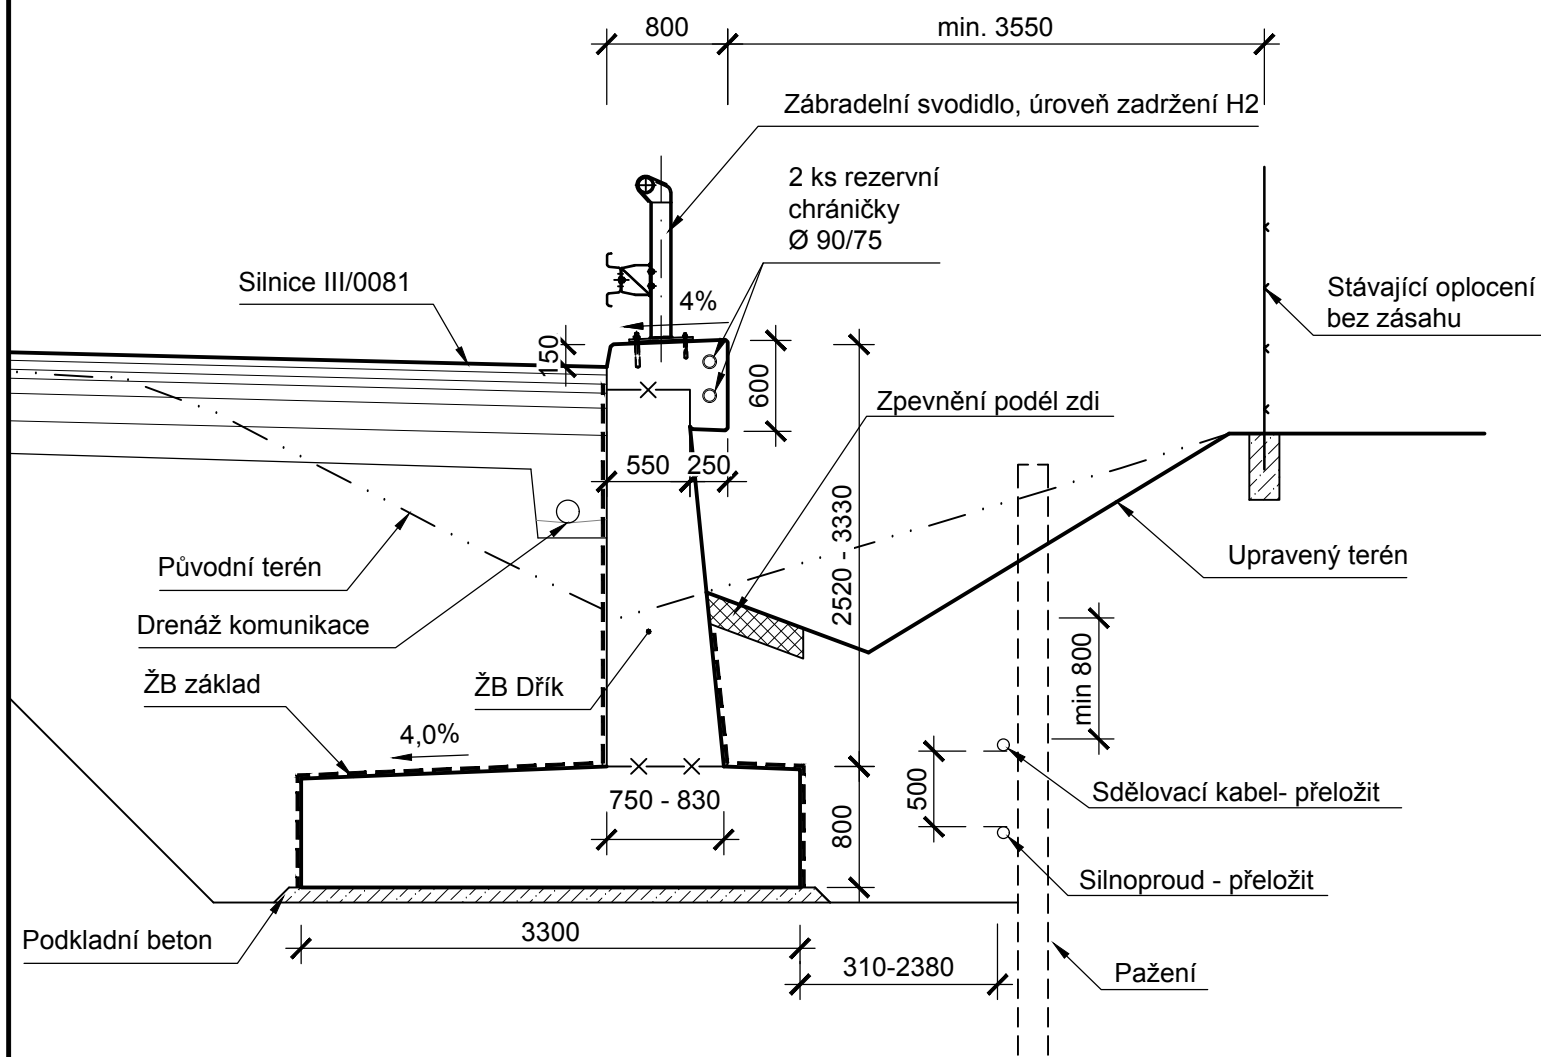


Č.	Datum	Popis	Vypracoval	Schválil
REVIZE				

Souřadnicový systém S-JTSK, Výškový systém Bpv

Objednatel:

Středočeský kraj
Zborovská 81/11,
150 21 Praha 5



Navrhl/vypracoval: Alice Furdaničová	Zodpovědný projektant: Ing. Jan Fojt, Ph.D.	Zhotovitel: Mott MacDonald CZ, spol. s.r.o.  Národní 984/15 110 00 Praha 1 +420 221412800
Technická kontrola: Ing. Radek Šlachta	Hlavní inženýr projektu: Ing. Martin Daniel	

Kraj: Středočeský	Čís.sm.obj.:	937/00066001/2018
Katastrální území: Kralupy nad Vltavou, Chvatěruby, Zlončice, Kozomín, Postřizín	Čís.akce:	396817
Akce: II/240 a II/101, přeložka silnic v úseku D7-D8, III. etapa, DÚR/IČ k ÚR	Datum:	12/2019
	Formát:	2 A4
	Měřítko:	1:50
Část: SO 255 Opěrná zeď na silnici III/0081 - větev 1 v km 0,24-0,36 vpravo	Stupeň:	DÚR
Příloha: Vzorový příčný řez	Číslo přílohy:	Číslo kopie:
	D1.255.04	