

Výkres vytvořil program pp_kan
VZDÁLENOSTI ŠACHET
OZNAČENÍ ŠACHET


(c)AutoPEN Liberec, tel:481120160, autopen@volny.cz			
22.20	31.83	50.01	50.96
příkop	ŠD-C-1	ŠD-C-2	ŠD-C-3
			ŠD-C-4

SMĚROVÉ POMĚRY



MĚŘÍTKA 1:2000/100

Stoka C

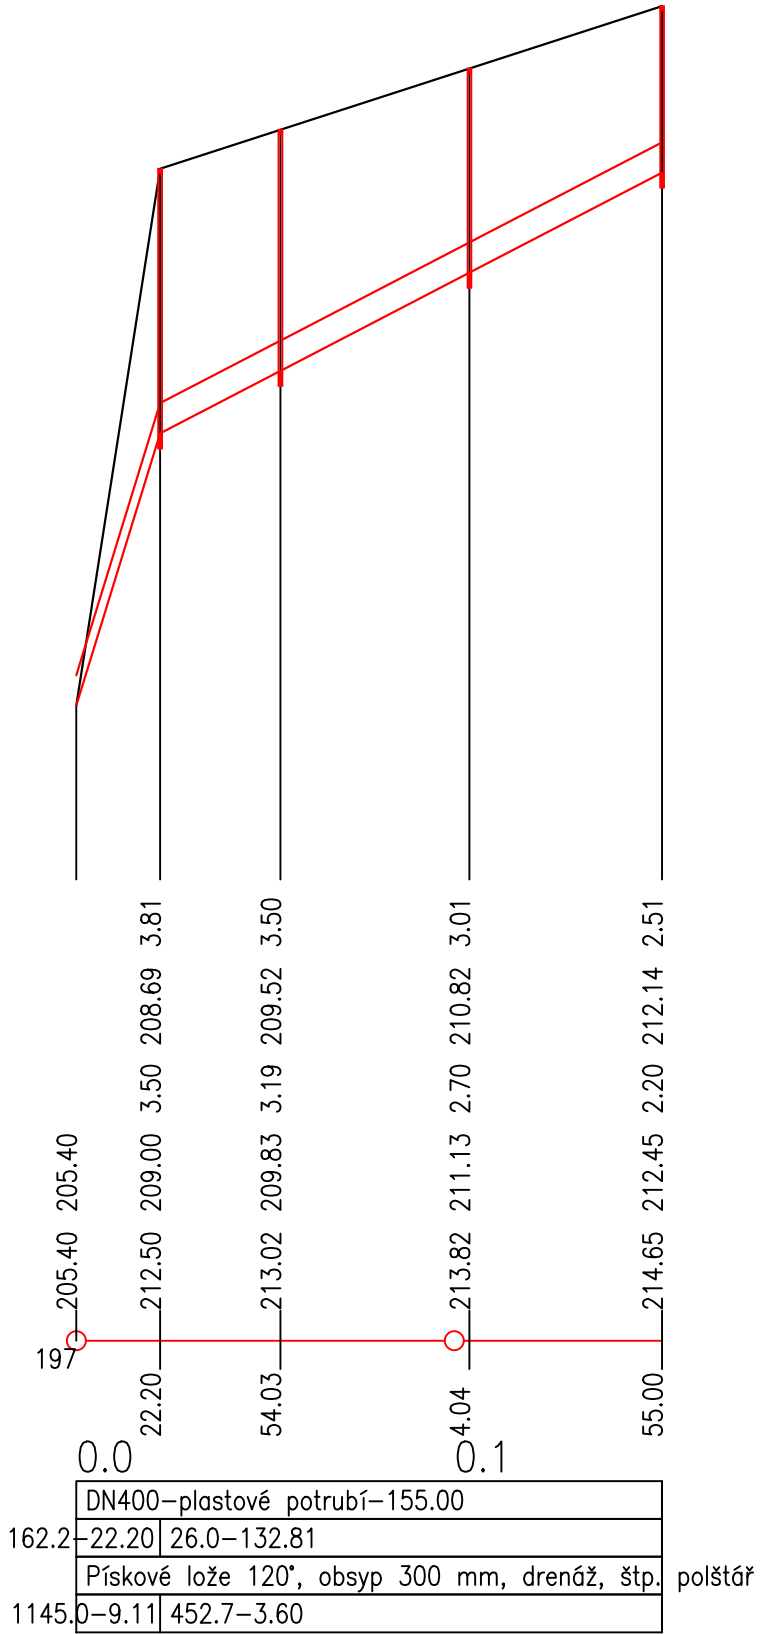

Č.	Datum	Popis	Vypracoval	Schválil
REVIZE				

Souřadnicový systém S-JTSK, Výškový systém Bpv

Objednatel:

Středočeský kraj
Zborovská 81/11,
150 21 Praha 5

Středočeský kraj

Navrhl/vypracoval: Ing. Petr Koblenc	Zodpovědný projektant: Ing. Petr Koblenc	Zhotovitel: Mott MacDonald CZ, spol. s r.o. M M Národní 984/15 110 00 Praha 1 +420 221412800
Technická kontrola: Ing. Karel Moravec	Hlavní inženýr projektu: Ing. Martin Daniel	

Kraj: Středočeský	Čís.sm.obj.:	937/00066001/2018
Katastrální území: Kralupy nad Vltavou, Chvatěruby, Zlončice, Kozomín, Postřizín	Čís.akce:	396817
Akce:	Datum:	02/2020
II/240 a II/101, přeložka silnic v úseku D7-D8, III. etapa, DÚR/IČ k ÚR	Formát:	2 A4
	Měřítko:	1:2000/100
	Stupeň:	Číslo kopie:
Část: SO 301 až SO 304, SO 360, SO 366 - PP stoka C	Číslo přílohy:	
	4.4	