


Podélný profil

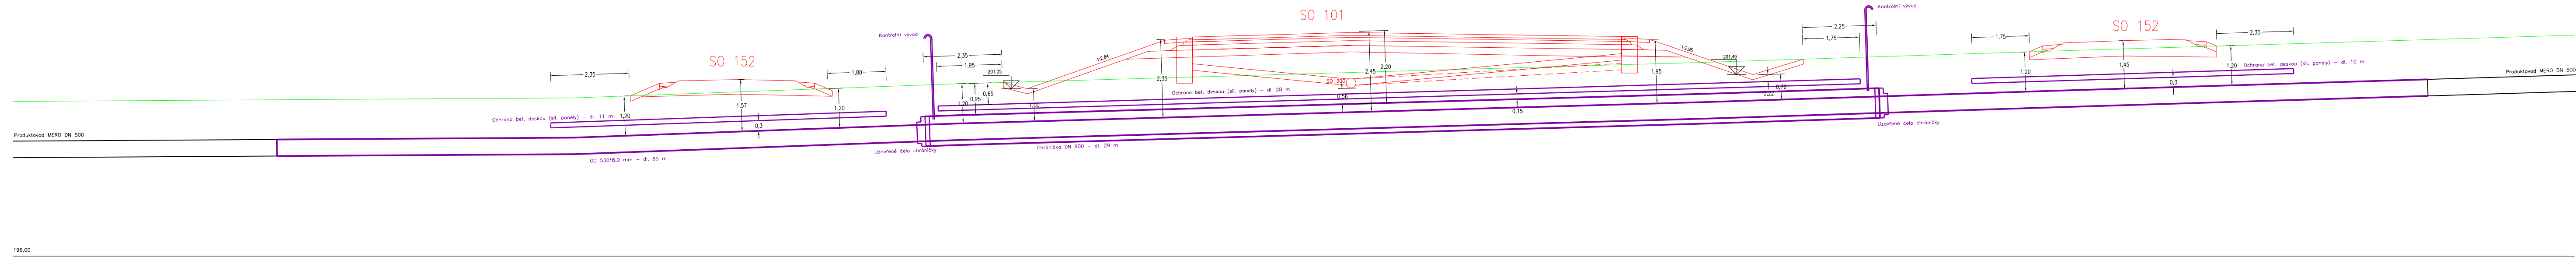

Příčný řez



02	04/2023	Čistopis–úprava trasy produktovodu Čepro a.s.	R.Novák	M.Daniel
01	04/2020	Čistopis	R.Novák	M.Daniel
00	12/2019	Předčistopis	R.Novák	M.Daniel
Č.	Datum	Popis	Vypracoval	Schválil
REVIZE				

Souřadnicový systém S-JTSK, Výškový systém Bpv

Objednatel:

Středočeský kraj
Zborovská 81/11,
150 21 Praha 5

Středočeský kraj

Navrhl/vypracoval:	Zodpovědný projektant:	Zhotovitel: <div>Mott MacDonald CZ, spol. s r.o.</div> <div><div>M</div><div>M</div><div>MOTT MACDONALD</div></div> <div>Národní 984/15 110 00 Praha 1 +420 221412800</div>
Radim Novák	Radim Novák	
Technická kontrola:	Hlavní inženýr projektu:	
Ing. Karel Moravec	Ing. Martin Daniel	

Kraj: Středočeský	Čís.sm.obj.:	937/0066001/2018
Katastrální území: Kralupy nad Vltavou, Chvatěruby, Zlončice, Kozomín, Postřizín	Čís.akce:	396817
Akce:	Datum:	12/2019
II/240 a II/101, přeložka silnic v úseku D7–D8, III. etapa, DÚR/IČ k ÚR	Formát:	5x4
	Měřítko:	–
	Stupeň:	Číslo kopie:
Část: Podélný profil SO 502	DUR	
	Číslo přílohy: D.1.502.03	