

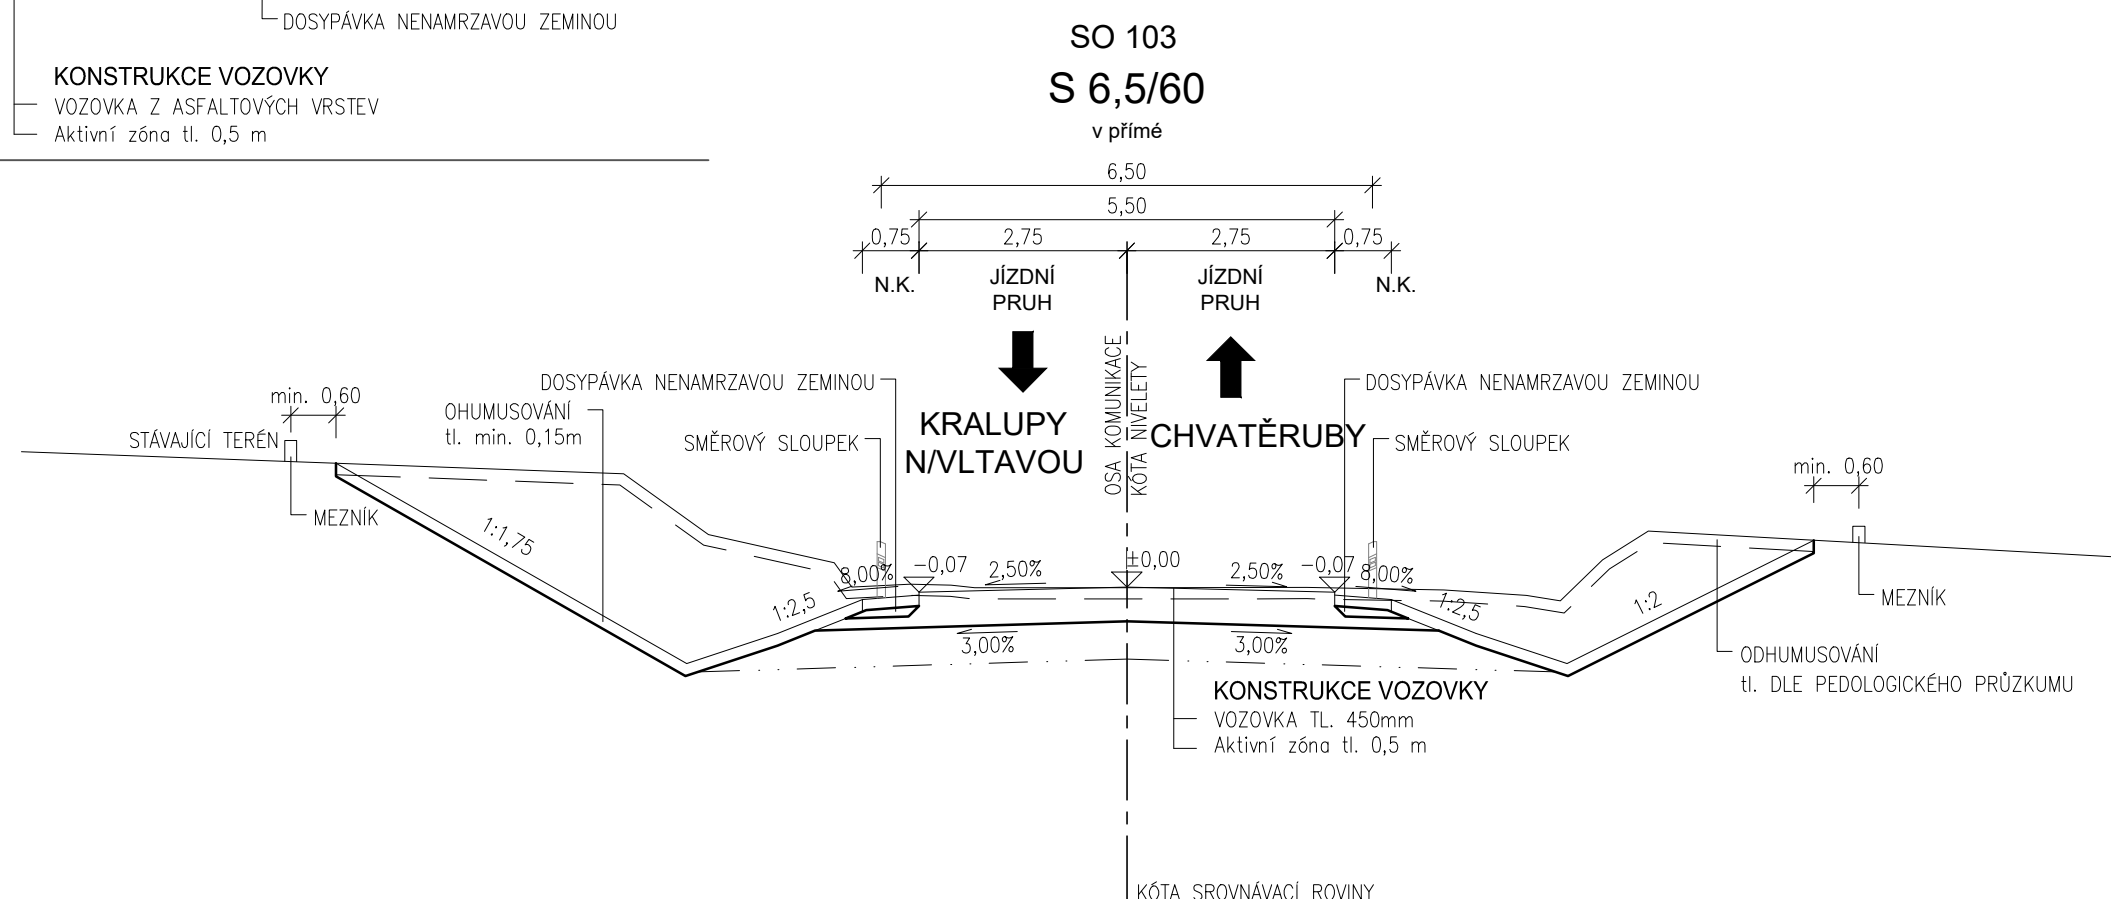
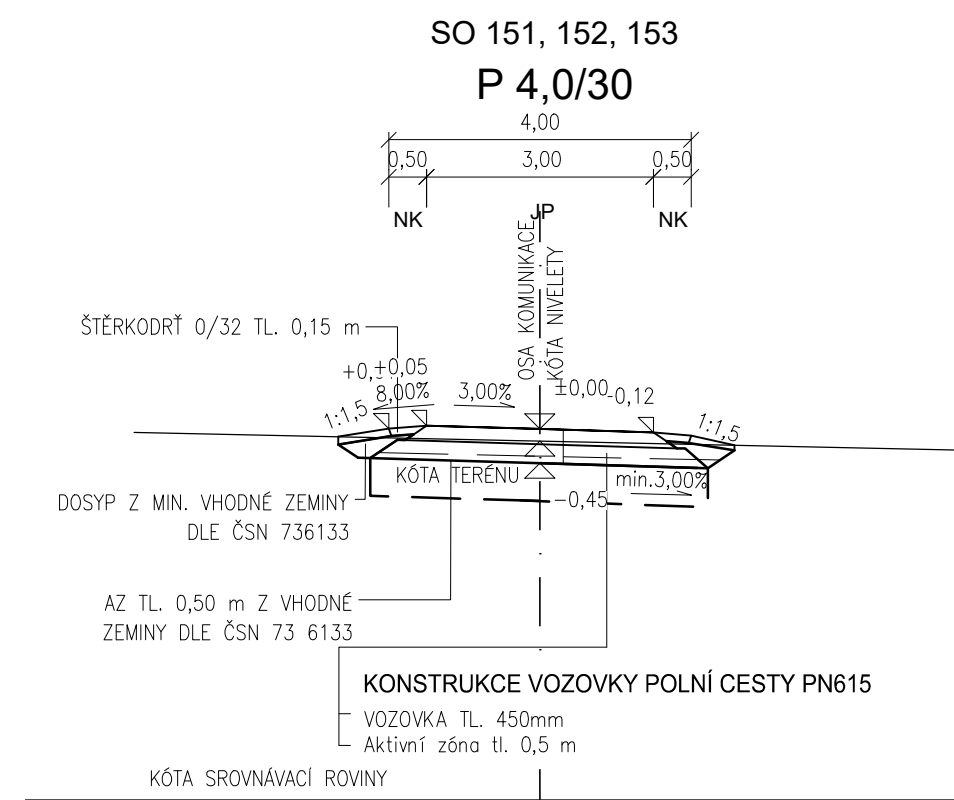
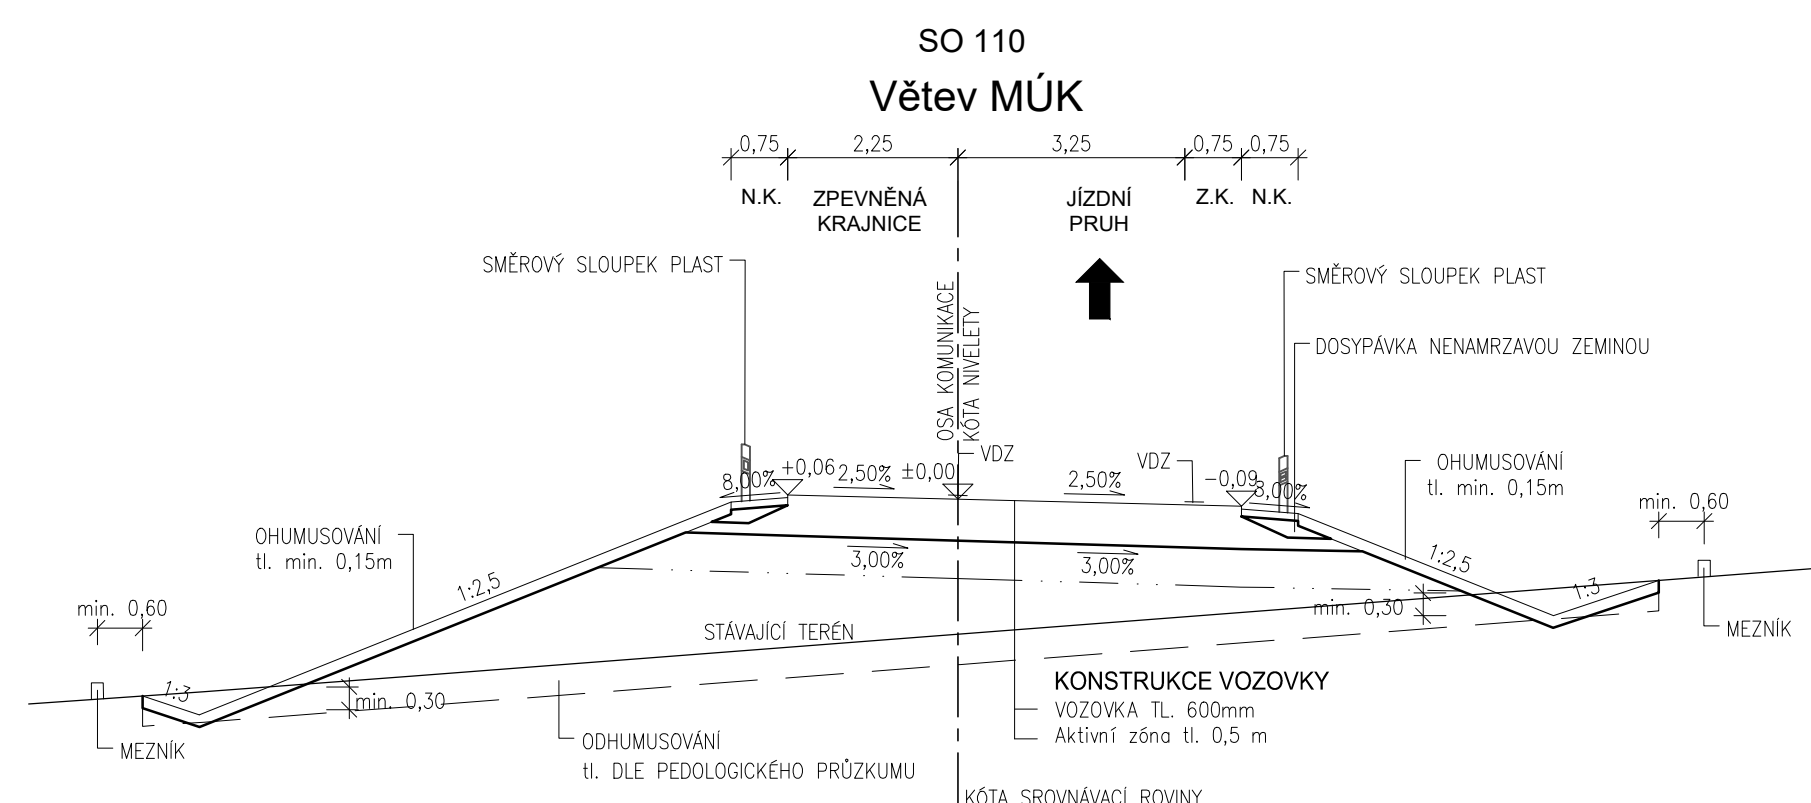
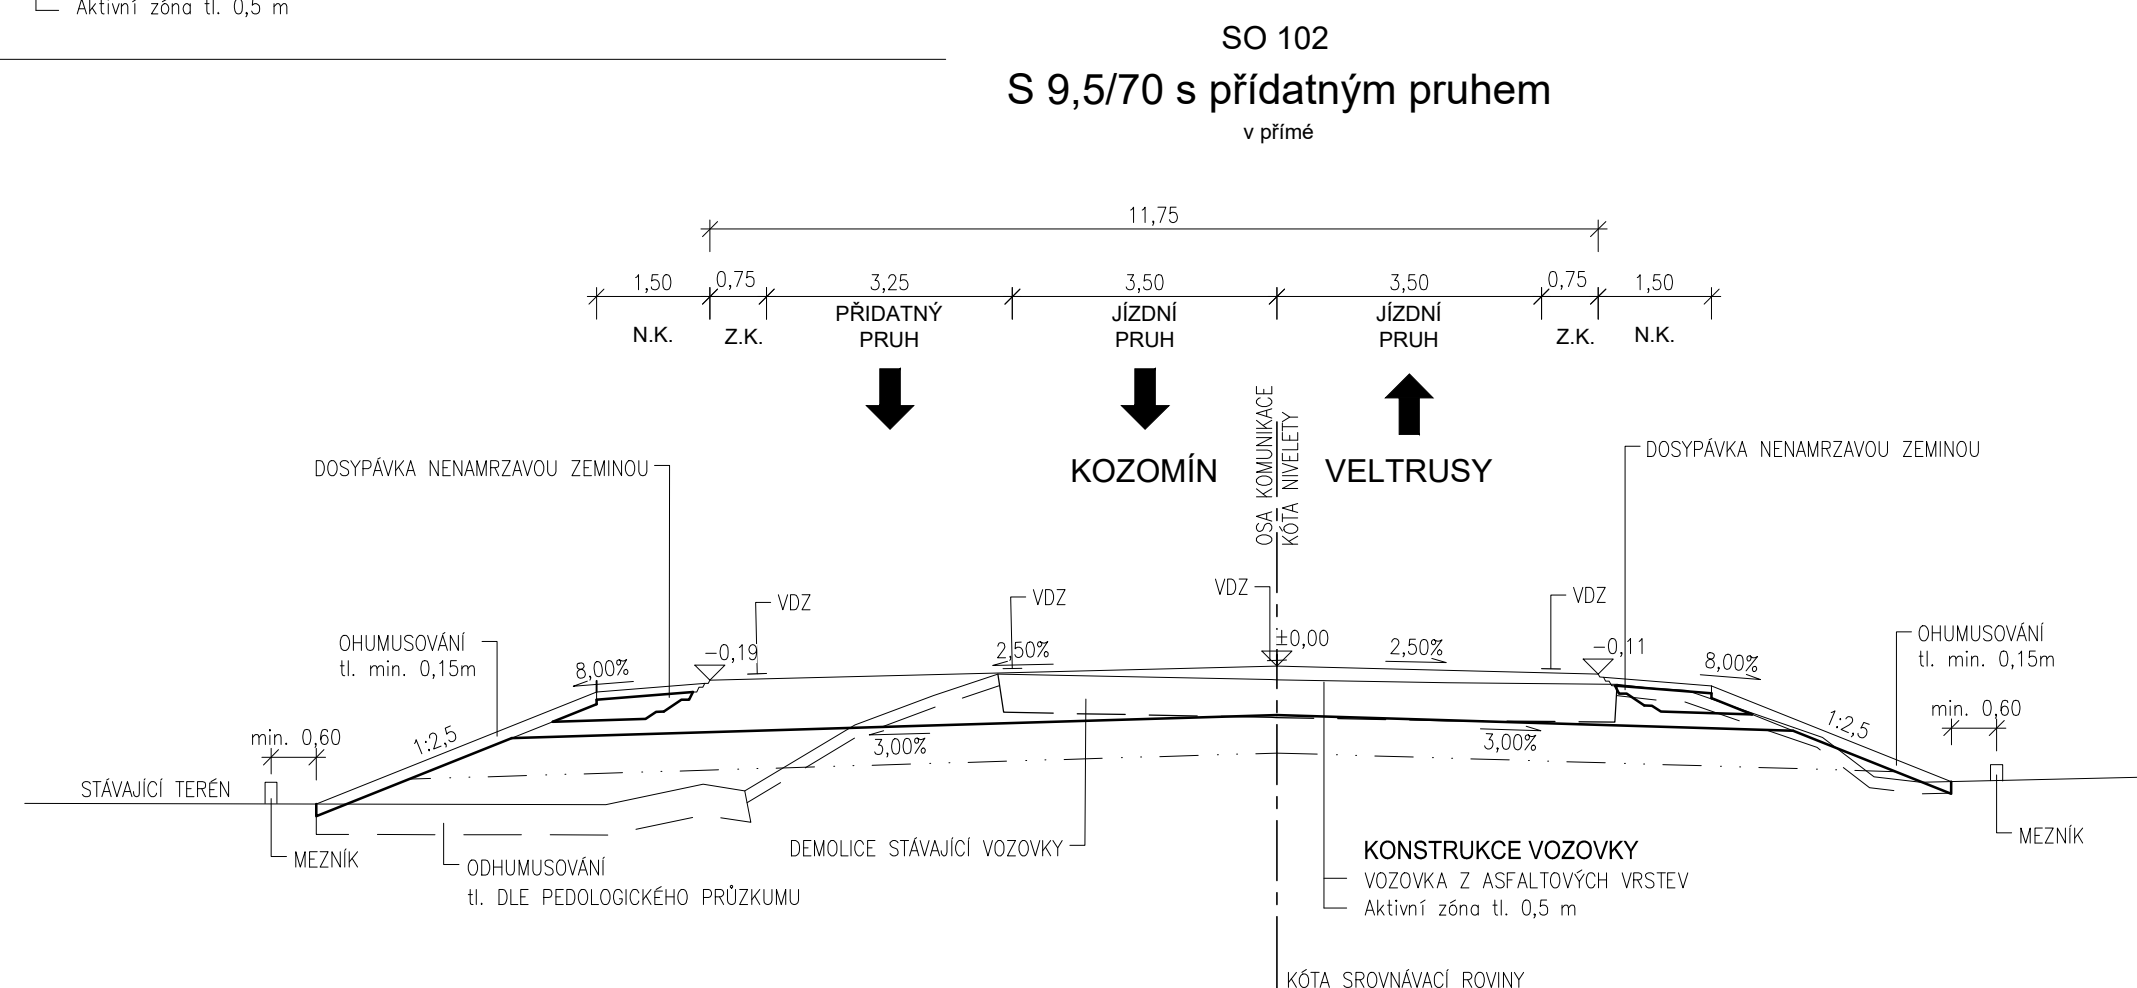
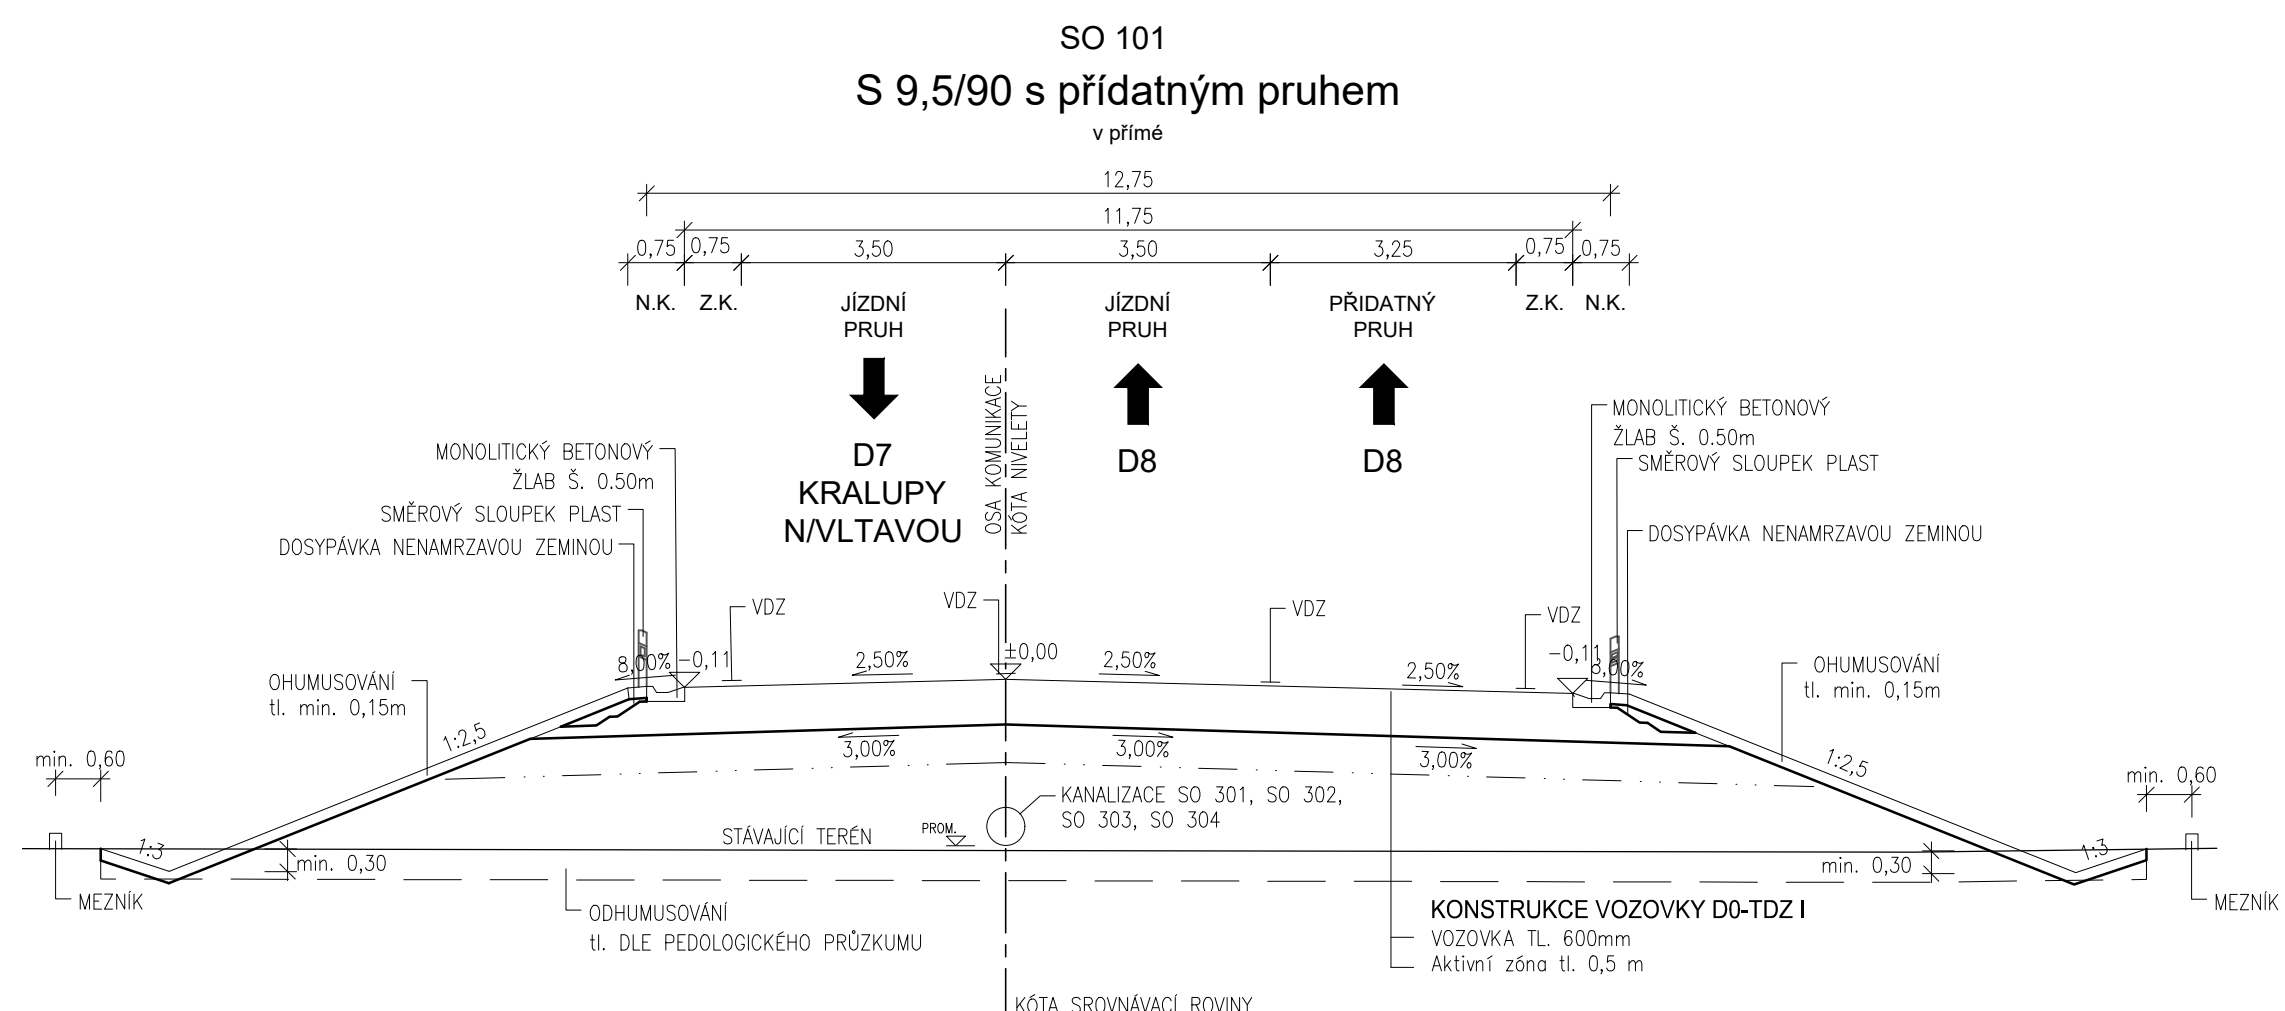
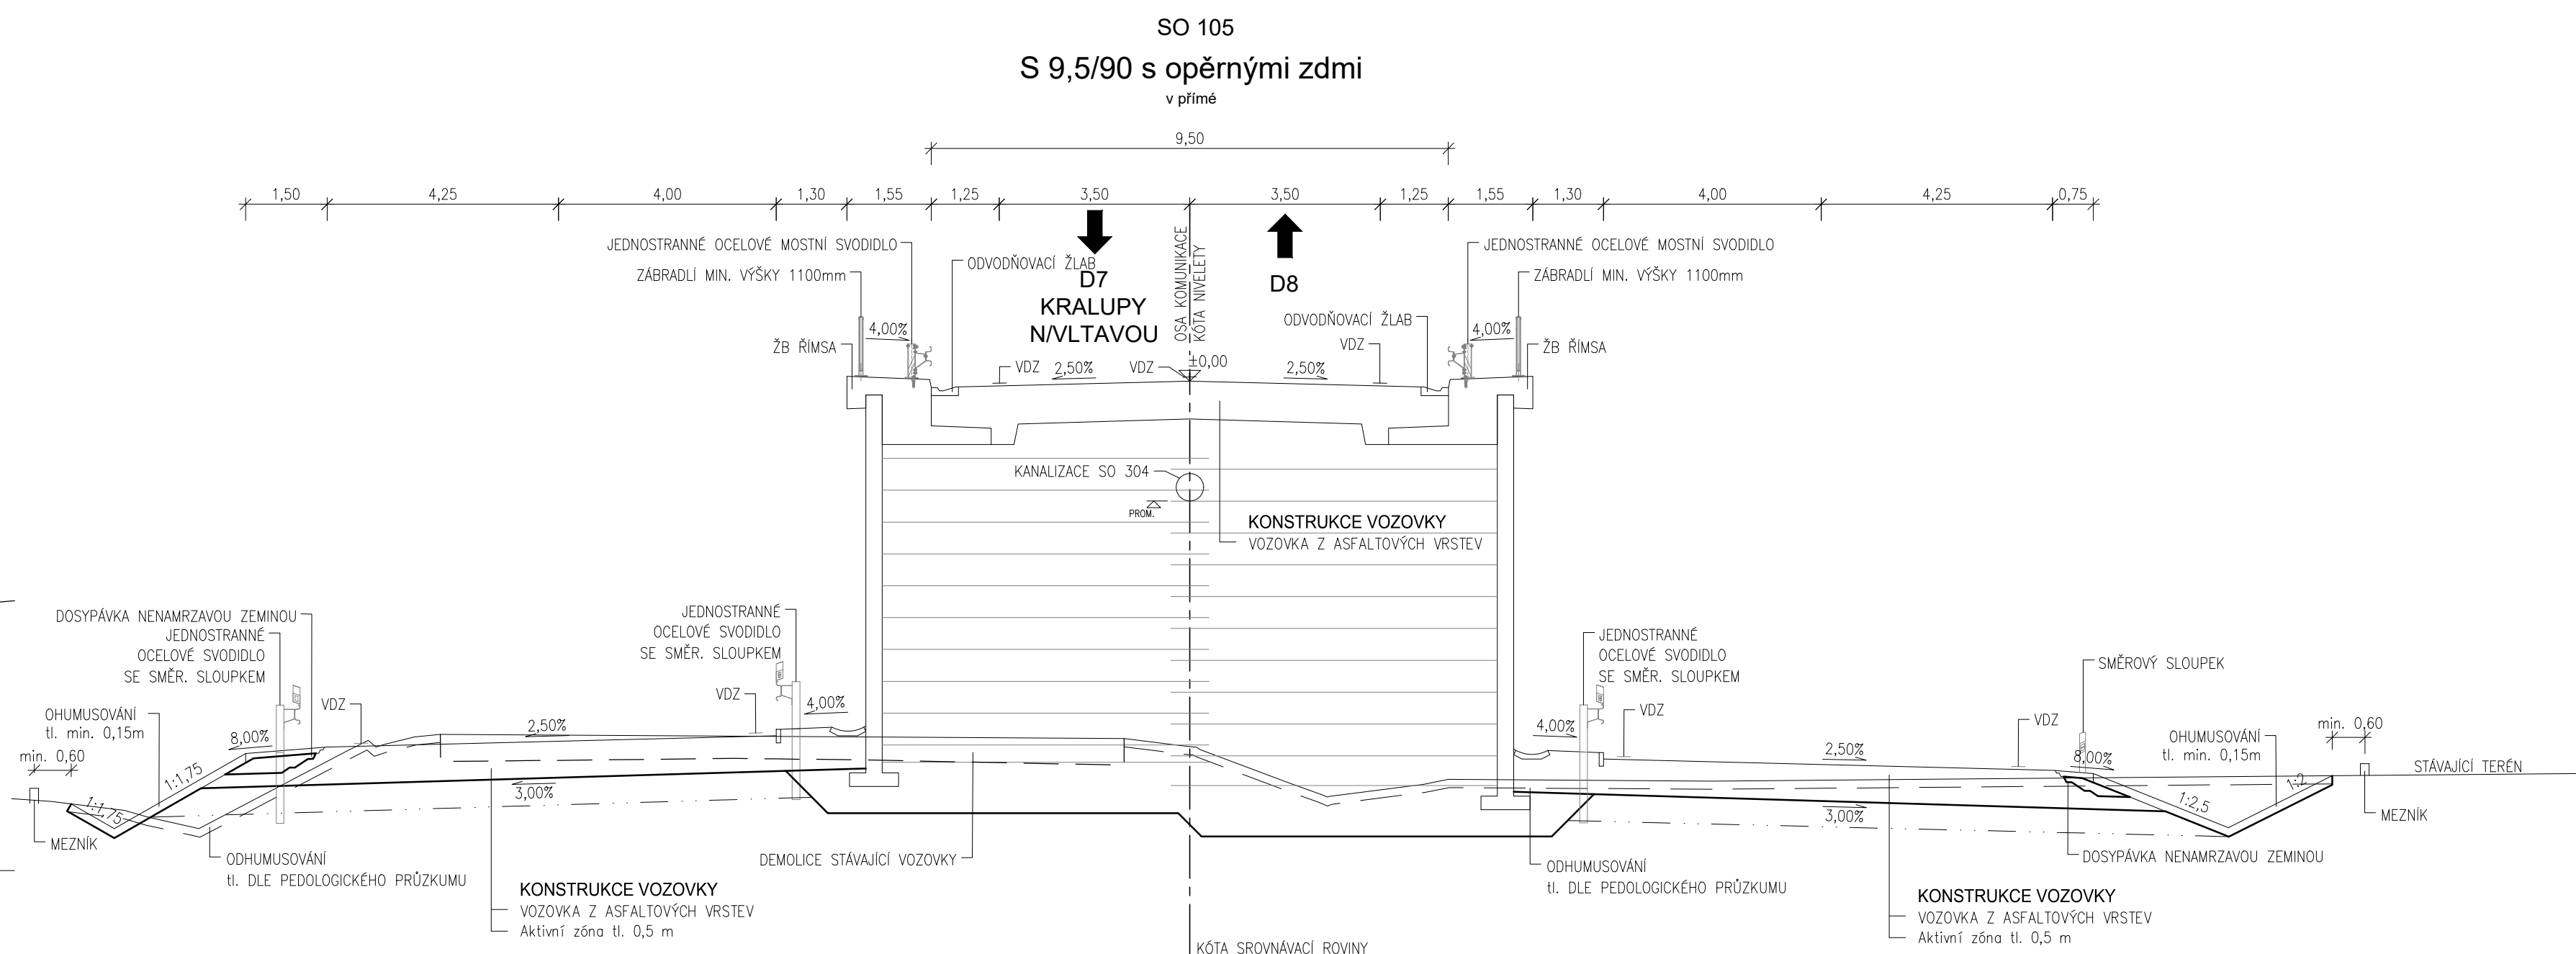
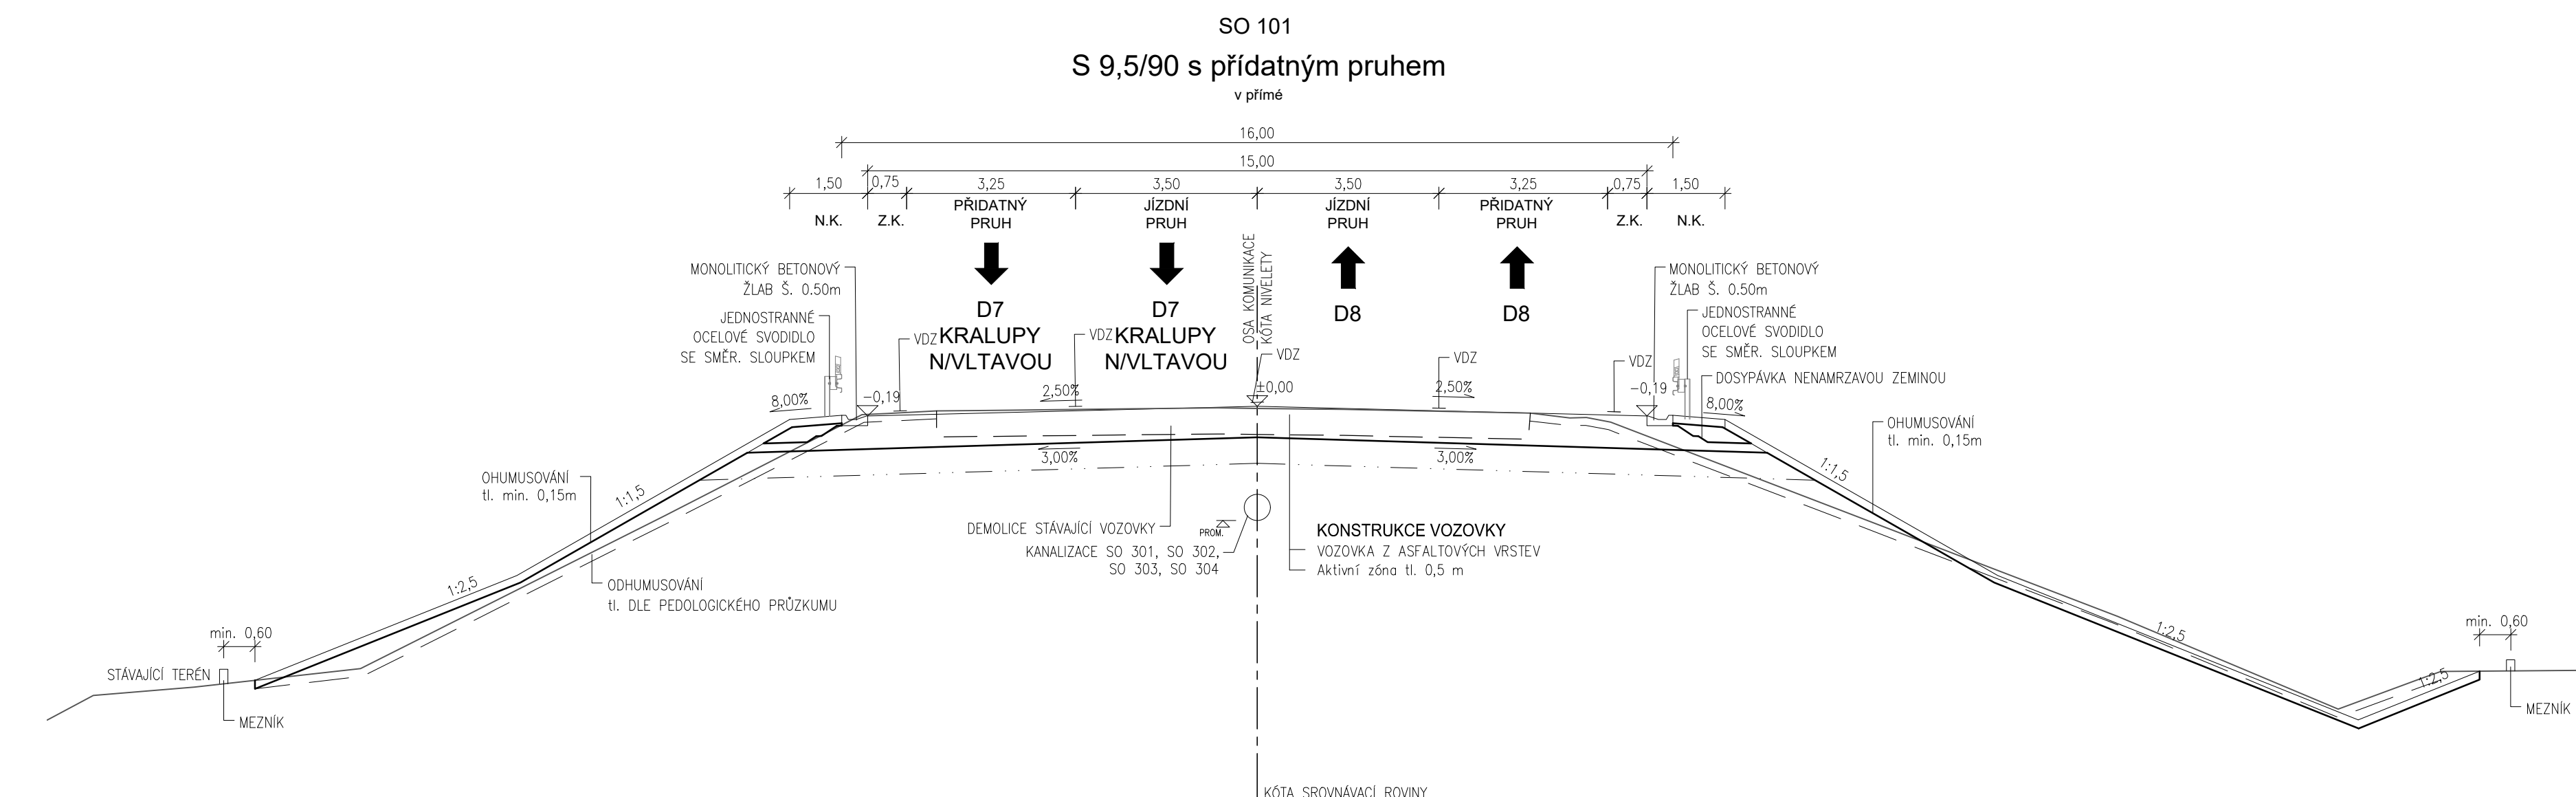


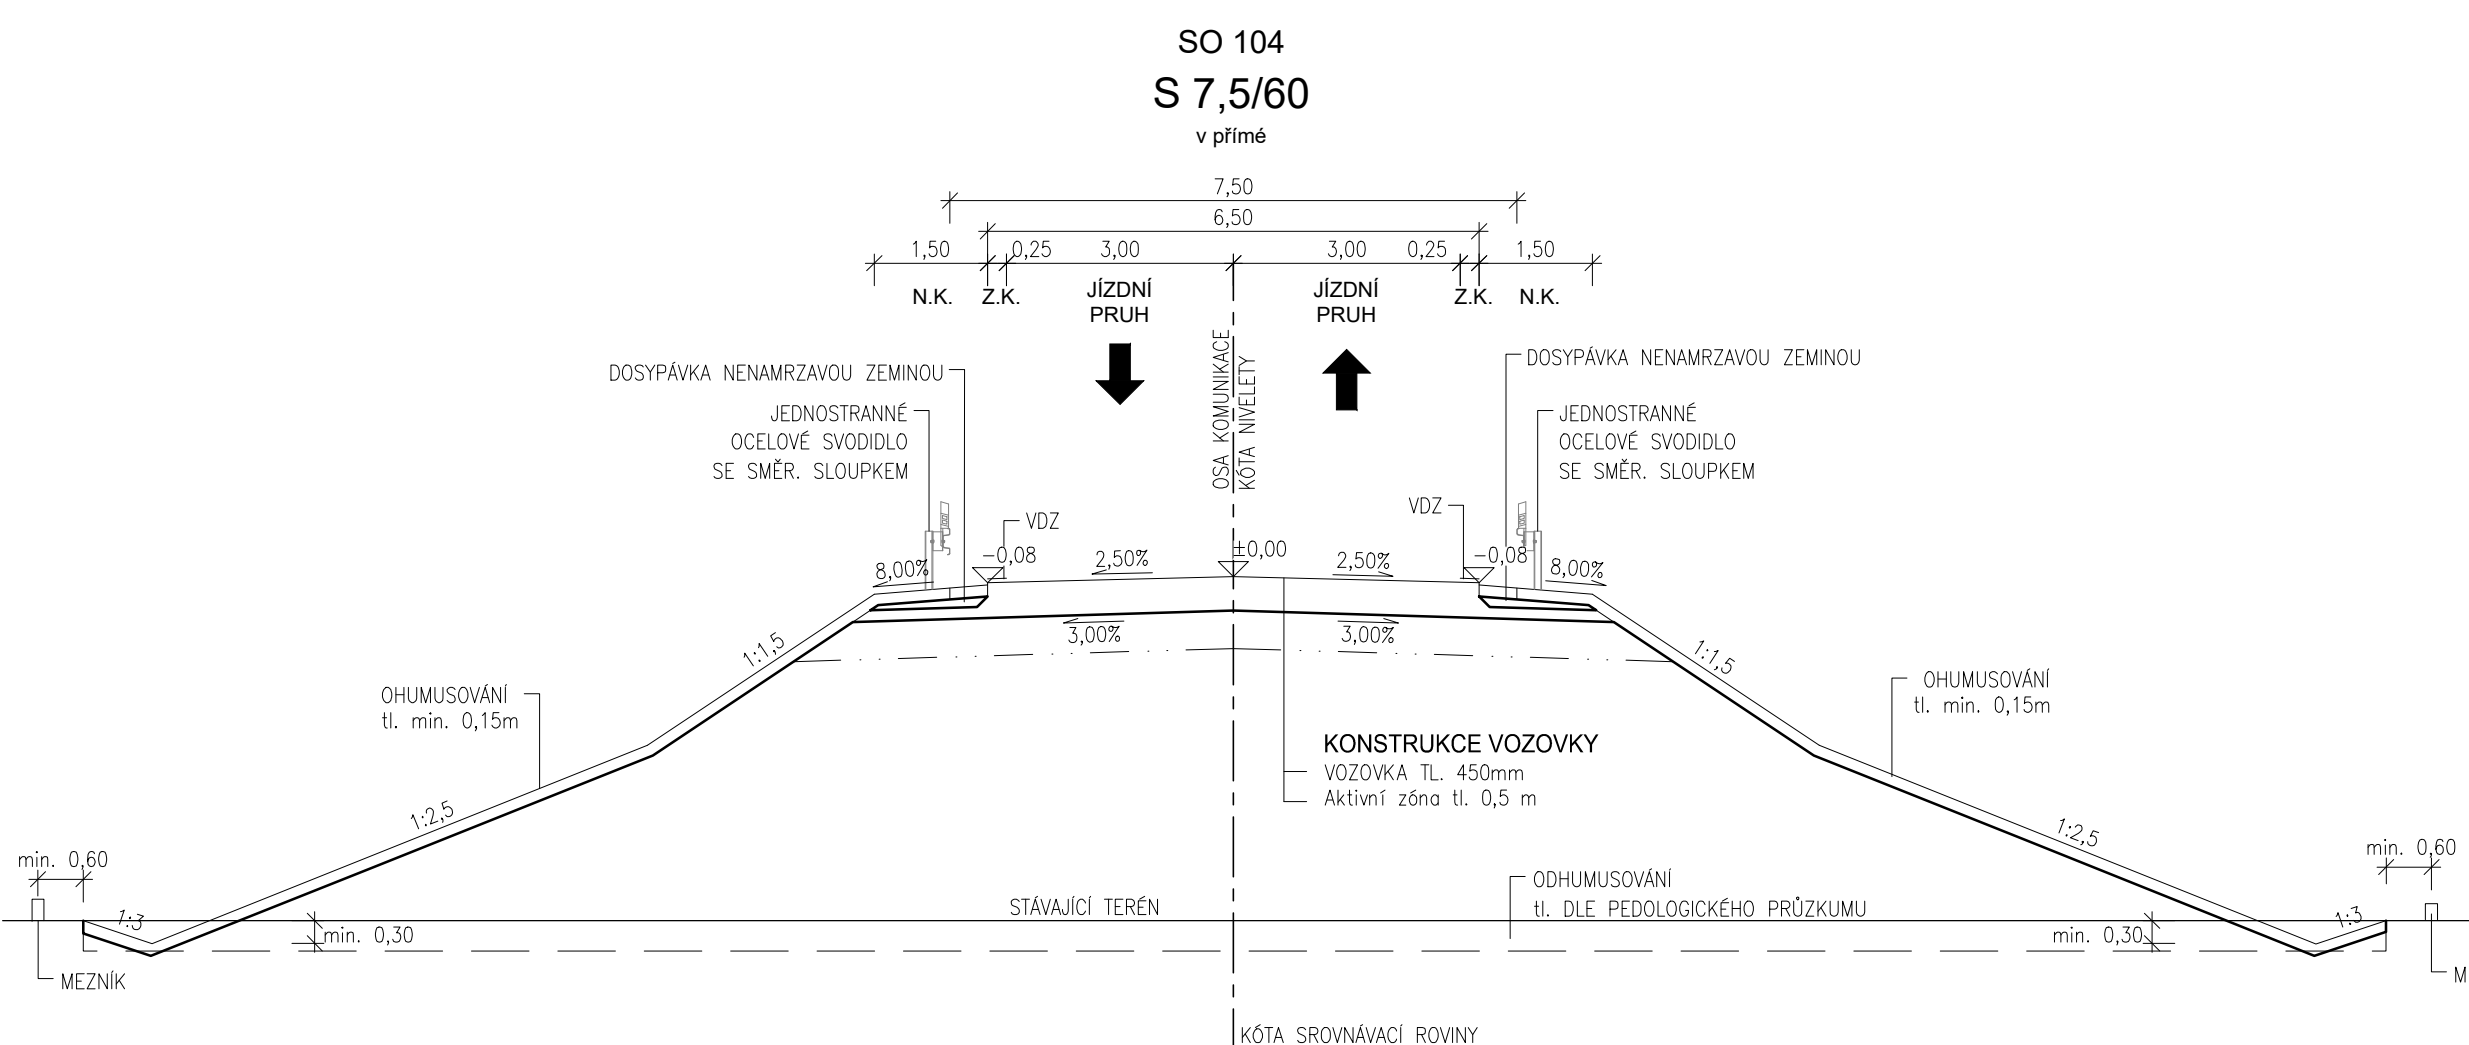

II/240 a II/101, přeložka silnic v úseku D7-D8  
VZOROVÉ PŘÍČNÉ ŘEZY - část 1

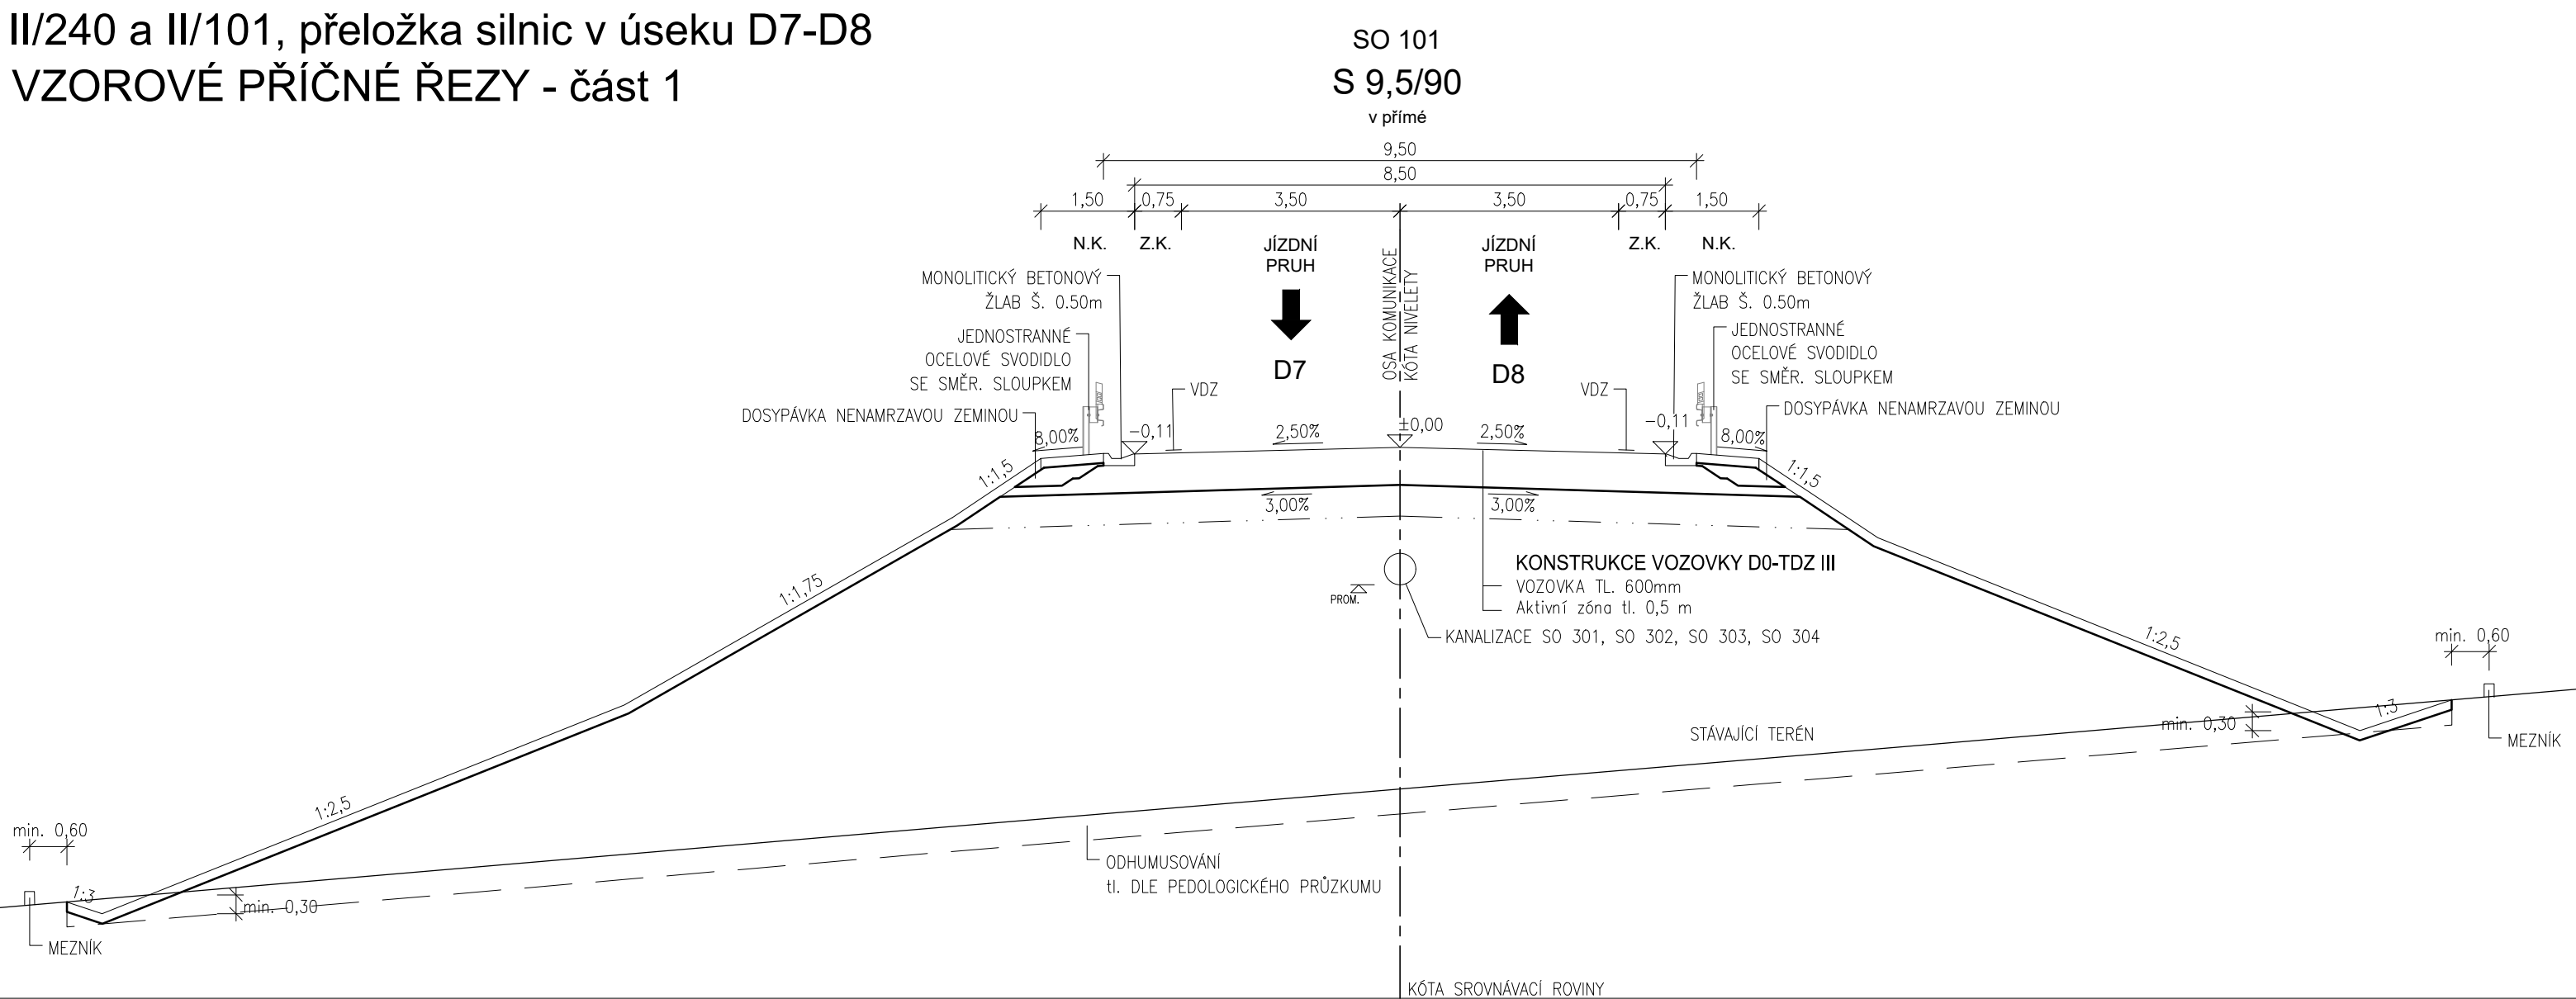

02	04/2021	Revize 01	dle příloh	M. Daniel
01	05/2020	Čistopis	dle příloh	M. Daniel
00	02/2020	Předčistopis	dle příloh	M. Daniel
Č.	Datum	Popis	Vypracoval	Schválil
REVIZE				

Souřadnicový systém S-JTSK, Výškový systém Bpv

Objednatel:			
Navrh/Vypracoval: Bc. Jan Diblík		Zodpovědný projektant: Ing. Karel Moravec	
Technická kontrola: Ing. Vilém Stančík		Zhotovitel: <div style="display: flex; align-items: center;">  <div style="margin-left: 10px;">             Národní 984/15              110 00 Praha 1              +420 221412800           </div> </div>	

Kraj: Středočeský	Čís.srn.obj.:	937/00066001/2018
Katastrální území: Kralupy nad Vltavou, Chvatčubý, Zlončice, Kozmín, Poříčín	Čís.akce:	396817
Adresa:	Datum:	12/2019
II/240 a II/101, přeložka silnic v úseku D7-D8, III. etapa, DÚR/IČ k ÚR	Fornit:	1004
	Měřítok:	1:100
	Stupeň:	1:100
	DÚR	Číslo kopie:
Část:	Číslo přílohy:	D1.1.21
Vzorové příčné řezy - část 1		