Příčný řez A

1:50

03

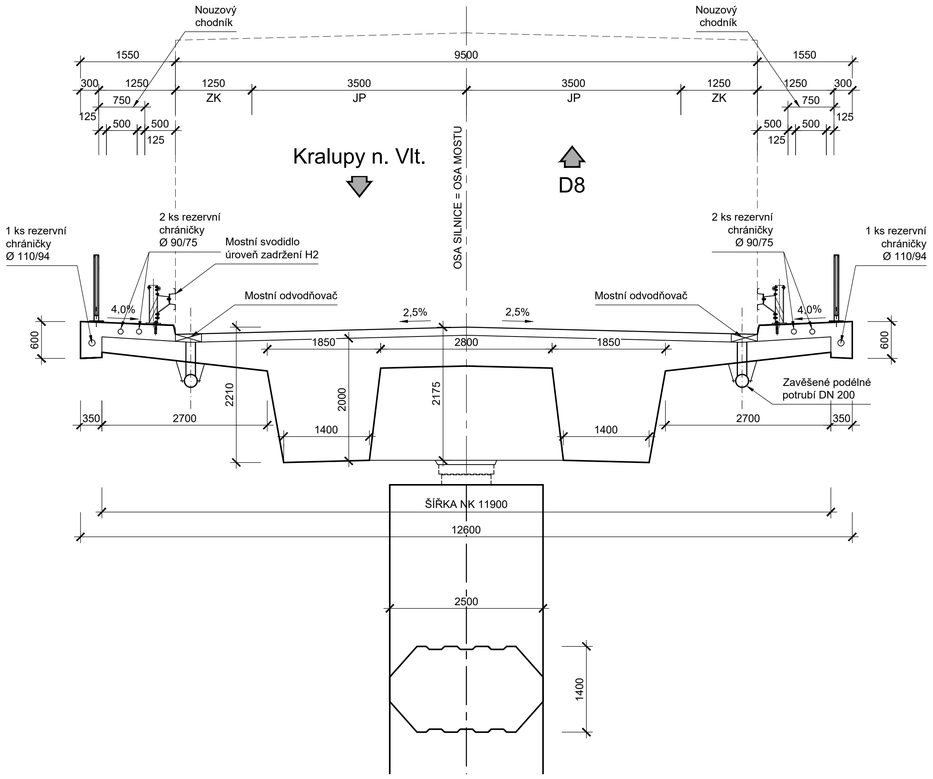

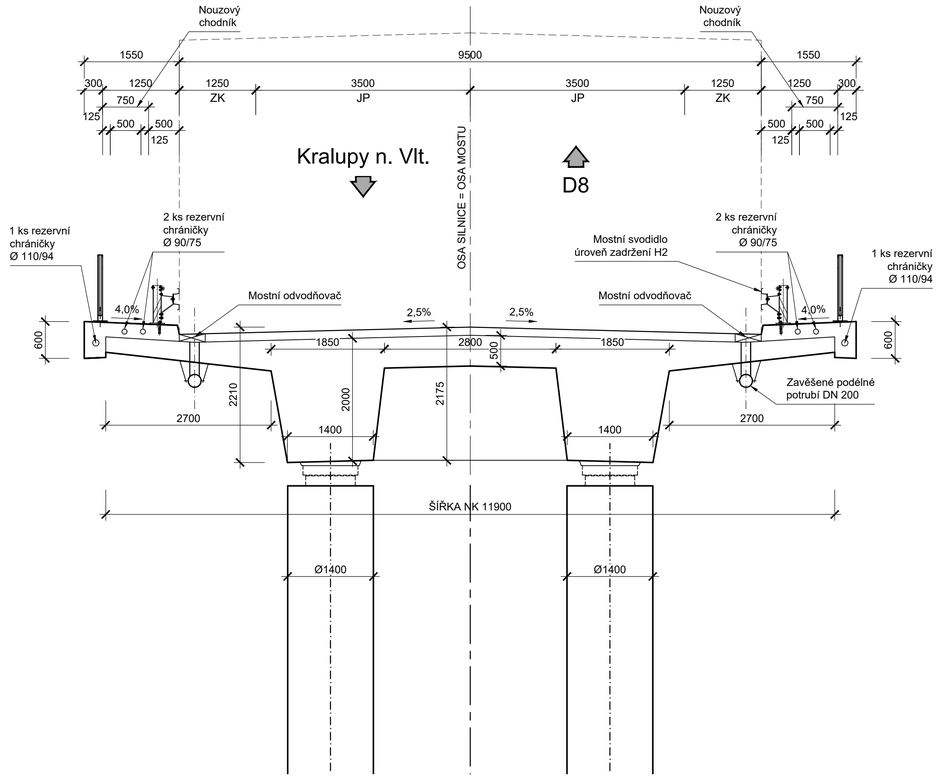

Č.	Datum	Popis	Vypracoval	Schválil
REVIZE				

Souřadnicový systém S-JTSK, Výškový systém Bpv

Objednatel:

Středočeský kraj
Zborovská 81/11,
150 21 Praha 5

Středočeský kraj

Navrhl/vypracoval: Šárka Dějková	Zodpovědný projektant: Ing. Jan Fojt, Ph.D.	Zhotovitel: Mott MacDonald CZ, spol. s r.o.
Technická kontrola: Ing. Radek Šlachta	Hlavní inženýr projektu: Ing. Martin Daniel	Národní 984/15 110 00 Praha 1 +420 221412800

Kraj: Středočeský		Čís.sm.obj.: 937/00066001/2018
Katastrální území: Kralupy nad Vltavou, Chvatěruby, Zlončice, Kozomín, Postřížín		Čís.akce: 396817
Akce: II/240 a II/101, přeložka silnic v úseku D7-D8, III. etapa, DÚR/IČ k ÚR		Datum: 12/2019
		Formát: 8 x A4
		Měřítko: 1:50
Část: SO 205 Most přes Černávku a sil. II/608 v km 6,986	Stupeň: DÚR	Číslo kopie:
Příloha: Vzorový příčný řez	Číslo přílohy: D1.205.04	

© Mott MacDonald

Tato dokumentace se smí používat pouze pro ty účely a činnosti, pro které byla firmou Mott MacDonald CZ zpracována.
Firma Mott MacDonald CZ nepřijímá žádnou zodpovědnost za tuto dokumentaci vůči jiné straně než té, která ji zadala.