



II/240 a II/101, přeložka silnic v úseku D7-D8 VZOROVÉ PŘÍČNÉ ŘEZY - část 2

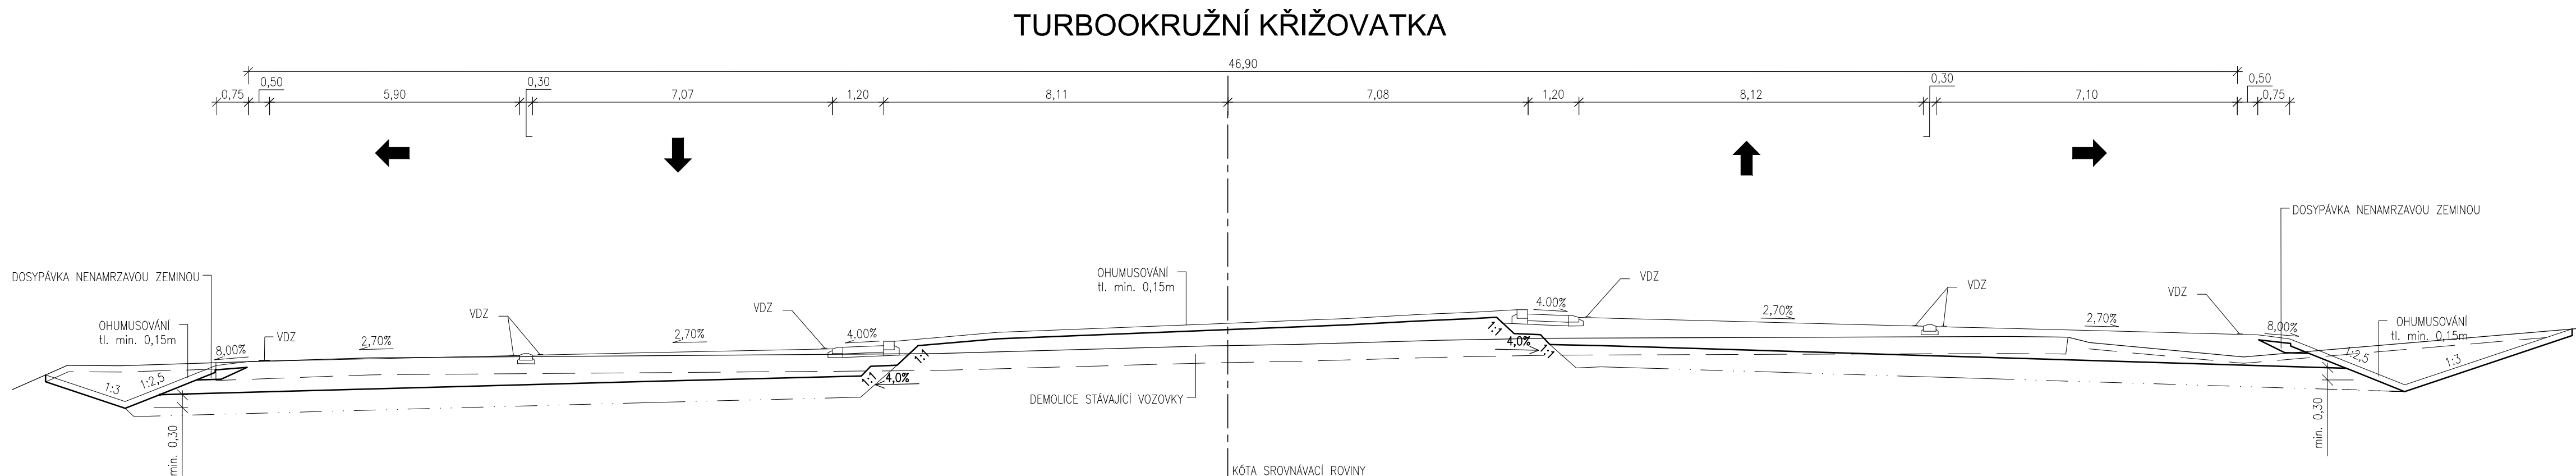

01	05/2020	Čistopis	J. Dibdák	M. Daniel
00	02/2020	Předčistopis	J. Dibdák	M. Daniel
Č.	Datum	Popis	Vypracoval	Schválil
REVIZE				

Souřadnicový systém S-JTSK, Výškový systém Bpv

Objednatel: Středočeský kraj Zborovská 81/11, 150 21 Praha 5	<div style="border: 1px solid black; padding: 10px; background-color: white;">Středočeský kraj</div>
---	--

Navrh/vypracoval: Bc. Jan Dibdák	Zodpovědný projektant: Ing. Karel Moravec	Zhotovitel: Mott MacDonald CZ, spol. s r.o.  Národní 984/15 110 00 Praha 1 +420 221412800
Technická kontrola: Ing. Viliam Stančík	Hlavní inženýr projektu: Ing. Martin Daniel	

Kraj: Středočeský	Číslo.sm.obj.: 937/00066001/2018
Katastrální území: Kralupy nad Vltavou, Chvatěruby, Zlončice, Kozomín, Postřizhín	Číslo.akce: 396817
Akce:	Datum: 12/2019
II/240 a II/101, přeložka silnic v úseku D7-D8, III. etapa, DÚR/IČ k ÚR	Formát: 4x A4
	Měřítko: 1:100
	Stupeň: Číslo kopie:
Část:	DÚR
Vzorové příčné řezy - část 2	Číslo přílohy: D1.1.22