

# PODÉLNÝ PROFIL


II/240 a II/101, přeložka silnic v úseku D7-D8,III. etapa, DÚR/IČ k ÚR

SO 120 MK V zahrádkách

M 1:1000/100

KRAJ:  
KATASTRÁLNÍ ÚZEMÍ:

STŘEDOČESKÝ  
ZLONČICE

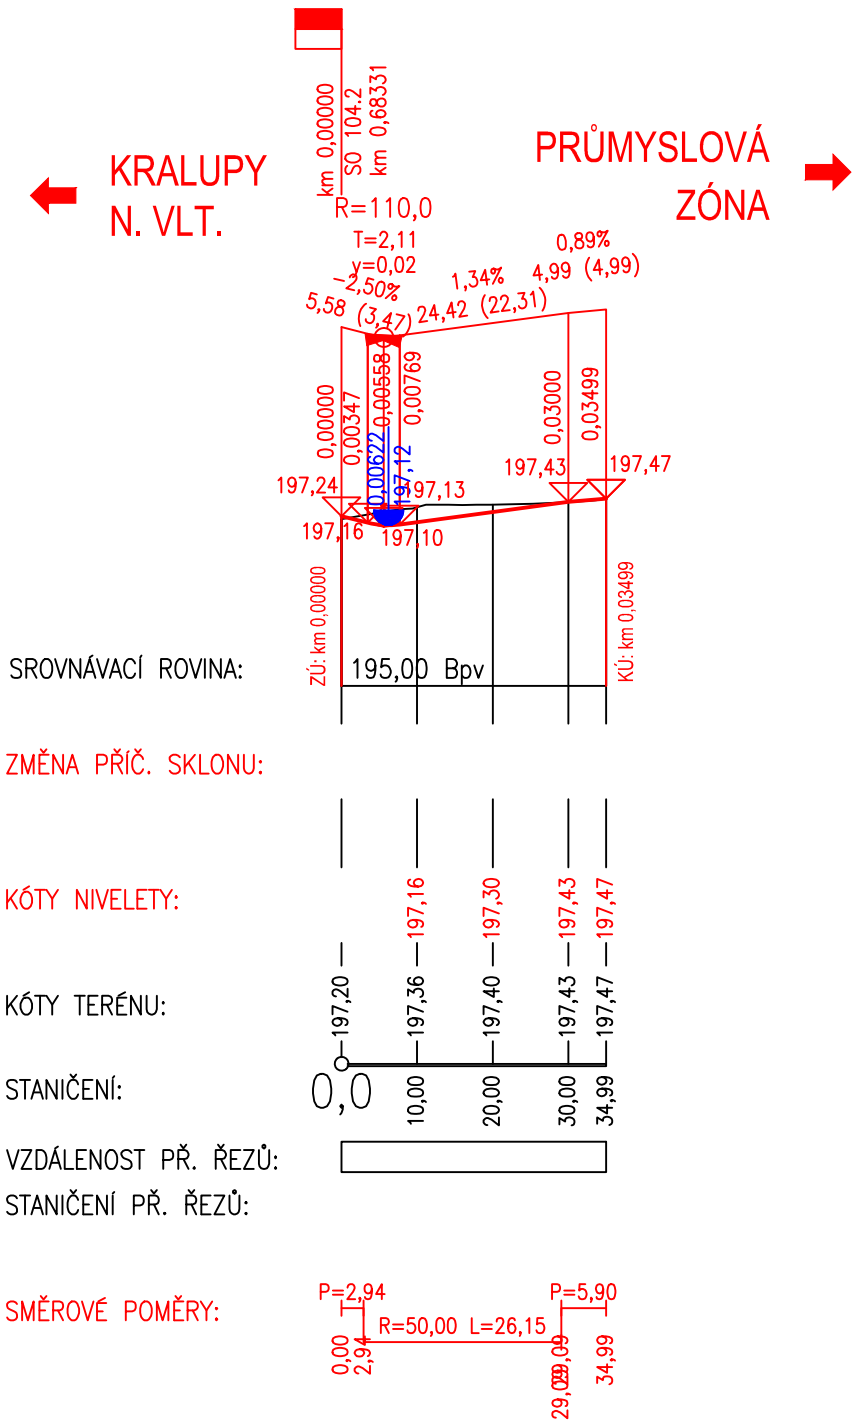

01	05/2020	Čistopis	J. Dibďák	M. Daniel
00	02/2020	Předčistopis	J. Dibďák	M. Daniel
Č.	Datum	Popis	Vypracoval	Schválil
REVIZE				

Souřadnicový systém S-JTSK, Výškový systém Bpv

Objednatel:

Středočeský kraj  
Zborovská 81/11,  
150 21 Praha 5

Středočeský kraj

Navrhl/vypracoval: Bc. Jan Dibďák	Zodpovědný projektant: Ing. Karel Moravec	Zhotovitel:  Mott MacDonald CZ, spol. s.r.o.  <b>M M</b> Národní 984/15 110 00 Praha 1 +420 221412800
Technická kontrola: Ing. Viliam Stančík	Hlavní inženýr projektu: Ing. Martin Daniel	

Kraj: Středočeský	Čís.sm.obj.:	937/00066001/2018
Katastrální území: Kralupy nad Vltavou, Chvatěruby, Zlončice, Kozomín, Postřizín	Čís.akce:	396817
Akce:  II/240 a II/101, přeložka silnic v úseku D7-D8, III. etapa, DÚR/IČ k ÚR	Datum:	12/2019
	Formát:	2xA4
	Měřítko:	1:1000/100
	Stupeň:	Číslo kopie:
	DÚR	
Část: Podélný profil - SO 120 - MK V zahrádkách	Číslo přílohy:	D1.1.9