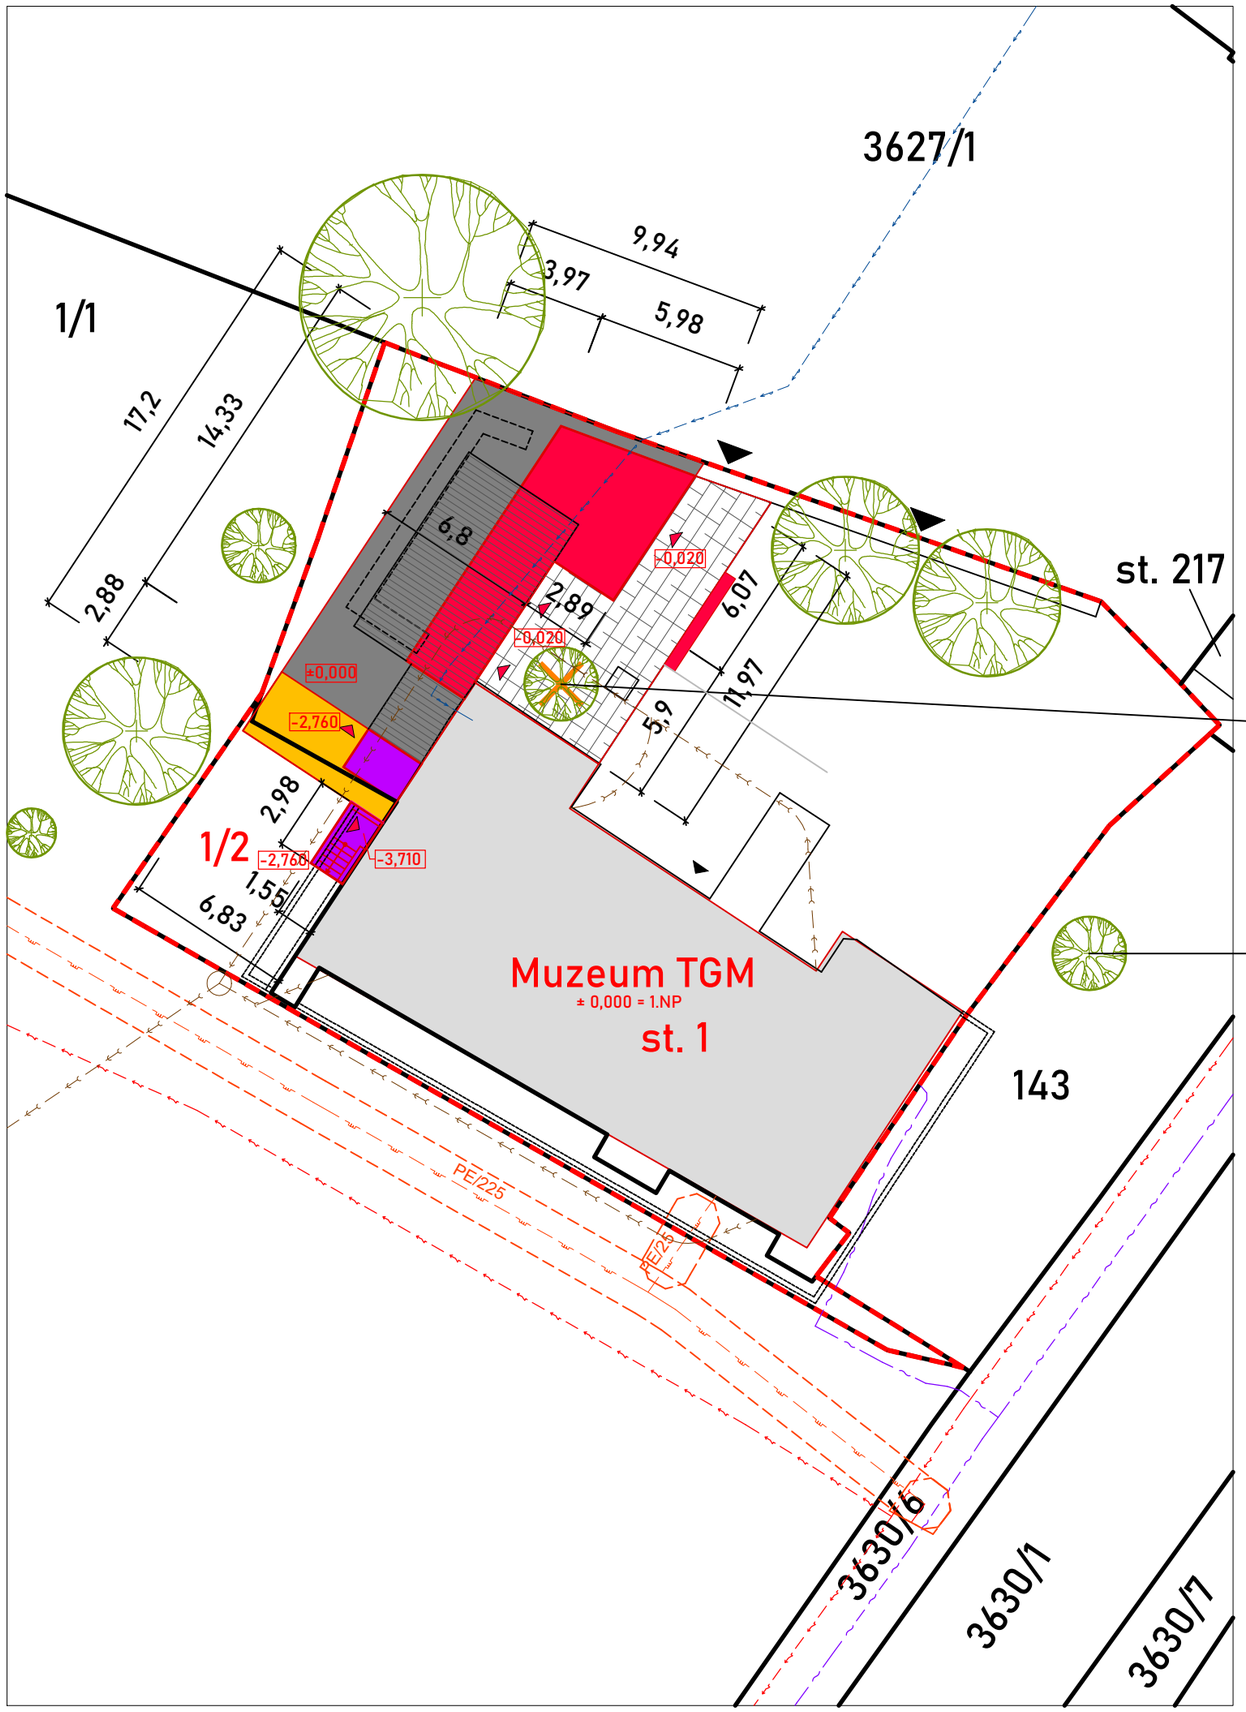

LEGENDA :

- STÁVAJÍCÍ STAV KATASTR NEMOVITOSTÍ
- Stavební pozemek vymezený p.č. st. 1 a p.č. 1/2
- Stávající historická budova muzea TGM na parc č. st. 1
- Stávající novodobá část budova muzea (lapidárium)
- Bourané konstrukce novodobé části objektu muzea
- Nová přístavba vstupních prostor
- Nová přístavba výtahu a únikového schodiště
- Nává kamenná dlažba
- VSTUPY

INŽENÝRSKÉ SÍTĚ - STÁVAJÍCÍ

- VODOVOD
- KANALIZACE
- KABEL NN PODZEMNÍ /ČEZ/
- KABEL SLP PODZEMNÍ /CETIN/
- PLYNOVOD /GASNET/

STÁVAJÍCÍ A RUŠENÁ ZELEŇ

NAVRHOVANÁ VÝSADBA - MAGNOLIA "KOBUS" - 1 ks

STÁVAJÍCÍ INŽENÝRSKÉ SÍTĚ JSOU ZAKRESLENY PODLE VYJÁDŘENÍ JEJICH SPRÁVCŮ. PŘED ZAHÁJENÍM ZEMNÍCH PRACÍ JE NUTNÉ POŽÁDAT SPRÁVCE PODZEMNÍCH VEDENÍ O VYTÝČENÍ JEJICH POLOHY A ZEMNÍ PRÁCE V BLÍZKOSTI PODZEMNÍHO VEDENÍ PROVÁDĚT ZA DOZORU TĚCHTO SPRÁVCŮ.

PŘESNÉ ROZMĚRY NUTNO DOMĚŘIT NA STAVBĚ !

S

Souřadnicový systém: JTSK
Výškový systém: BpV (± 0,000 = 1.NP)

Architektonické řešení	Zodpovědný projektant	Vypracoval
Ing. arch. K. Zuska	Ing. M. Bicera	Ing. M. Bicera

BICERA S.R.O.
Novohradská 1452/1
370 01 Č. Budějoivice
IČ: 050 60 931
tel.: +420 606 437 131
e-mail: bicera@atlas.cz
ds: ev2vmkz

Investor: Muzeum T.G.M. Rakovník, p. org., Vysoká 95, 269 01 Rakovník; IČ: 003 60 155

Akce:
VYBUDOVÁNÍ NOVÝCH PROSTOR POKLADNY, ZÁZEMÍ PRO NÁVŠTĚVNÍKY A BEZBARIÉROVÉHO ŘEŠENÍ PRO MUZEUM RAKOVNÍK, ŽIŽKOVO NÁMĚSTÍ 1, RAKOVNÍK
C. Situační výkresy

Obsah:
KOORDINAČNÍ SITUAČNÍ VÝKRES

Č. zakázky	23 / 57
Datum	04 / 2024
Stupeň PD	DPS
Měřítko	1 : 250
Formát	2 x A4
Profese	Paré
C.03	