

Poznámky :

Sestavy zahrnují kompletní dodávku a montáž, včetně veškerých spojovacích a kotevních prvků, napojení na navazující konstrukce a jejich začištění.
Budou předány jako hotový, plně funkční celek.

Před zadáním do výroby je nutno nabízené řešení odsouhlasit zástupcem investora, projektanta a památkové péče.

Dodavatel zejména u atypických výrobků ověří stavební připravenost a zaměří a zohlední aktuální skutečné rozměry navazujících stavebních konstrukcí. Jednotlivé konkrétní výrobky, materiály, povrchové úpravy a barevné odstíny budou vyvzorkovány na stavbě předložením fyzických vzorků.



Objekt je nemovitá kulturní památka, zapsaná v ÚSKP pod katalogovým číslem ÚSKP 14583/2-2714 . Dále je památkově chráněna v rámci širší městské památkové zóny rejst. č. ÚSKP 2129 – Rakovník. Dále se objekt nachází v ochranném pásmu kolem souboru kulturních památek historického jádra rejst. č. ÚSKP 3664. Zástupce památkové péče bude v předstihu informován o zahájení a průběhu stavebních prací a bude mu umožněna účast na kontrolních dnech stavby.

PROJEKTOVÁ DOKUMENTACE NENAHAZUJE VÝROBNÍ DOKUMENTACI DODAVATELE

Výškový systém: B.p.v. (+0,000 = podlaha 1.NP)

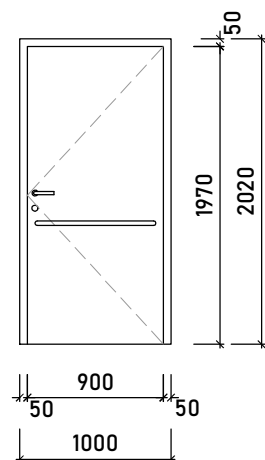

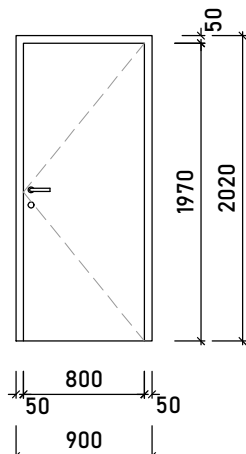

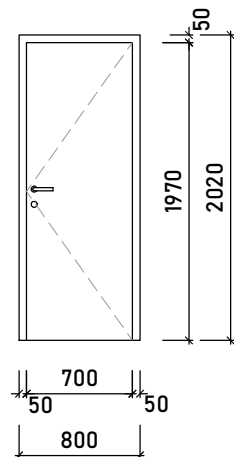

PŘESNÉ ROZMĚRY NUTNO DOMĚŘIT NA STAVBĚ !

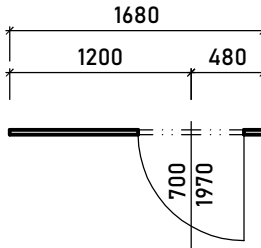

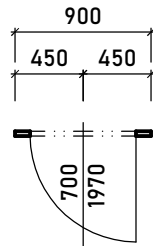

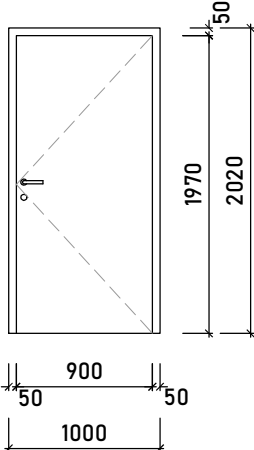


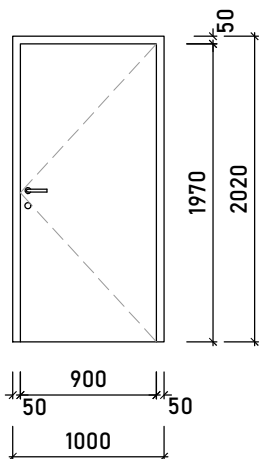

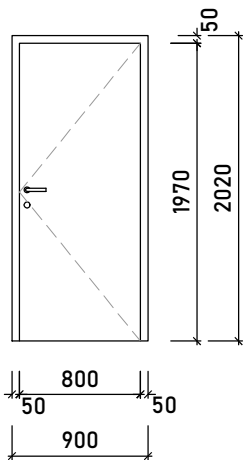

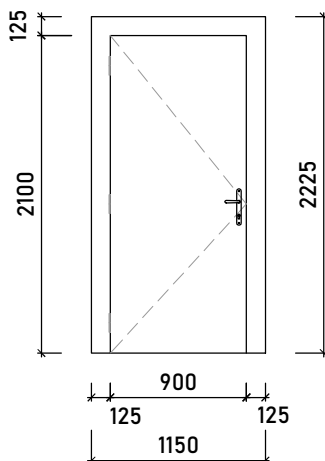

 <div>Novohradská 1452/1, 370 01 Č. Budějovice, IČ: 050 60 931 tel.: +420 606 437 131, e-mail: bicera@atlas.cz, ds: ev2vmkz</div>			<div>Otisk autorizačního razítka:</div> <table><tr><td>Č. zakázky</td><td>23 / 57</td></tr><tr><td>Datum</td><td>04 / 2024</td></tr><tr><td>Stupeň PD</td><td>DPS</td></tr><tr><td>Měřítko</td><td>1 : 50</td></tr><tr><td>Formát</td><td></td></tr><tr><td>Číslo výkresu</td><td>Paré</td></tr></table>		Č. zakázky	23 / 57	Datum	04 / 2024	Stupeň PD	DPS	Měřítko	1 : 50	Formát		Číslo výkresu	Paré
Č. zakázky	23 / 57															
Datum	04 / 2024															
Stupeň PD	DPS															
Měřítko	1 : 50															
Formát																
Číslo výkresu	Paré															
Architektonické řešení	Zodpovědný projektant	Vypracoval														
Ing. arch. K. Zuska	Ing. M. Bicera	Ing. M. Bicera														
Ing. M. Bicera																
Investor:	Muzeum T.G.M. Rakovník, p. org., Vysoká 95, 269 01 Rakovník; IČ: 003 60 155															
Místo stavby:	pozemek č. st. 1 a 1/2, k.ú. Rakovník															
Akce: VYBUDOVÁNÍ NOVÝCH PROSTOR POKLADNY, ZÁZEMÍ PRO NÁVŠTĚVNÍKY A BEZBARIÉROVÉHO ŘEŠENÍ PRO MUZEUM RAKOVNÍK, ŽIŽKOVO NÁMĚSTÍ 1, RAKOVNÍK Architektonicko-stavební řešení																
Obsah: TABULKA TRUHLÁŘSKÝCH VÝROBKŮ			D.1.15													

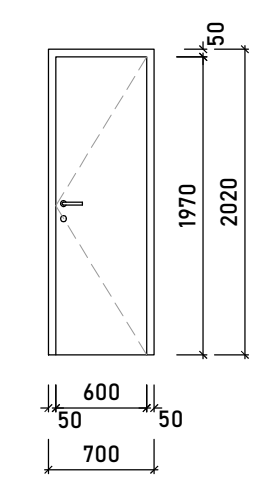

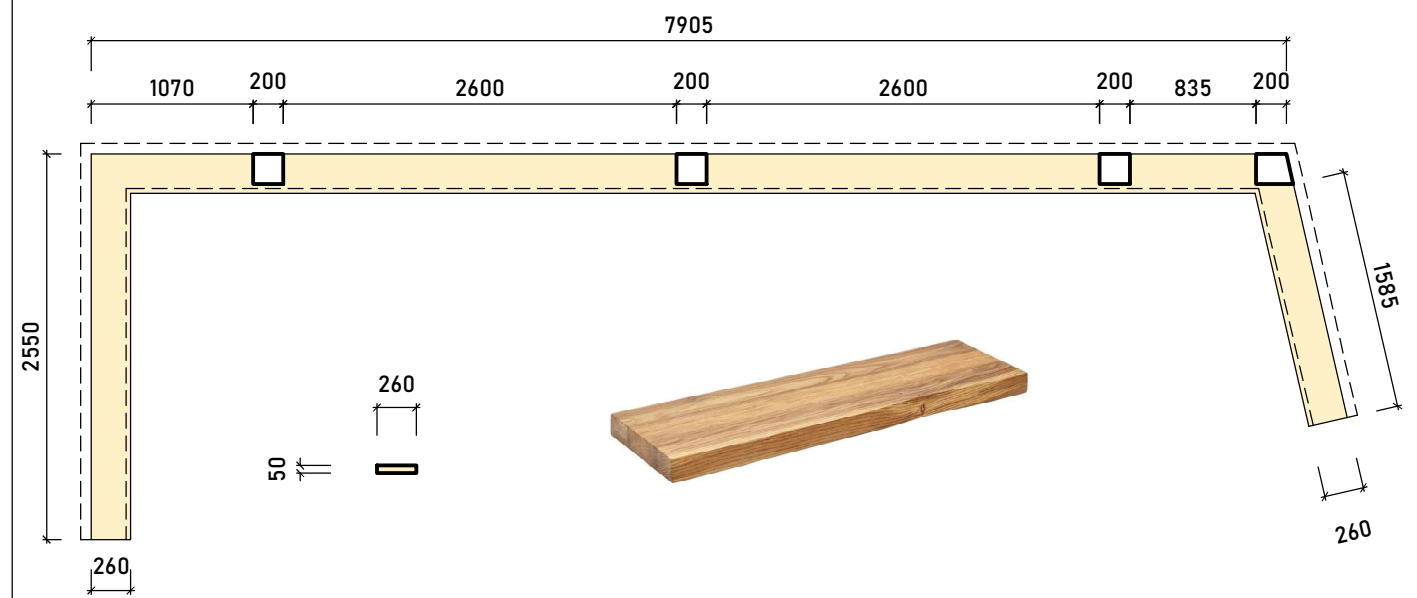

Číslo výrobku	Otevírání	Rozměr	Schéma a popis výrobku	POČET KS V PODLAŽÍ				Celkem
				1.PP	1.NP	2.NP	3.NP	
T01	P <							

Číslo výrobku	Otevírání	Rozměr	Schéma a popis výrobku	POČET KS V PODLAŽÍ				Celkem		
				1.PP	1.NP	2.NP	3.NP			
T04	P	800 x 1970 mm	<div></div> <div><u>DVEŘE VNITŘNÍ, JEDNOKŘÍDLOVÉ KAZETOVÉ PROSKLENÉ</u> světlý průchod: 800 x 1970 mm stavební otvor: 900 x 2020 mm</div> <div><u>Zárubeň:</u> - tradiční truhlářská obložková záruběň, smrkový masiv, profilace dle stávajících obložkových zárubní použitých v objektu muzea - Povrchová úprava: barva RAL - Barevnost: světle šedá - bude upřesněno při realizaci</div> <div><u>Konstrukce křídla:</u> - Kazetová výplň, spodní část 1/3 plná, horní část 2/3 prosklená - Zasklení - bezpečnostní sklo čiré, jednoduché - Povrchová úprava: barva RAL - Barevnost: světle bílá / slonová kost - bude upřesněno při realizaci</div> <div><u>Kování a doplňky:</u> klika-klika (štíťové), vložkový zámek a dveřní závěsy, samozavírač, kouřotěsné provedení, typ Elegant, barevnost: chrom</div> <div><u>Požární odolnost (viz. PBŘ):</u> EW 15 DP3 + C5 <u>POZNÁMKA:</u> - Sestavy zahrnují kompletní dodávku a montáž, včetně veškerých spojovacích a kotevních prvků, napojení na navazující konstrukce a jejich začištění. Budou předány jako hotový, plně funkční celek. - Před zadáním do výroby je nutno nabízené řešení odsouhlasit zástupcem investora, v případě potřeby konzultovat s projektantem. Dodavatel zejména u atypických výrobků ověří stavební připravenost a zaměří a zohlední aktuální skutečné rozměry navazujících stavebních konstrukcí. Jednotlivé konkrétní výrobky, materiály, povrchové úpravy a barevné odstíny budou vyvzorkovány na stavbě předložením fyzických vzorků.</div>							
	L		-	1	-	-	1			
T05	P	800 x 1970 mm	<div></div> <div><u>DVEŘE VNITŘNÍ, JEDNOKŘÍDLOVÉ HLADKÉ PLNÉ</u> světlý průchod: 800 x 1970 mm stavební otvor: 900 x 2020 mm</div> <div><u>Zárubeň:</u> - tradiční truhlářská obložková záruběň, smrkový masiv, profilace dle stávajících obložkových zárubní použitých v objektu muzea - Povrchová úprava: barva RAL - Barevnost: světle šedá - bude upřesněno při realizaci</div> <div><u>Konstrukce křídla:</u> - Deska lakovaná hladká, odlehčená DTD - Povrchová úprava: barva RAL - Barevnost: světle bílá / slonová kost - bude upřesněno při realizaci</div> <div><u>Kování a doplňky:</u> klika-klika (štíťové), vložkový zámek a dveřní závěsy, samozavírač, kouřotěsné provedení, typ Elegant, barevnost: chrom</div> <div><u>Požární odolnost (viz. PBŘ):</u> EI 30 DP3 + C5 <u>POZNÁMKA:</u> - Sestavy zahrnují kompletní dodávku a montáž, včetně veškerých spojovacích a kotevních prvků, napojení na navazující konstrukce a jejich začištění. Budou předány jako hotový, plně funkční celek. - Před zadáním do výroby je nutno nabízené řešení odsouhlasit zástupcem investora, v případě potřeby konzultovat s projektantem. Dodavatel zejména u atypických výrobků ověří stavební připravenost a zaměří a zohlední aktuální skutečné rozměry navazujících stavebních konstrukcí. Jednotlivé konkrétní výrobky, materiály, povrchové úpravy a barevné odstíny budou vyvzorkovány na stavbě předložením fyzických vzorků.</div>							
	L		-	1	-	-	1			
T06	P	800 x 1970 mm	<div></div> <div><u>DVEŘE VNITŘNÍ, JEDNOKŘÍDLOVÉ HLADKÉ PLNÉ</u> světlý průchod: 800 x 1970 mm stavební otvor: 900 x 2020 mm</div> <div><u>Zárubeň:</u> - tradiční truhlářská obložková záruběň, smrkový masiv, profilace dle stávajících obložkových zárubní použitých v objektu muzea - Povrchová úprava: barva RAL - Barevnost: světle šedá - bude upřesněno při realizaci</div> <div><u>Konstrukce křídla:</u> - Deska lakovaná hladká, odlehčená DTD - Povrchová úprava: barva RAL - Barevnost: světle bílá / slonová kost - bude upřesněno při realizaci</div> <div><u>Kování a doplňky:</u> klika-klika (štíťové), vložkový zámek a dveřní závěsy, samozavírač, kouřotěsné provedení, typ Elegant, barevnost: chrom</div> <div><u>POZNÁMKA:</u> - Sestavy zahrnují kompletní dodávku a montáž, včetně veškerých spojovacích a kotevních prvků, napojení na navazující konstrukce a jejich začištění. Budou předány jako hotový, plně funkční celek. - Před zadáním do výroby je nutno nabízené řešení odsouhlasit zástupcem investora, v případě potřeby konzultovat s projektantem. Dodavatel zejména u atypických výrobků ověří stavební připravenost a zaměří a zohlední aktuální skutečné rozměry navazujících stavebních konstrukcí. Jednotlivé konkrétní výrobky, materiály, povrchové úpravy a barevné odstíny budou vyvzorkovány na stavbě předložením fyzických vzorků.</div>	-	1	-	-	1		
	L									
D.1.15	TABULKA TRUHLÁŘSKÝCH VÝROBKŮ - DPS 04 / 2024							PŘESNÉ ROZMĚRY NUTNO DOMĚŘIT NA STAVBĚ !!!		str. 02

Vybudování nových prostor pokladny, zázemí pro návštěvníky a bezbariérového řešení pro muzeum Rakovník, Žižkovo náměstí 1, Rakovník	Číslo výrobku	Otevírání	Rozměr	Schéma a popis výrobku	POČET KS V PODLAŽÍ				Celkem
					1.PP	1.NP	2.NP	3.NP	
T07	900 x 1970 mm	P		 <p><u>DVEŘE VNITŘNÍ, JEDNOKŘÍDLOVÉ HLADKÉ PLNÉ</u> světlý průchod: 900 x 1970 mm stavební otvor: 1000 x 2020 mm</p> <p><u>Zárubeň:</u></p> <ul style="list-style-type: none">- CPL laminát, obložková- Povrchová úprava: CPL laminát, barva RAL- Barevnost: šedá - RAL <p><u>Konstrukce křídla:</u></p> <ul style="list-style-type: none">- CPL laminát, plné hladké, konstrukce odlehčená DTD- Povrchová úprava: CPL laminát, barva RAL- Barevnost: šedá - RAL <p><u>Kování a doplňky:</u></p> <ul style="list-style-type: none">- klika-klika (rozetová),- WC zámek s invalidní funkcí a dveřní závěsy, typ rovný,- barevnost: matný nerez- jednostranné madlo Ø 30 mm, délka 800 mm- piktogram - invalidní WC <p><u>POZNÁMKA:</u></p> <p>- Sestavy zahrnují kompletní dodávku a montáž, včetně veškerých spojovacích a kotevních prvků, napojení na navazující konstrukce a jejich začištění. Budou předány jako hotový, plně funkční celek.</p> <p>- Před zadáním do výroby je nutno nabízené řešení odsouhlasit zástupcem investora, v případě potřeby konzultovat s projektantem. Dodavatel zejména u atypických výrobků ověří stavební připravenost a zaměří a zohlední aktuální skutečné rozměry navazujících stavebních konstrukcí. Jednotlivé konkrétní výrobky, materiály, povrchové úpravy a barevné odstíny budou vyzorkovány na stavbě předložením fyzických vzorků.</p>	-	1	-	-	1
		L							
T08	800 x 1970 mm	P		 <p><u>DVEŘE VNITŘNÍ, JEDNOKŘÍDLOVÉ HLADKÉ PLNÉ</u> světlý průchod: 800 x 1970 mm stavební otvor: 900 x 2020 mm</p> <p><u>Zárubeň:</u></p> <ul style="list-style-type: none">- CPL laminát, obložková- Povrchová úprava: CPL laminát, barva RAL- Barevnost: šedá - RAL <p><u>Konstrukce křídla:</u></p> <ul style="list-style-type: none">- CPL laminát, plné hladké, konstrukce odlehčená DTD- Povrchová úprava: CPL laminát, barva RAL- Barevnost: šedá - RAL <p><u>Kování a doplňky:</u></p> <ul style="list-style-type: none">- klika-klika (rozetová),- zámek vložkový a dveřní závěsy, typ rovný,- barevnost: matný nerez <p><u>POZNÁMKA:</u></p> <p>- Sestavy zahrnují kompletní dodávku a montáž, včetně veškerých spojovacích a kotevních prvků, napojení na navazující konstrukce a jejich začištění. Budou předány jako hotový, plně funkční celek.</p> <p>- Před zadáním do výroby je nutno nabízené řešení odsouhlasit zástupcem investora, v případě potřeby konzultovat s projektantem. Dodavatel zejména u atypických výrobků ověří stavební připravenost a zaměří a zohlední aktuální skutečné rozměry navazujících stavebních konstrukcí. Jednotlivé konkrétní výrobky, materiály, povrchové úpravy a barevné odstíny budou vyzorkovány na stavbě předložením fyzických vzorků.</p>	-	1	-	-	1
		L							
T09	700 x 1970 mm	P		 <p><u>DVEŘE VNITŘNÍ, JEDNOKŘÍDLOVÉ HLADKÉ PLNÉ</u> světlý průchod: 700 x 1970 mm stavební otvor: 800 x 2020 mm</p> <p><u>Zárubeň:</u></p> <ul style="list-style-type: none">- CPL laminát, obložková- Povrchová úprava: CPL laminát, barva RAL- Barevnost: šedá - RAL <p><u>Konstrukce křídla:</u></p> <ul style="list-style-type: none">- CPL laminát, plné hladké, konstrukce odlehčená DTD- Povrchová úprava: CPL laminát, barva RAL- Barevnost: šedá - RAL <p><u>Kování a doplňky:</u></p> <ul style="list-style-type: none">- klika-klika (rozetová),- zámek vložkový a dveřní závěsy, typ rovný,- barevnost: matný nerez- piktogram - WC muži, ženy apod. <p><u>POZNÁMKA:</u></p> <p>- Sestavy zahrnují kompletní dodávku a montáž, včetně veškerých spojovacích a kotevních prvků, napojení na navazující konstrukce a jejich začištění. Budou předány jako hotový, plně funkční celek.</p> <p>- Před zadáním do výroby je nutno nabízené řešení odsouhlasit zástupcem investora, v případě potřeby konzultovat s projektantem. Dodavatel zejména u atypických výrobků ověří stavební připravenost a zaměří a zohlední aktuální skutečné rozměry navazujících stavebních konstrukcí. Jednotlivé konkrétní výrobky, materiály, povrchové úpravy a barevné odstíny budou vyzorkovány na stavbě předložením fyzických vzorků.</p>	-	3	-	-	3
		L							
D.1.15	TABULKA TRUHLÁŘSKÝCH VÝROBKŮ - DPS 04 / 2024				PŘESNÉ ROZMĚRY NUTNO DOMĚŘIT NA STAVBĚ !!!				str. 03

Vybudování nových prostor pokladny, zázemí pro návštěvníky a bezbariérového řešení pro muzeum Rakovník, Žižkovo náměstí 1, Rakovník	Číslo výrobku	Otevírání	Rozměr	Schéma a popis výrobku	POČET KS V PODLAŽÍ				Celkem			
					1.PP	1.NP	2.NP	3.NP				
T10		P	1680 x 2050 x 32 mm	 	SANITÁRNÍ PŘÍČKA, VČ. VNITŘNÍCH DVEŘÍ příčka: 1680 x 2050 mm dveře: 700 x 1970 mm Ucelené systémové řešení. Sestava včetně systémových detailů, kotvení a lemovacích lišt. <u>Konstrukce příčky:</u> - Sanitární dělicí příčka z kompaktních HPL desek tl. 32 mm, v. příček 2050 mm, na nožičkách, s dolní s mezerou 100 mm, vč. systémových lišt a nohou z masiv. hliníku /H.H. +2,050/ - Povrchová úprava: HPL laminát /metalická barva/ - Barevnost: šedá <u>Konstrukce dveří:</u> - jednokřídlové dveře otočné, pravé, 700 x 1970 mm - konstrukce křídla z kompaktních HPL desek tl. 32 mm, na kovových závěsech, vč. lemovacích systémových lišt - Povrchová úprava: HPL laminát /metalická barva/ - Barevnost: světle šedá <u>Kování a doplňky:</u> - Dvevní kování KLIKA - KLIKA, rozeta, matný nerez - WC zámek, rozeta, matný nerez	-	1	-	-	1		
		L										
T11		P	900 x 2050 x 32 mm	 	SANITÁRNÍ PŘÍČKA, VČ. VNITŘNÍCH DVEŘÍ příčka: 1680 x 2050 mm dveře: 700 x 1970 mm Ucelené systémové řešení. Sestava včetně systémových detailů, kotvení a lemovacích lišt. <u>Konstrukce příčky:</u> - Sanitární dělicí příčka z kompaktních HPL desek tl. 32 mm, v. příček 2050 mm, na nožičkách, s dolní s mezerou 100 mm, vč. systémových lišt a nohou z masiv. hliníku /H.H. +2,050/ - Povrchová úprava: HPL laminát /metalická barva/ - Barevnost: šedá <u>Konstrukce dveří:</u> - jednokřídlové dveře otočné, pravé, 700 x 1970 mm - konstrukce křídla z kompaktních HPL desek tl. 32 mm, na kovových závěsech, vč. lemovacích systémových lišt - Povrchová úprava: HPL laminát /metalická barva/ - Barevnost: světle šedá <u>Kování a doplňky:</u> - Dvevní kování KLIKA - KLIKA, rozeta, matný nerez - WC zámek, rozeta, matný nerez	-	1	-	-	1		
		L										
T12		P	900 x 1970 mm - přizpůsobit TČ		DVEŘKA PŘED VNITŘNÍ JEDNOTKU TEPELNÉHO ČERPADLA A ROZDĚLOVAČ UT světlý průchod: 900 x 1970 mm stavební otvor: 1000 x 2020 mm <u>Zárubeň:</u> - CPL laminát, obložková - Povrchová úprava: CPL laminát, barva RAL - Barevnost: šedá - RAL <u>Konstrukce křídla:</u> - CPL laminát, plné hladké, konstrukce odlehčená DTD - Povrchová úprava: CPL laminát, barva RAL - Barevnost: šedá - RAL <u>Kování a doplňky:</u> - klika-klika (rozetová), - zámek vložkový a dvevní závěsy, typ rovný, - barevnost: matný nerez							
		L				-	1	-	-	1		
D.1.15	TABULKA TRUHLÁŘSKÝCH VÝROBKŮ - DPS 04 / 2024									PŘESNÉ ROZMĚRY NUTNO DOMĚŘIT NA STAVBĚ !!!		str. 04

Číslo výrobku	Otevírání	Rozměr	Schéma a popis výrobku	POČET KS V PODLAŽÍ				Celkem	
				1.PP	1.NP	2.NP	3.NP		
T13	P	900 x 1970 mm	<div></div> <div><u>DVEŘE VNITŘNÍ, JEDNOKŘÍDLOVÉ HLADKÉ PLNÉ</u> světlý průchod: 800 x 1970 mm stavební otvor: 900 x 2020 mm</div> <div><u>Zárubeň:</u><ul style="list-style-type: none">- CPL laminát, obložková- Povrchová úprava: CPL laminát, barva RAL- Barevnost: šedá - RAL</div> <div><u>Konstrukce křídla:</u><ul style="list-style-type: none">- CPL laminát, plné hladké, konstrukce odlehčená DTD- Povrchová úprava: CPL laminát, barva RAL- Barevnost: šedá - RAL</div> <div><u>Kování a doplňky:</u><ul style="list-style-type: none">- klika-klika (rozetová),- zámek vložkový a dveřní závěsy, typ rovný,- samozavírač, kouřotěsné provedení,- barevnost: matný nerez</div> <div></div> <div><u>Požární odolnost (viz. PBŘ):</u> EI 30 DP3 + C5</div> <div><u>POZNÁMKA:</u><ul style="list-style-type: none">- Sestavy zahrnují kompletní dodávku a montáž, včetně veškerých spojovacích a kotevních prvků, napojení na navazující konstrukce a jejich začištění. Budou předány jako hotový, plně funkční celek.- Před zadáním do výroby je nutno nabízené řešení odsouhlasit zástupcem investora, v případě potřeby konzultovat s projektantem. Dodavatel zejména u atypických výrobků ověří stavební připravenost a zaměří a zohlední aktuální skutečné rozměry navazujících stavebních konstrukcí. Jednotlivé konkrétní výrobky, materiály, povrchové úpravy a barevné odstíny budou vyvzorkovány na stavbě předložením fyzických vzorků.</div> <td>-</td> <td>-</td> <td>-</td> <td>1</td> <td>1</td>	-	-	-	1	1	
	L								
T14	P	800 x 1970 mm	<div></div> <div><u>DVEŘE VNITŘNÍ, JEDNOKŘÍDLOVÉ HLADKÉ PLNÉ</u> světlý průchod: 800 x 1970 mm stavební otvor: 900 x 2020 mm</div> <div><u>Zárubeň:</u><ul style="list-style-type: none">- CPL laminát, obložková- Povrchová úprava: CPL laminát, barva RAL- Barevnost: šedá - RAL</div> <div><u>Konstrukce křídla:</u><ul style="list-style-type: none">- CPL laminát, plné hladké, konstrukce odlehčená DTD- Povrchová úprava: CPL laminát, barva RAL- Barevnost: šedá - RAL</div> <div><u>Kování a doplňky:</u><ul style="list-style-type: none">- klika-klika (rozetová),- zámek vložkový a dveřní závěsy, typ rovný,- samozavírač, kouřotěsné provedení,- barevnost: matný nerez</div> <div></div> <div><u>Požární odolnost (viz. PBŘ):</u> EW 15 DP3 + C5</div> <div><u>POZNÁMKA:</u><ul style="list-style-type: none">- Sestavy zahrnují kompletní dodávku a montáž, včetně veškerých spojovacích a kotevních prvků, napojení na navazující konstrukce a jejich začištění. Budou předány jako hotový, plně funkční celek.- Před zadáním do výroby je nutno nabízené řešení odsouhlasit zástupcem investora, v případě potřeby konzultovat s projektantem. Dodavatel zejména u atypických výrobků ověří stavební připravenost a zaměří a zohlední aktuální skutečné rozměry navazujících stavebních konstrukcí. Jednotlivé konkrétní výrobky, materiály, povrchové úpravy a barevné odstíny budou vyvzorkovány na stavbě předložením fyzických vzorků.</div> <td>-</td> <td>-</td> <td>1</td> <td>-</td> <td>1</td>	-	-	1	-	1	
	L								
T15	P	900 x 2 100 mm	<div></div> <div><u>DVEŘE VNITŘNÍ, JEDNOKŘÍDLOVÉ HLADKÉ PLNÉ</u> světlý průchod: 900 x 2 100 mm stavební otvor: 1 000 x 2150 mm</div> <div><u>Zárubeň:</u><ul style="list-style-type: none">- tradiční truhlářská obložková zárubeň, smrkový masiv, profílace dle stávajících obložkových zárubní použitých v objektu muzea- Povrchová úprava: barva RAL- Barevnost: světlé šedá - bude upřesněno při realizaci</div> <div><u>Konstrukce křídla:</u><ul style="list-style-type: none">- Deska lakovaná hladká, odlehčená DTD- Povrchová úprava: barva RAL- Barevnost: světlé bílá / slonová kost - bude upřesněno při realizaci</div> <div><u>Kování a doplňky:</u><ul style="list-style-type: none">- klika-klika (štíťové), vložkový zámek a dveřní závěsy, samozavírač, kouřotěsné provedení, typ Elegant, barevnost: chrom</div> <div></div> <div><u>Požární odolnost (viz. PBŘ):</u> EI 30 DP3 + C5</div> <div><u>POZNÁMKA:</u><ul style="list-style-type: none">- Sestavy zahrnují kompletní dodávku a montáž, včetně veškerých spojovacích a kotevních prvků, napojení na navazující konstrukce a jejich začištění. Budou předány jako hotový, plně funkční celek.- Před zadáním do výroby je nutno nabízené řešení odsouhlasit zástupcem investora, v případě potřeby konzultovat s projektantem. Dodavatel zejména u atypických výrobků ověří stavební připravenost a zaměří a zohlední aktuální skutečné rozměry navazujících stavebních konstrukcí. Jednotlivé konkrétní výrobky, materiály, povrchové úpravy a barevné odstíny budou vyvzorkovány na stavbě předložením fyzických vzorků.</div> <td>-</td> <td>-</td> <td>1</td> <td>-</td> <td>1</td>	-	-	1	-	1	
	L								
D.1.15	TABULKA TRUHLÁŘSKÝCH VÝROBKŮ - DPS 04 / 2024			PŘESNÉ ROZMĚRY NUTNO DOMĚŘIT NA STAVBĚ !!!					str. 05

Číslo výrobku	Otevírání	Rozměr	Schéma a popis výrobku	POČET KS V PODLAŽÍ				Celkem
				1.PP	1.NP	2.NP	3.NP	
T16	P L	600 x 1970 mm	<div>DVEŘE VNITŘNÍ, JEDNOKŘÍDLOVÉ HLADKÉ PLNĚ světlý průchod: 600 x 1970 mm stavební otvor: 700 x 2020 mm</div> <div></div> <div><div>Zárubeň:<ul style="list-style-type: none">- CPL laminát, obložková- Povrchová úprava: CPL laminát, barva RAL- Barevnost: šedá - RALKonstrukce křídla:<ul style="list-style-type: none">- CPL laminát, plně hladké, konstrukce odlehčená DTD- Povrchová úprava: CPL laminát, barva RAL- Barevnost: šedá - RALKování a doplňky:<ul style="list-style-type: none">- klika-klika (rozetová),- zámek vložkový a dvevní závěsy, typ rovný,- samozavírač, kouřotěsné provedení,- barevnost: matný nerez</div><div></div><div>Požární odolnost (viz. PBŘ): EW 15 DP3 + C5 POZNÁMKA:<ul style="list-style-type: none">- Sestavy zahrnují kompletní dodávku a montáž, včetně veškerých spojovacích a kotevních prvků, napojení na navazující konstrukce a jejich začištění. Budou předány jako hotový, plně funkční celek.- Před zadáním do výroby je nutno nabízené řešení odsouhlasit zástupcem investora, v případě potřeby konzultovat s projektantem. Dodavatel zejména u atypických výrobků ověří stavební připravenost a zaměří a zohlední aktuální skutečné rozměry navazujících stavebních konstrukcí. Jednotlivé konkrétní výrobky, materiály, povrchové úpravy a barevné odstíny budou vyvzorkovány na stavbě předložením fyzických vzorků.</div></div>	-	-	1	-	1
T17		260 x 50 x 12 500 mm	<div><div></div></div> <div>DŘEVĚNÝ DUBOVÝ PARAPET 260 x 50 x 12 500 mm<ul style="list-style-type: none">- hoblovaný dubový masiv tl. 50 mm se sraženou čelní hranou- Povrchová úprava: transparentní PUR lak- přilepeno k podkladu pomocí vysokopevnostního lepidla na bázi MS polymerů, které jsou extrémně přílnavé, pružnéSestavy zahrnují kompletní dodávku a montáž, včetně veškerých spojovacích a kotevních prvků, napojení na navazující konstrukce a jejich začištění. Budou předány jako hotový, plně funkční celek. - Před zadáním do výroby je nutno nabízené řešení odsouhlasit zástupcem investora, v případě potřeby konzultovat s projektantem. Dodavatel zejména u atypických výrobků ověří stavební připravenost a zaměří a zohlední aktuální skutečné rozměry navazujících stavebních konstrukcí. Jednotlivé konkrétní výrobky, materiály, povrchové úpravy a barevné odstíny budou vyvzorkovány na stavbě předložením fyzických vzorků.</div>	-	1	-	-	1 komplet
D.1.15	TABULKA TRUHLÁŘSKÝCH VÝROBKŮ - DPS 04 / 2024			PŘESNÉ ROZMĚRY NUTNO DOMĚŘIT NA STAVBĚ !!!				str. 06

