


Ing. F R A N T I Š E K S E K Y R A
S T A T I K A S T A V E B N Í C H K O N S T R U K C Í

U Střelnice 126
Šindlovy Dvory
370 01 České Budějovice
mobil 606 742 937
e-mail: f.sekya@seznam.cz

Ing. F R A N T I Š E K S E K Y R A S T A T I K A S T A V E B N Í C H K O N S T R U K C Í				U Střelnice 126 Šindlový Dvory 370 01 České Budějovice mobil 606 742 937 e-mail: f.sekyra@seznam.cz			
Číslo zakázky	Vedoucí zakázky	Zodp. projektant	Vypracoval	Kreslil	Datum	Stupeň	Formát
F-26/24	ING.BICERA	ING.SEKYRA	ING.SEKYRA	ING.SEKYRA	04/2024	DPS	A4
Investor Muzeum T.G.M. Rakovník, p. org., Vysoká 95, 269 01 Rakovník; IČ: 003 60 155						Vypravení	
Název akce VYBUDOVÁNÍ NOVÝCH PROSTOR POKLADNY, ZÁZEMÍ PRO NÁVŠTĚVNÍKY A BEZBARIÉROVÉHO ŘEŠENÍ PRO MUZEUM RAKOVNÍK, ŽIŽKOVO NÁMĚSTÍ 1, RAKOVNÍK Místo stavby : pozemek č. st. 1 a 1/2, k.ú. Rakovník							
Výkres VÝKRES OCELOVÝCH SLOUPŮ OS101, OS102							
						Číslo	K06

SLOUP OS101 – 4 ks

MĚŘÍTKO: 1 : 50

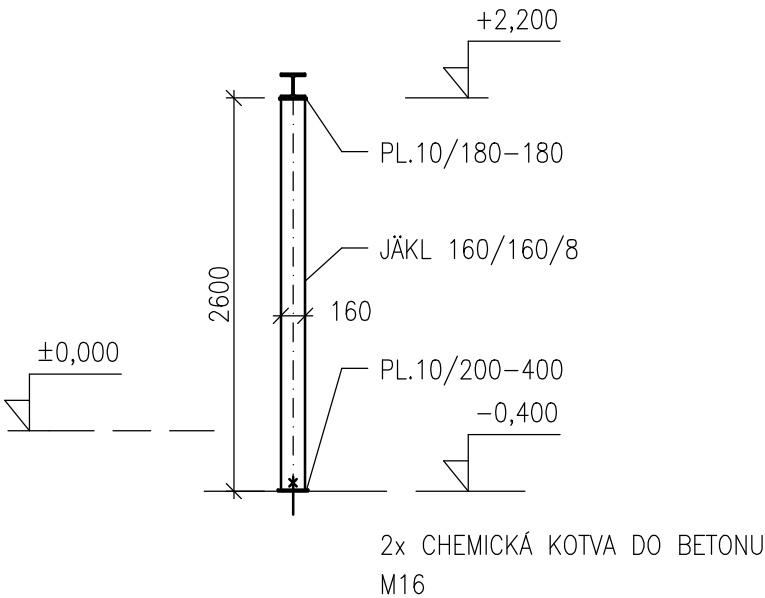

DĚLKU SLOUPU DOMĚŘIT NA STAVBĚ !

VÝPIS VÁLCOVANÉ OCELI

ČÍSLO	PROFIL	DĚLKA m	POČET KUSŮ CELKEM	CELKOVÁ DĚLKA m	HMOTNOST kg/m	CELKOVÁ HMOTNOST kg
	JÄKL 160/160/8	2,58	1	2,58	35,42	91,40
	PL.10/200	0,40	1	0,40	15,70	6,30
	PL.10/180	0,18	1	0,18	14,13	2,60
CELKOVÁ HMOTNOST PRO 1 KS			kg	100,30		
CELKOVÁ HMOTNOST PRO 4 KS			kg	401,20		


OCEL S 235

1x ZÁKLADNÍ NÁTĚR

KRYCÍ NÁTĚR – ODSTÍN VIZ STAVEBNÍ ČÁST PD

SLOUP OS102 – 1 ks

MĚŘÍTKO: 1 : 50

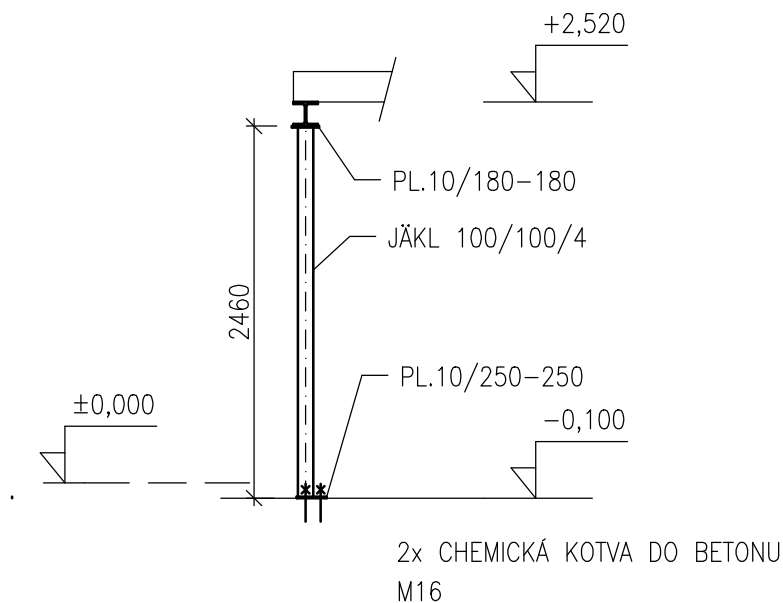

DÉLKU SLOUPU DOMĚŘIT NA STAVBĚ !

VÝPIS VÁLCOVANÉ OCELI

ČÍSLO	PROFIL	DÉLKA m	POČET KUSŮ CELKEM	CELKOVÁ DÉLKA m	HMOTNOST kg/m	CELKOVÁ HMOTNOST kg
	JÄKL 100/100/4	2,44	1	2,44	12,09	29,50
	PL.10/250	0,25	1	0,25	19,63	4,90
	PL.10/180	0,18	1	0,18	14,13	2,60
CELKOVÁ HMOTNOST PRO 1 KS				kg	37,00	

OCEL S 235

1x ZÁKLADNÍ NÁTĚR

KRYCÍ NÁTĚR – ODSTÍN VIZ STAVEBNÍ ČÁST PD