



LEGENDA POVRCHŮ :

A Dubový masiv, tl.30mm
kartáčovaný,
povrch.uprava tvrdý olejový vosk
barva OSMO 3172 Hedvábí,
1 nátěr (nutno udělat vzorky)
se svrchním uzavíracím
nátěrem v bezbarvém tvrdém
olejovém vosku (povrch hedvábný lesk)

E Akrylové sklo
extra čiré
6 mm
všechny hrany skla broušené a leštěné,

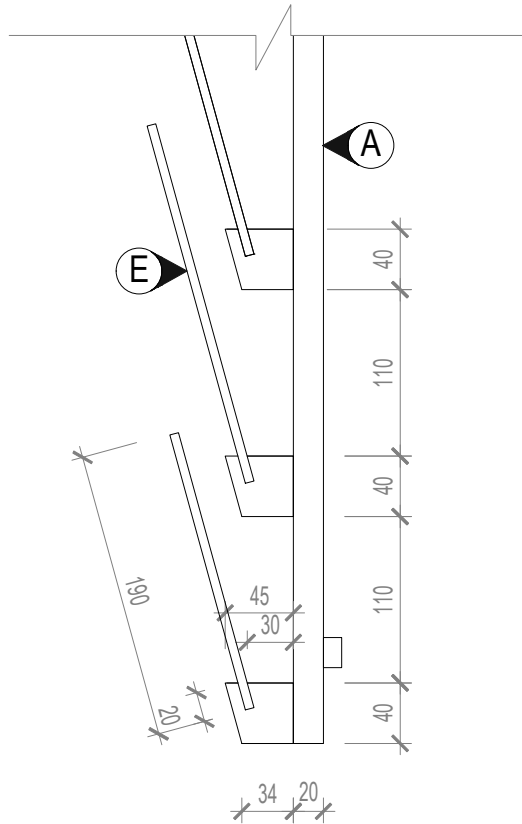


DETAIL 1:5

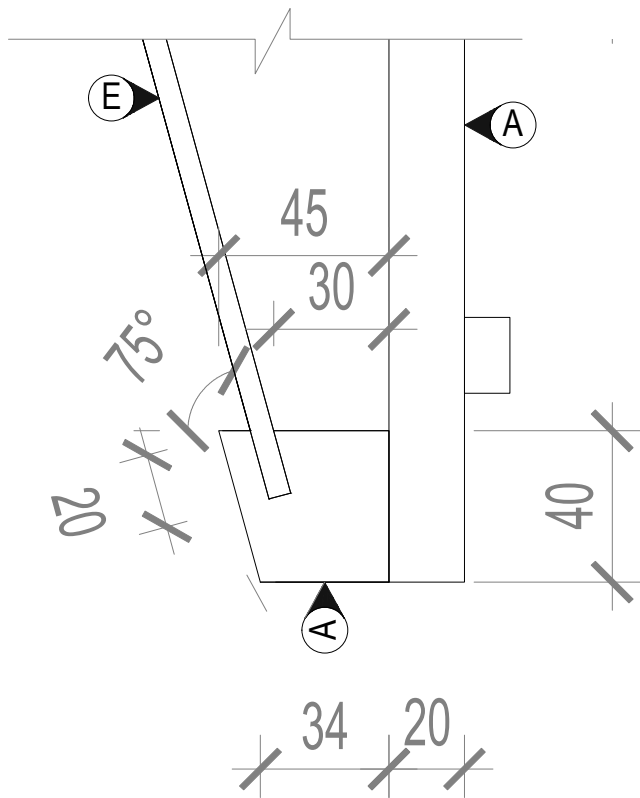


DETAIL 1:2

Pozn.: Zhotovitel zaměří skutečné rozměry a předloží dílenskou dokumentaci ke schválení projektantem před začátkem prací

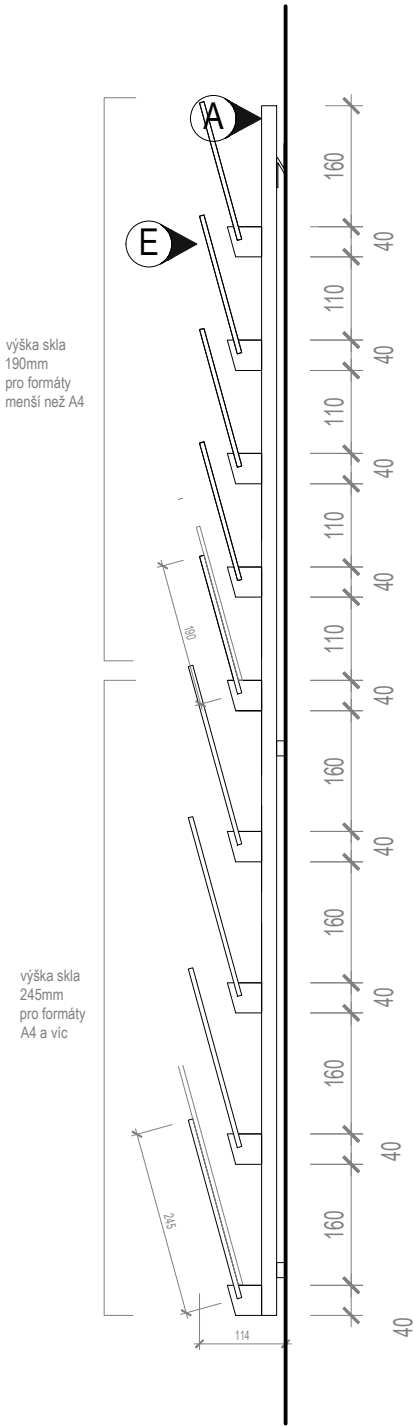

PŘÍČNÝ ŘEZ

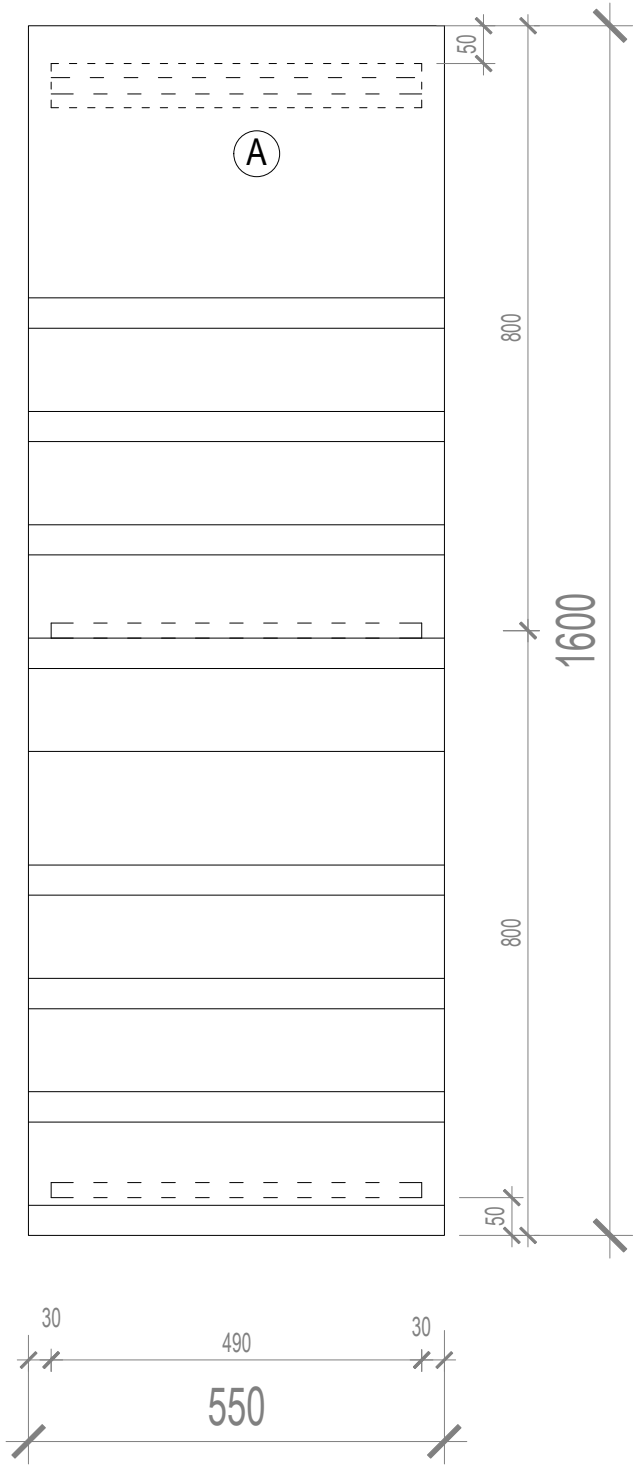

POHLED

© Copyright 2011 IHARCH s.r.o.

| | | | |
|--|--|---|---|
| ±0,000 = 261.77 m.n.m. | | | |
| vypracoval: Ing.arch. Eliška Jebavá | | kontroloval: Irena Hrabincová Dipl.Arch. | zodpovědný projektant: Irena Hrabincová Dipl.Arch. |
| investor: Regionální muzeum v Kolíně | | IHARCH s.r.o. IRENA HRABINCOVÁ Dipl.Arch. atelier@iharch.cz www.iharch.cz tel.: 605 975 255 | |
| projekt: Vstupní budova Muzea lidových staveb v Kouřimi | | č.zakázky: 072 | revize: - |
| | | stupeň: DPS | paré: - |
| vykres: detail pořadač pro letáky _T27 | | datum: 9/2025 | č. výkresu: D.1.1.D.03 |
| | | měřítko: 1:10@A3 | |

© Copyright 2011 IHARCH s.r.o.