


## LEGENDA POVRCHŮ :

**A** Dubový masiv, tl.30mm


kartáčovaný,  
povrch.uprava tvrdý olejový vosk  
barva OSO 3172 Hedvábí,  
1 nátěr (nutno udělat vzorky)  
se svrchním uzavíracím  
nátěrem v bezbarvém tvrdém  
olejovém vosku (povrch hedvábný lesk)

Ⓔ Akrylové sklo


extra čiré  
6 mm  
všechny hrany skla broušené a leštěné,

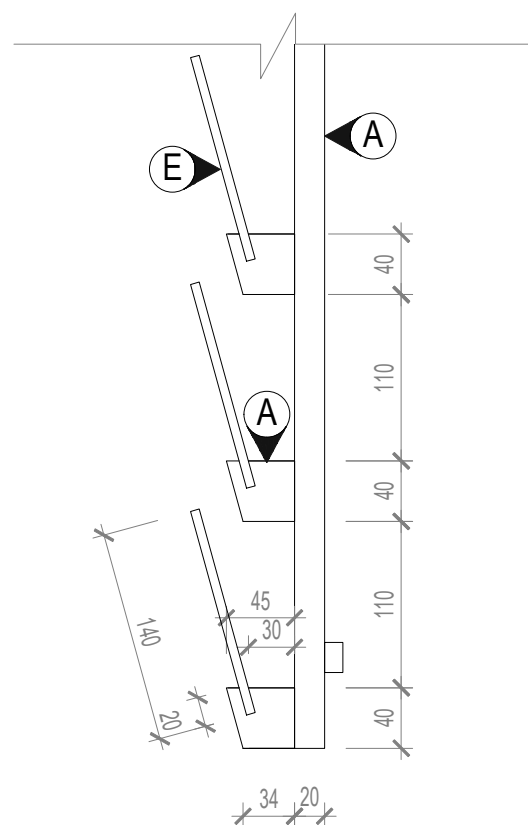


DETAIL 1:5

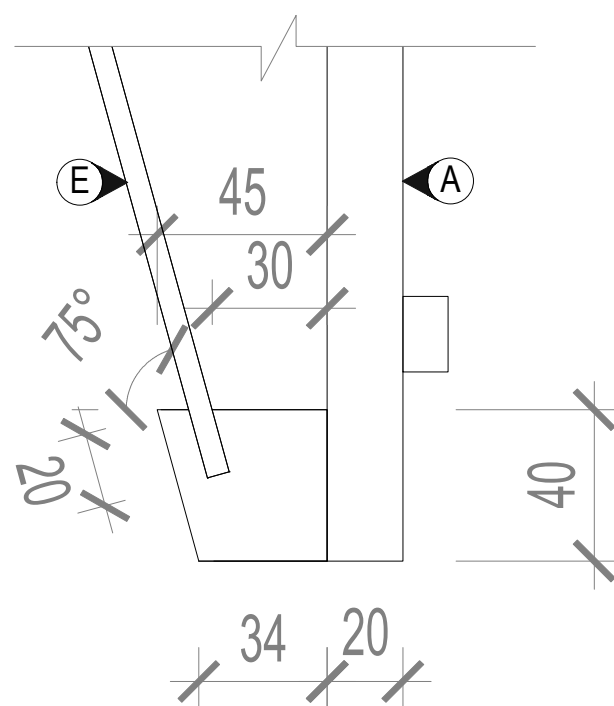

DETAIL 1:2

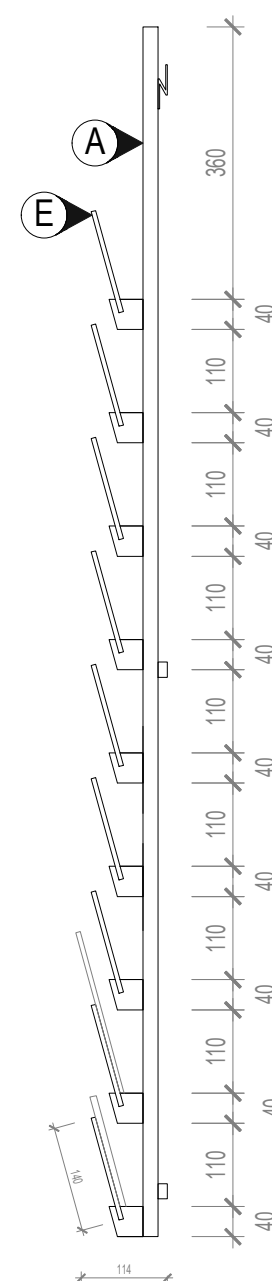

### PŘÍČNÝ ŘEZ

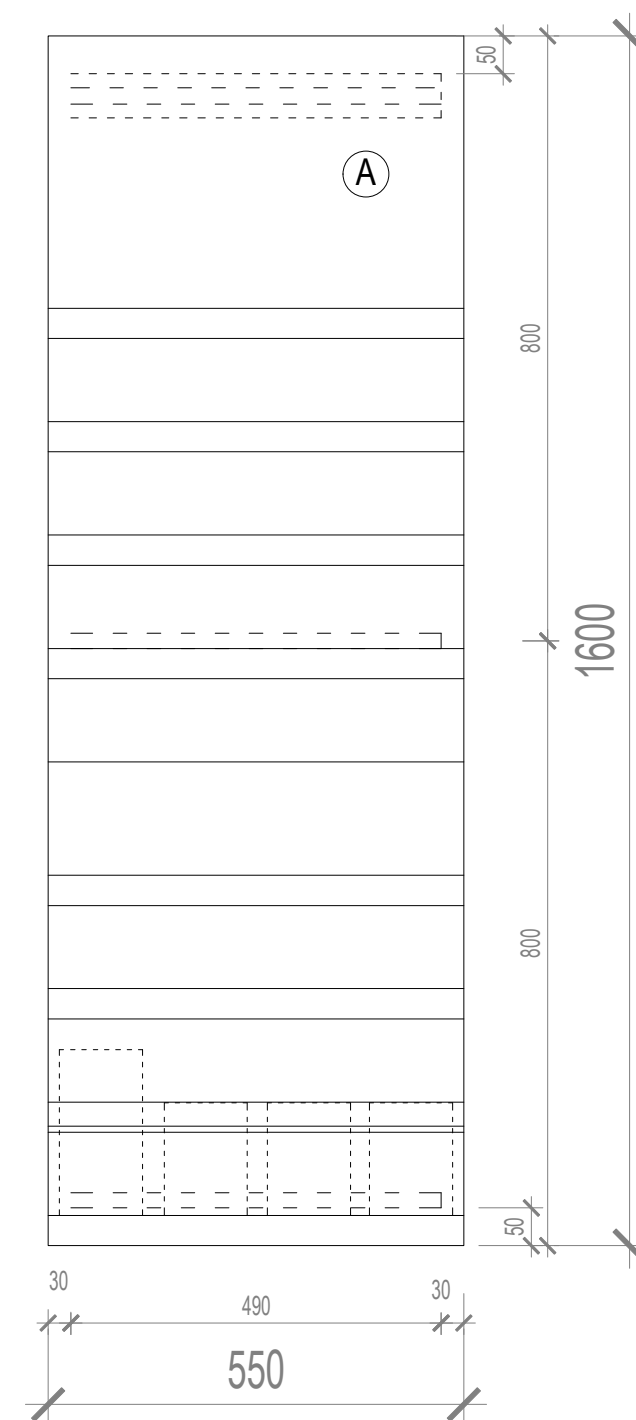

POHLED

Pozn.: Zhotovitel zaměří skutečné rozměry a předloží dílenskou dokumentaci ke schválení projektantem před začátkem prací

$$\pm 0,000 = 261.77 \text{ m.n.m.}$$

vypracoval:  
Ing. arc

Ing.arch. Eliška Jebavá

kontroloval:	
Irena Hra	

Irena Hrabincová Dipl.Arch.

zodpovědný projektant:	Irena Hrabincová
------------------------	------------------

Irena Hrabincová Dipl.Arch.

investor:	
-----------	--

Regionální muzeum v Kolíně

I HARCH.sro

Vratislavova 1/21  
Praha 2-Vyšehrad  
128 00

IRENA HRABINCOVÁ Dipl.Arch  
atelier@iharch.cz www.iharch.cz tel.: 6

č.zakázky:	070
------------	-----

072

	revize:	paré
--	---------	------

stupeň:

DPS

	datum:
--	--------

9/2025

měřítka:

---

1:10@A3

č. výkresu:

**D.1.1.D.04**

© Copyright 2011 IHARCH s.r.o.