



VZOROVÝ PŘÍČNÝ ŘEZ  
KOMUNIKACE V MÍSTĚ OPĚRNÉ ZDI  
M 1:50

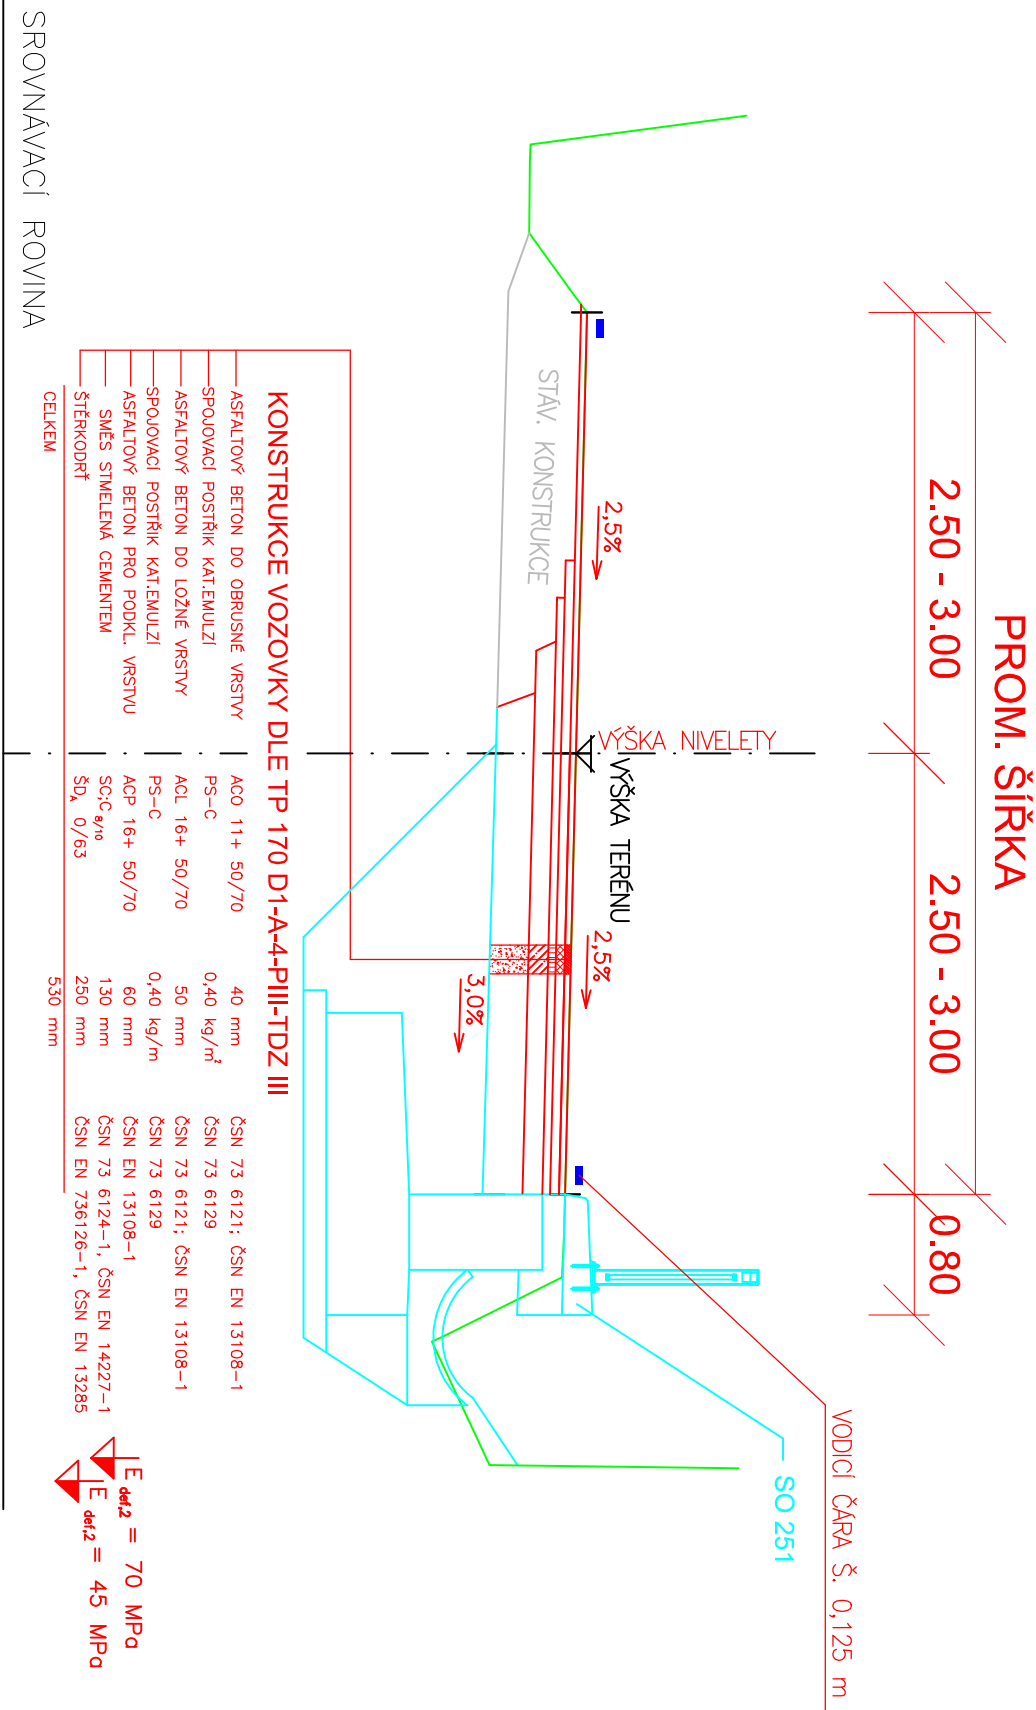

Č.	Datum	Popis	Vypracoval	Schválil
REVIZE				

Souřadnicový systém S-JTSK, Výškový systém Bpv

Investor:



KRAJSKÁ SPRÁVA A ÚDRŽBA SILNIC  
KSÚS STŘEDOČESKÉHO KRAJE, p.o.  
Zborovská 11  
150 21 Praha 5

Navhl/vypracoval:	Zodpovědný projektant:	Dodavatel:	
Ladislav Gahler, Dis.	Ing. Tomáš Kaplan		
Technická kontrola:	Hlavní inženýr projektu:		
Ing. Aleš Menšík	Ing. Petr Tomáš	<b>Agile Geotechnics s.r.o.</b> Šumavská 1036/23, 120 00 Praha 2 tel.: +420 778 486 915 e: kancelar@agile-ge.cz; www.agile-ge.cz	

Kraj:	Středočeský		
Katastrální území:	Jeníkov u Vlašimi		
Akce:	III/11223 JENÍKOV - HAVÁRIE OPĚRNÉ ZDI - PD		
Část:	SO 101 KOMUNIKACE		
Příloha:	VZOROVÝ PŘÍČNÝ ŘEZ		

Čís.sm.obj.:	-/-
Čís.akce:	-/-
Datum:	06/2025
Formát:	
Měřítko:	1:50
Stupeň:	Číslo kopie:
PDPS	
Číslo přílohy:	
D.1.1.4	