

P3

REVIZE

PARÉ ČÍSLO

AUTORIZOVÁNO

Ing. arch. David Belko

autorizovaný architekt, ČKA 3666

DOMOV SEDLČANY
REVITALIZACE PLÁŠŤŮ BUDOV A TECH. VYBAVENÍ
U KULTURNÍHO DOMU 746, 264 01 SEDLČANY

architektonické studie, návrhy interiérů
projektová dokumentace pozemních staveb
zaměření a pasportizace stávajících staveb
průkazy penb, energetické poradenství

s.r.o.
arde
architektura design

U Děkanky 1645/6, 140 00 Praha 4
web: www.belko.cz tel. 775 660 215


STAVEBNĚ ARCHITEKTONICKÁ ČÁST

HLAVNÍ INŽENÝR PROJEKTU	Ing. arch. David Belko
ARCHITEKTONICKÉ ŘEŠENÍ	Ing. arch. David Belko
ODPOVĚDNÝ PROJEKTANT ČÁSTI	Ing. arch. David Belko
VYPRACOVAL	Ing. arch. David Belko



INVESTOR	Domov Sedlčany
DATUM	12/2023
ČÍSLO ZAKÁZKY	2303
STUPEŇ DOKUMENTACE	DPS

DETAILY

ČÍSLO
D3.1.25.

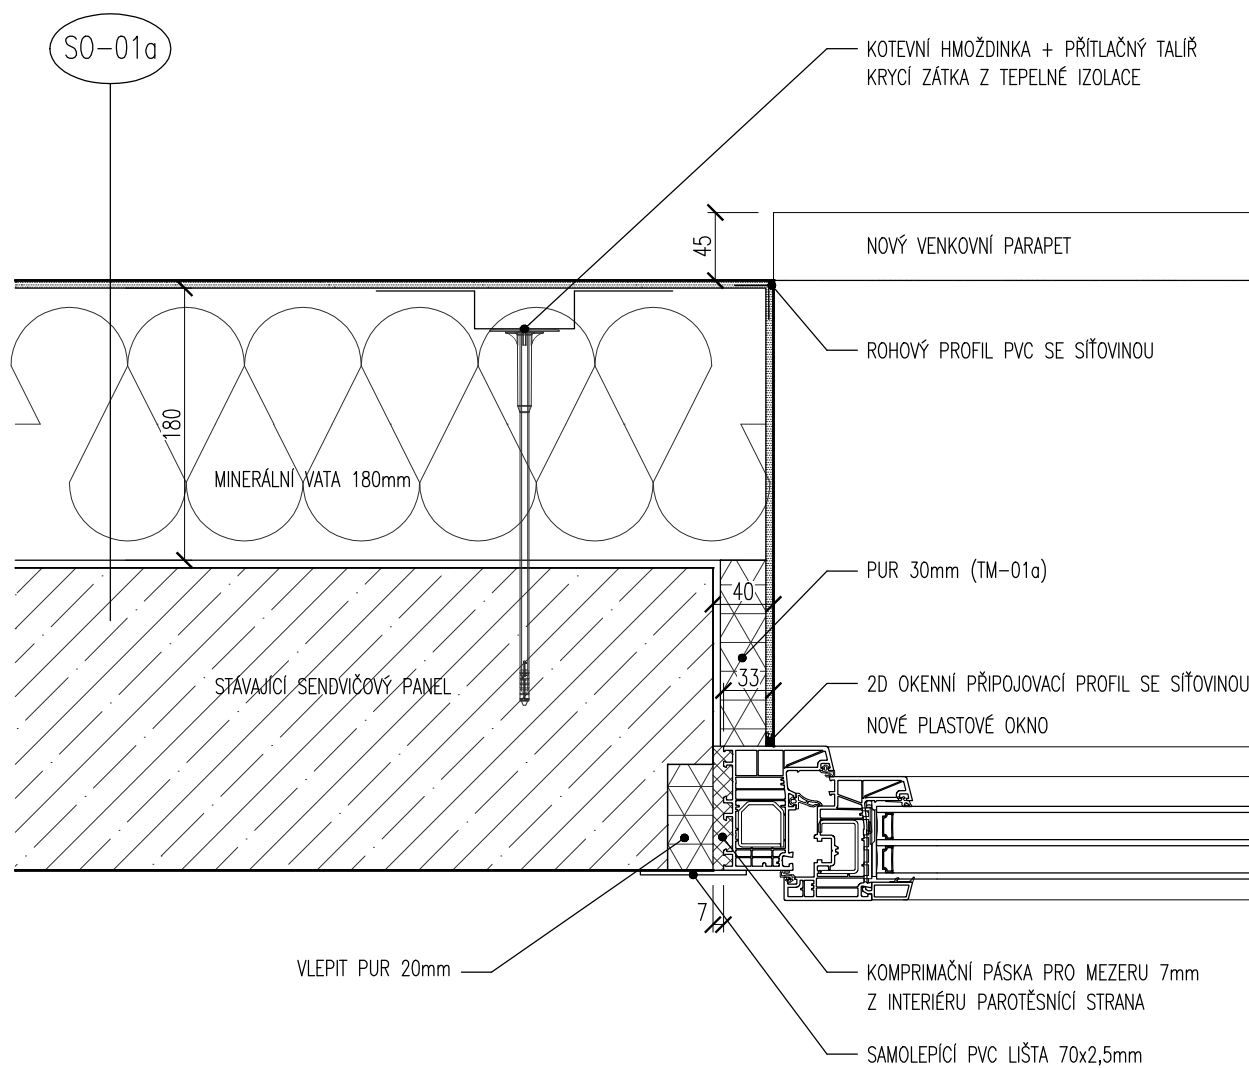


D1a OSTĚNÍ OKNA POKOJE
M - 1:5

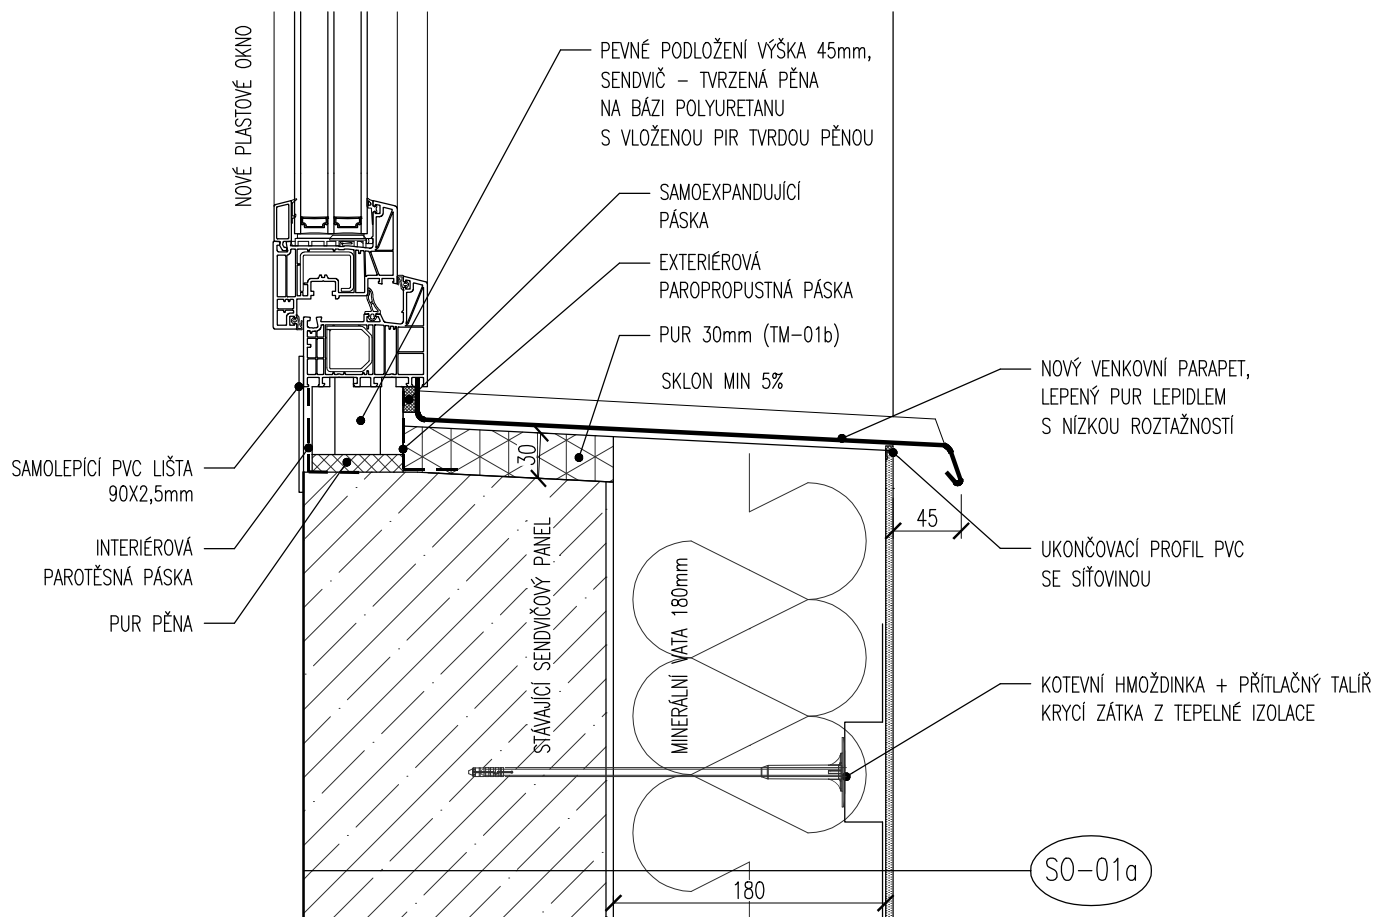
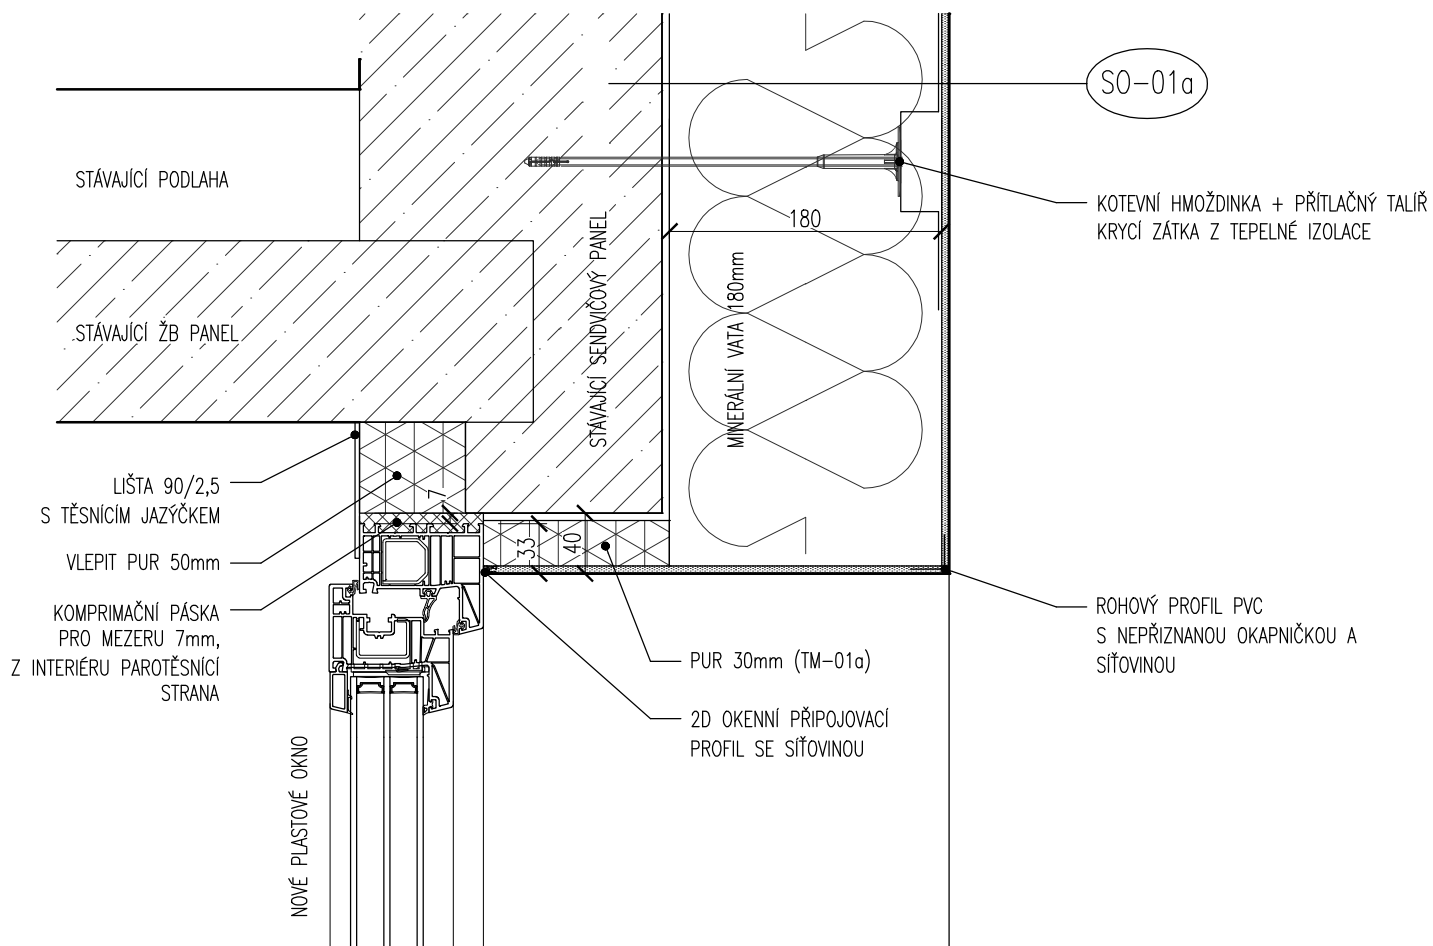


D1b NADPRAŽÍ A PARAPET OKNA POKOJE



M - 1:5

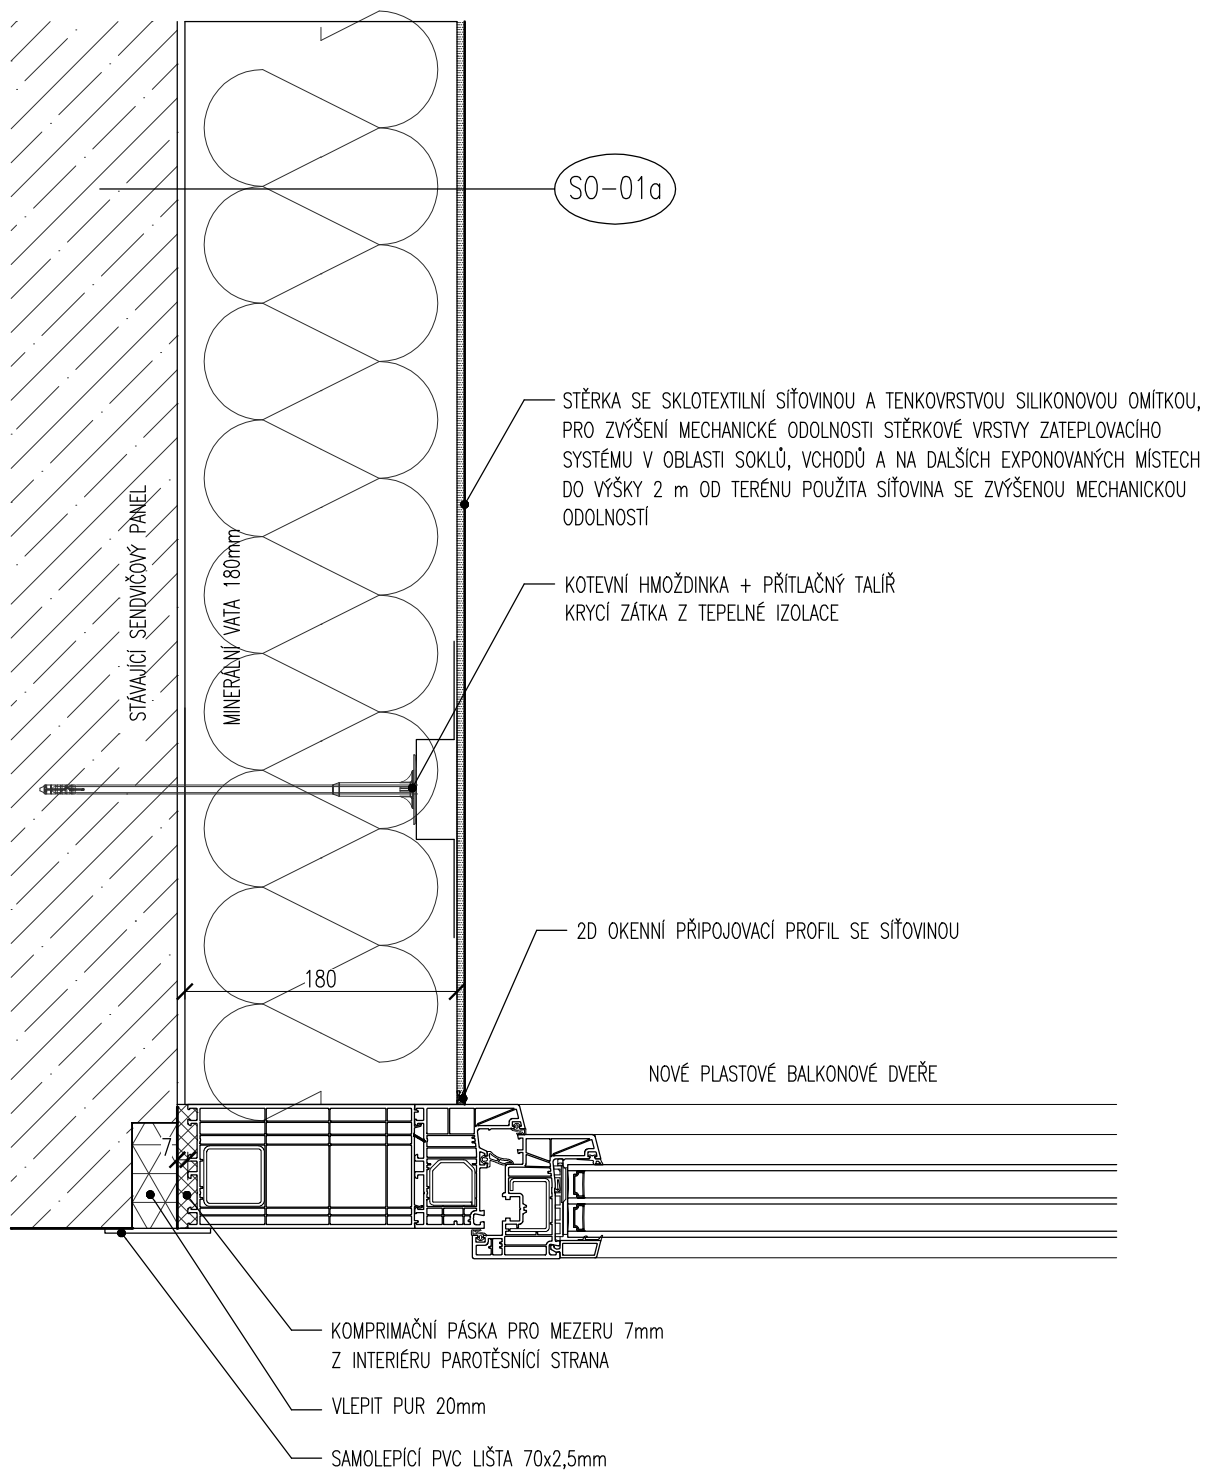


D2a OSTĚNÍ BALKONOVÝCH DVEŘÍ
M - 1:5

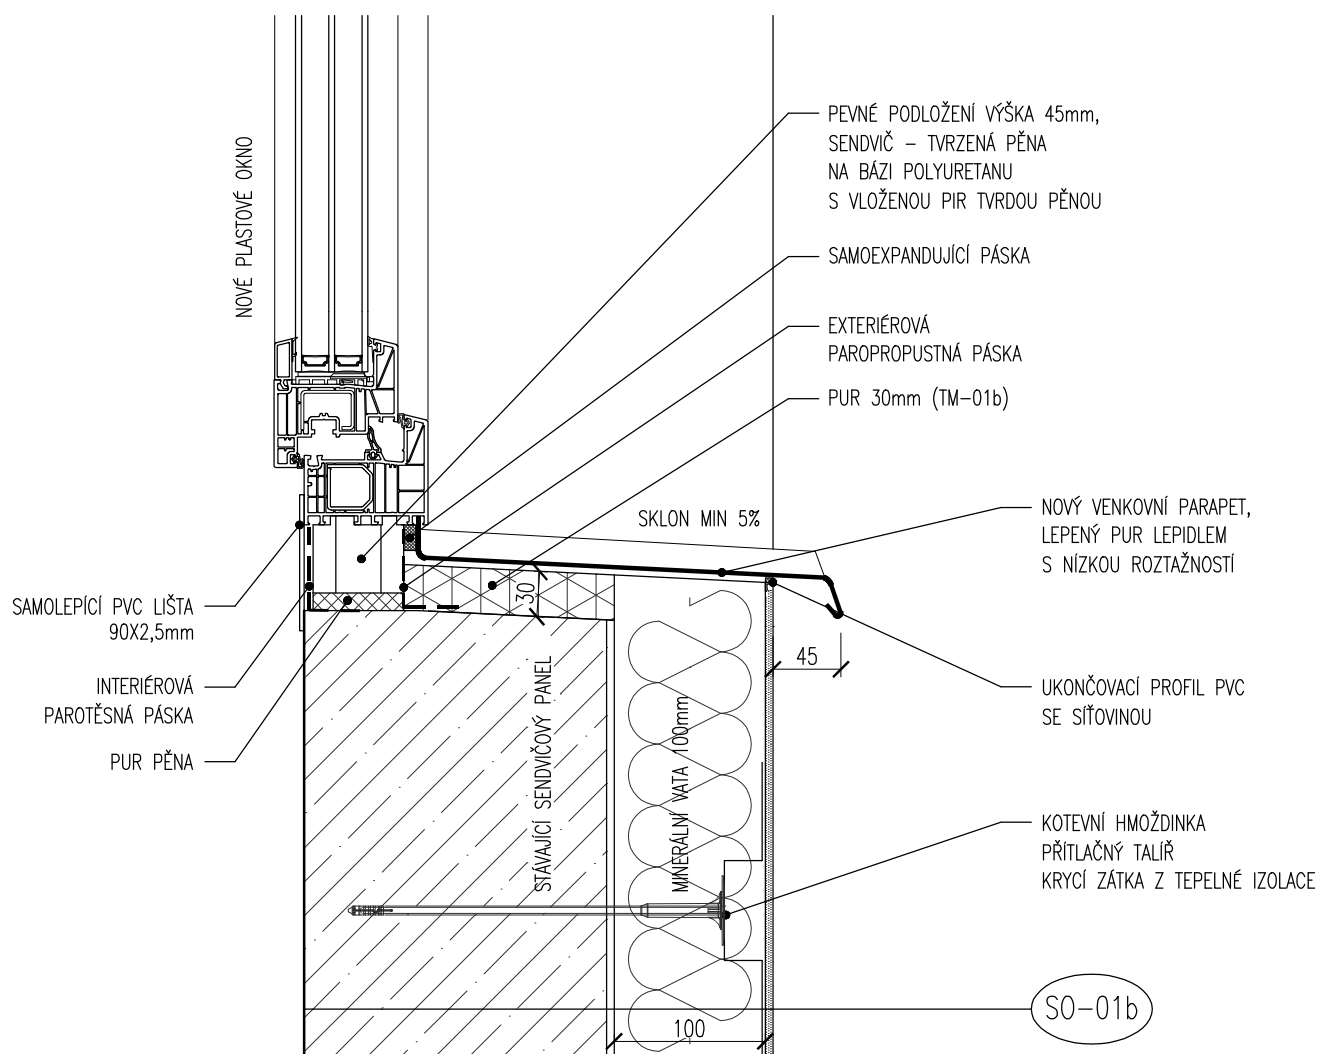
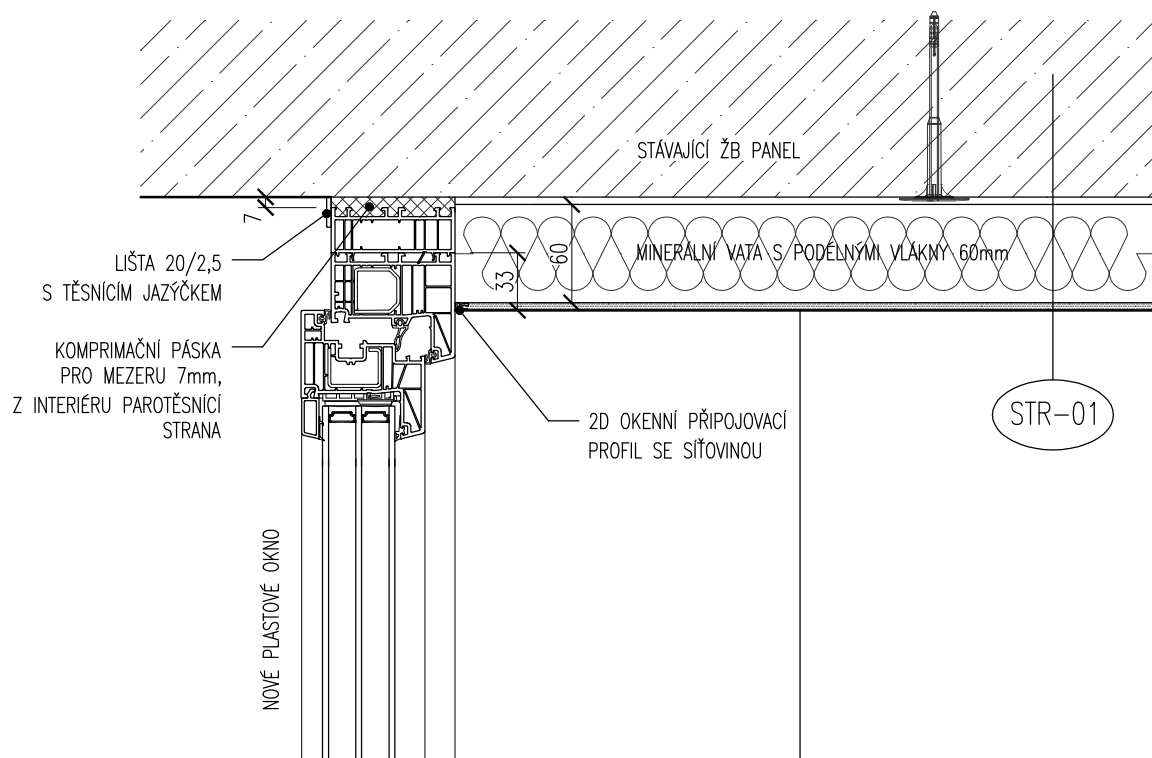


D2b NADPRAŽÍ A PARAPET OKNA LODŽIE
M - 1:5

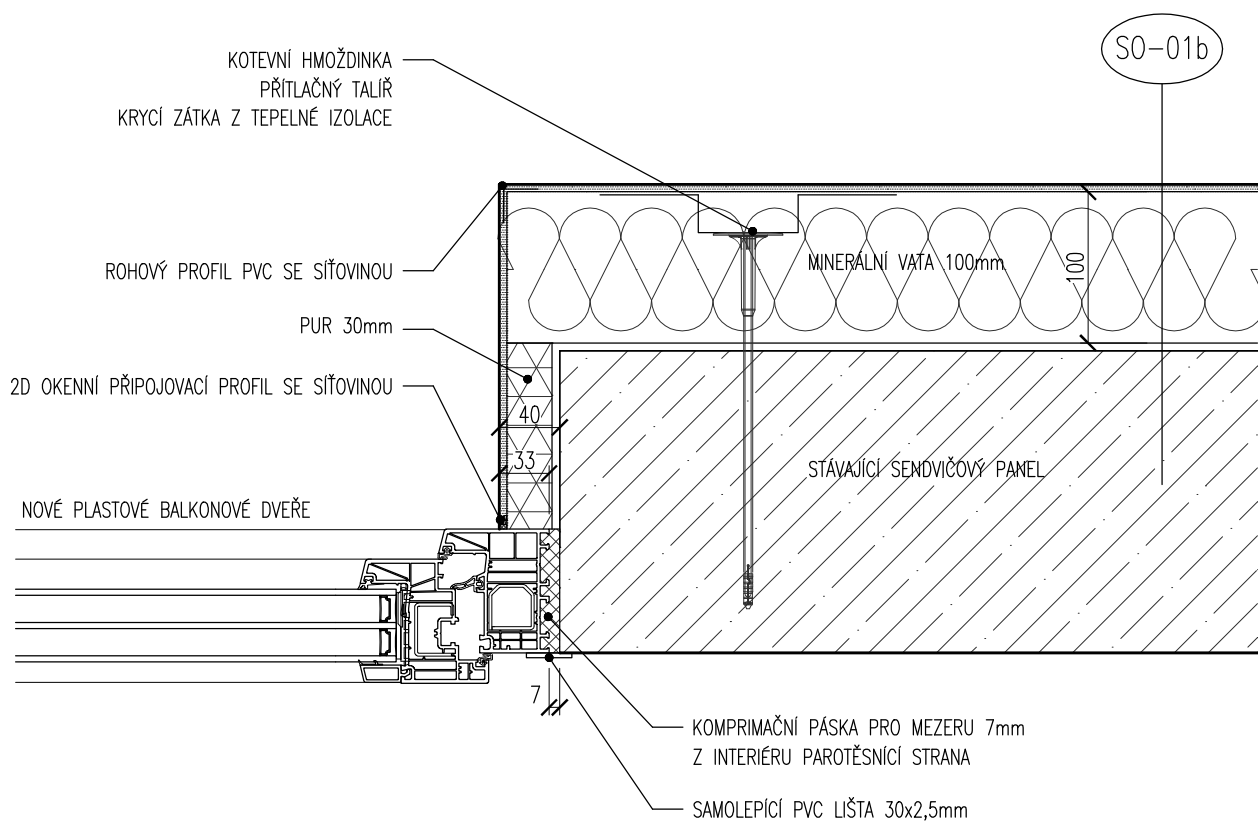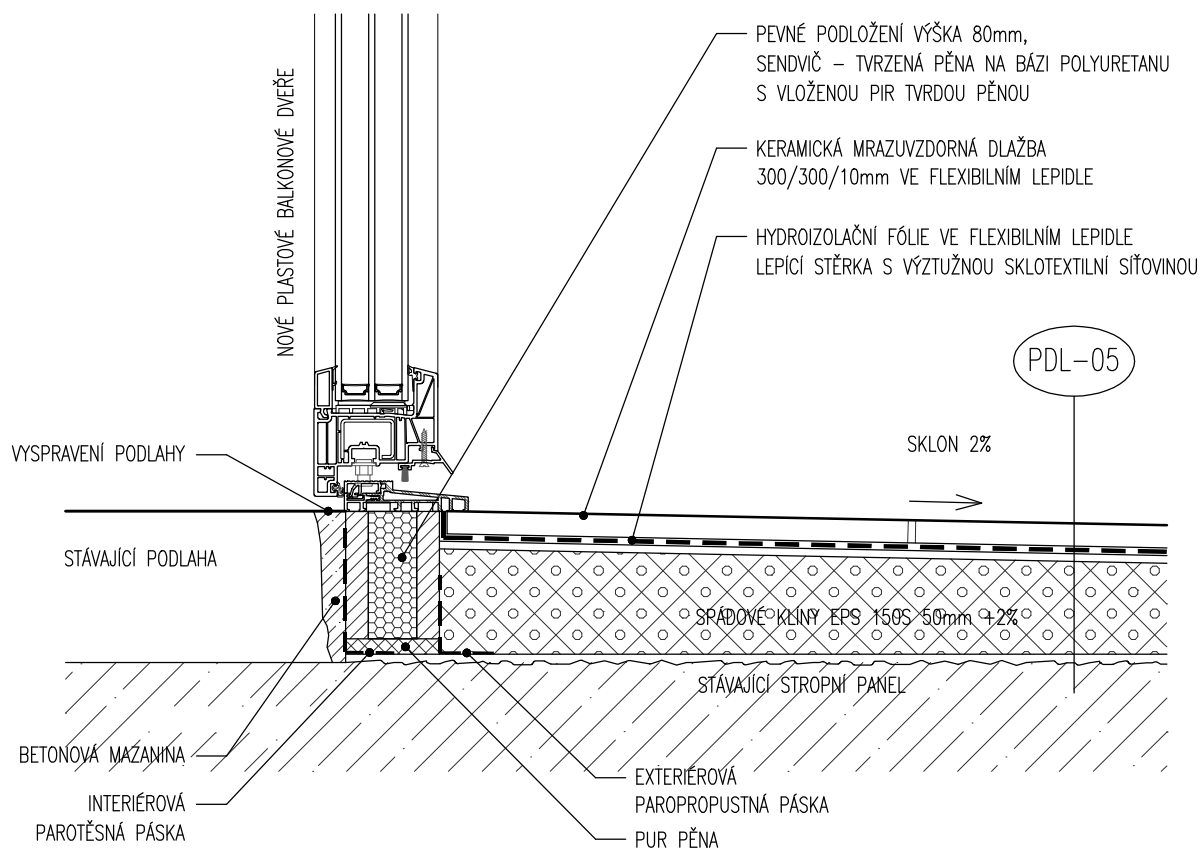

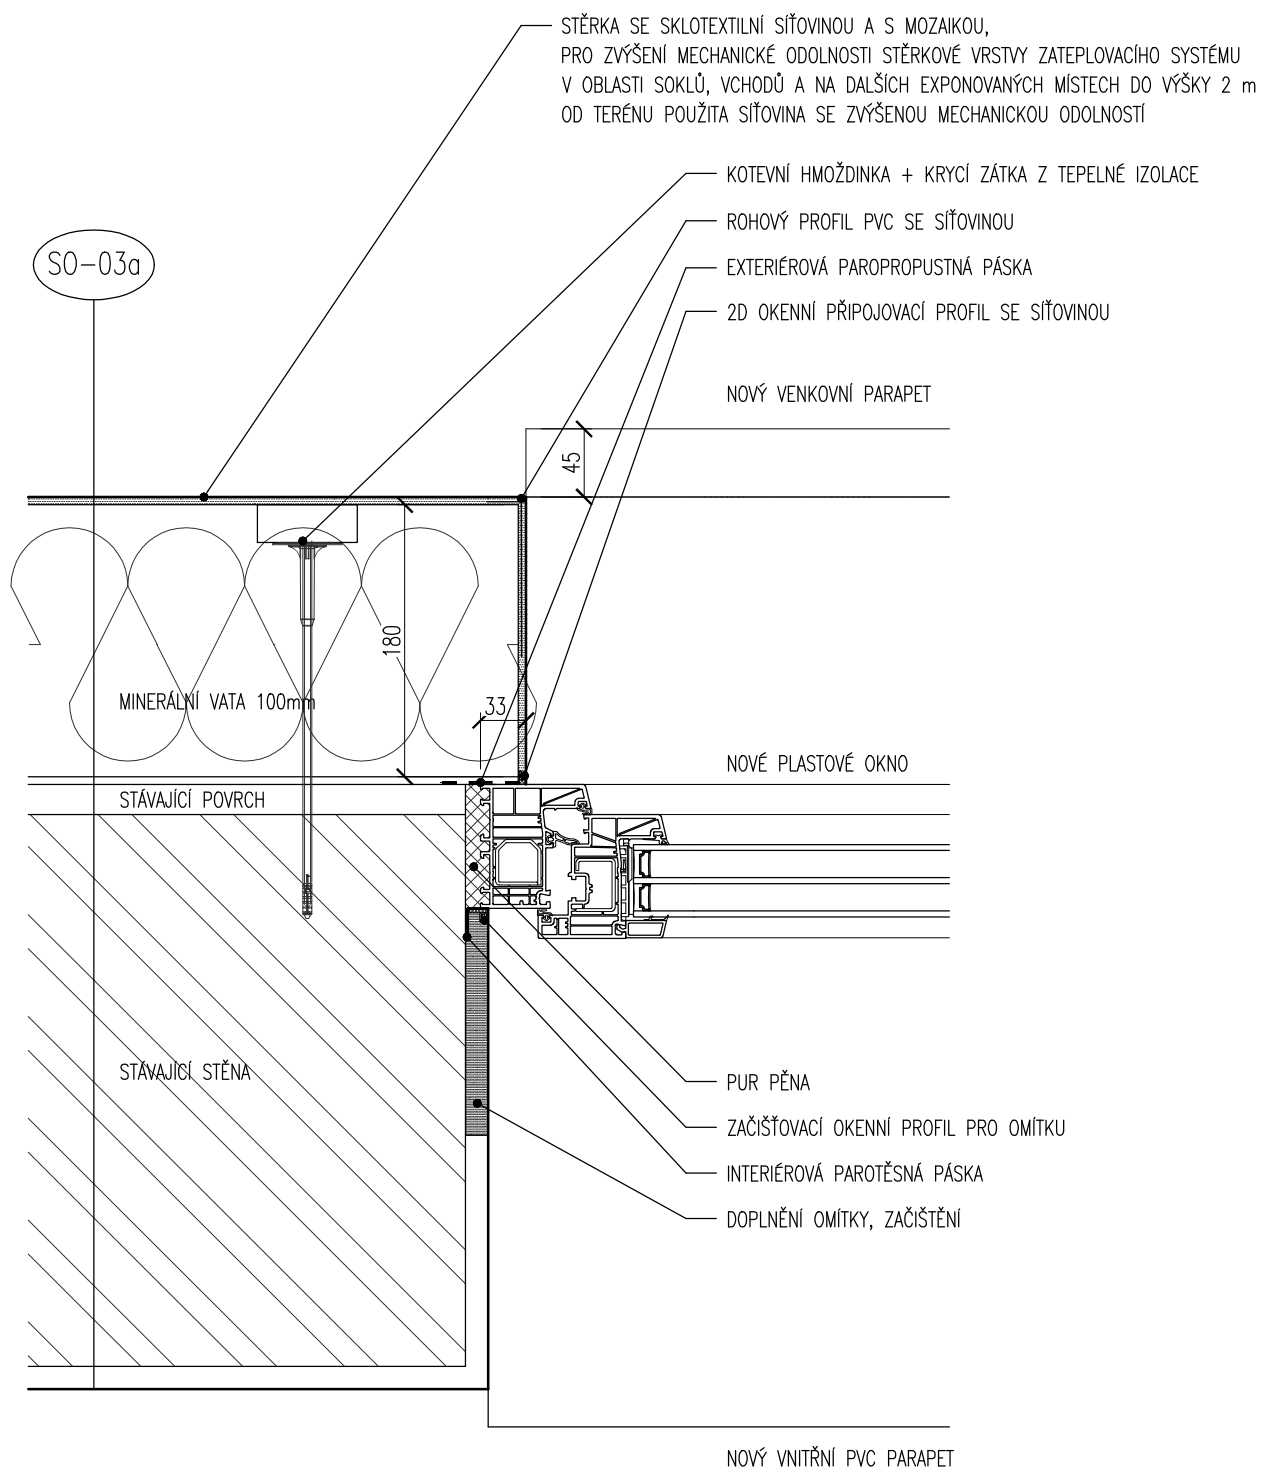


D3a OSTĚNÍ OKNA 1PP
M - 1:5

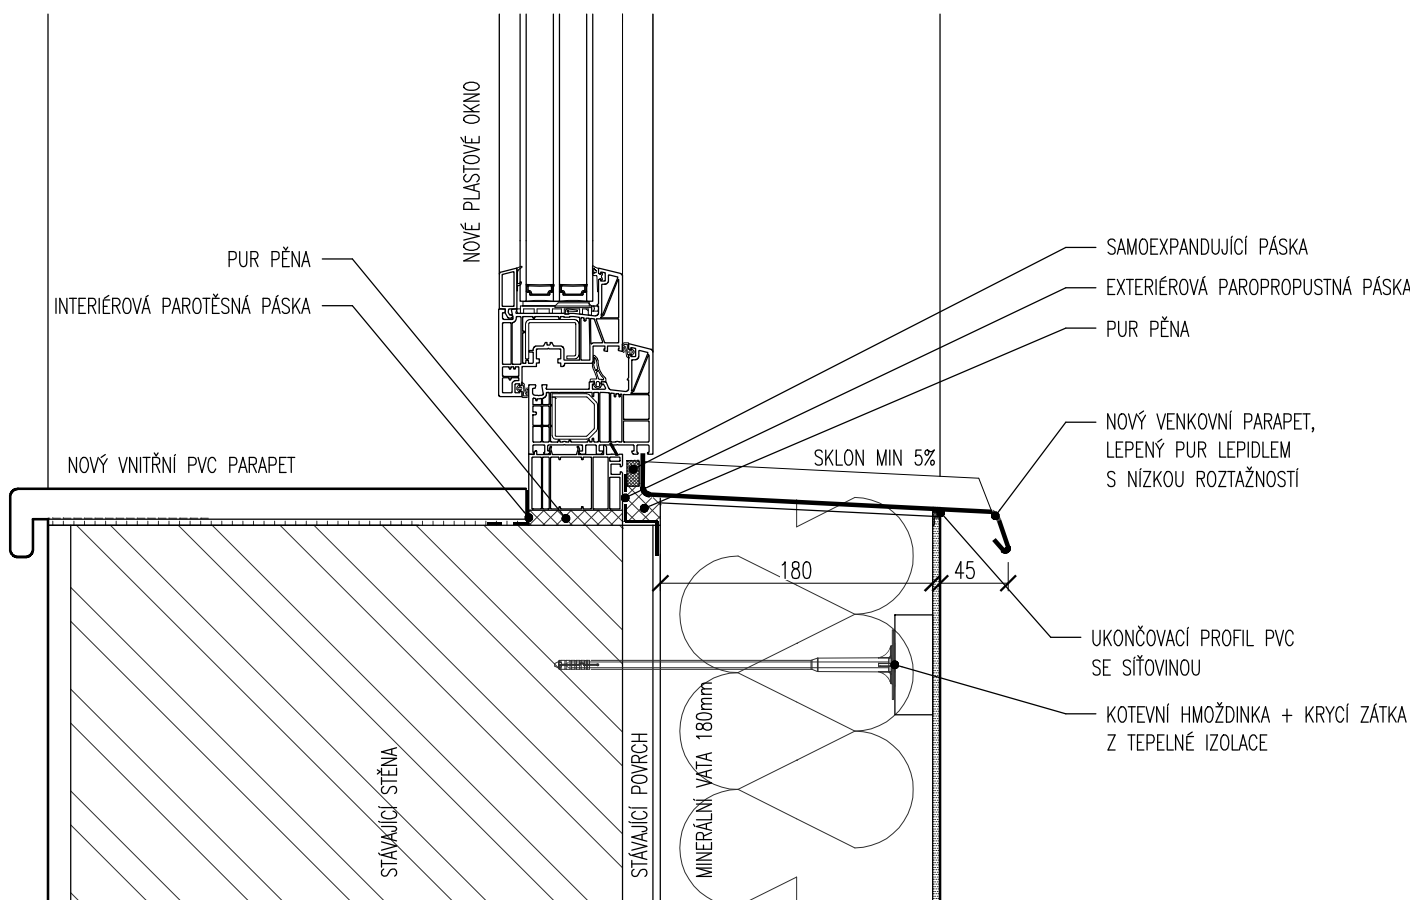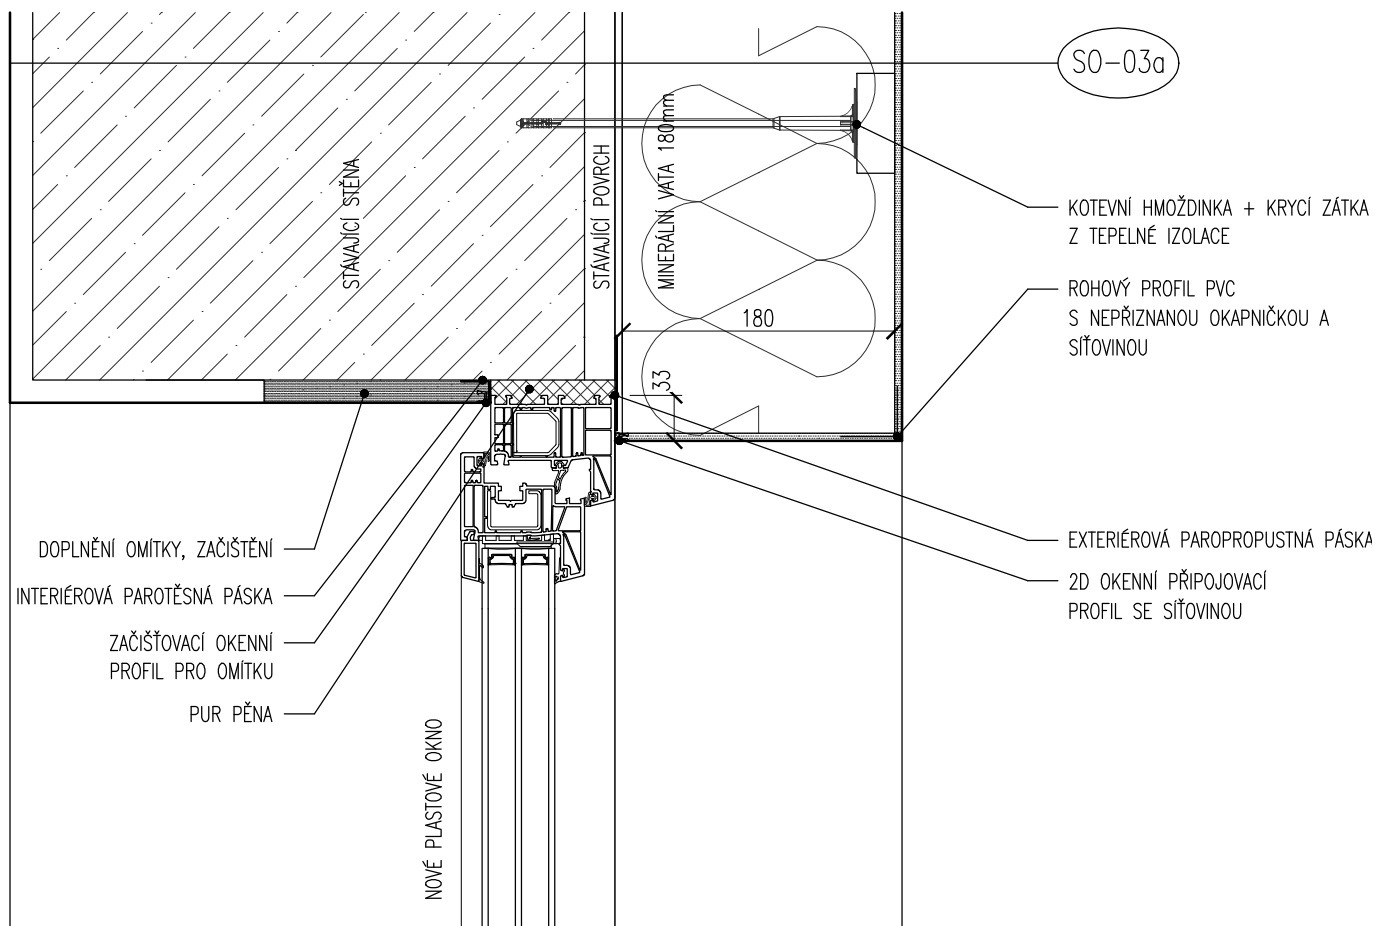


D3b NADPRAŽÍ A PARAPET OKNA 1PP

M - 1:5

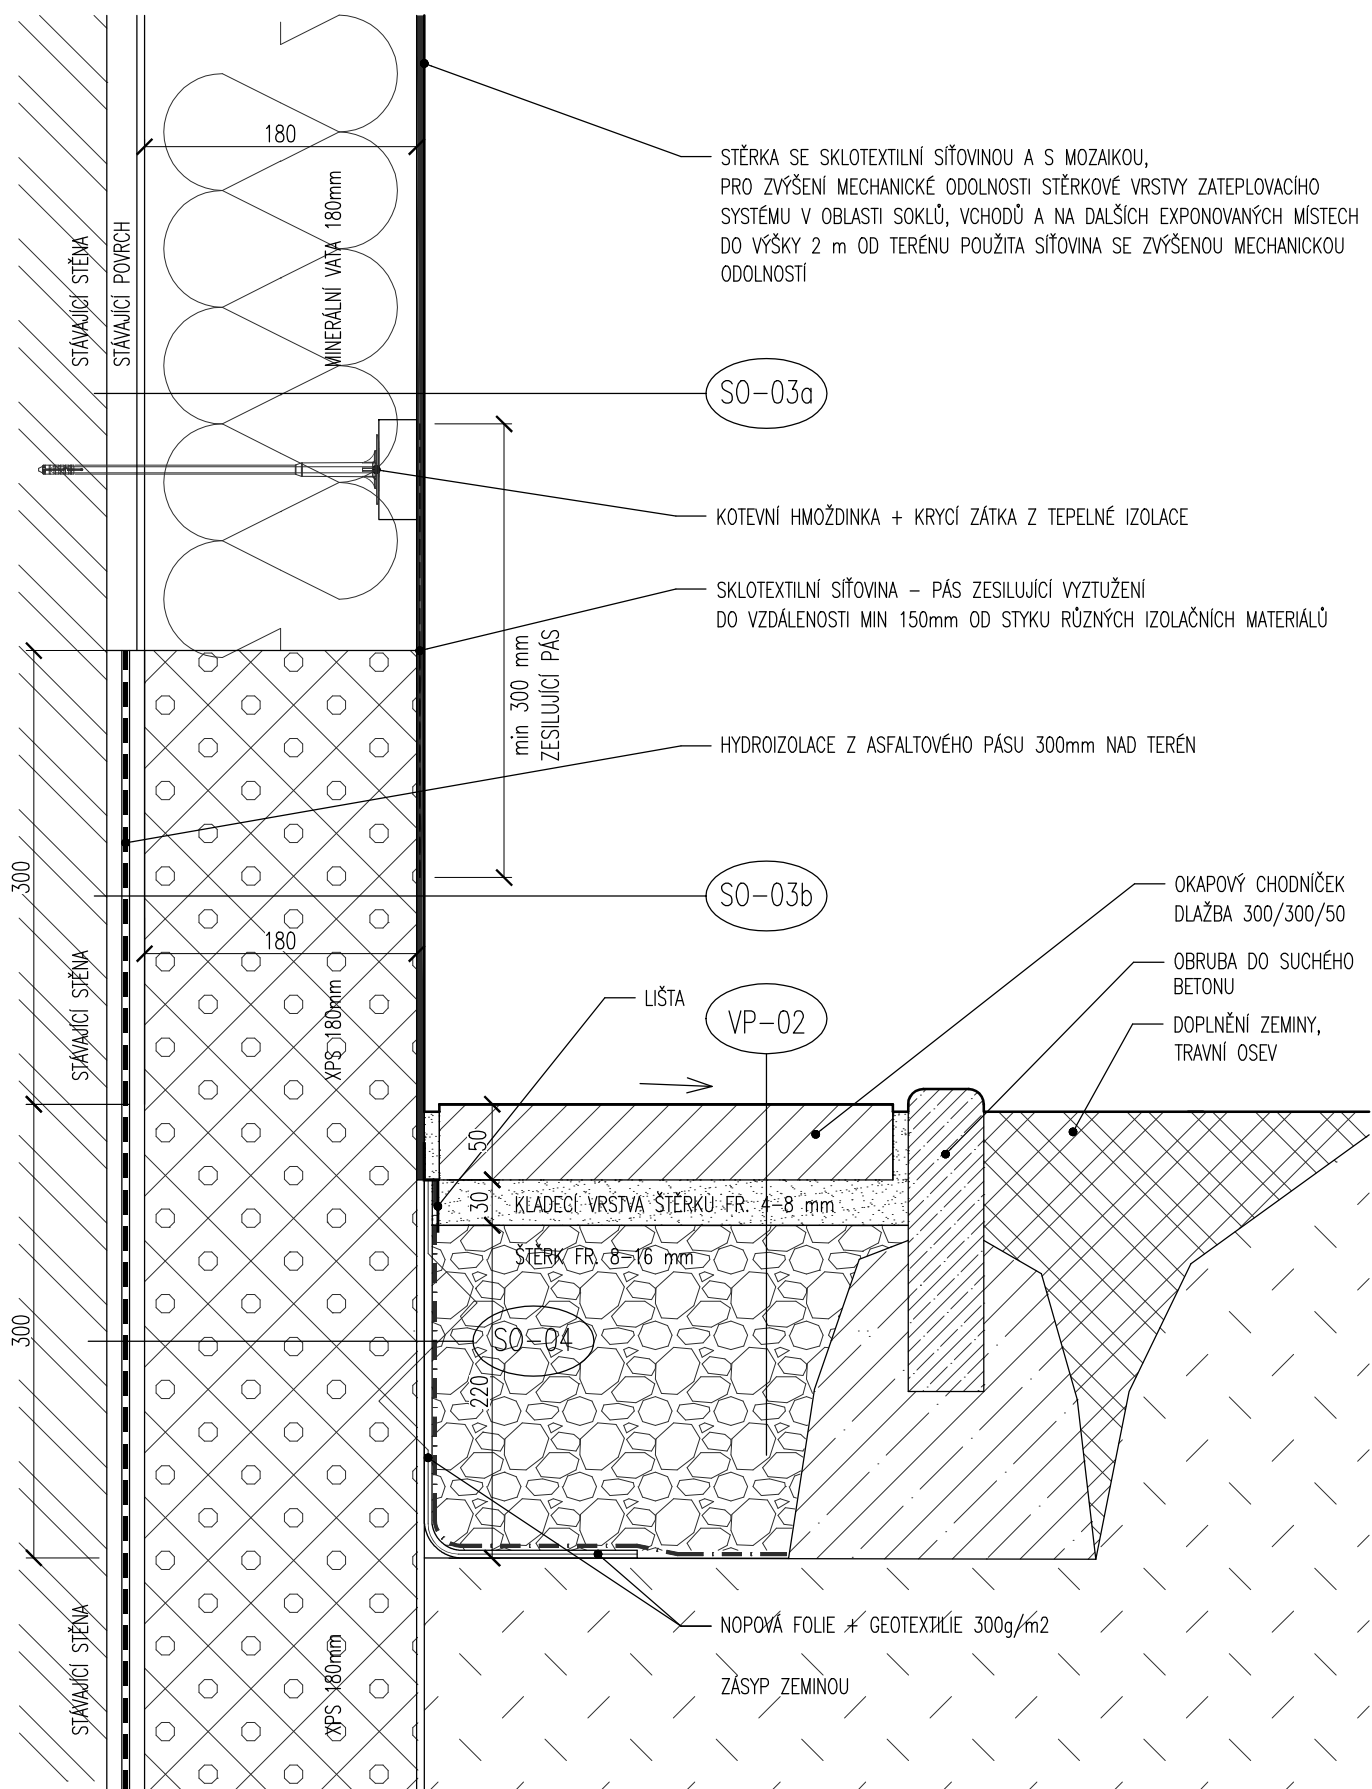


D4 ZATEPLENÍ U TERÉNU
M - 1:5

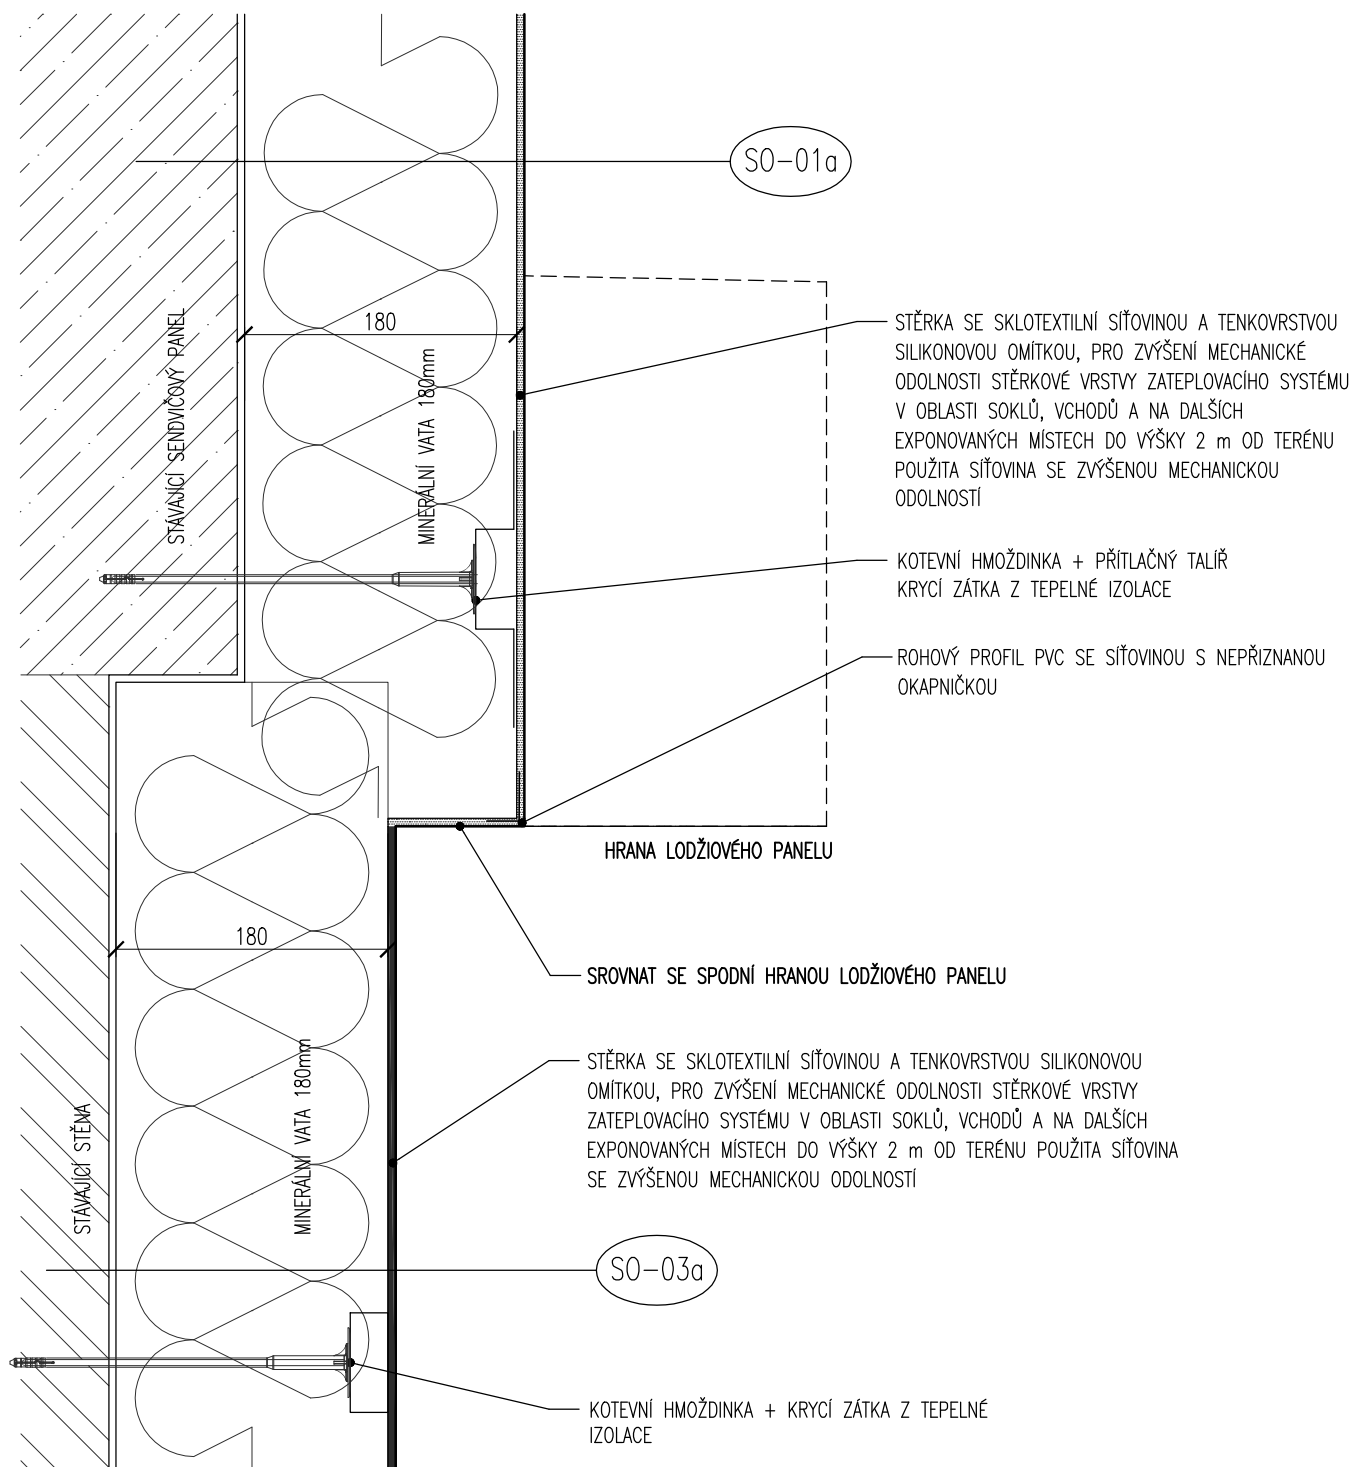


D5 UKONČENÍ SOKLU ČELNÍ STĚNA


M - 1:5

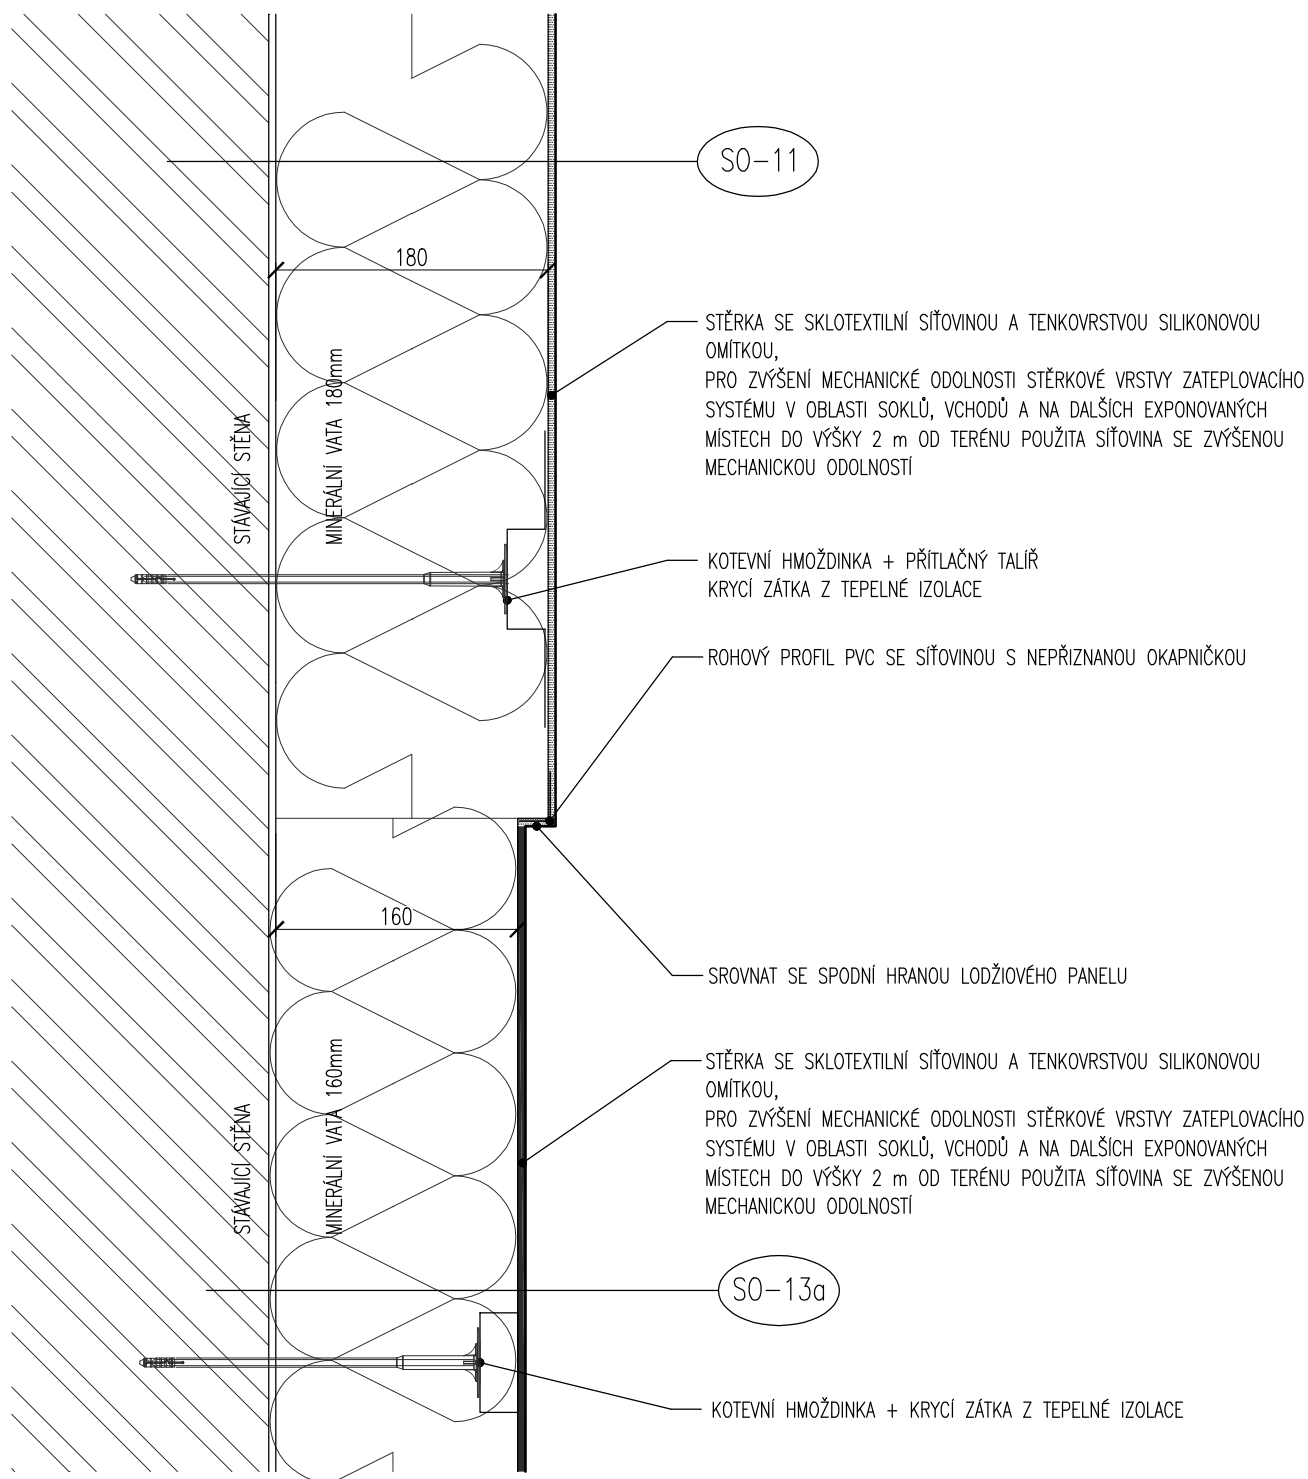


D6 UKONČENÍ SOKLU PŘÍSTAVKU


M - 1:5

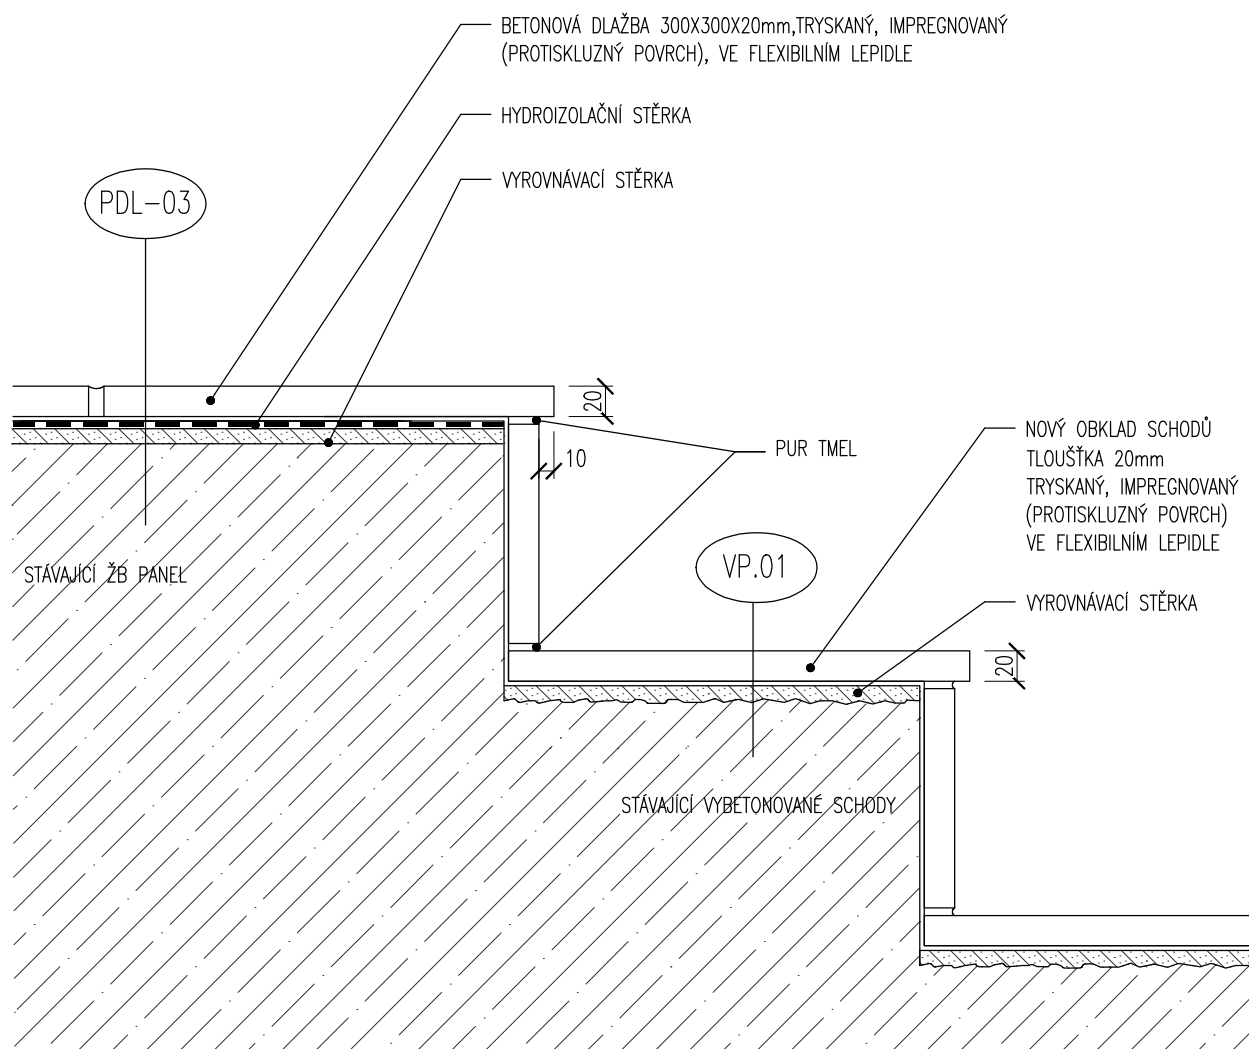

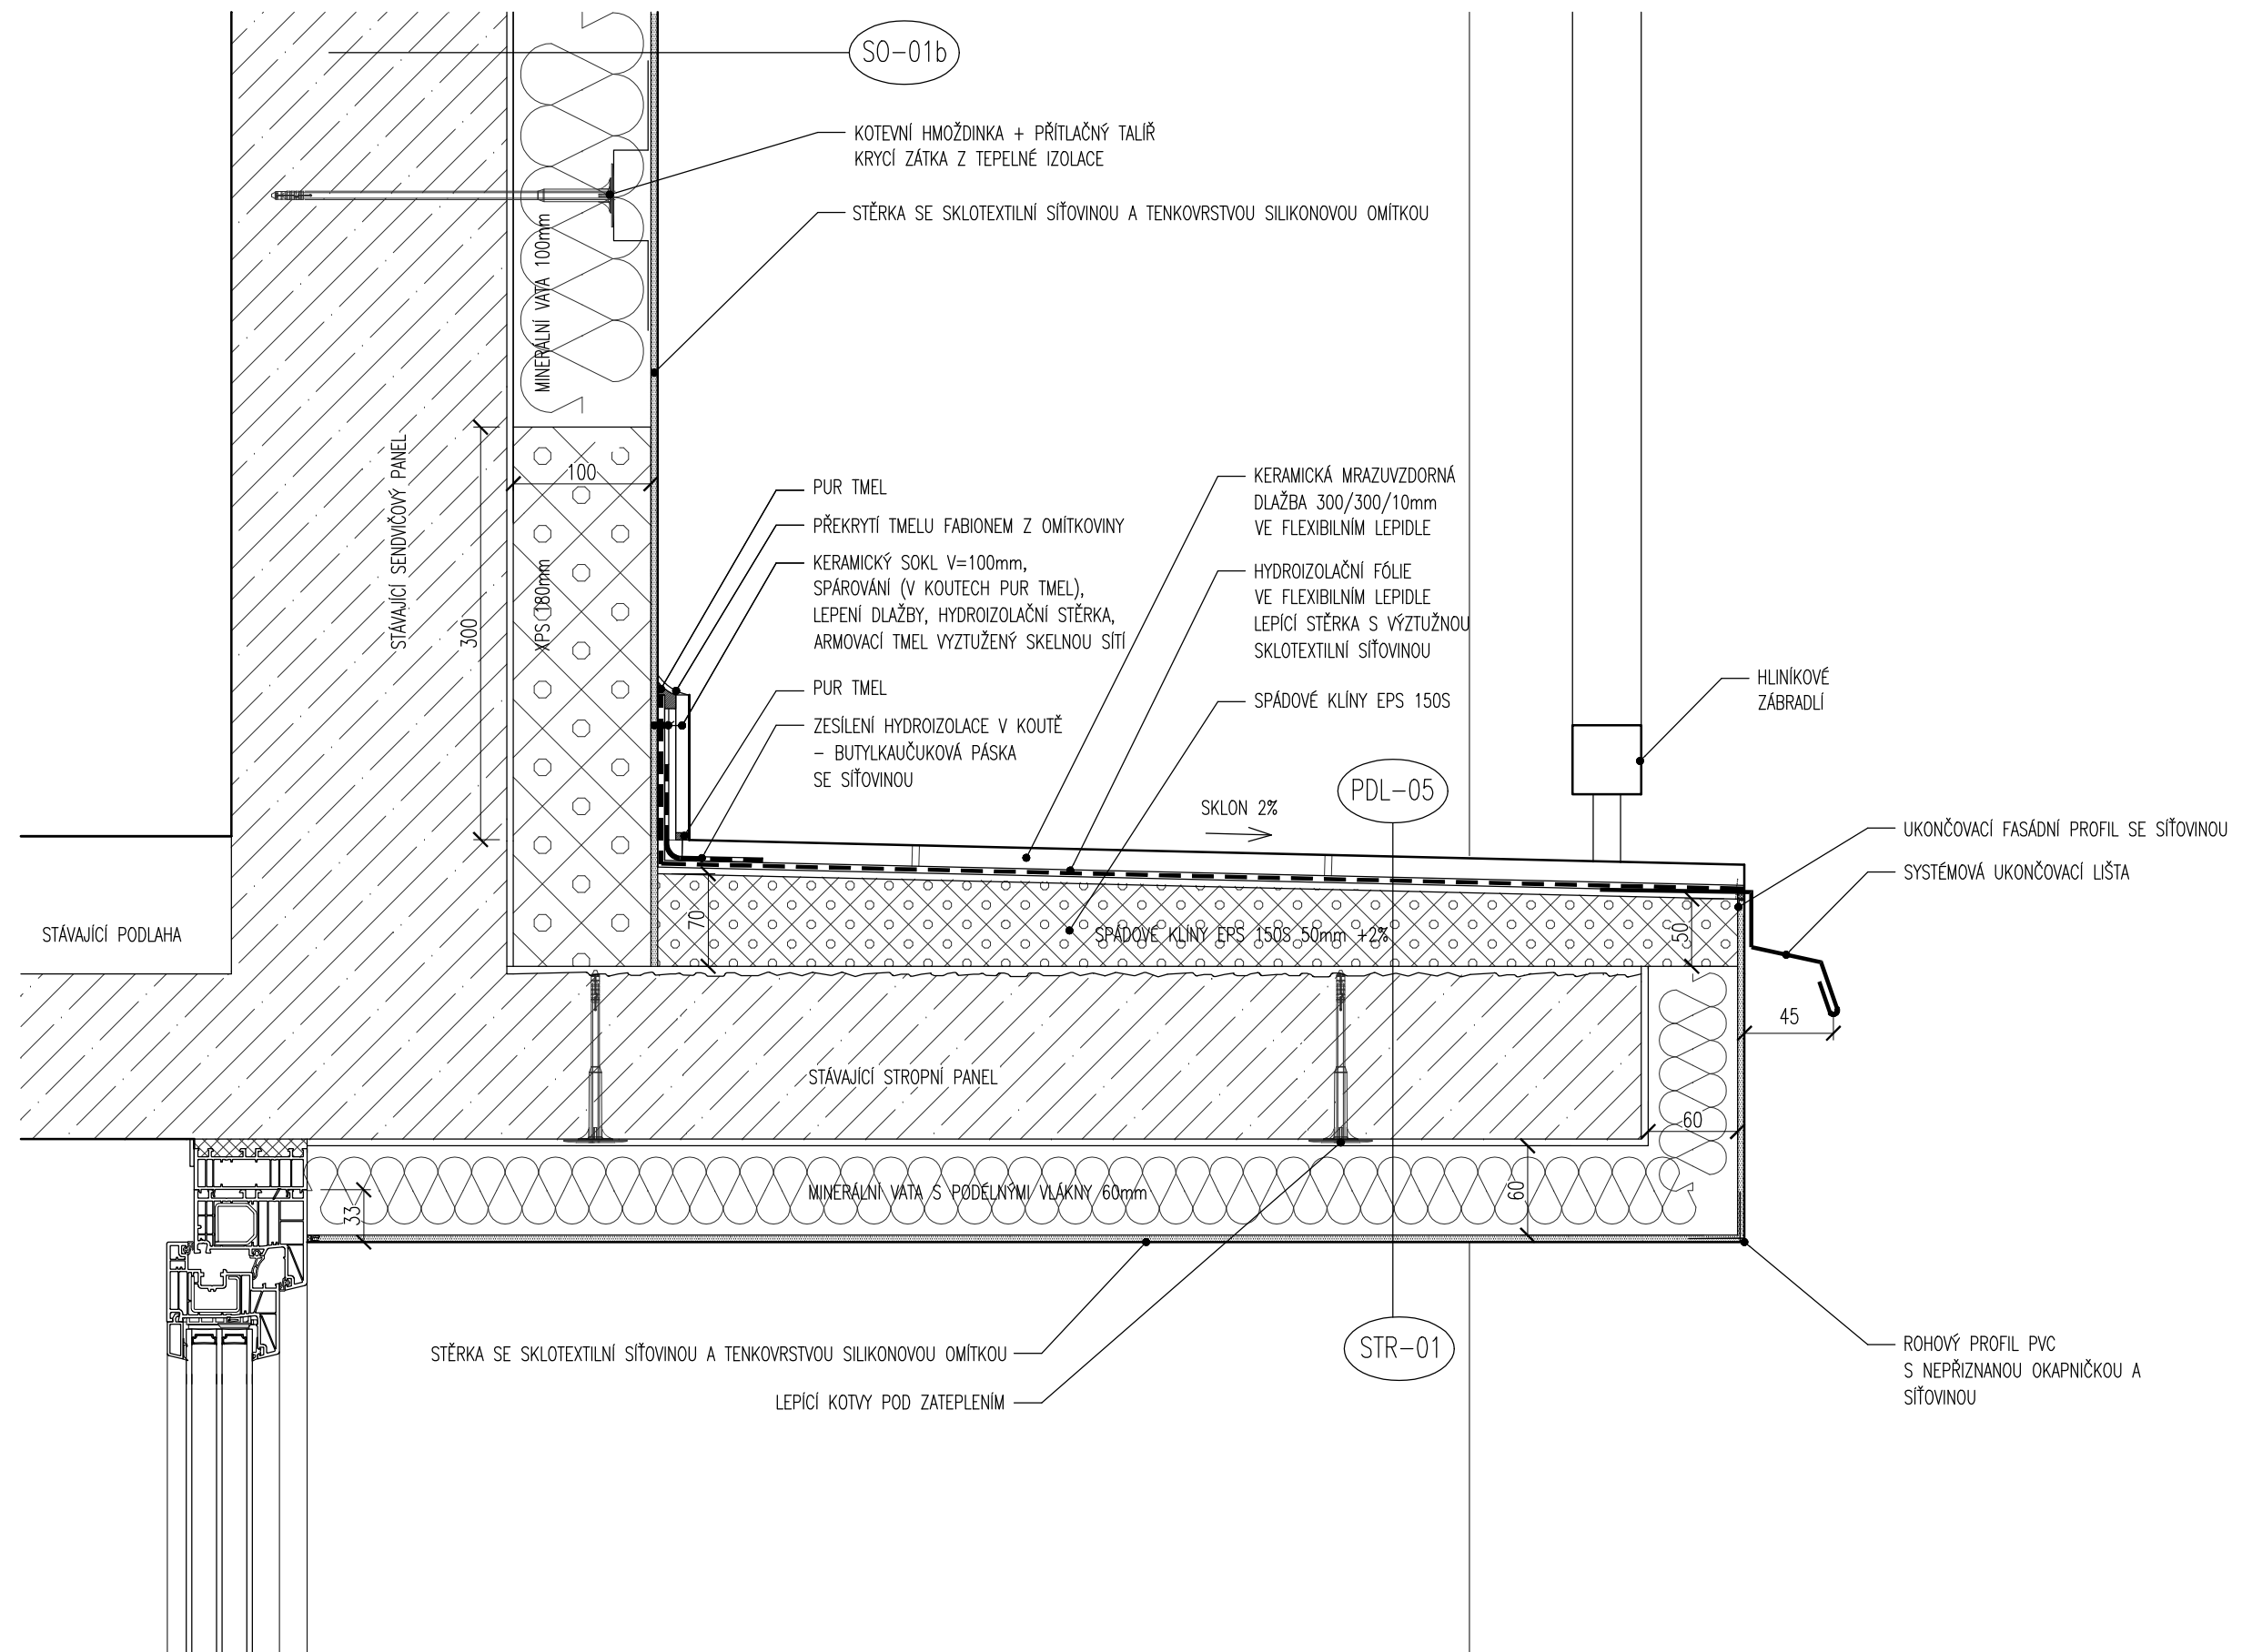

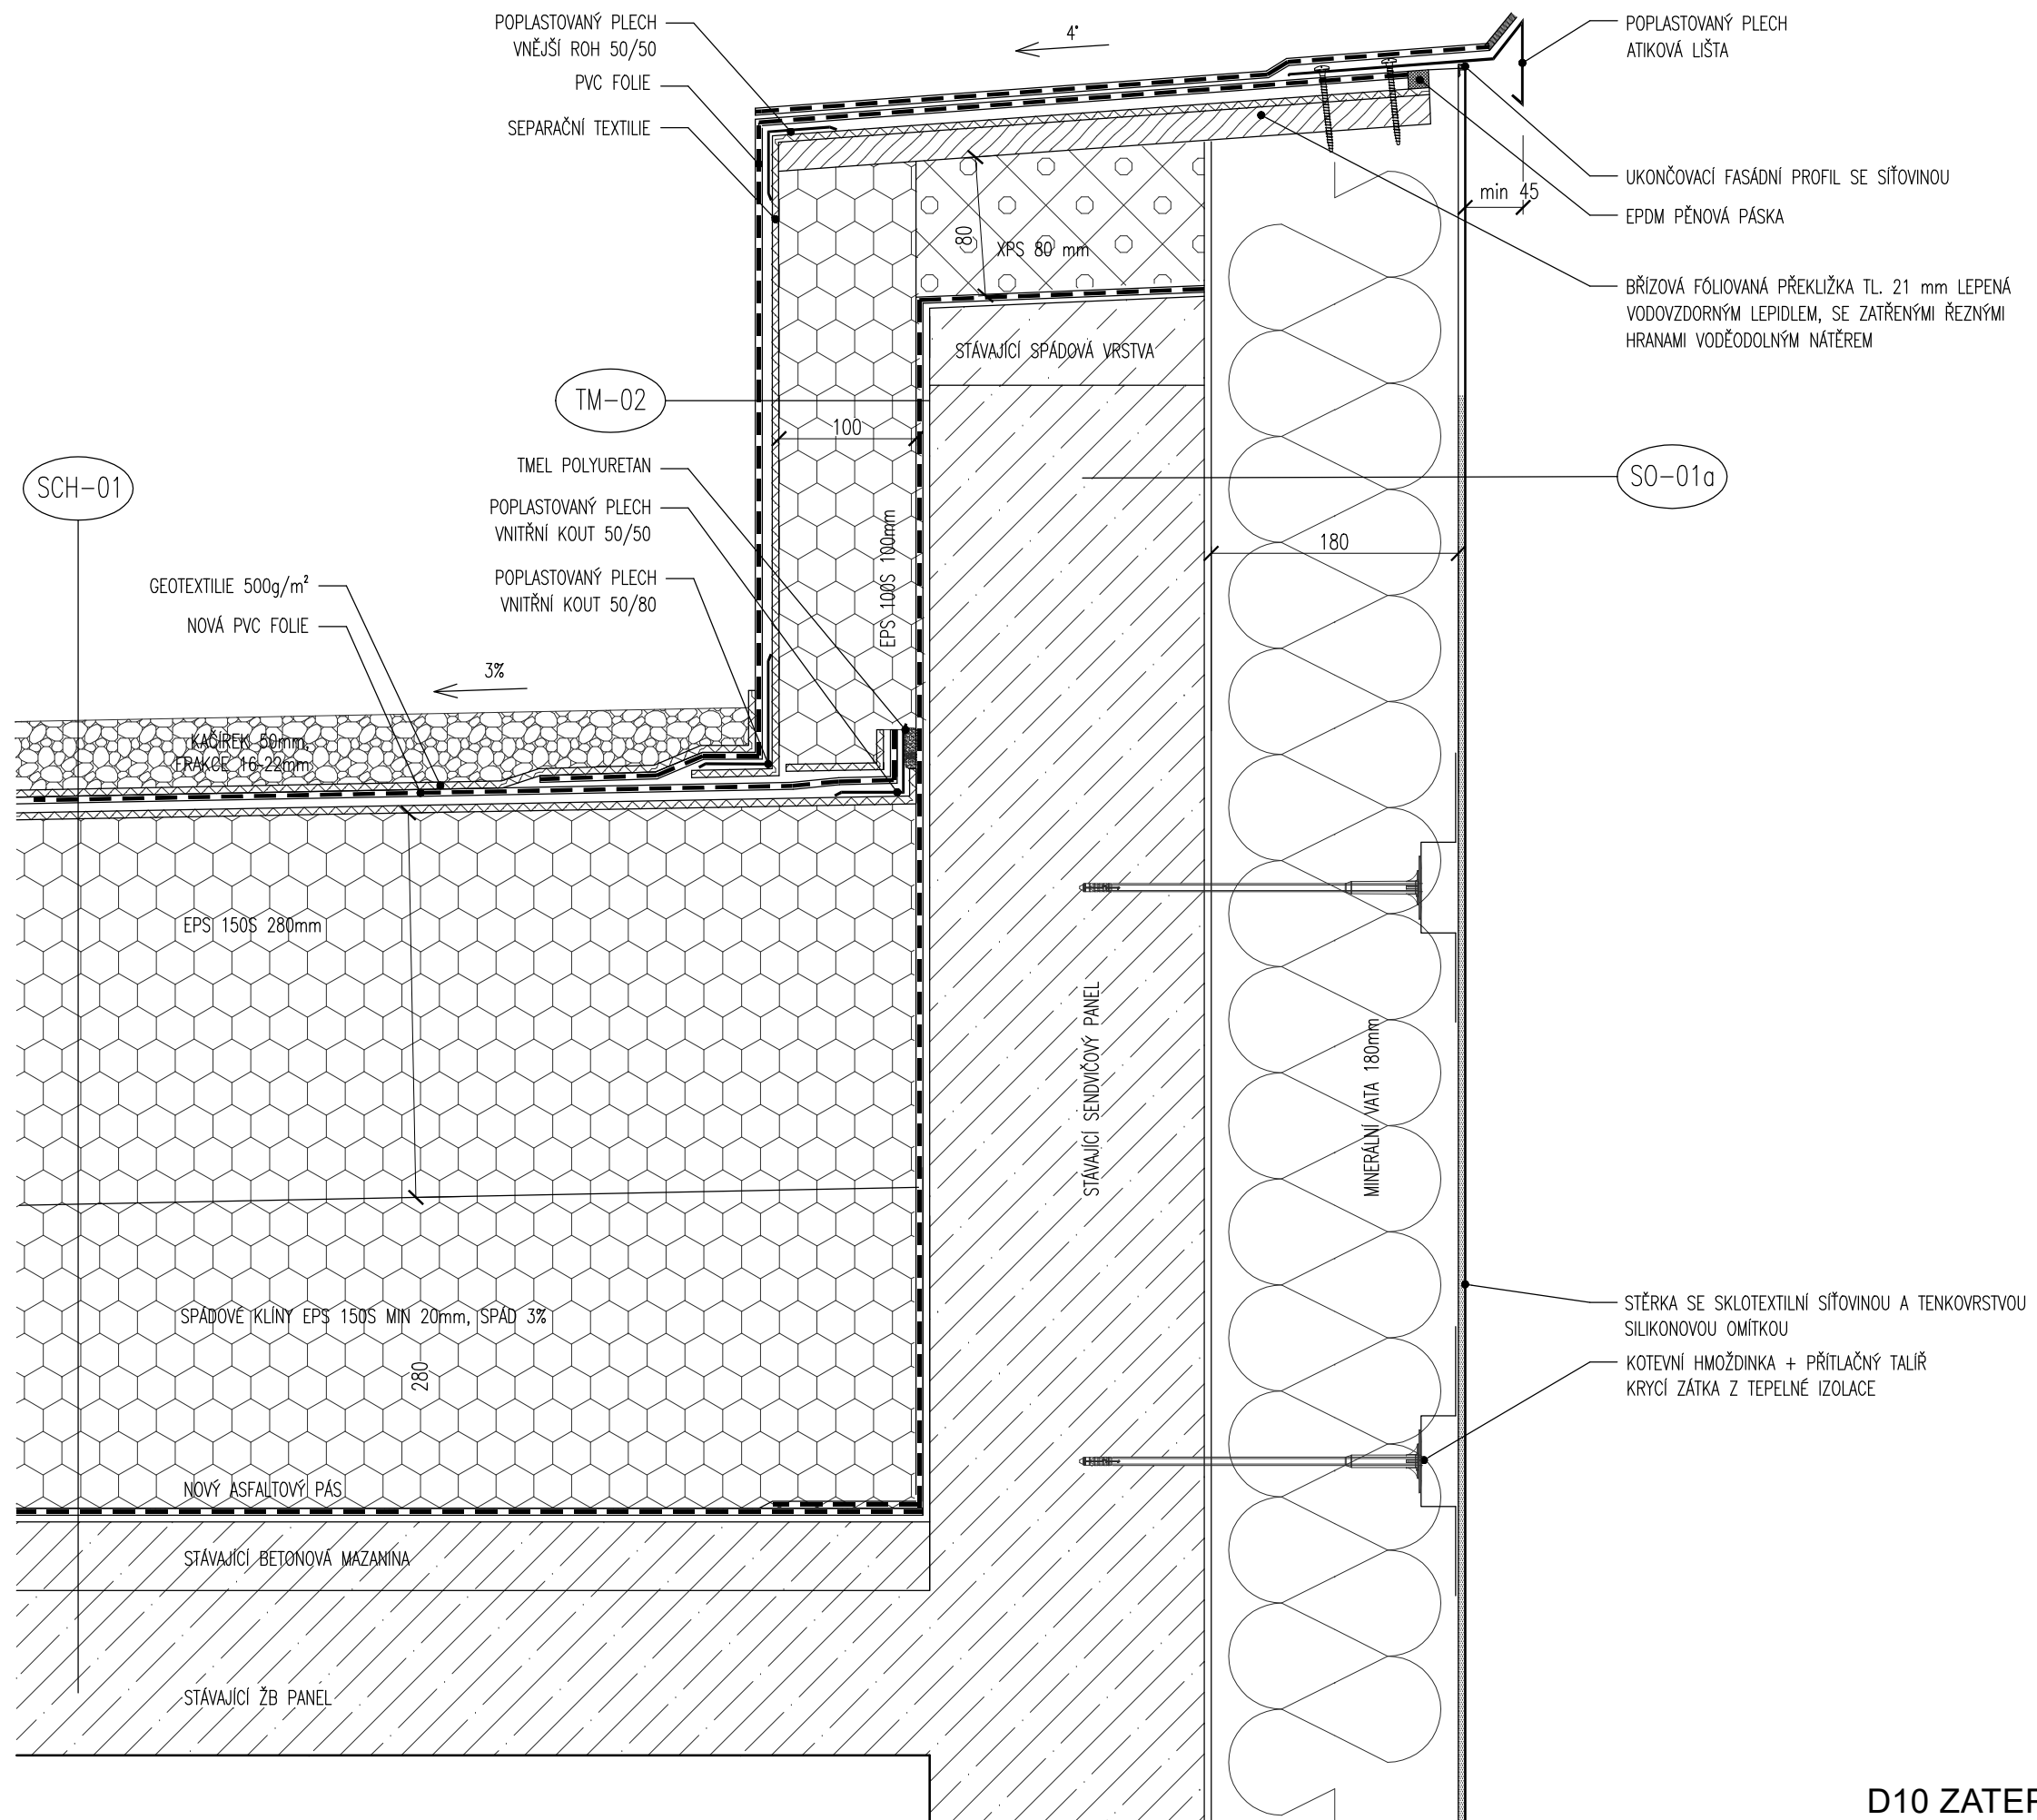



D10 ZATEPLENÍ ATIKY
M - 1:5

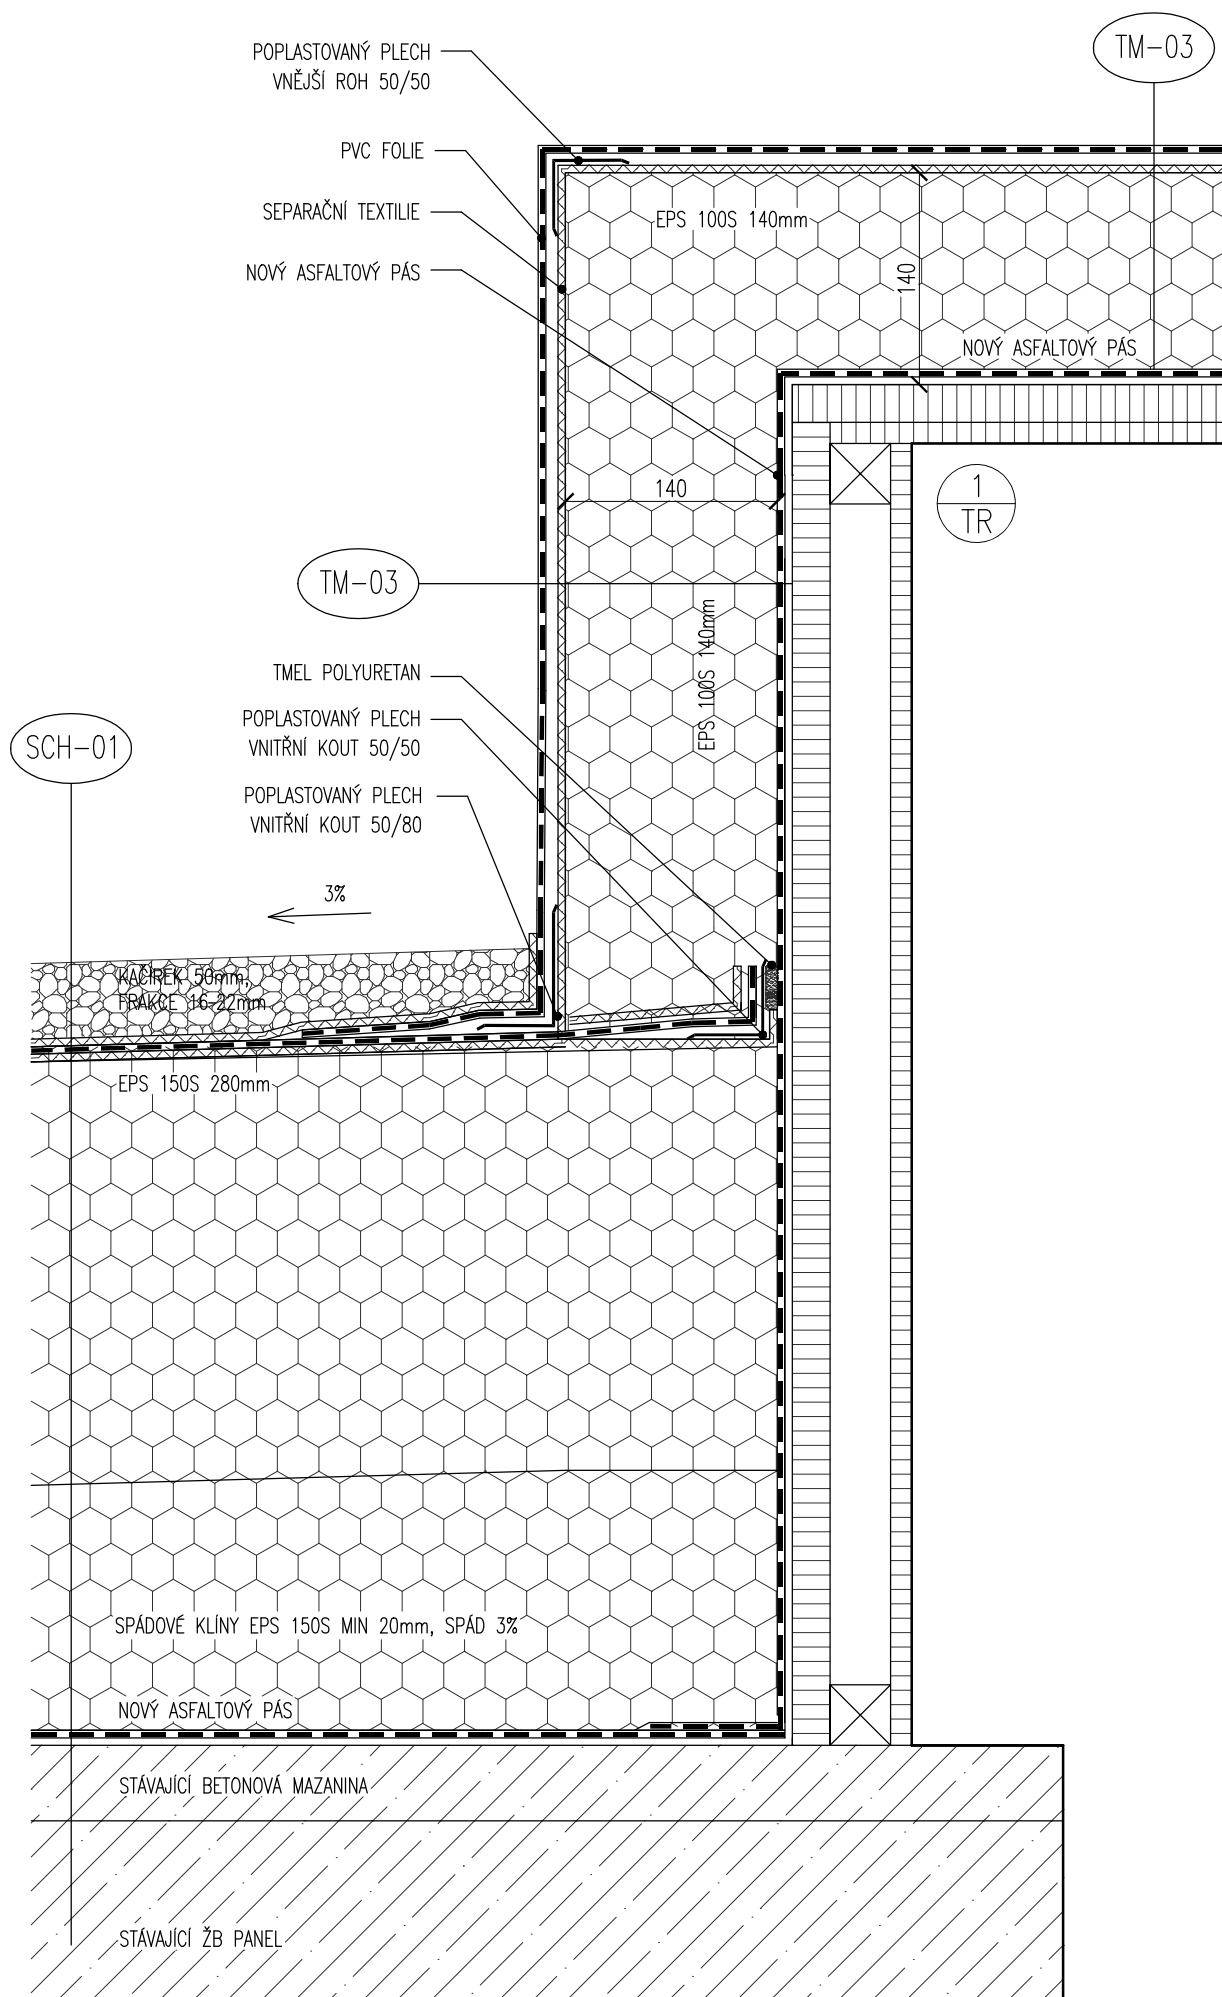


D11 NÁSTAVBA NAD INSTALAČNÍ ŠACHTOU

M - 1:5

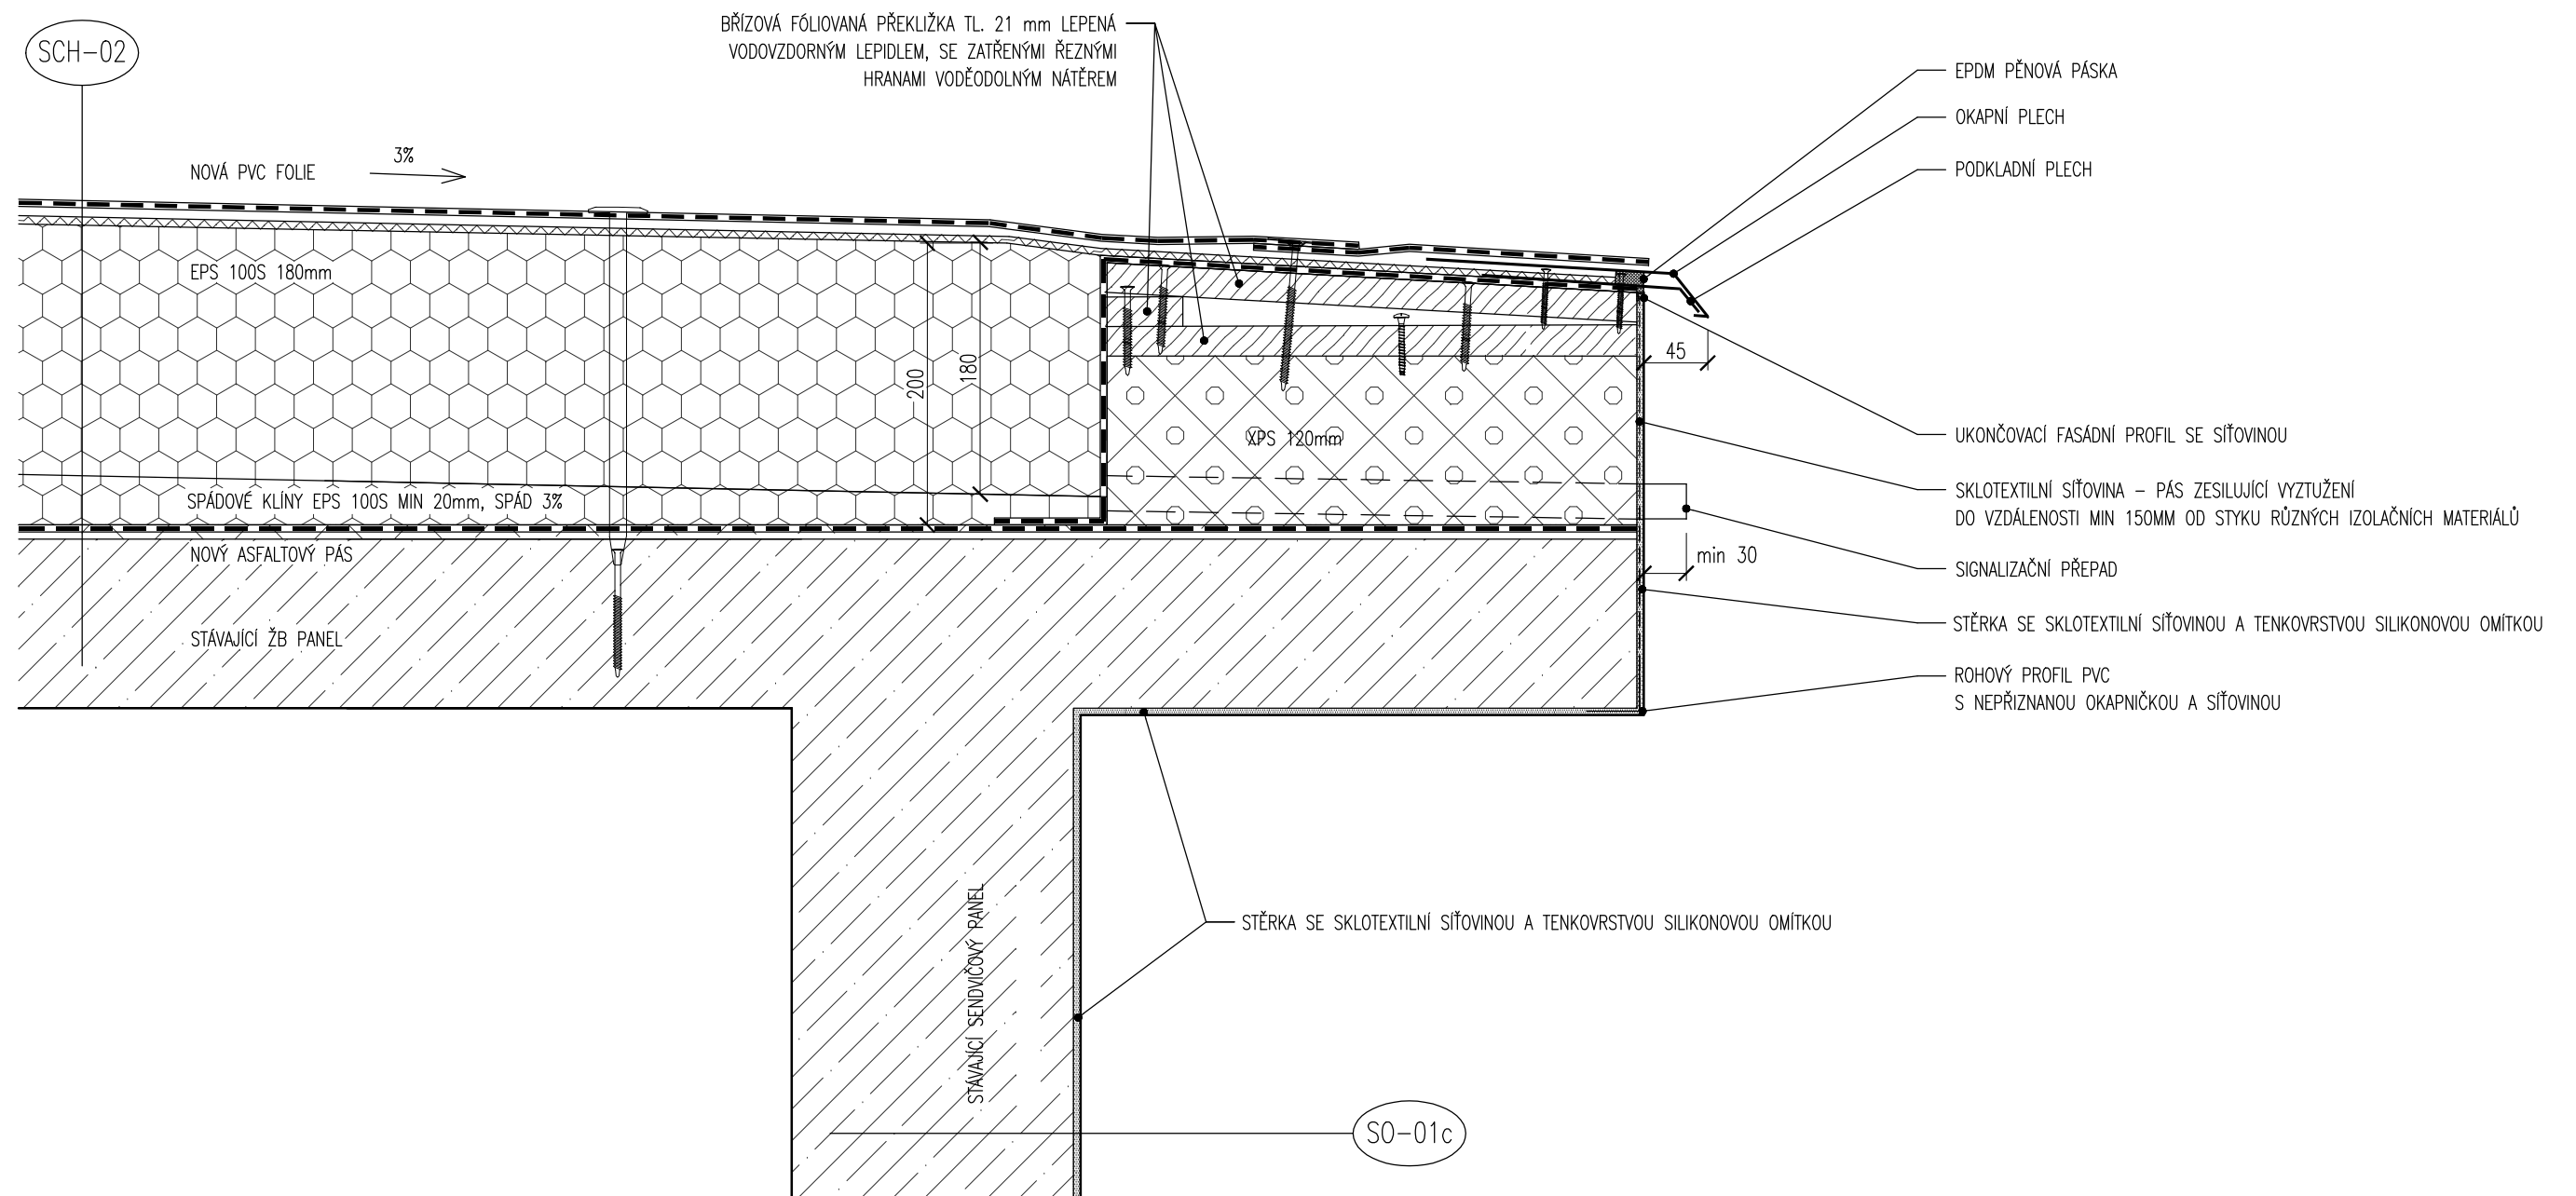


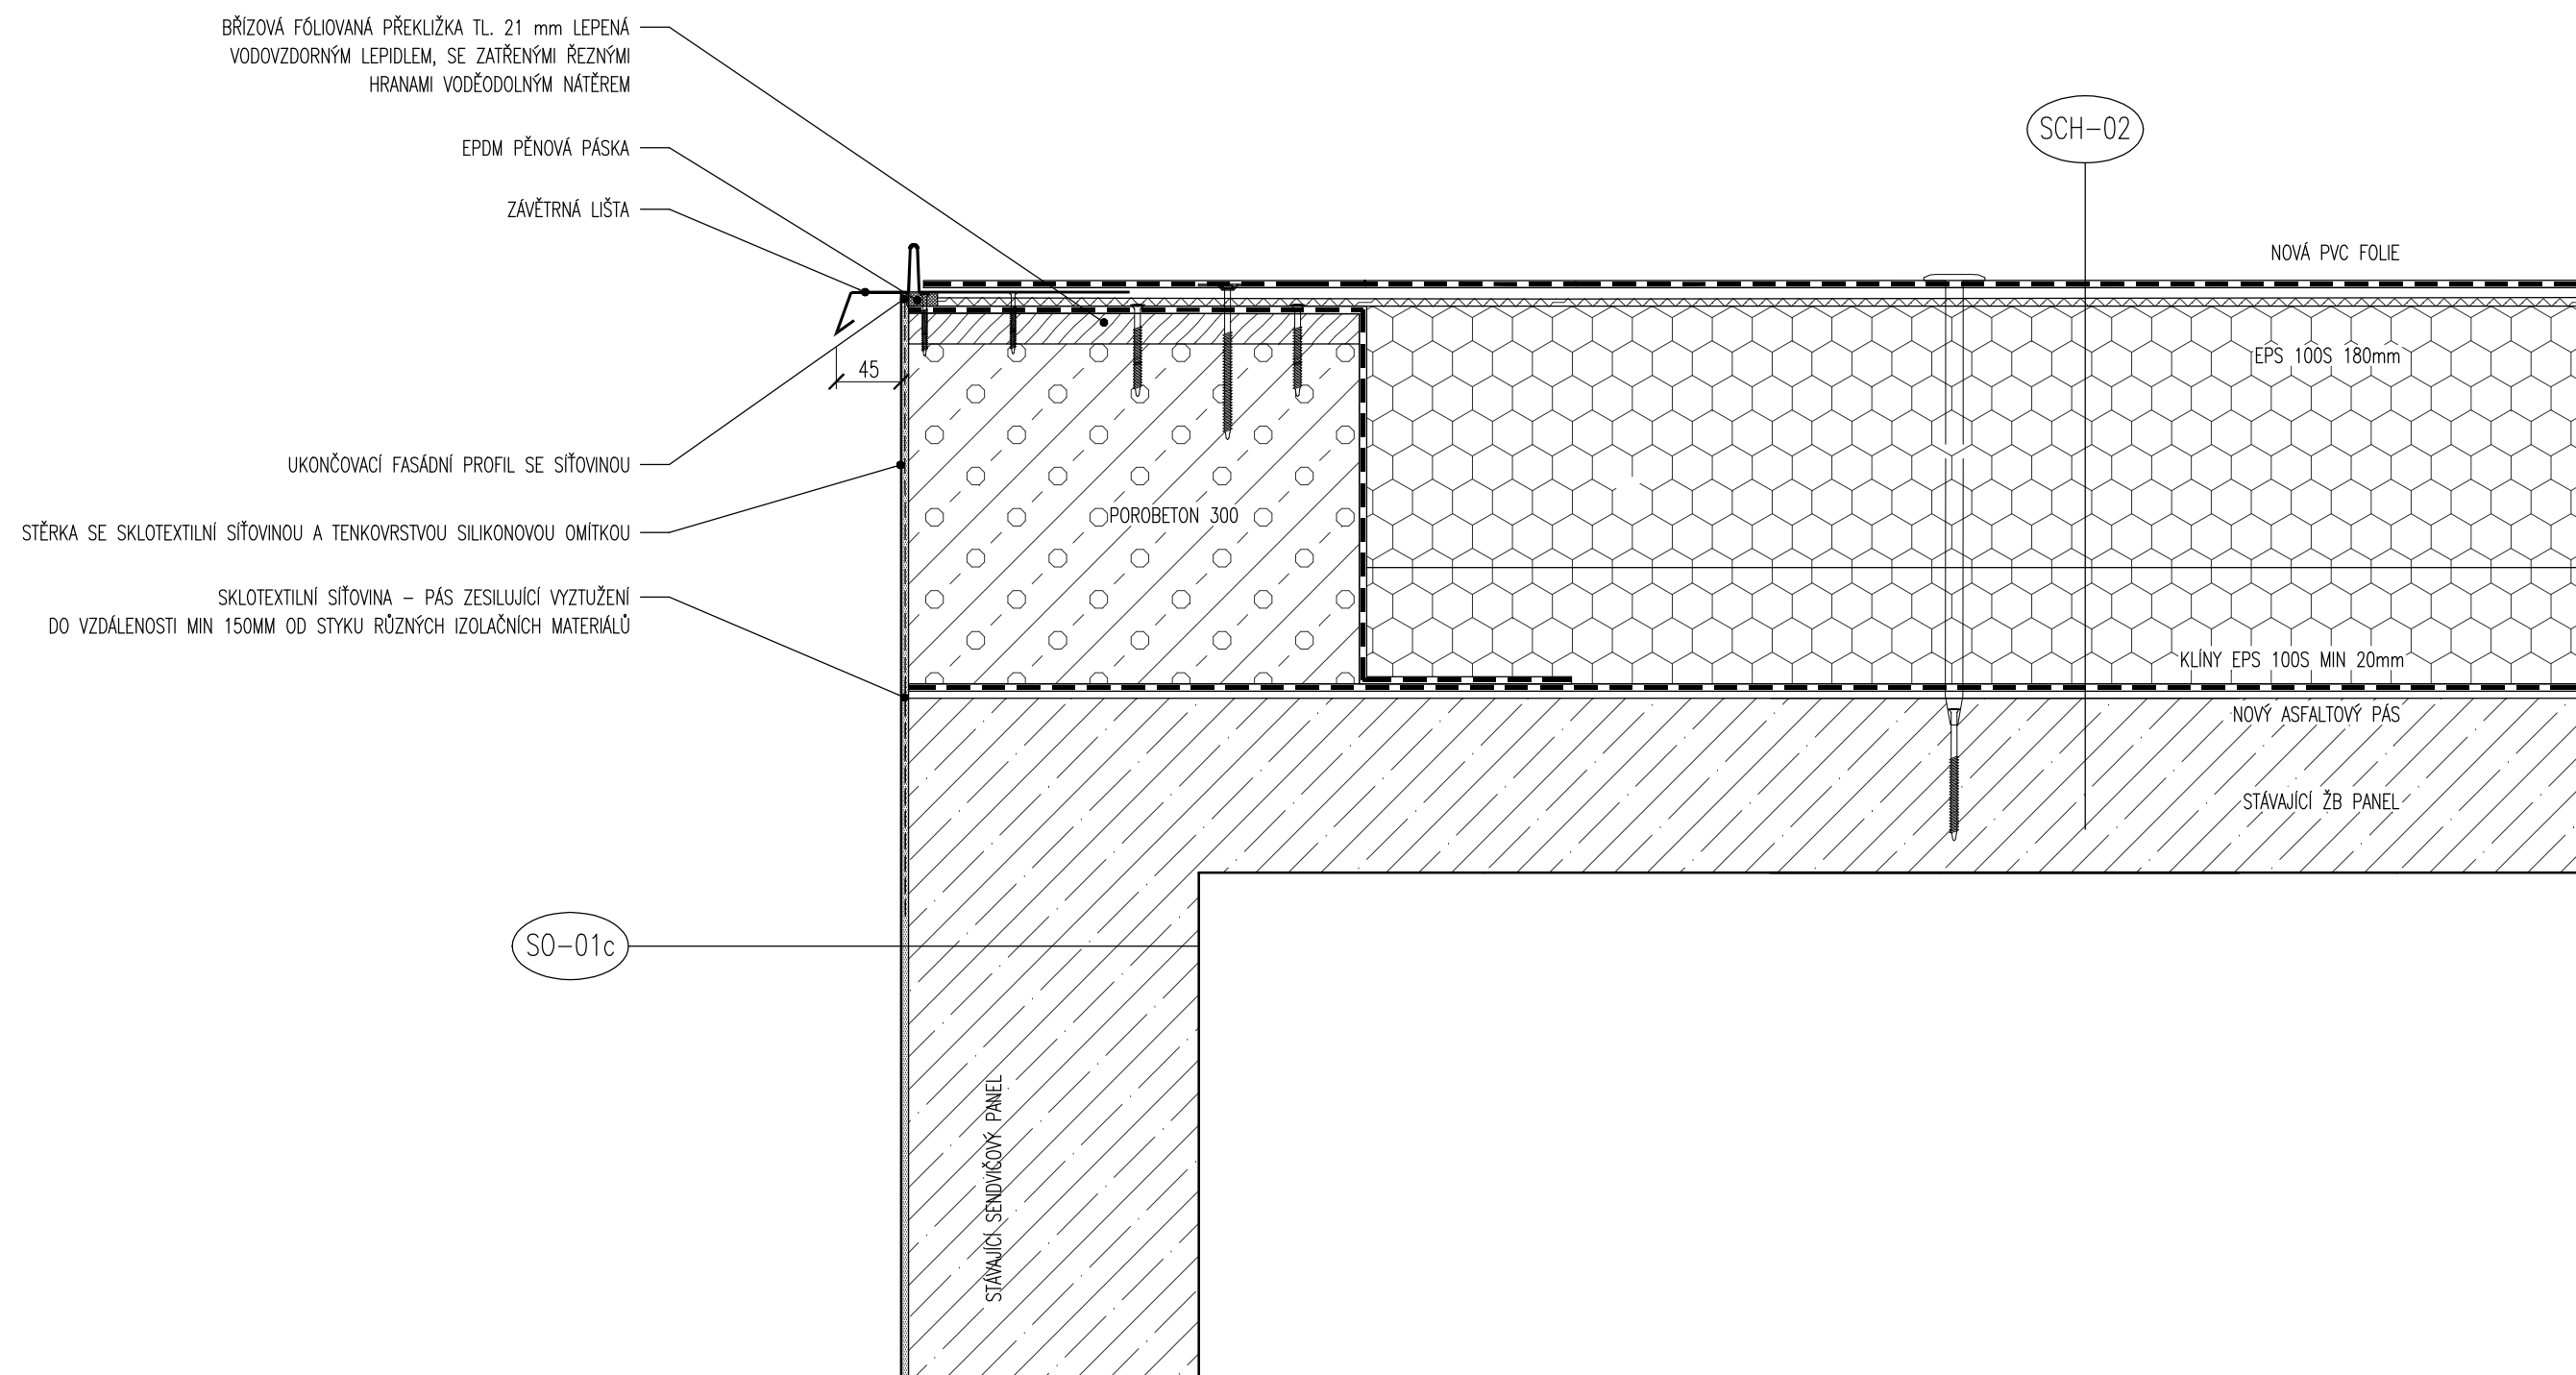

D13 UKONČENÍ STŘECHY STŘEDNÍ VÝTAHOVÉ ŠACHTY ZÁVĚTRNÁ LIŠTA
 M - 1:5

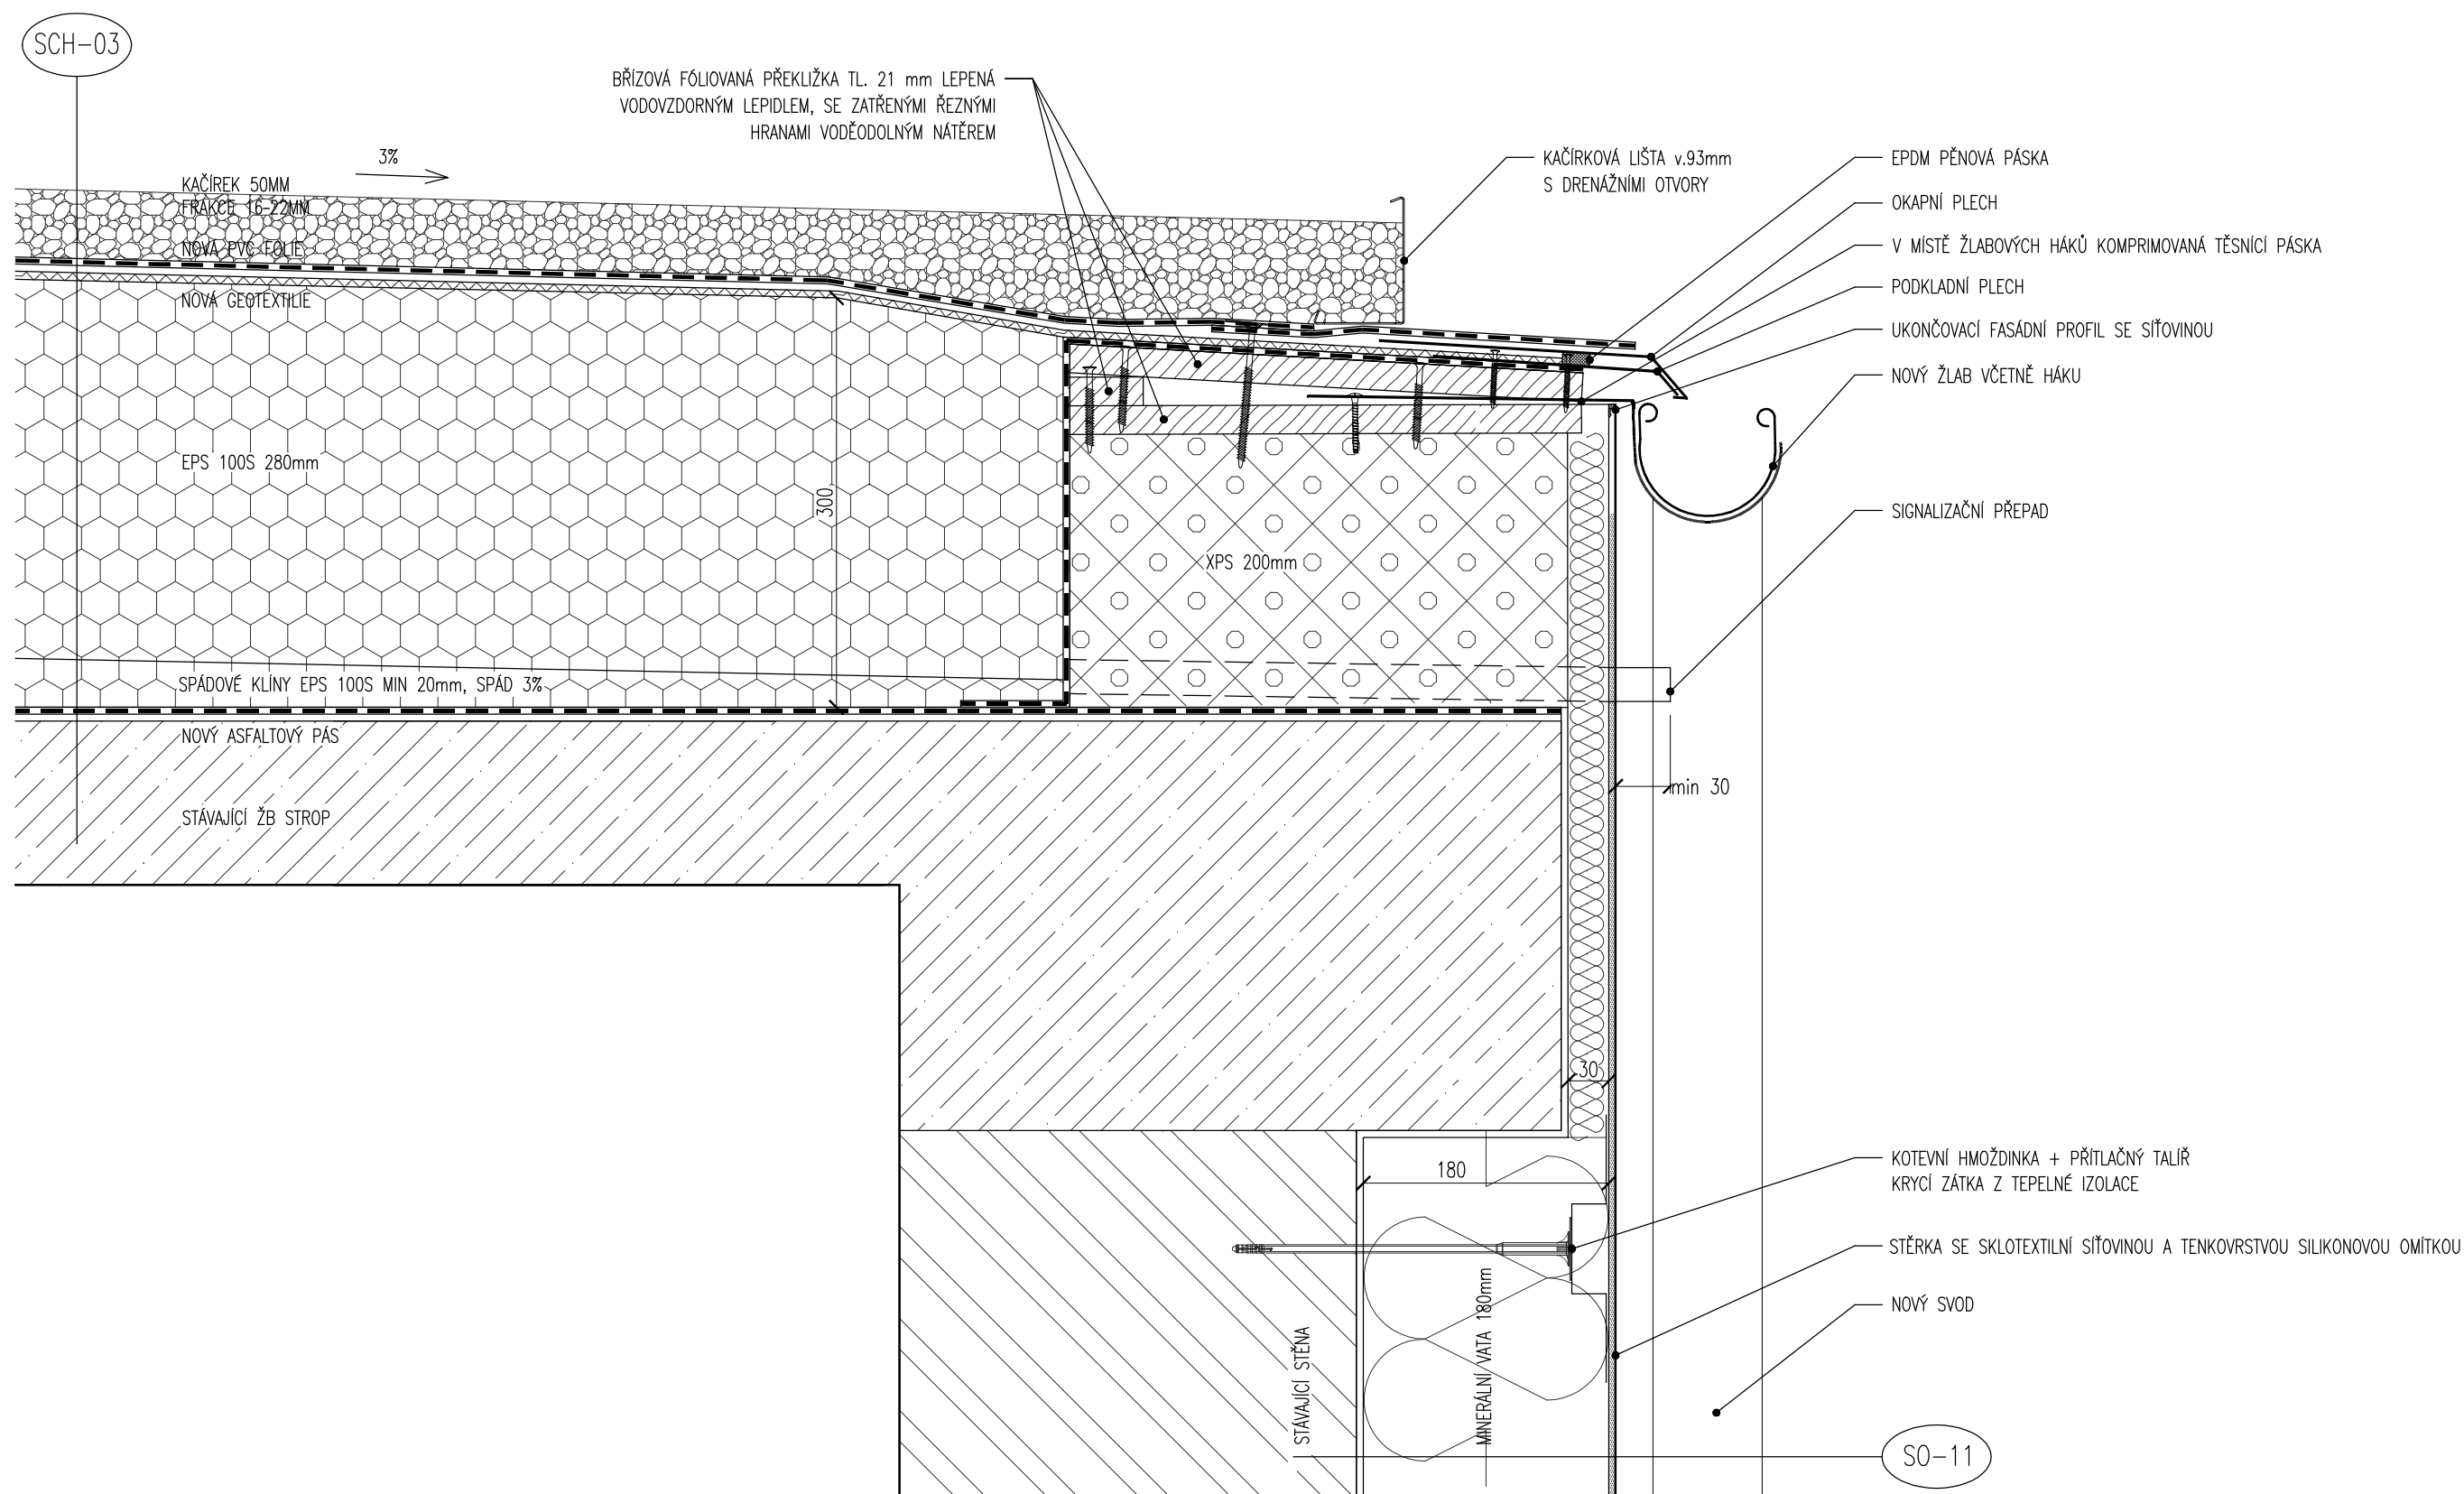


D14 UKONČENÍ STŘECHY PŘÍSTAVKU OKAP+ŽLAB
M - 1:5

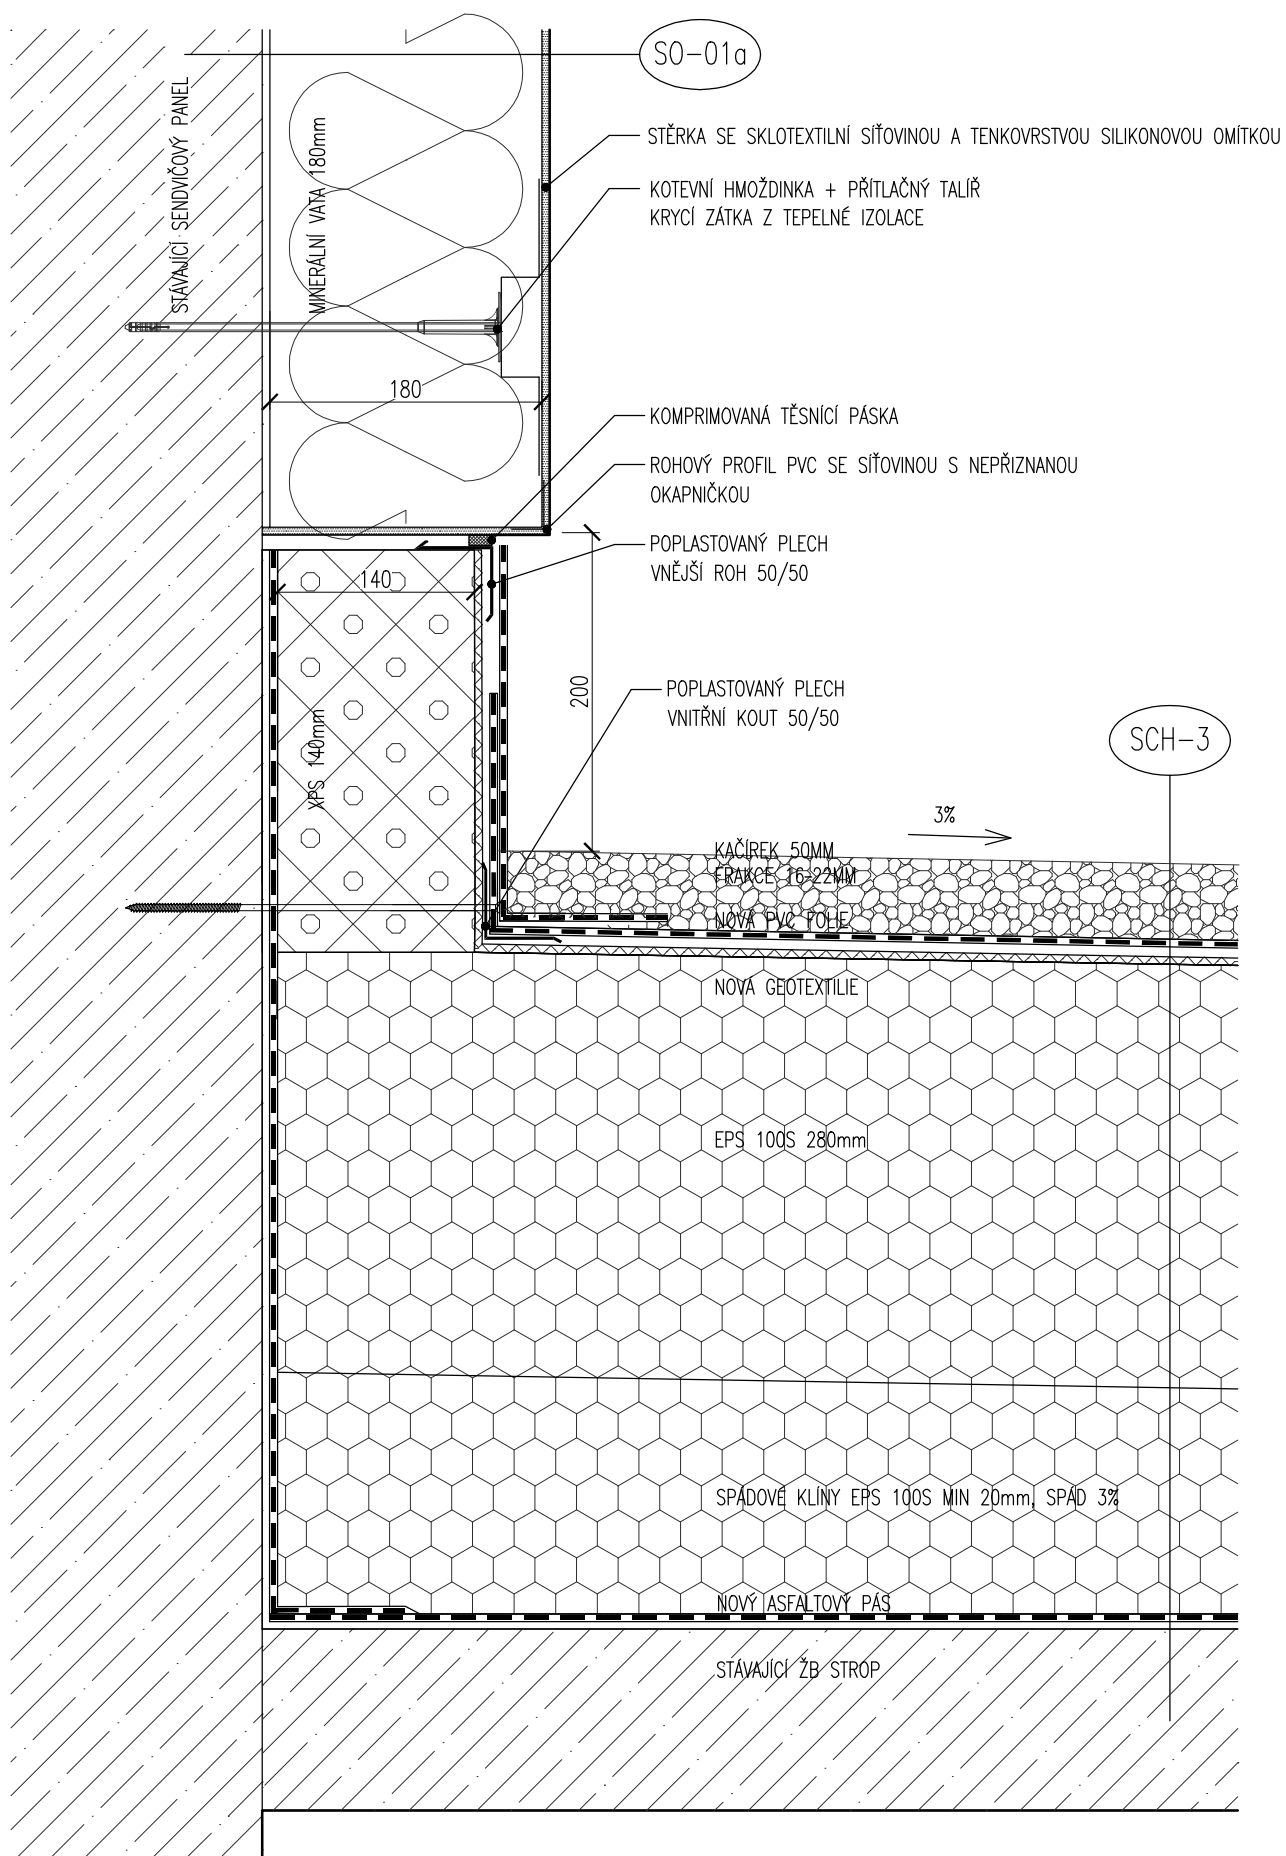

D15 UKONČENÍ STŘECHY U ZATEPLENÍ

M - 1:5

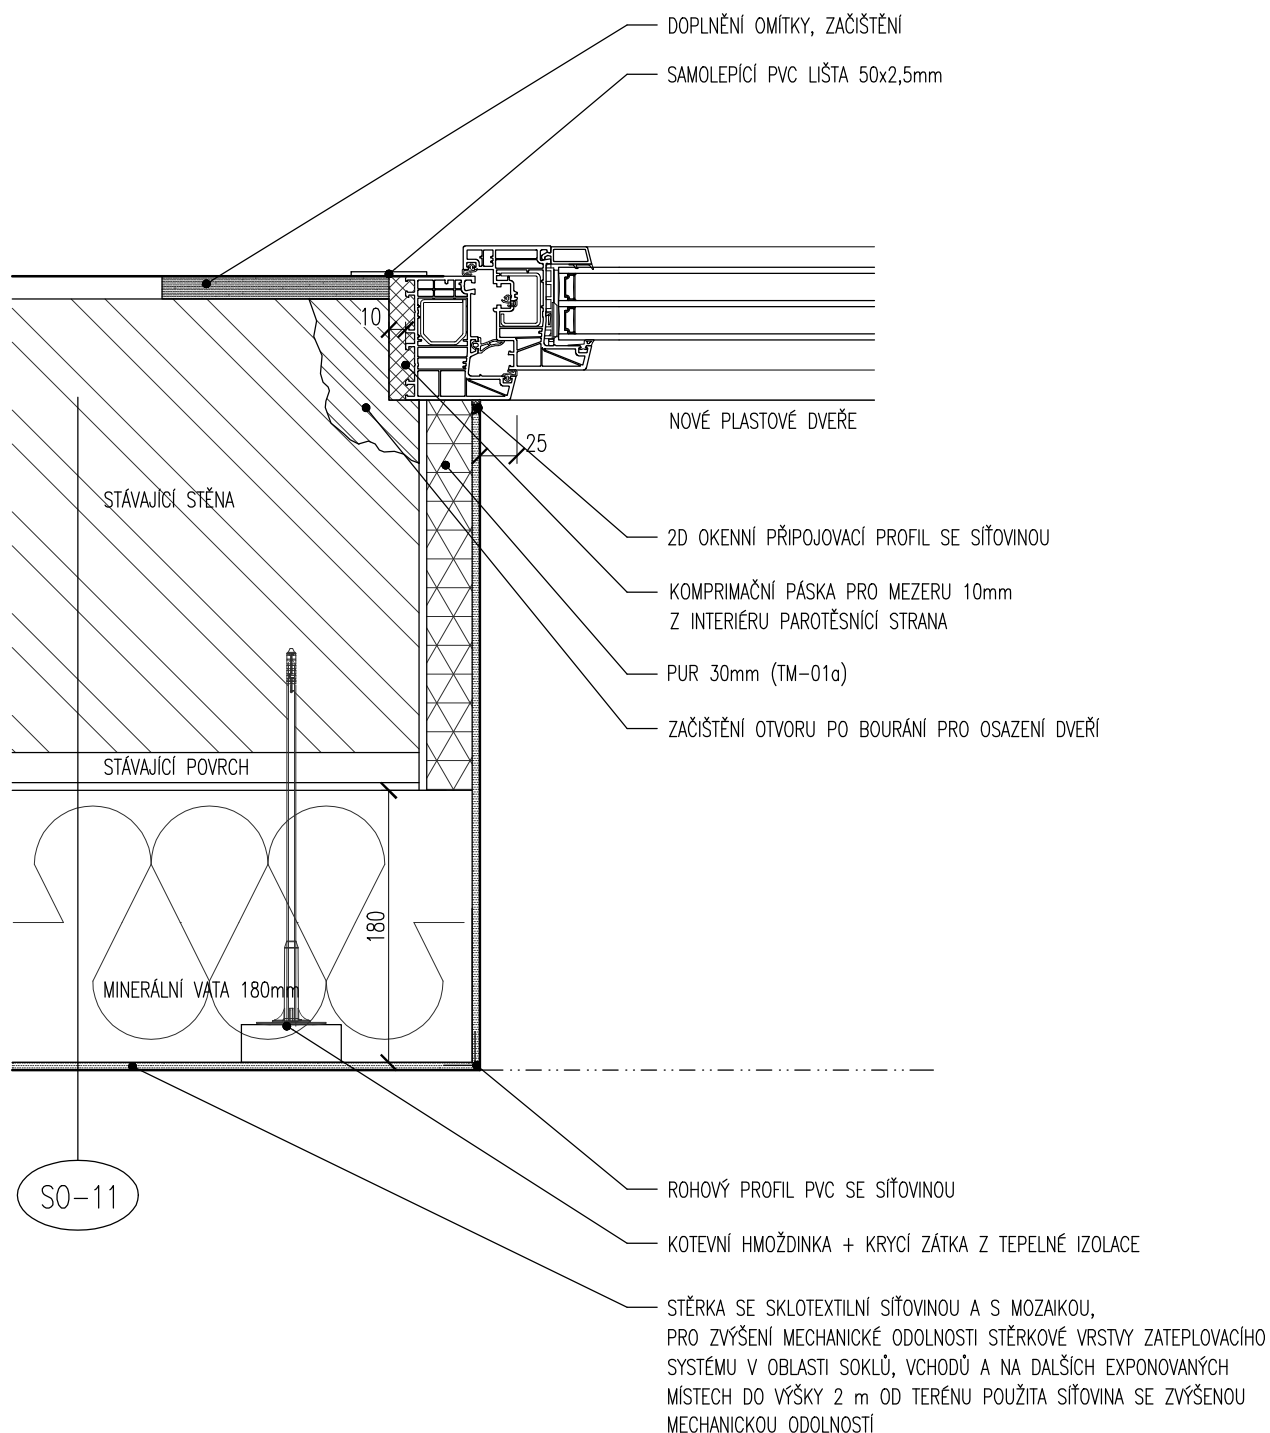

D16 OSTĚNÍ DVEŘÍ
M - 1:5