


KKS : QANF

Trafostanice ZUŠ - rozvaděč 0,4 kV

3 PEN 50Hz 400V / TN-C

ODBĚRNÉ MÍSTO

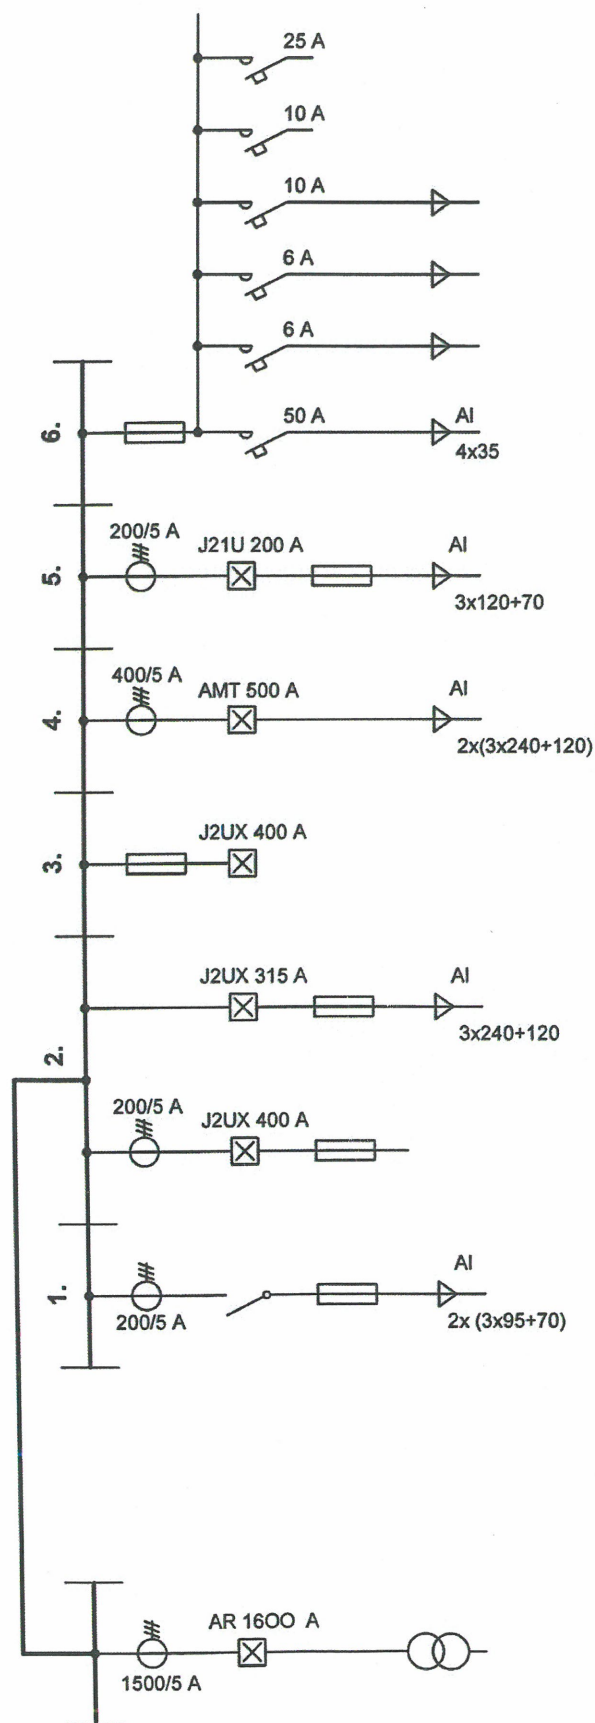

rezerva

rezerva

Zásuvky rozvodna

Světlo venkovní

Světlo rozvodna

○ Dubská č.p. 220 - areál býv. Energie
(Jaroslav Kučera)

Přívod do RIS Jugošatny

○ Stará učňovka - rozv. HR1 (sml. 300A)
(Centropol Energy, a.s.)

rezerva

Záskok. přívod z Teplárny, rozv. r4.5, p.č. 7

rezerva

○ Nová učňovka - rozv. HR1 (sml. 225A)
(Centropol Energy, a.s.)

Trafo 6/0,4kV 0,63 MVA
(nap. z Tepl. r1/15 - k.č.9)