
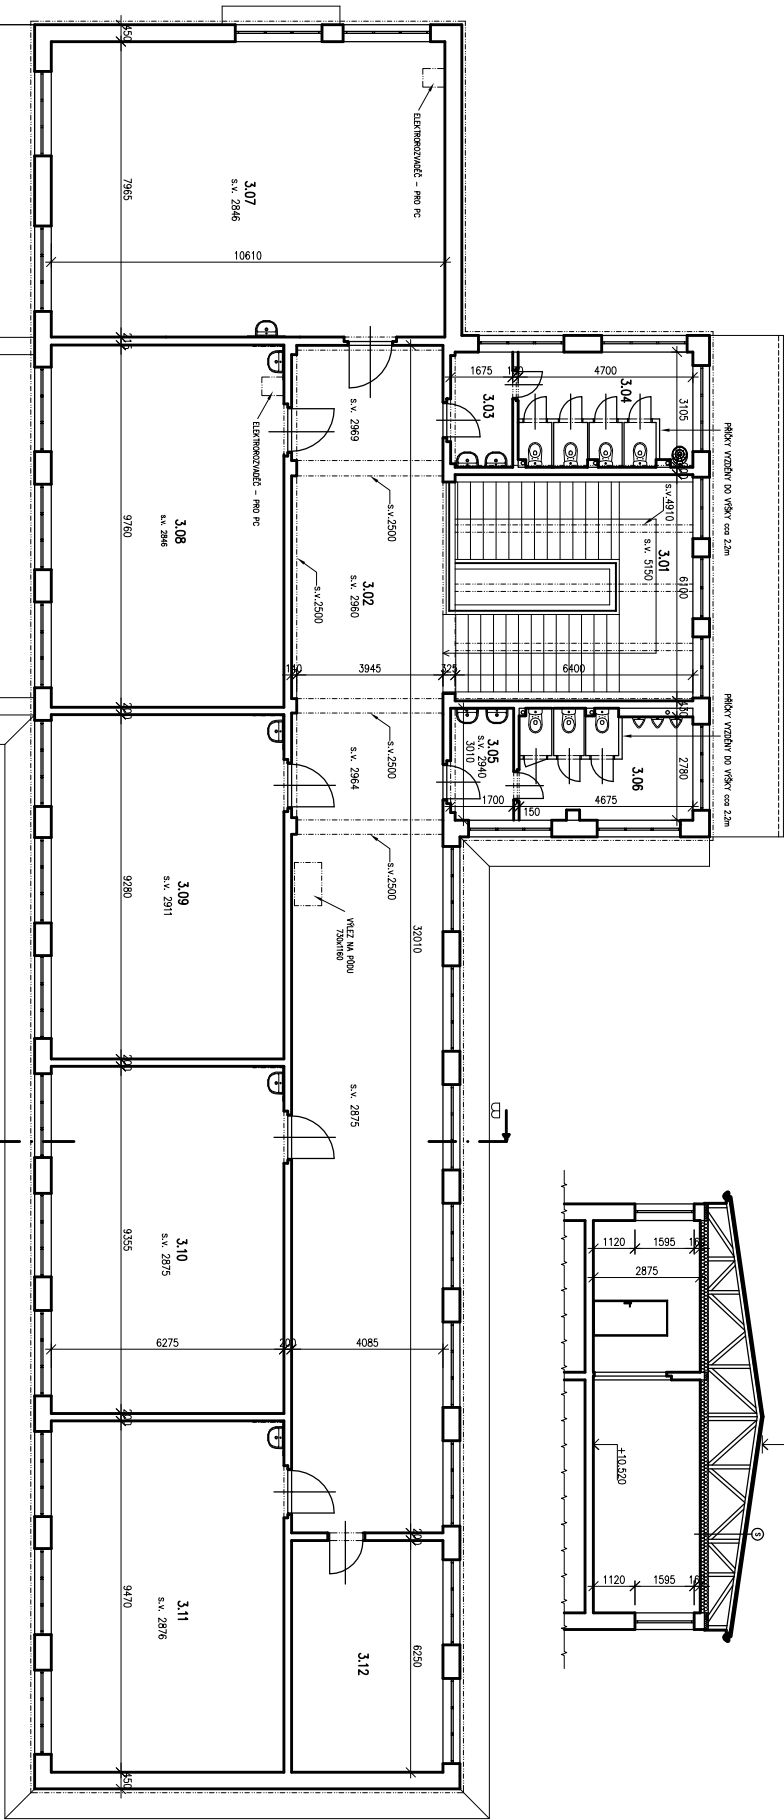


SCHEMATICKÝ ŘEZ B-B'

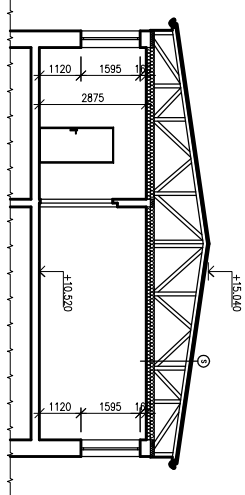

Tabulka měřností

Číslo	Název měřnosti	Měřítko [m]
3.01	PROSTOR SCHODIŠTĚ	30.04
3.02	OKENNA	130.76
3.03	UMÝVÁKNA	5.36
3.04	WC	14.59
3.05	UMÝVÁKNA	5.38
3.06	WC	11.58
3.07	OKENNA	64.51
3.08	OKENNA	61.23
3.09	OKENNA	56.43
3.10	OKENNA	56.7
3.11	OKENNA	59.42
3.12	KUCHĚŤ	75.53
CELKOVÁ MĚŘNOST		334.38

- ⑤ – STAVAJÍCÍ STŘEŠNÍ KRYTINA – ZVUKOVÝ SINEKL – PRKENÝ ZAKLOP – SBLÍŽENÝ PŘÍHRADOVÝ VAZNÍK – VZDUCHOVÁ MEZERA – TEPLOTA IZOLACE – MINERÁLNÍ VATA TL. 160 MM – SÁDROKARTONOVÝ POHLED – VNITRNÍ VÝMALBA



±0,000 = 334,38

VEDOUcí ZAKAZK:	OPROJEKOVÁ PRACOVNÍ:	VYPRACOVAL:
ING. JAROMÍR CHVÁTIL	ING. LADISLAV BOUŠKOVÁ	ING. LADISLAV BOUŠKOVÁ
ENERGETICKÉ ÚSPORY NA OBJEKTU ŠKOLY SOŠ a SOU, KLADNO, DUBSKÁ		
Číslo	ZÁKAZNÍKOVÝ OBJEKT	STUPNĚ
INVESTOR	Střední odborná škola a střední odborné učiliště Kladno, Dubská 272 03 Kladno	DPS
Číslo	D.1.1. ARCHITECTONICKÉ A STAVĚBNÉ TECHNICKÉ ŘEŠENÍ D.1.1b. VÝKRESOVÁ ČÁST	VERZE
OBJEM	STAVAJÍCÍ STAV - PUDOVY 3NP + SCHEMATICKÝ ŘEZ B-B'	Č. ZAKAZK:
		6044
		1:100
		PRŮBĚH
		Č. VÝKRESU
		4.

ARIPROS s.r.o.
ARCHITECTONICKÝ PROJEKTOVÝ ÚSTAV

Zakazníkovi: 2286, 272 01 Kladno - Křesťanský
tel.: 312 246 02
e-mail: info@aripros.cz

ICD 281 74 836