Pohled "J"

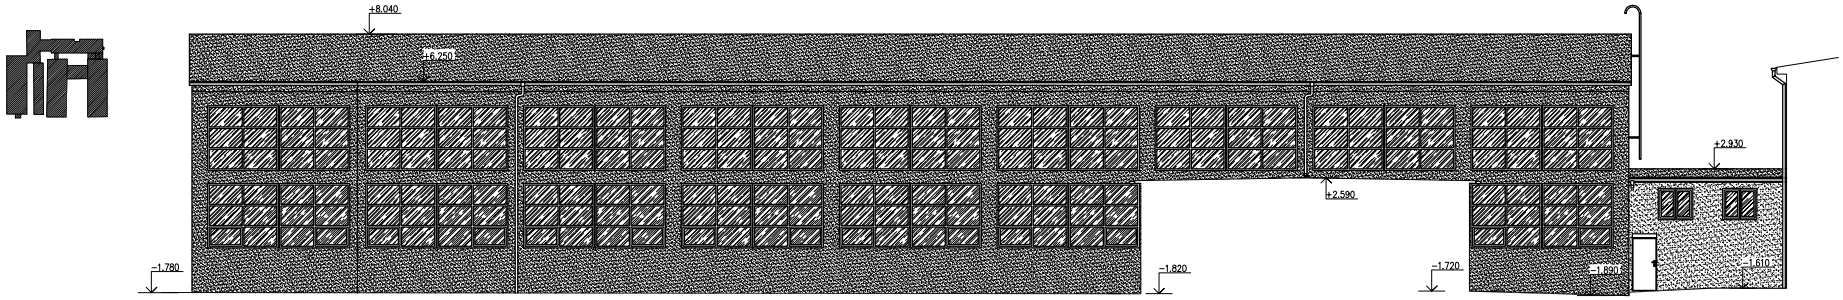

Pohled "K"

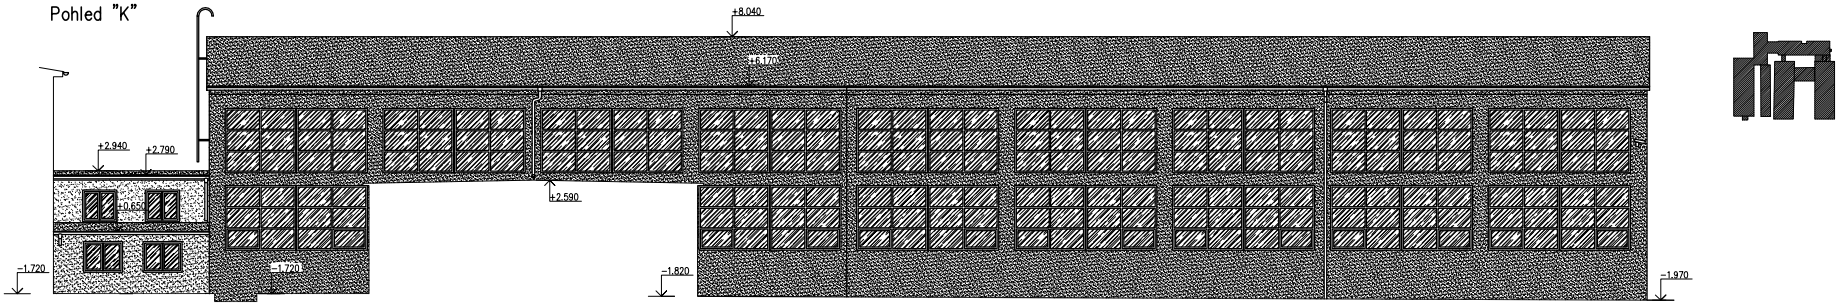

Pohled "L"

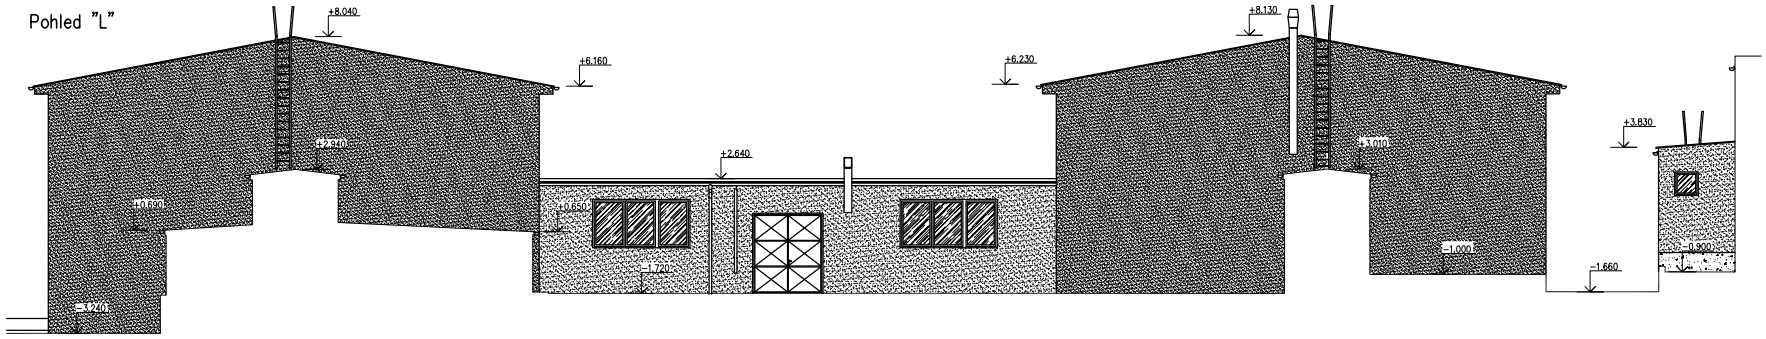

±0,000 = 337,85

VEDOUCÍ ZAKÁZKY: ING. JAROMÍR CHVÁTAL	ODPOVĚDNÝ PROJEKTANT: ING. LIBUŠE BOUŠKOVÁ	VYPRACOVAL: ING. LIBUŠE BOUŠKOVÁ	ARIPROS s.r.o. Železničářů 2286, 272 01 Kladno tel.: 312 246 002 e-mail: info@aripros.cz IČO: 261 74 936
AKCE	ENERGETICKÉ ÚSPORY NA OBJEKTU DÍLEN VČETNĚ ADMINISTRATIVNÍ BUDOVY, SOŠ a SOU, KLADNO, DUBSKÁ		
ČÁST	ZATEPLENÍ OBVODOVÉHO PLÁŠTĚ OBJEKTU DÍLEN A ADMIN.BUDOVY		STUPEŇ: DPS
INVESTOR	Střední odborná škola a střední odborné učiliště, Kladno, Dubská Dubská 967 272 03 Kladno		FORMÁTY: 10 xA4 / MĚŘÍTKO: 1:100 / Č. ZAKÁZKY: 303 116
ČÁST	D.1.1. ARCHITEKTONICKÉ A STAVEBNĚ TECHNICKÉ ŘEŠENÍ D.1.1.b. VÝKRESOVÁ ČÁST		DATUM: červen 2016 / PARÉ:
OBSAH	STÁVAJÍCÍ STAV - POHLEDY		Č. VÝKRESU D.1.1.b. 4.