



PETR KOLOUCH elektroslužby Vítězná 2536 Kladno	Kreslil:	Dundr	SOŠ a SOU Kladno, Dubská 967 Výměňíková stanice SOŠ a SOU, Dubská – budova dílen Napřjení regulátoru a modulů	Zak.číslo:	15201
	Schválil:	Kolouch		Obor:	ELEKTRO
	Dne:	13.11.2015		Stupeň:	P P
				Č.výkr.:	E1

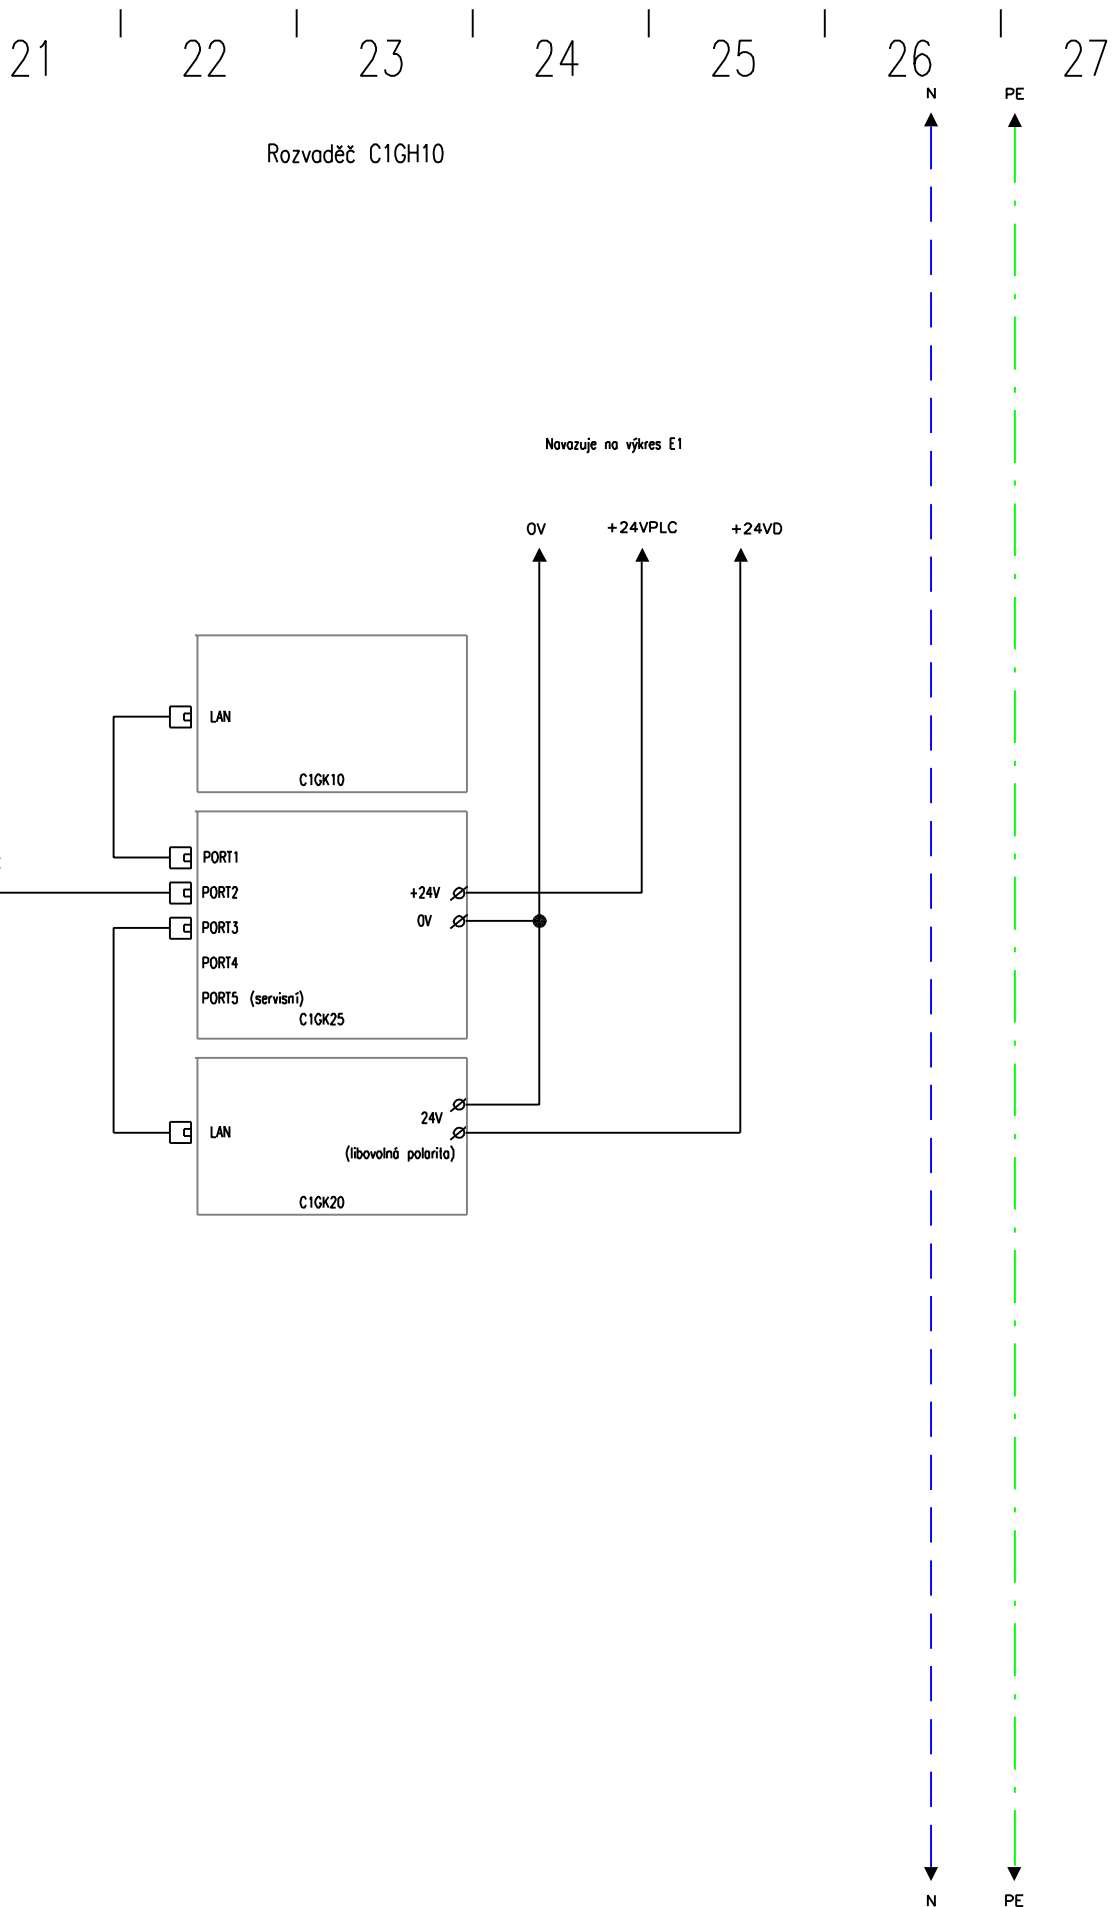

PETR KOLOUCH elektroslužby Vítězná 2536 KLADNO	Kreslil: Dundr	Investor: SOŠ a SOU Kladno, Dubská 967	Zak.číslo: 15201
	Schválil: Kolouch	Akce: Výměňníková stanice SOŠ a SOU, Dubská – budova dílen	Obor: ELEKTRO
	Dne: 13.11.2015	Název: LAN komunikace	Stupeň: P P
			Č.výkr.: E2

31 | 32 | 33 | 34 | 35 | 36 | 37

# Rozvaděč C1GH10

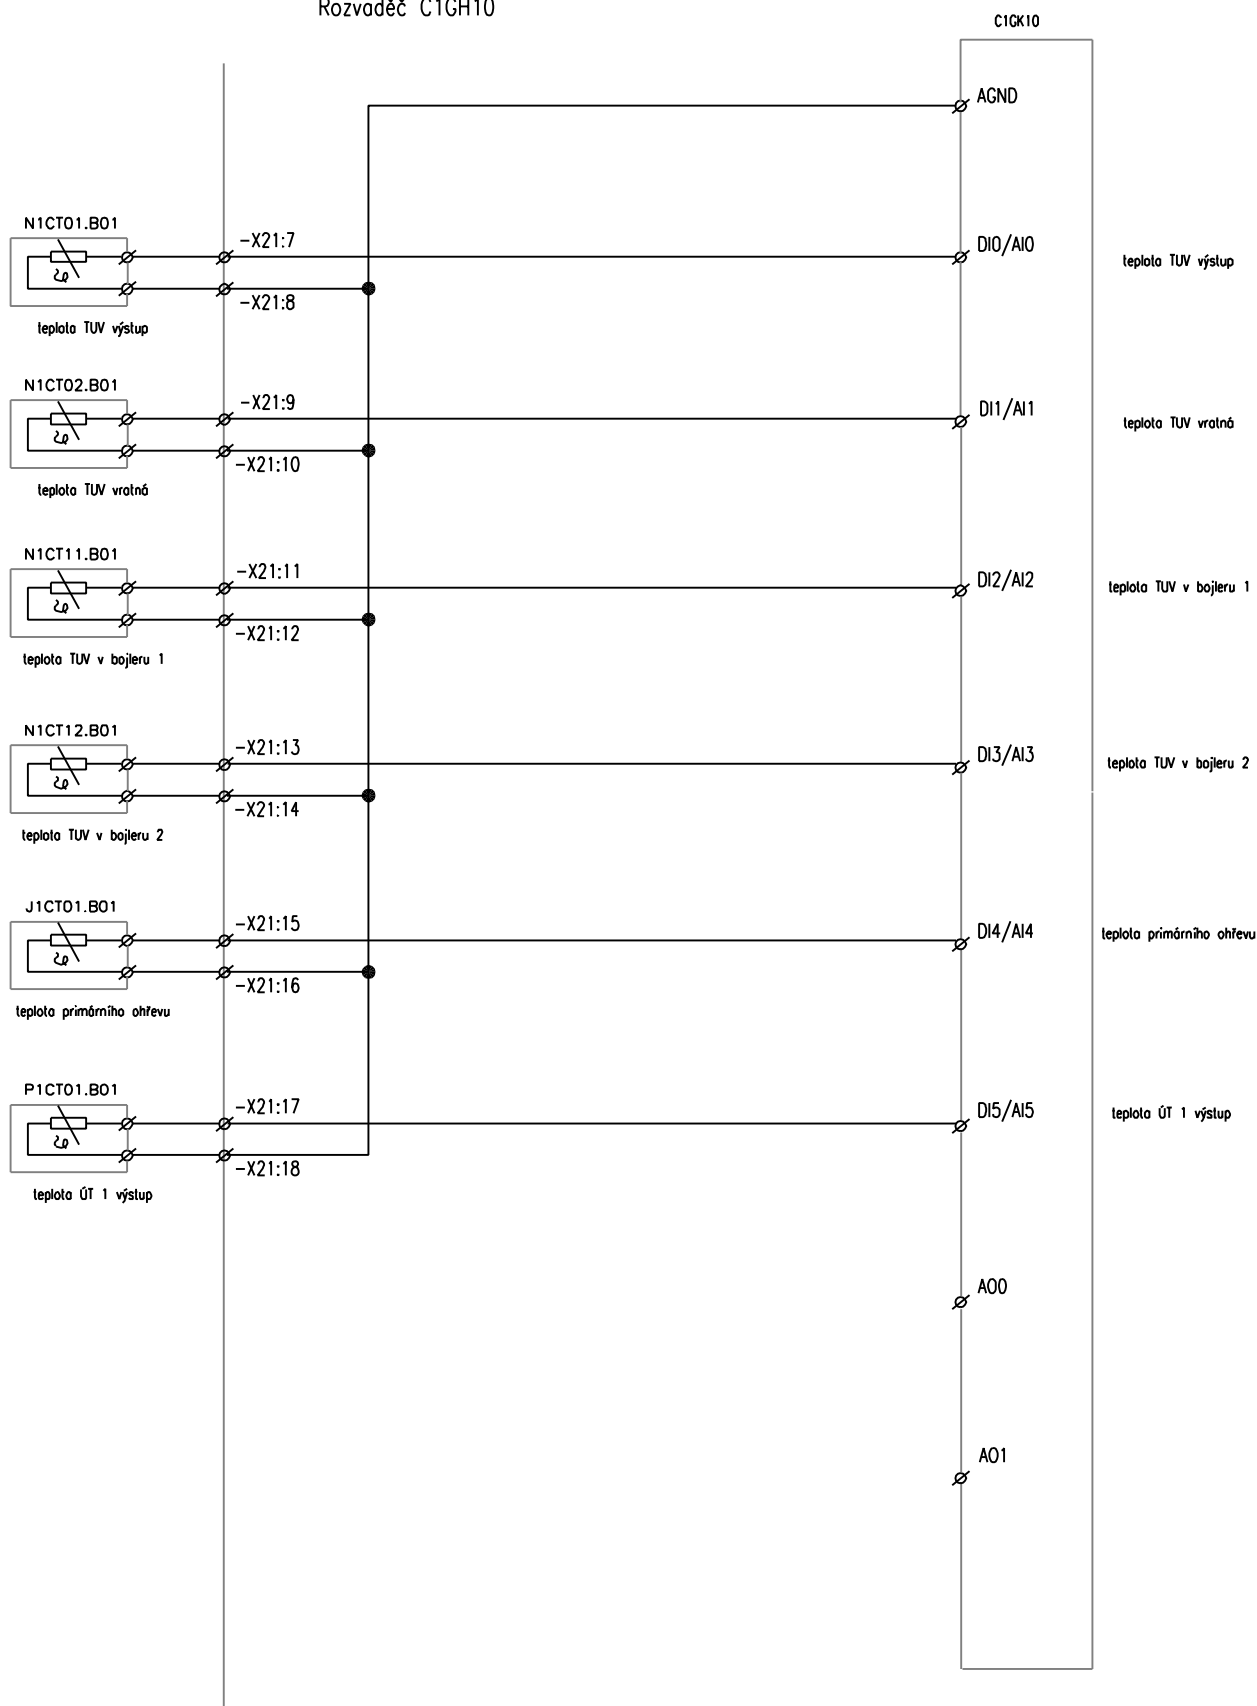

PETR KOLOUCH  
elektroslužby  
Vítězná 2536  
KLADNO


Kreslil: Dunder  
Schválil: Kolouch  
Dne: 13.11.2015

Investor: SOŠ a SOU Kladno, Dubská 967  
Akce: Výměníková stanice SOŠ a SOU, Dubská – budova dílen  
Název: Rozvaděč C1GH10 – vstupy na modulu C1GK10 – 1. část

Zak.číslo: 15201  
Obor: ELEKTRO  
Stupeň: P P  
Č.výkr.: E3


41 | 42 | 43 | 44 | 45 | 46 | 47

# Rozvaděč C1GH10

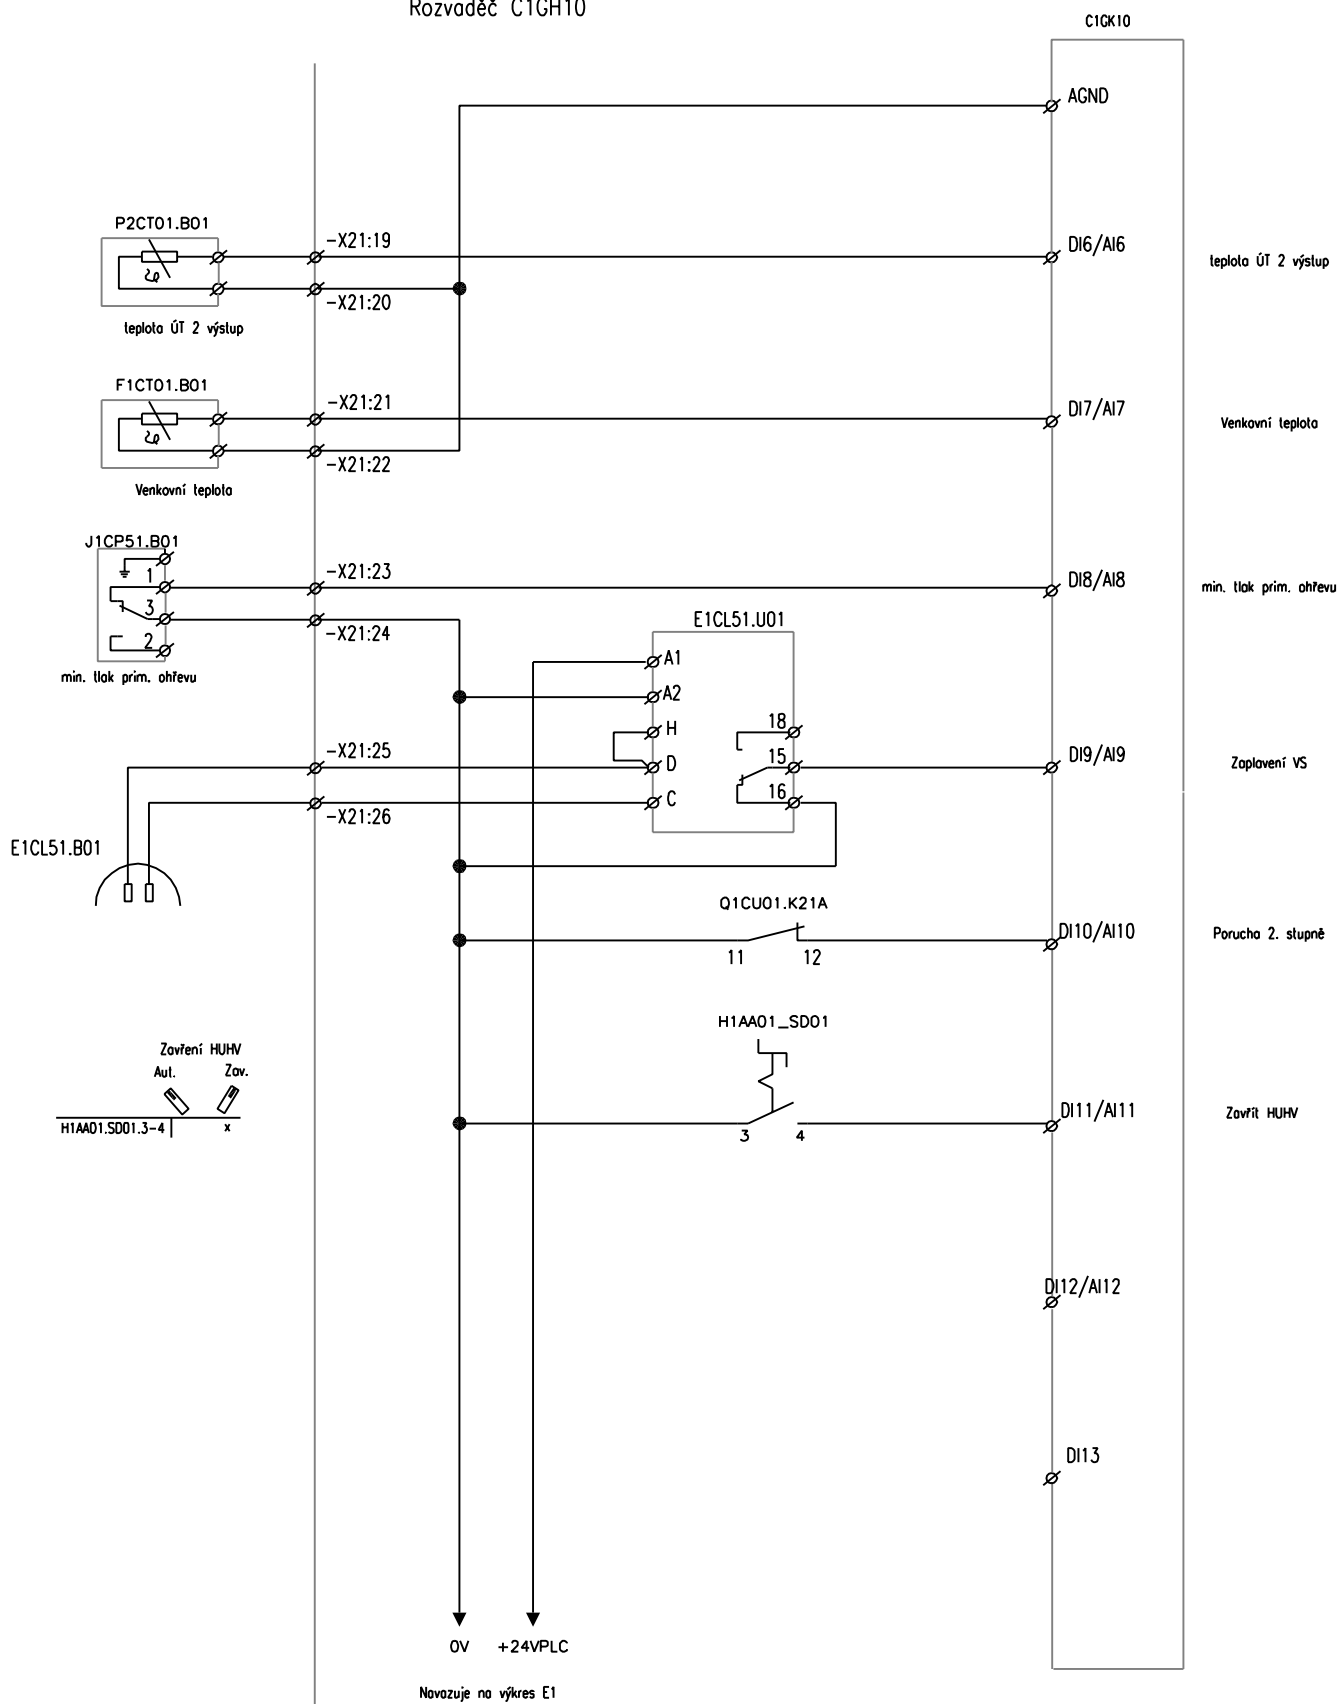


PETR KOLOUCH elektroslužby Vítězná 2536 KLADNO	Kreslil:	Dundr	SOŠ a SOU Kladno, Dubská 967  Výměníková stanice SOŠ a SOU, Dubská – budova dílen  Rozvaděč C1GH10 – vstupy na modulu C1GK10 – 2. část	Zak.číslo:	15201
	Schválil:	Kolouch		Obor:	ELEKTRO
	Dne:	13.11.2015		Stupeň:	P P
				Č.výkr.:	E4

51 | 52 | 53 | 54 | 55 | 56 | 57

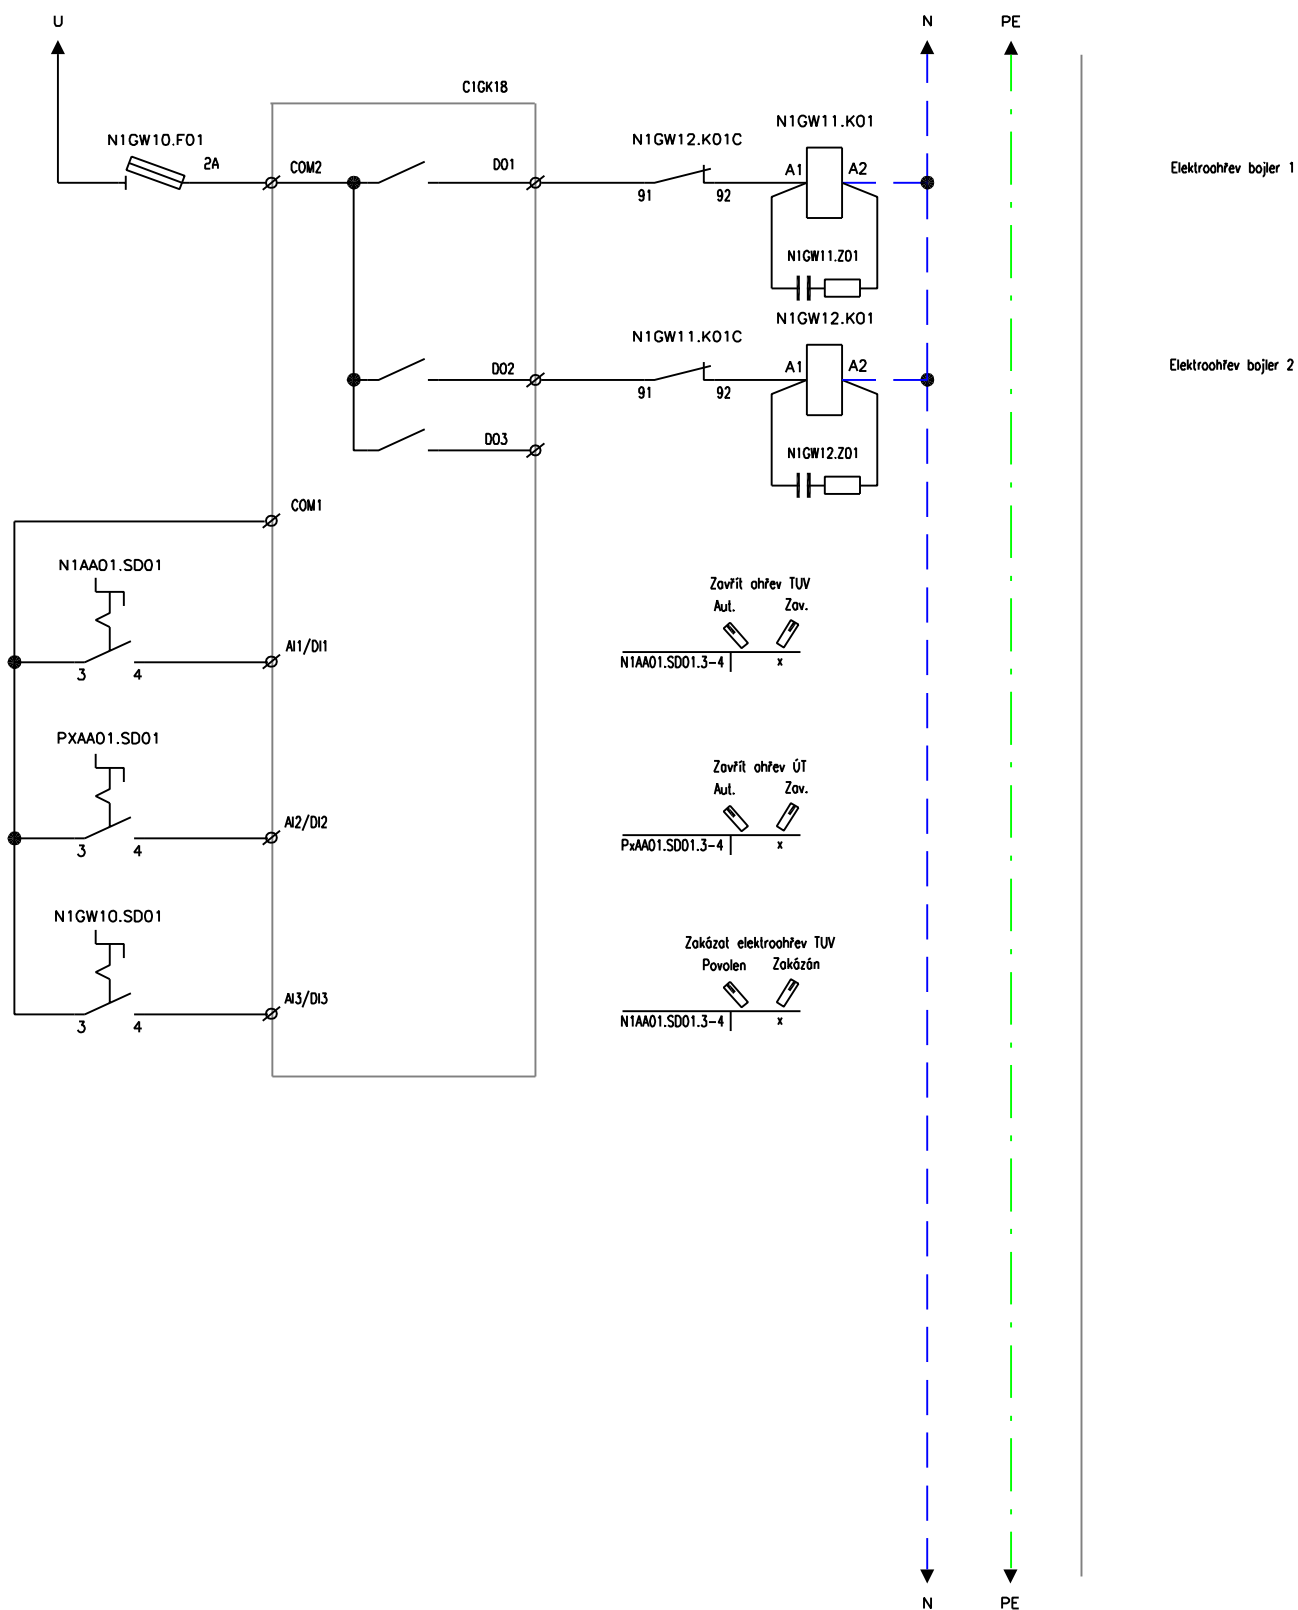


PETR KOLOUCH elektroslužby Vítězná 2536 KLADNO	Kreslil: Dundr	Investor: SOŠ a SOU Kladno, Dubská 967	Zak.číslo: 15201
	Schválil: Kolouch	Akce: Výměníková stanice SOŠ a SOU, Dubská – budova dílen	Obor: ELEKTRO
	Dne: 13.11.2015	Název: Zapojení modulu C1GK18	Stupeň: P P
			Č.výkr.: E5

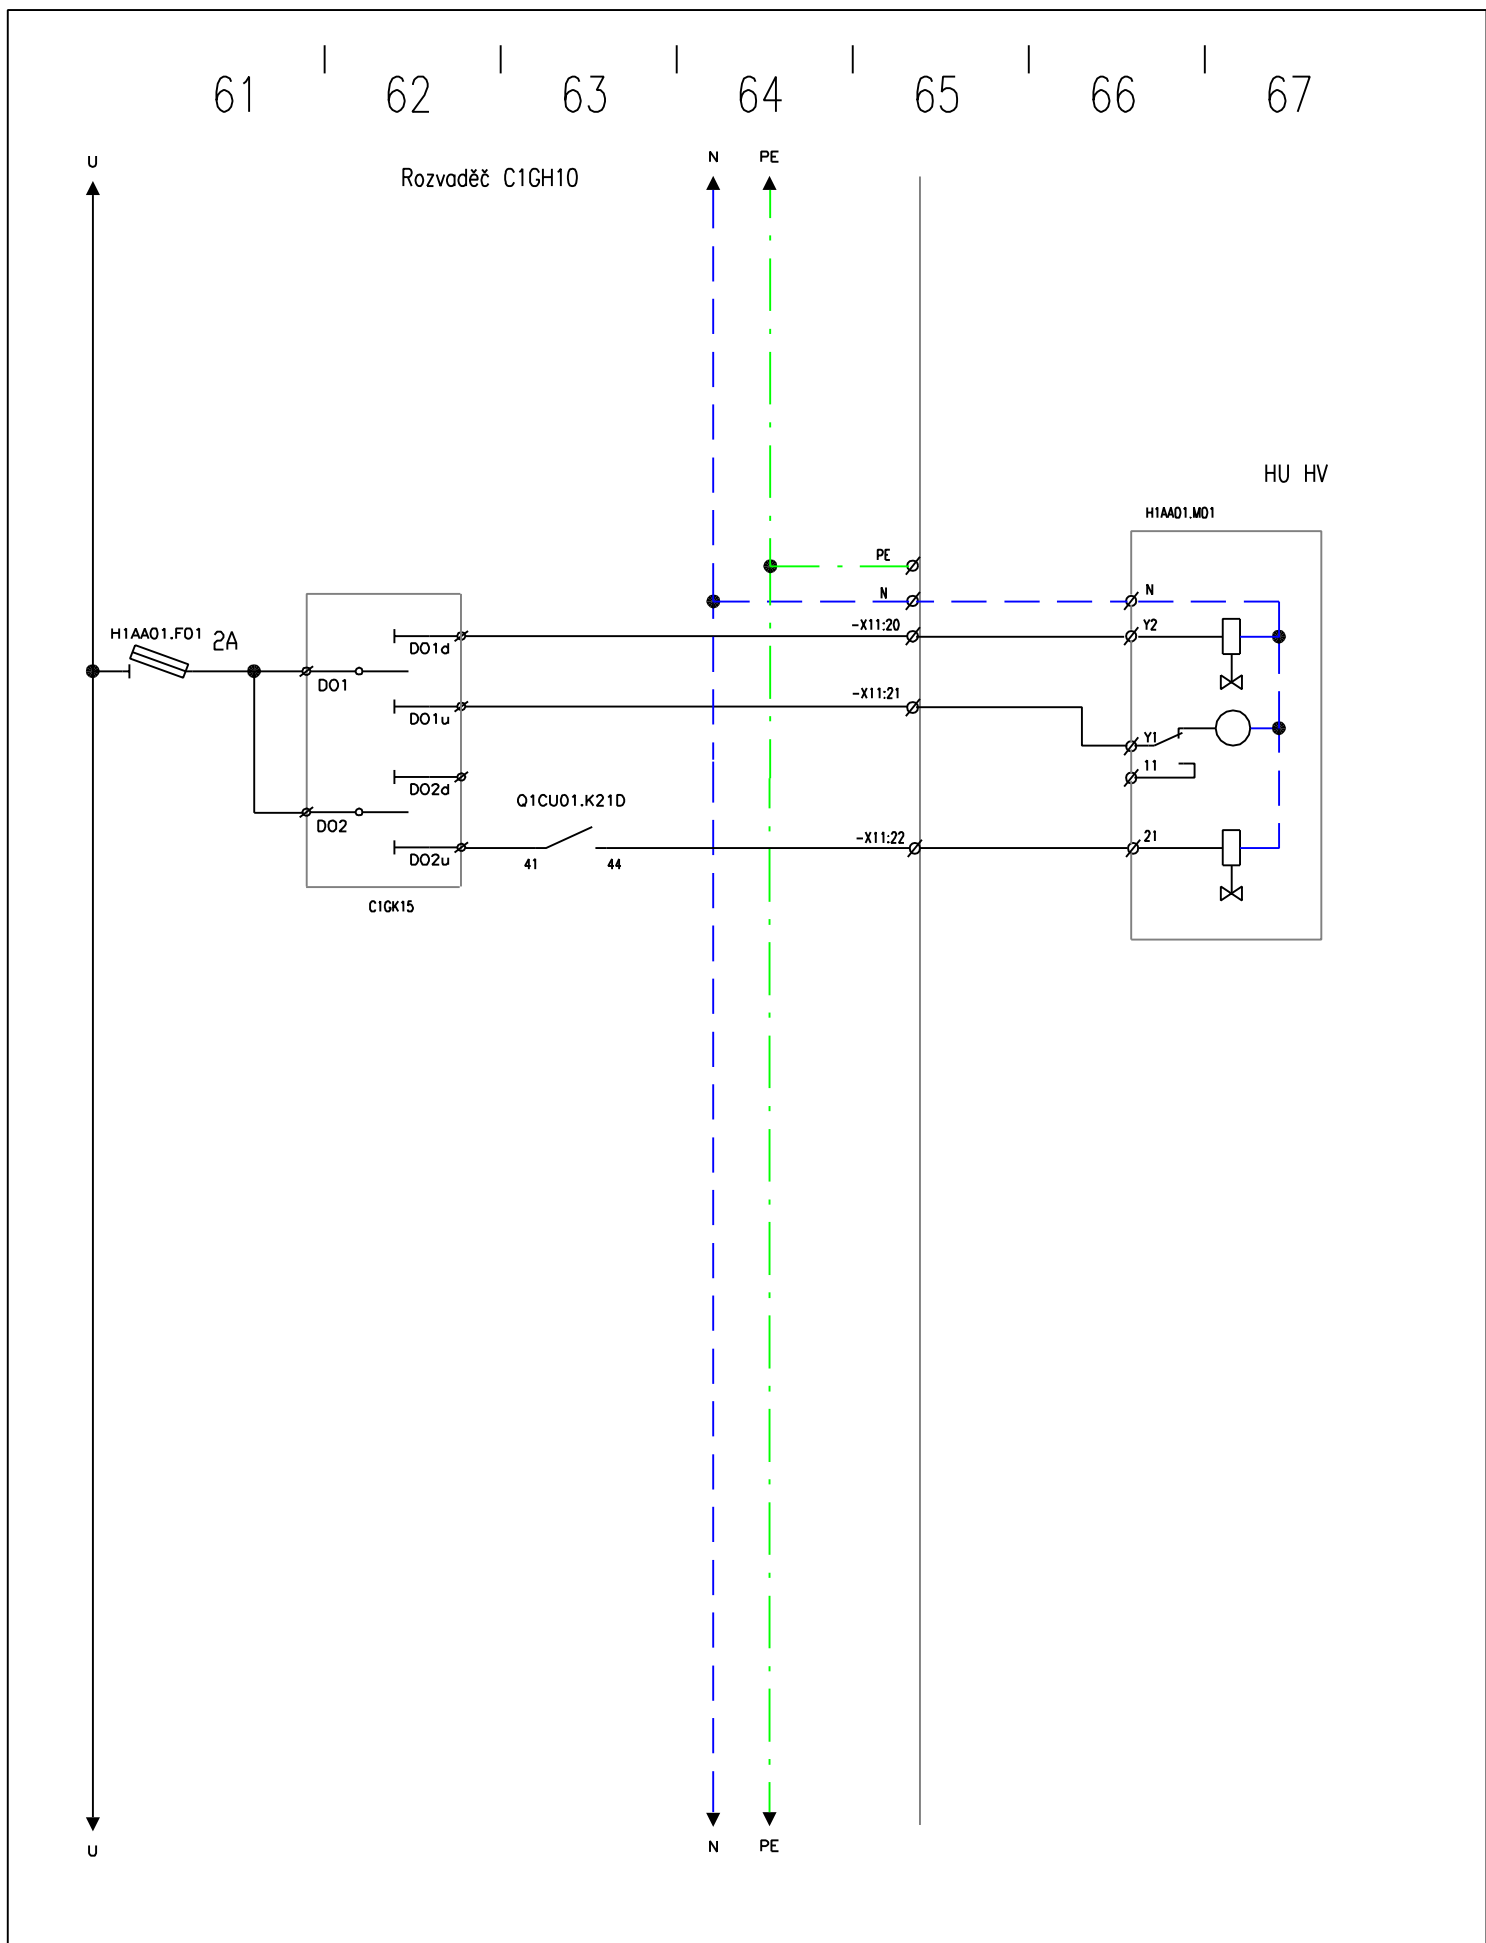


PETR KOLOUCH elektroslužby Vítězná 2536 Kladno	Kreslil: Dundr	Investor: SOŠ a SOU Kladno, Dubská 967	Zak.číslo: 15201
	Schválil: Kolouch	Akce: Výměňíková stanice SOŠ a SOU, Dubská – budova dílen	Obor: ELEKTRO
	Dne: 13.11.2015	Název: Rozvaděč C1GH10 – ovládání pohonu HUHV – H1AA01	Stupeň: P P
			Č.výkr.: E6

71 | 72 | 73 | 74 | 75 | 76 | 77

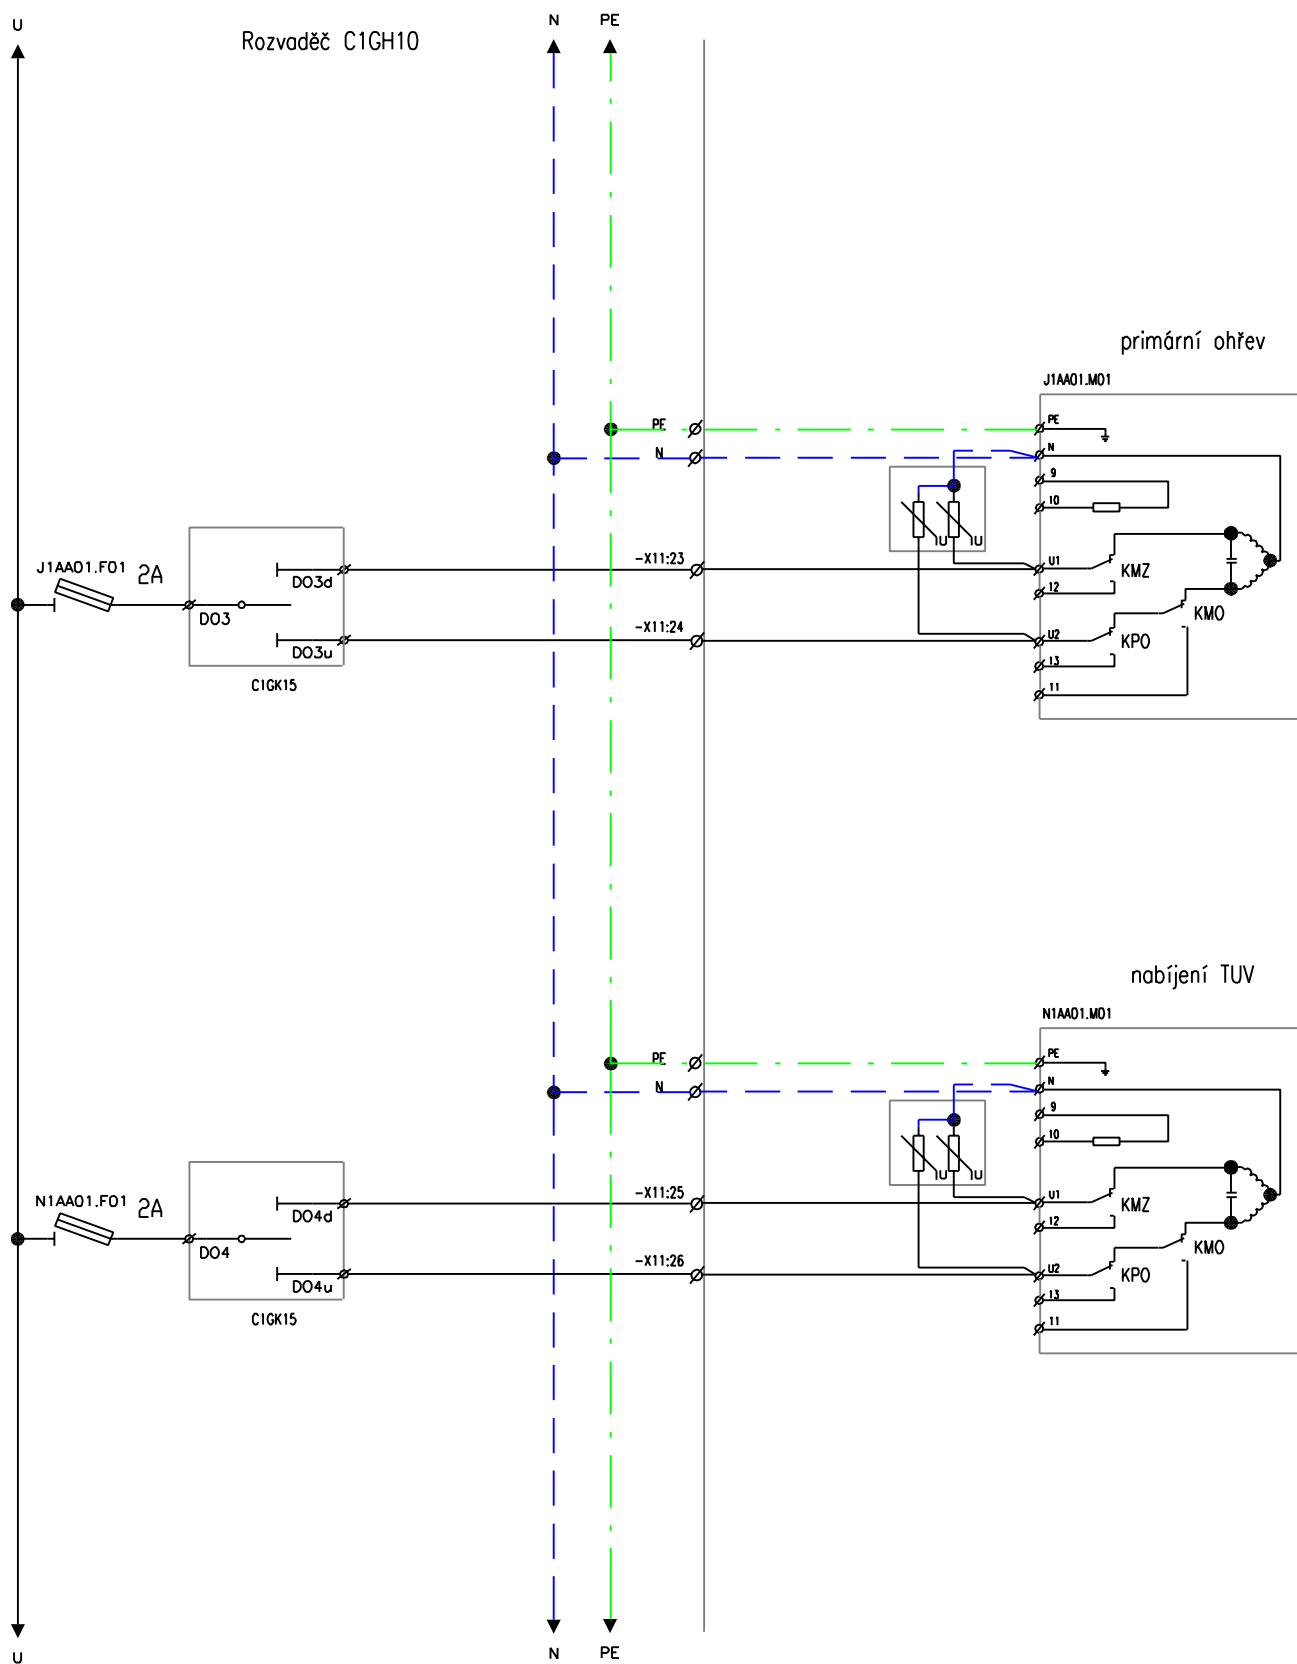

PETR KOLOUCH elektroslužby Vítězná 2536 Kladno	Kreslil: Dundr	Investor: SOŠ a SOU Kladno, Dubská 967	Zak.číslo: 15201
	Schválil: Kolouch	Akce: Výměníková stanice SOŠ a SOU, Dubská – budova dílen	Obor: ELEKTRO
	Dne: 13.11.2015	Název: Rozvaděč C1GH10 – ovládání pohonů prim. ohřevu a nabíjení TUV	Stupeň: P P
			Č.výkr.: E7


81 | 82 | 83 | 84 | 85 | 86 | 87

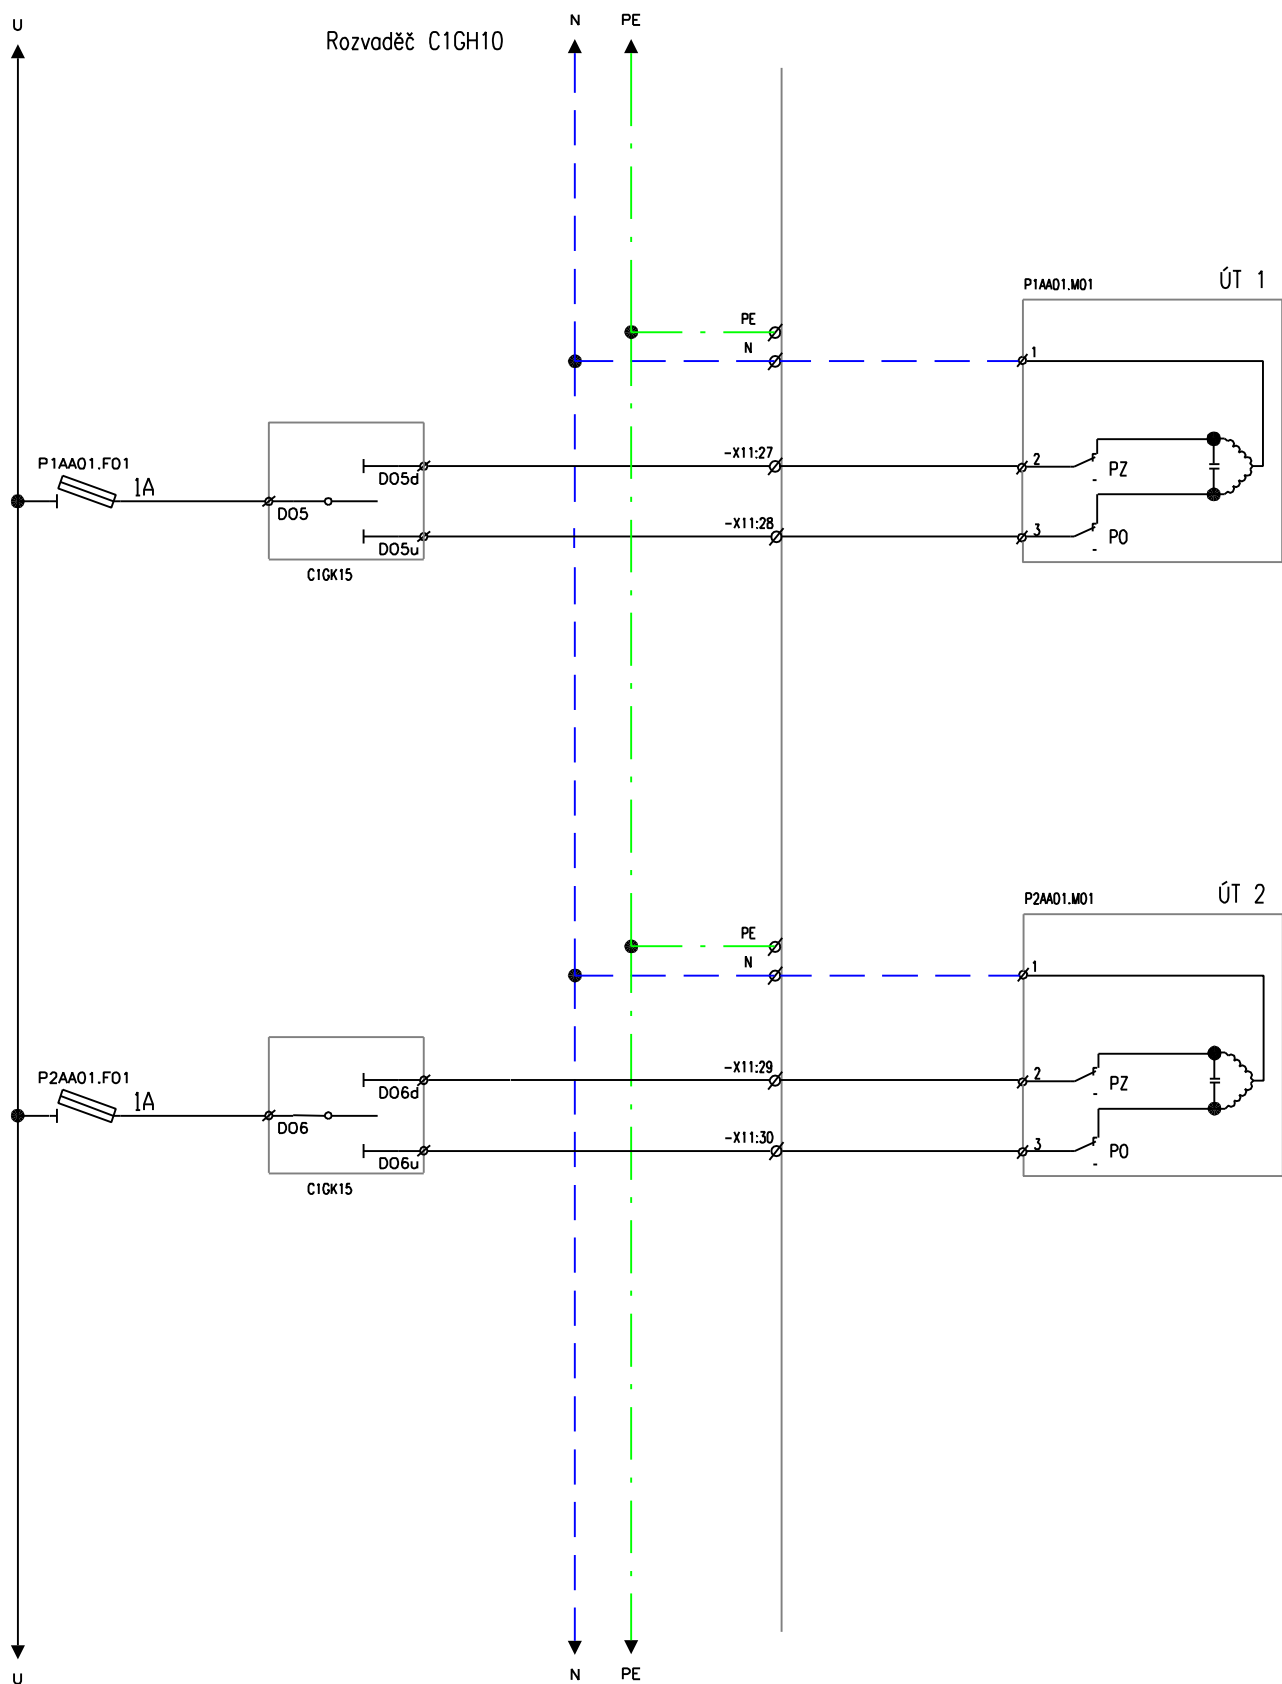

PETR KOLOUCH elektroslužby Vítězná 2536 Kladno	Kreslil: Dundr	Investor: SOŠ a SOU Kladno, Dubská 967	Zak.číslo: 15201
	Schválil: Kolouch	Akce: Výměníková stanice SOŠ a SOU, Dubská – budova dílen	Obor: ELEKTRO
	Dne: 13.11.2015	Název: Rozvaděč C1GH10 – ovládání pohonů směšovacíh ventilů	Stupeň: P P
			Č.výkr.: E8



91 | 92 | 93 | 94 | 95 | 96 | 97

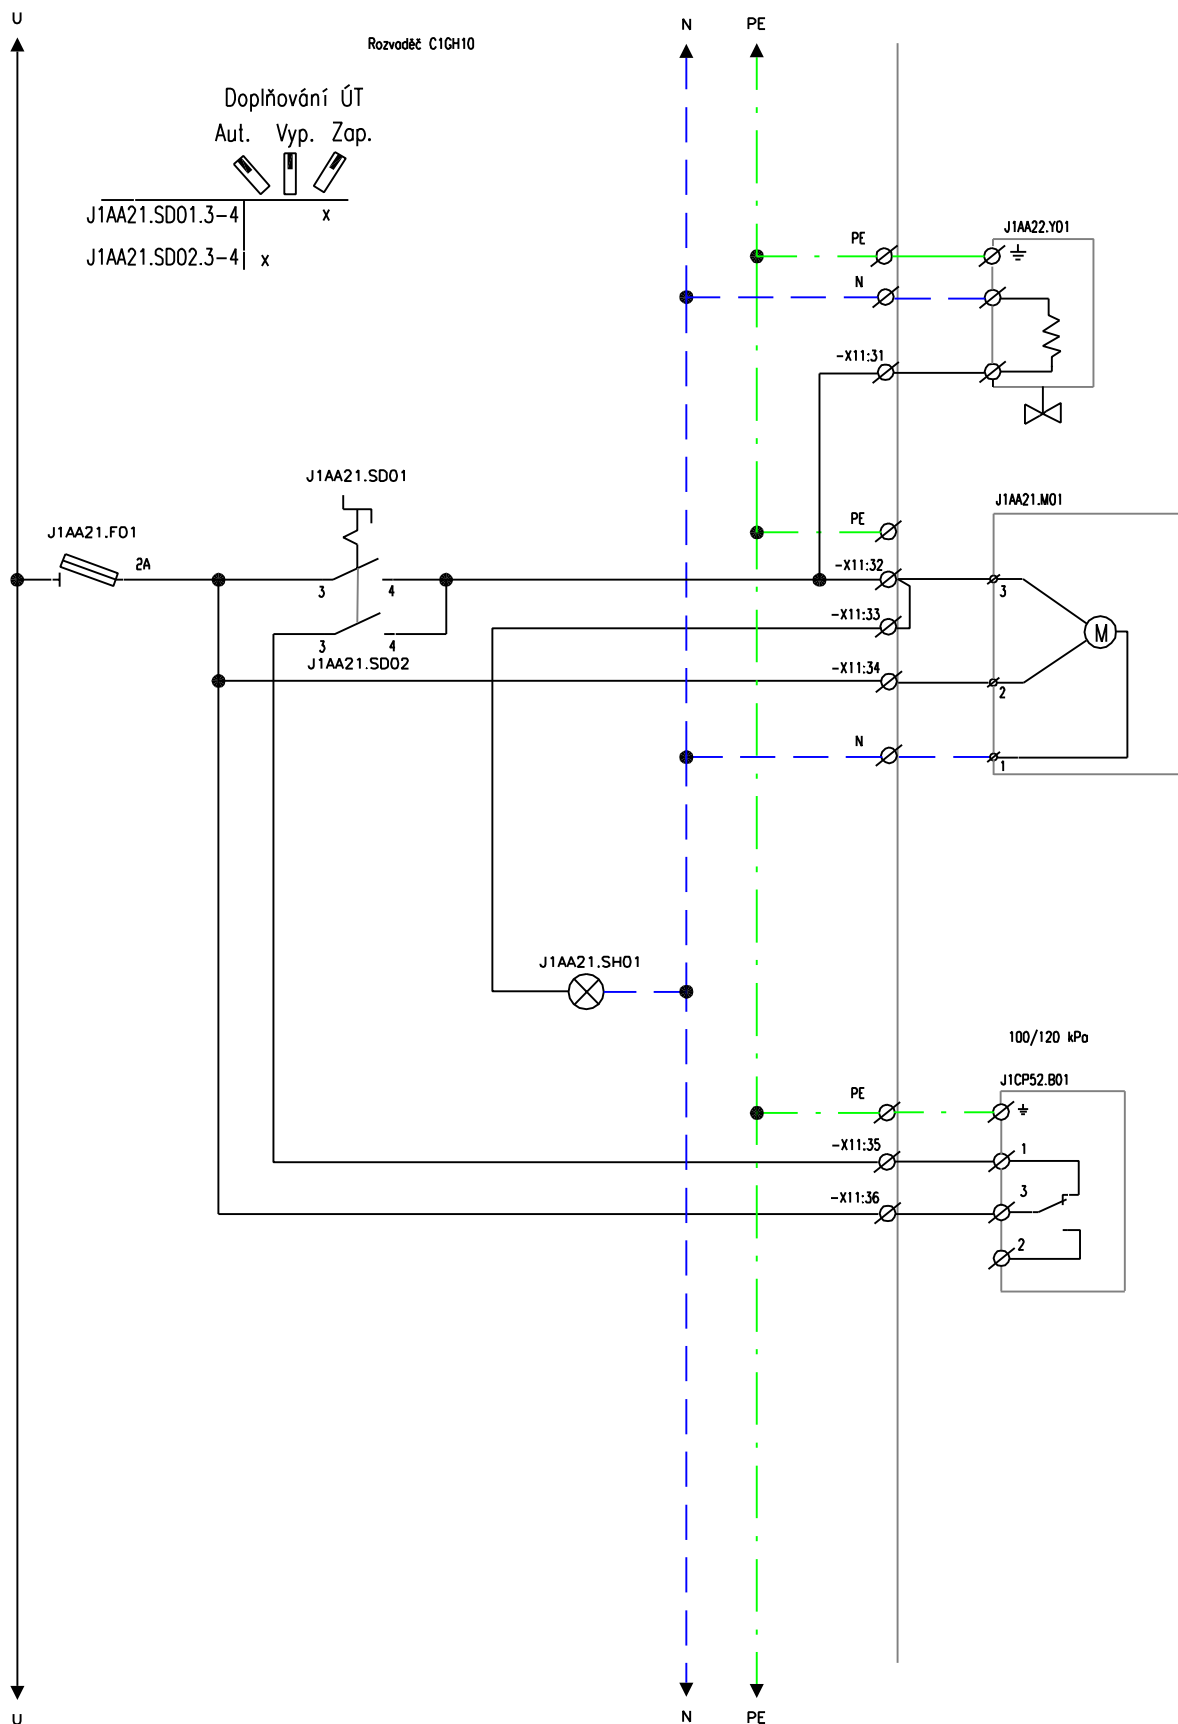


PETR KOLOUCH  
elektroslužby  
Vítězná 2536  
KLADNO

Kreslil: Dundr  
Schválil: Kolouch  
Dne: 13.11.2015


Investor: SOŠ a SOU Kladno, Dubská 967  
Akce: Výměňníková stanice SOŠ a SOU, Dubská – budova dílen  
Název: Rozvaděč C1GH10 – ovládání pohonů doplňování – J1AA21 a J1AA22

Zak.číslo: 15201  
Obor: ELEKTRO  
Stupeň: P P  
Č.výkr.: E9

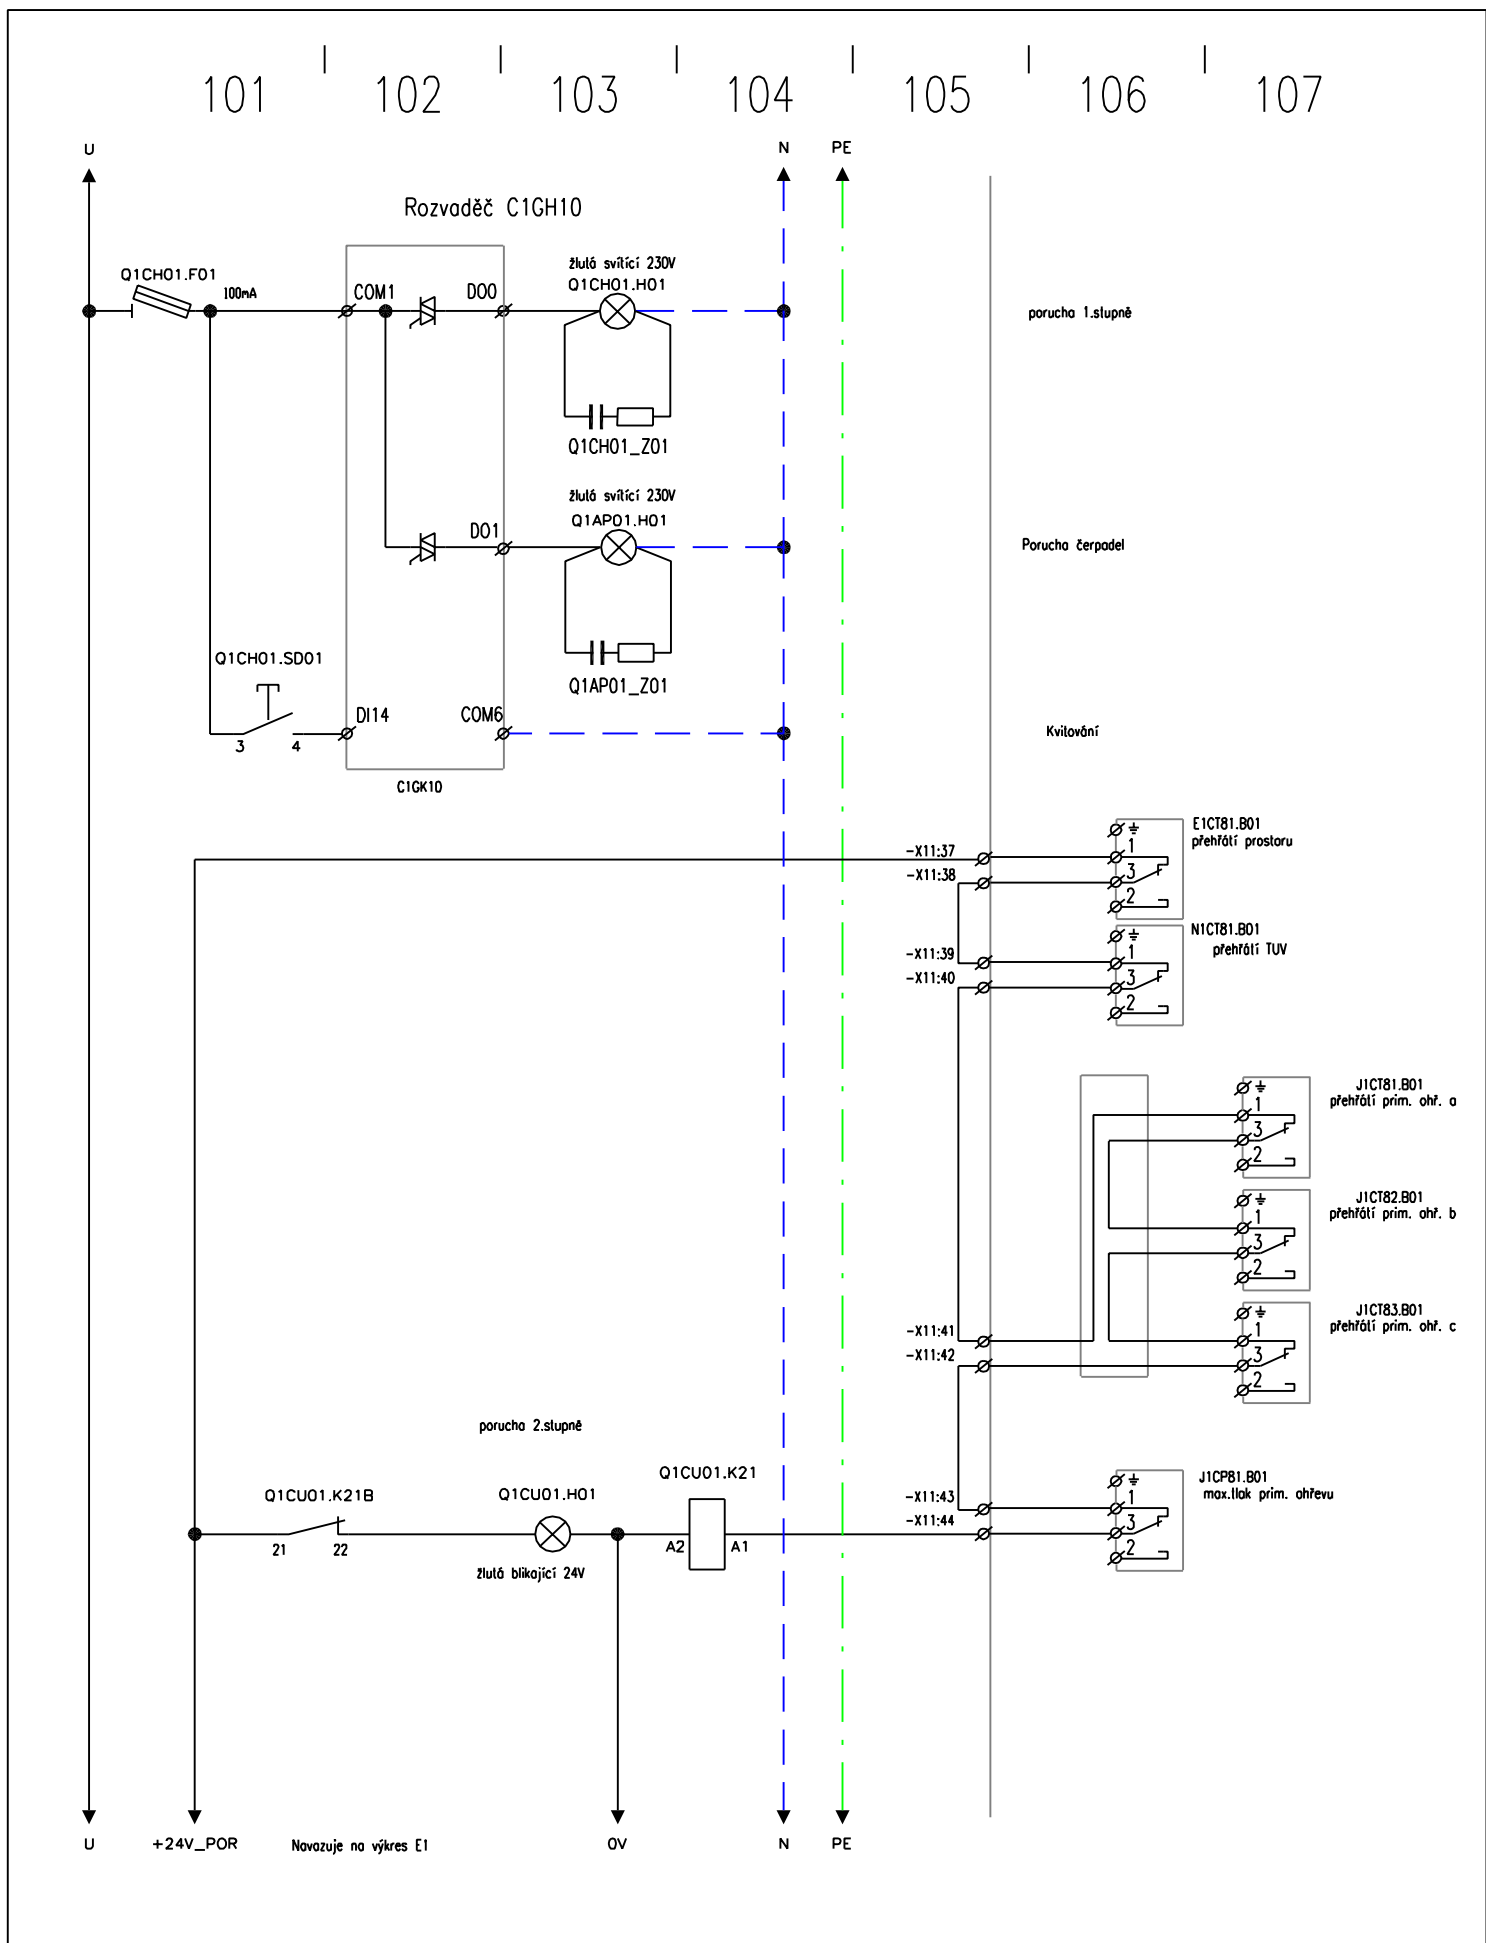


PETR KOLOUCH elektroslužby Vítězná 2536 Kladno	Kreslil:	Dundr	SOŠ a SOU Kladno, Dubská 967 Výměníková stanice SOŠ a SOU, Dubská – budova dílen C1GH10 – signalizace poruch	Zak.číslo:	15201
	Schválil:	Kolouch		Obor:	ELEKTRO
	Dne:	13.11.2015		Stupeň:	P P
	Název:			Č.výkr.:	E10




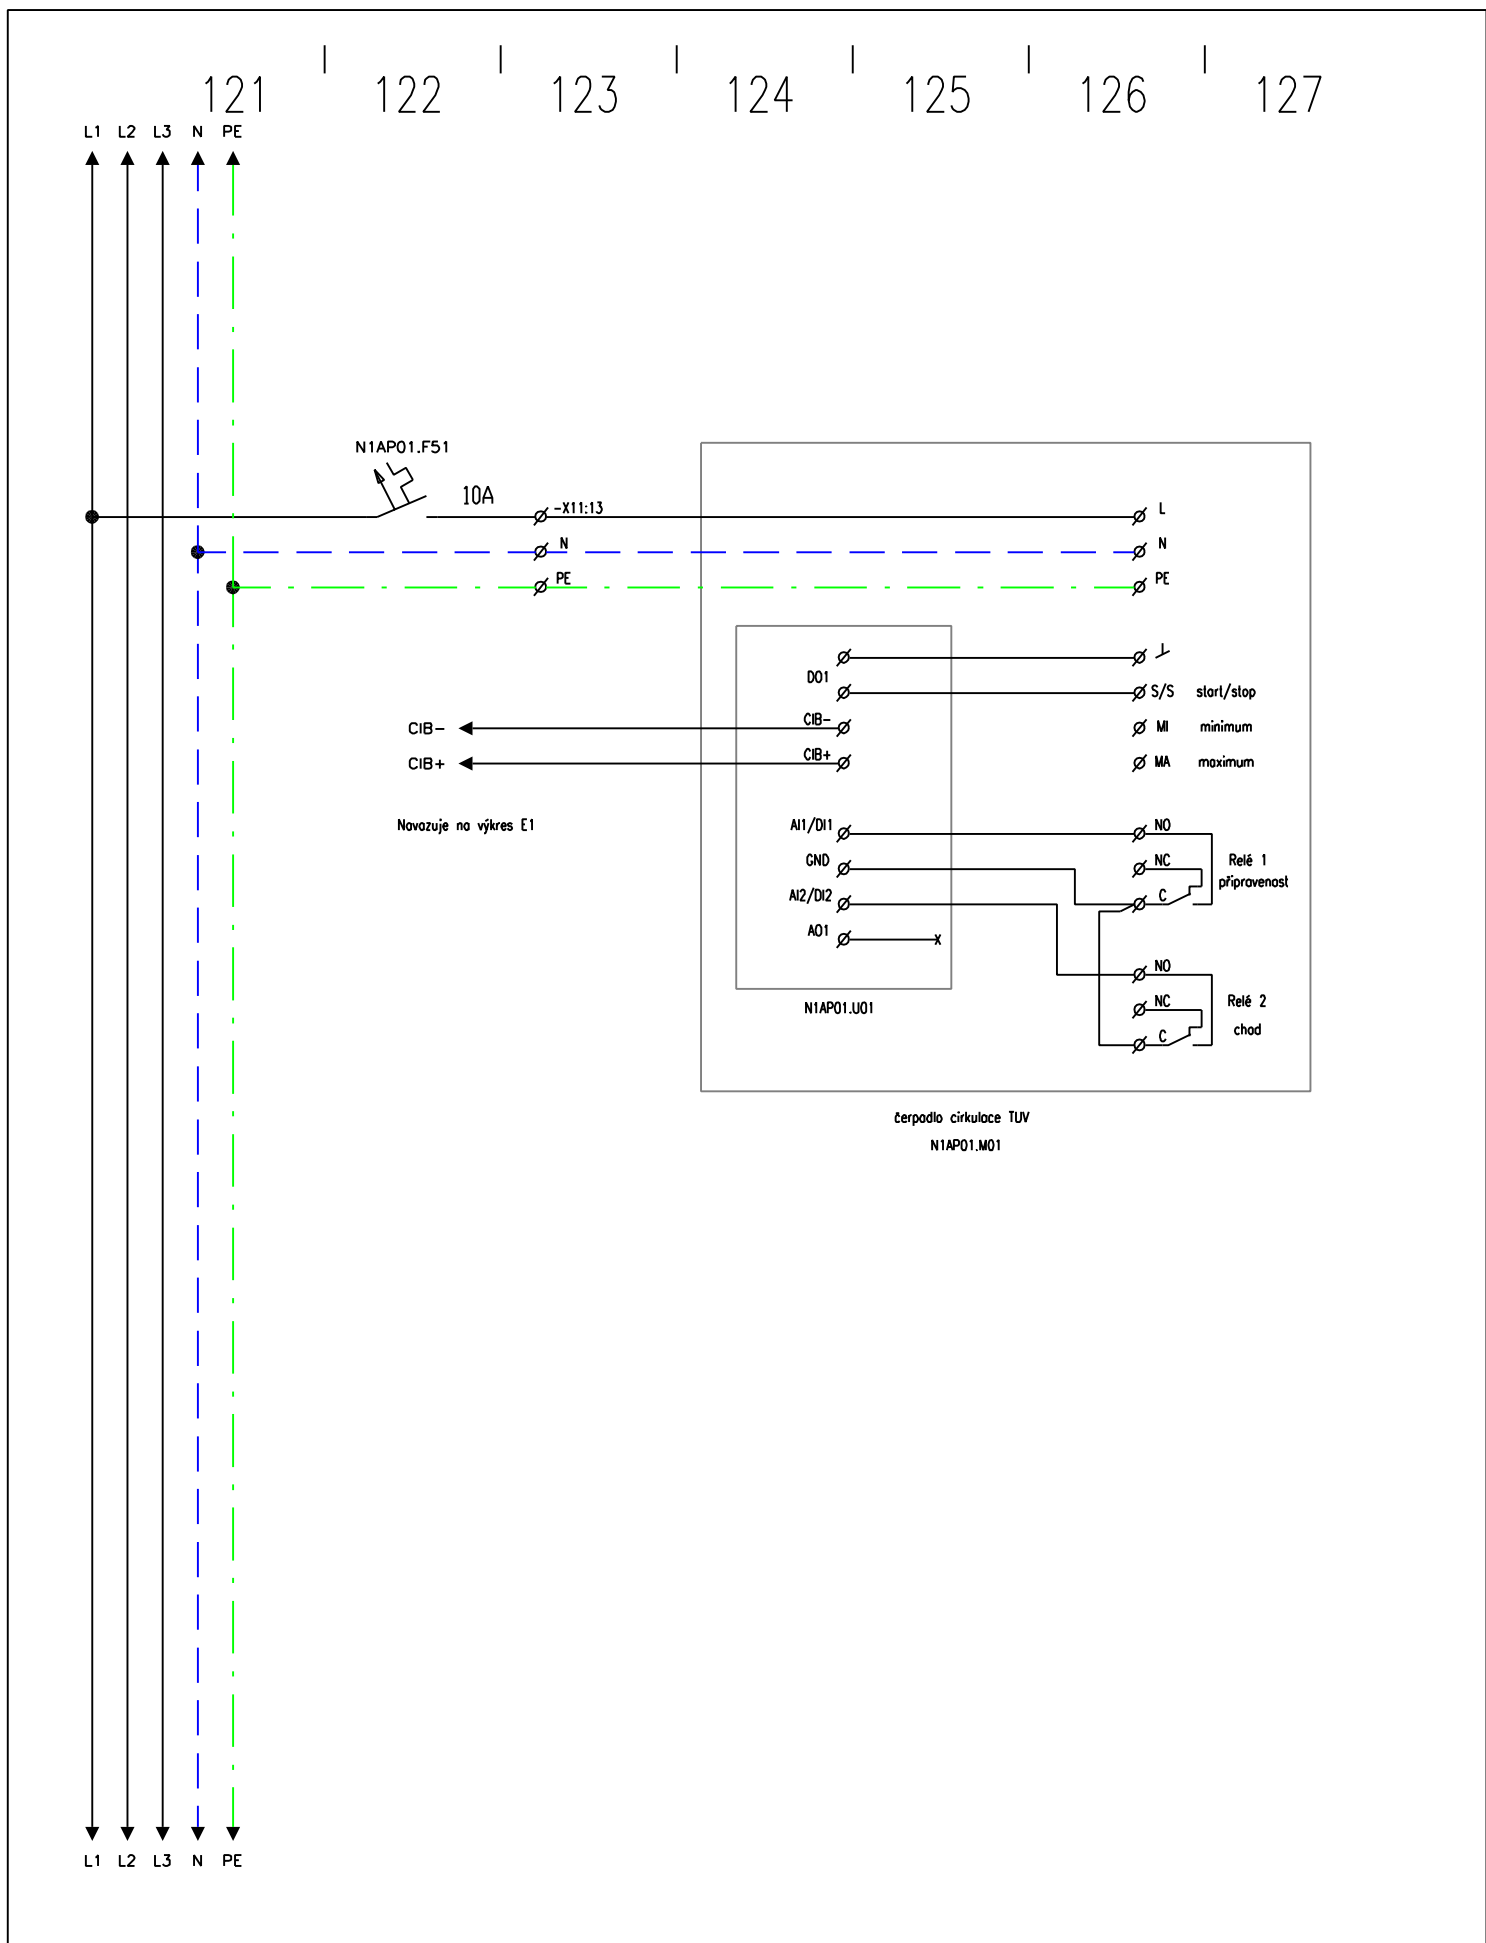


PETR KOLOUCH elektroslužby Vítězná 2536 Kladno	Kreslil: Dundr	Investor: SOŠ a SOU Kladno, Dubská 967	Zak.číslo: 15201
	Schválil: Kolouch	Akce: Výměníková stanice SOŠ a SOU, Dubská – budova dílen	Obor: ELEKTRO
	Dne: 13.11.2015	Název: Ovládání čerpadla cirkulace TUV – N1AP01	Stupeň: P P
			Č.výkr.: E12

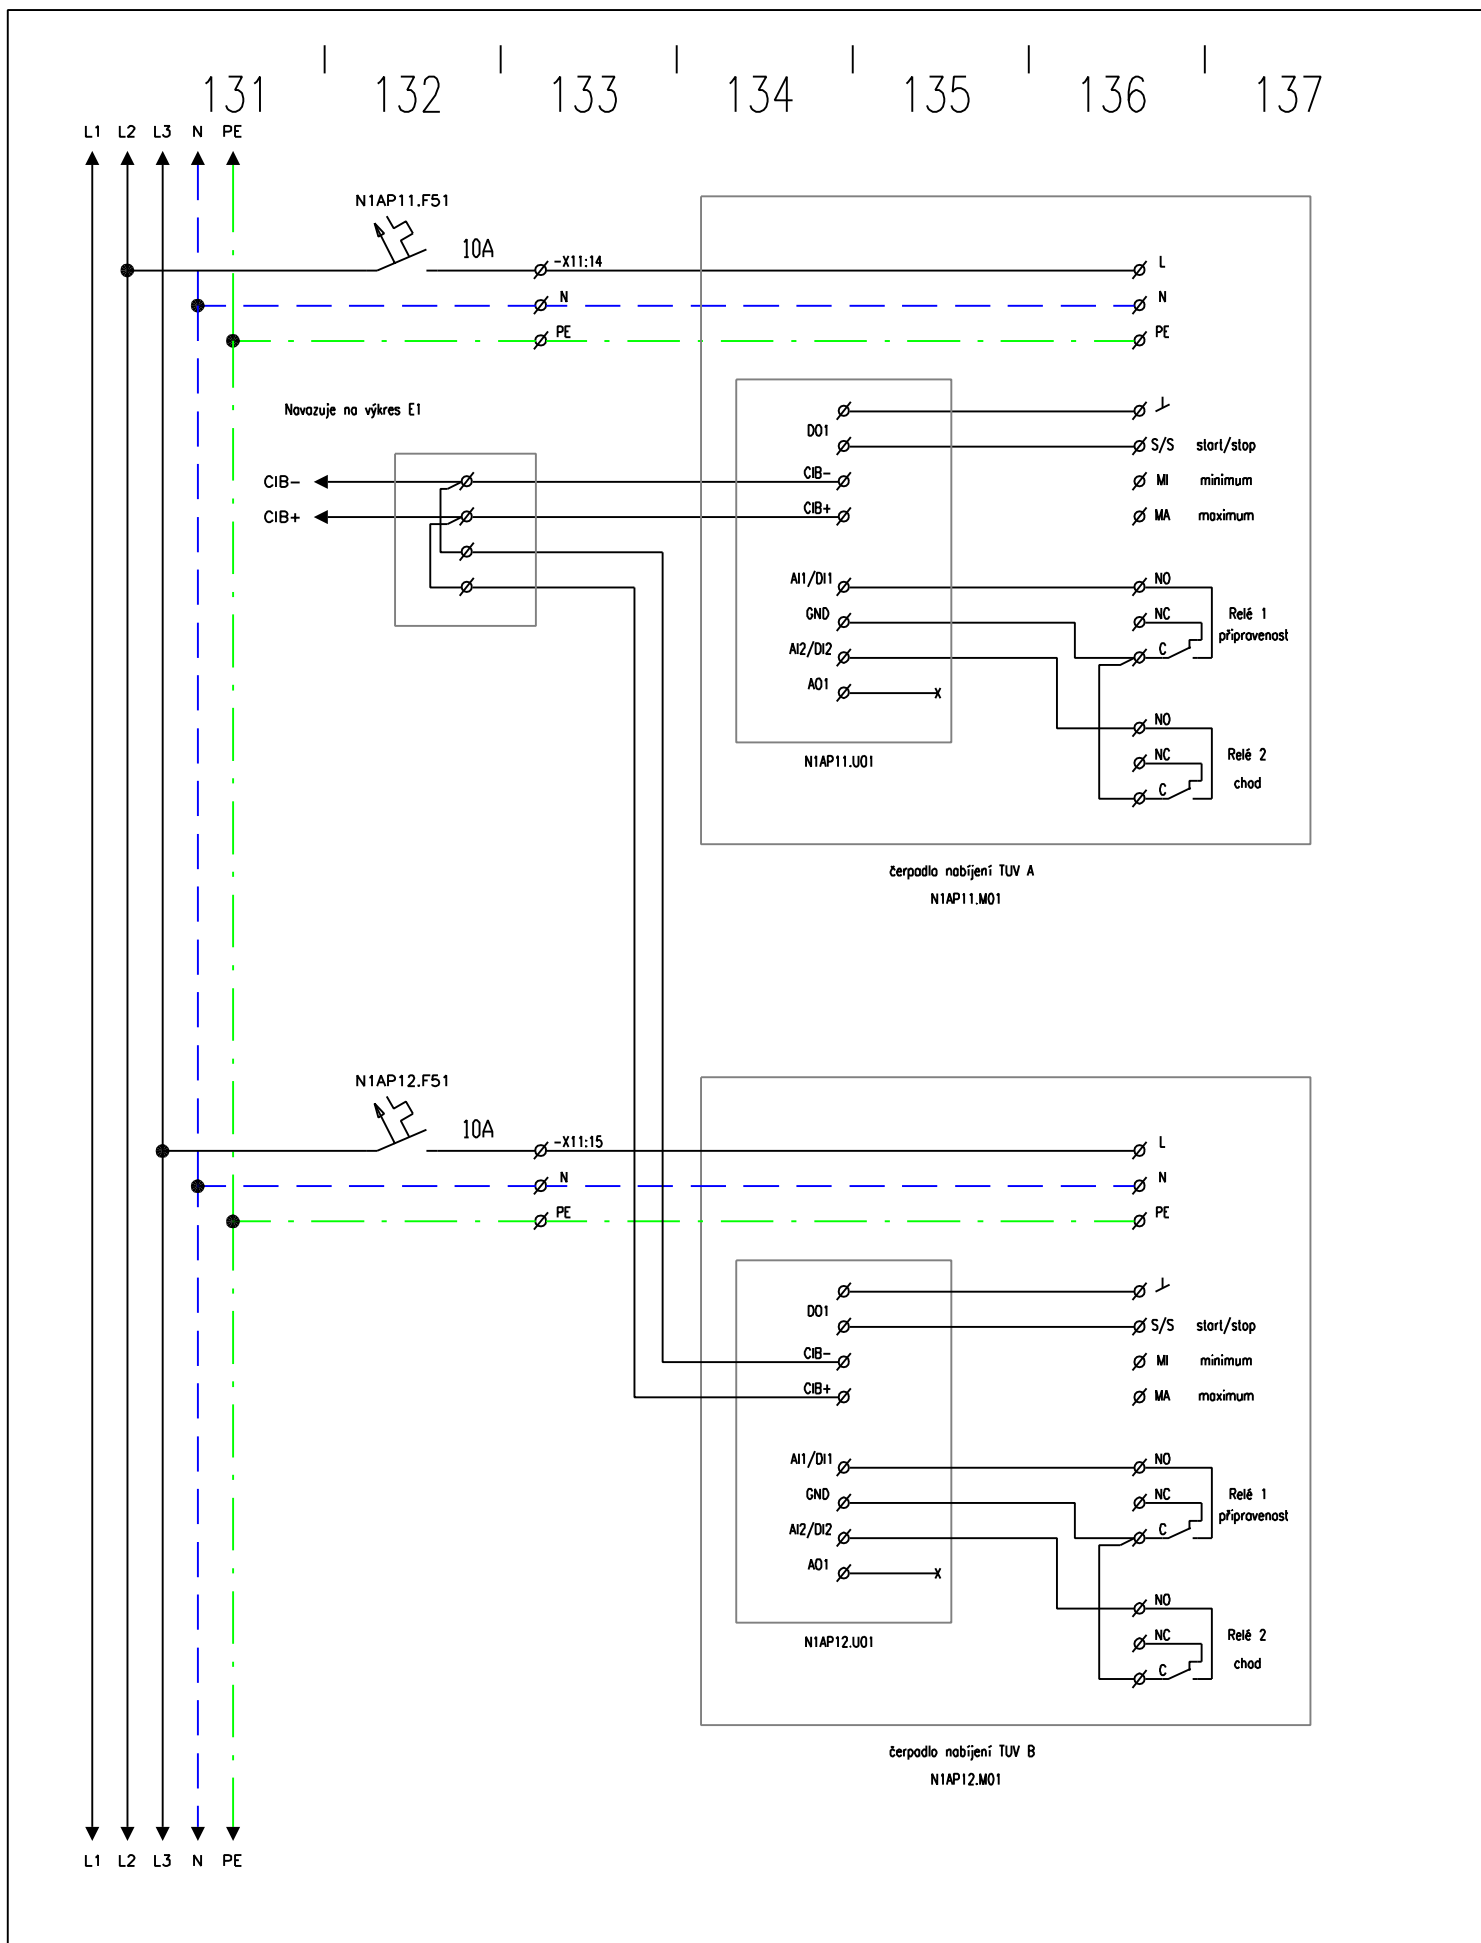

PETR KOLOUCH elektroslužby Vítězná 2536 Kladno	Kreslil:	Dundr	SOŠ a SOU Kladno, Dubská 967 Výměňíková stanice SOŠ a SOU, Dubská – budova dílen Ovládání čerpadel nabíjení TUV – N1AP11 a N1AP12	Zak.číslo:	15201
	Schválil:	Kolouch		Obor:	ELEKTRO
	Dne:	13.11.2015		Stupeň:	P P
	Název:			Č.výkr.:	E13

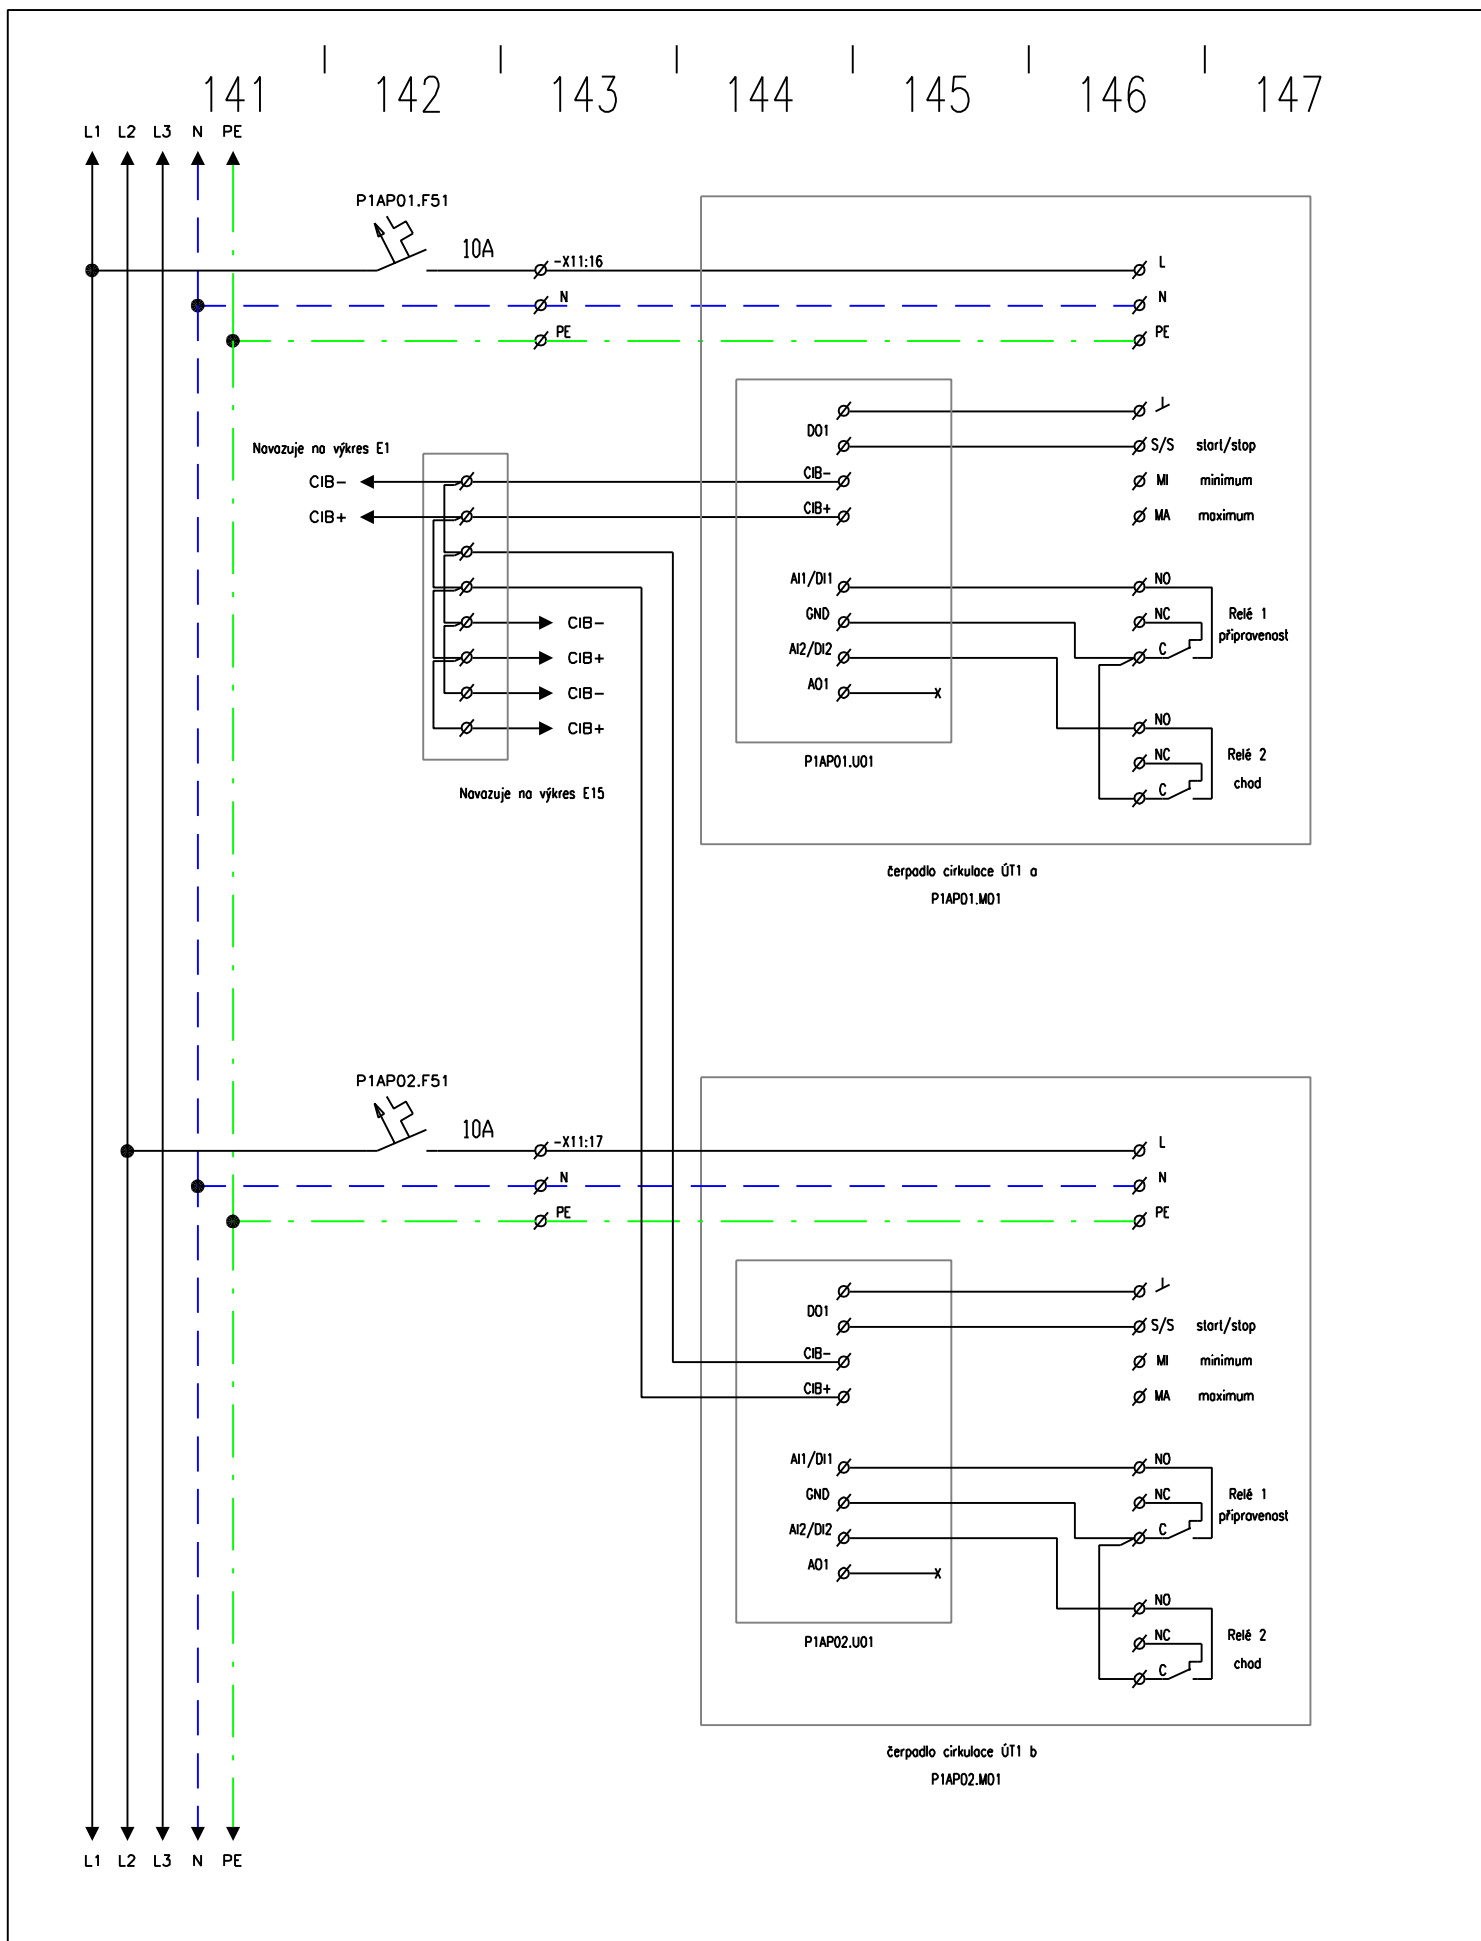

PETR KOLOUCH elektroslužby Vítězná 2536 Kladno	Kreslil:	Dundr	SOŠ a SOU Kladno, Dubská 967 Výměňíková stanice SOŠ a SOU, Dubská – budova dílen Ovládání čerpadel cirkulace ÚT1 – P1AP01 a P1AP02	Zak.číslo:	15123
	Schválil:	Kolouch		Obor:	ELEKTRO
	Dne:	13.11.2015		Stupeň:	P P
	Název:			Č.výkr.:	E14

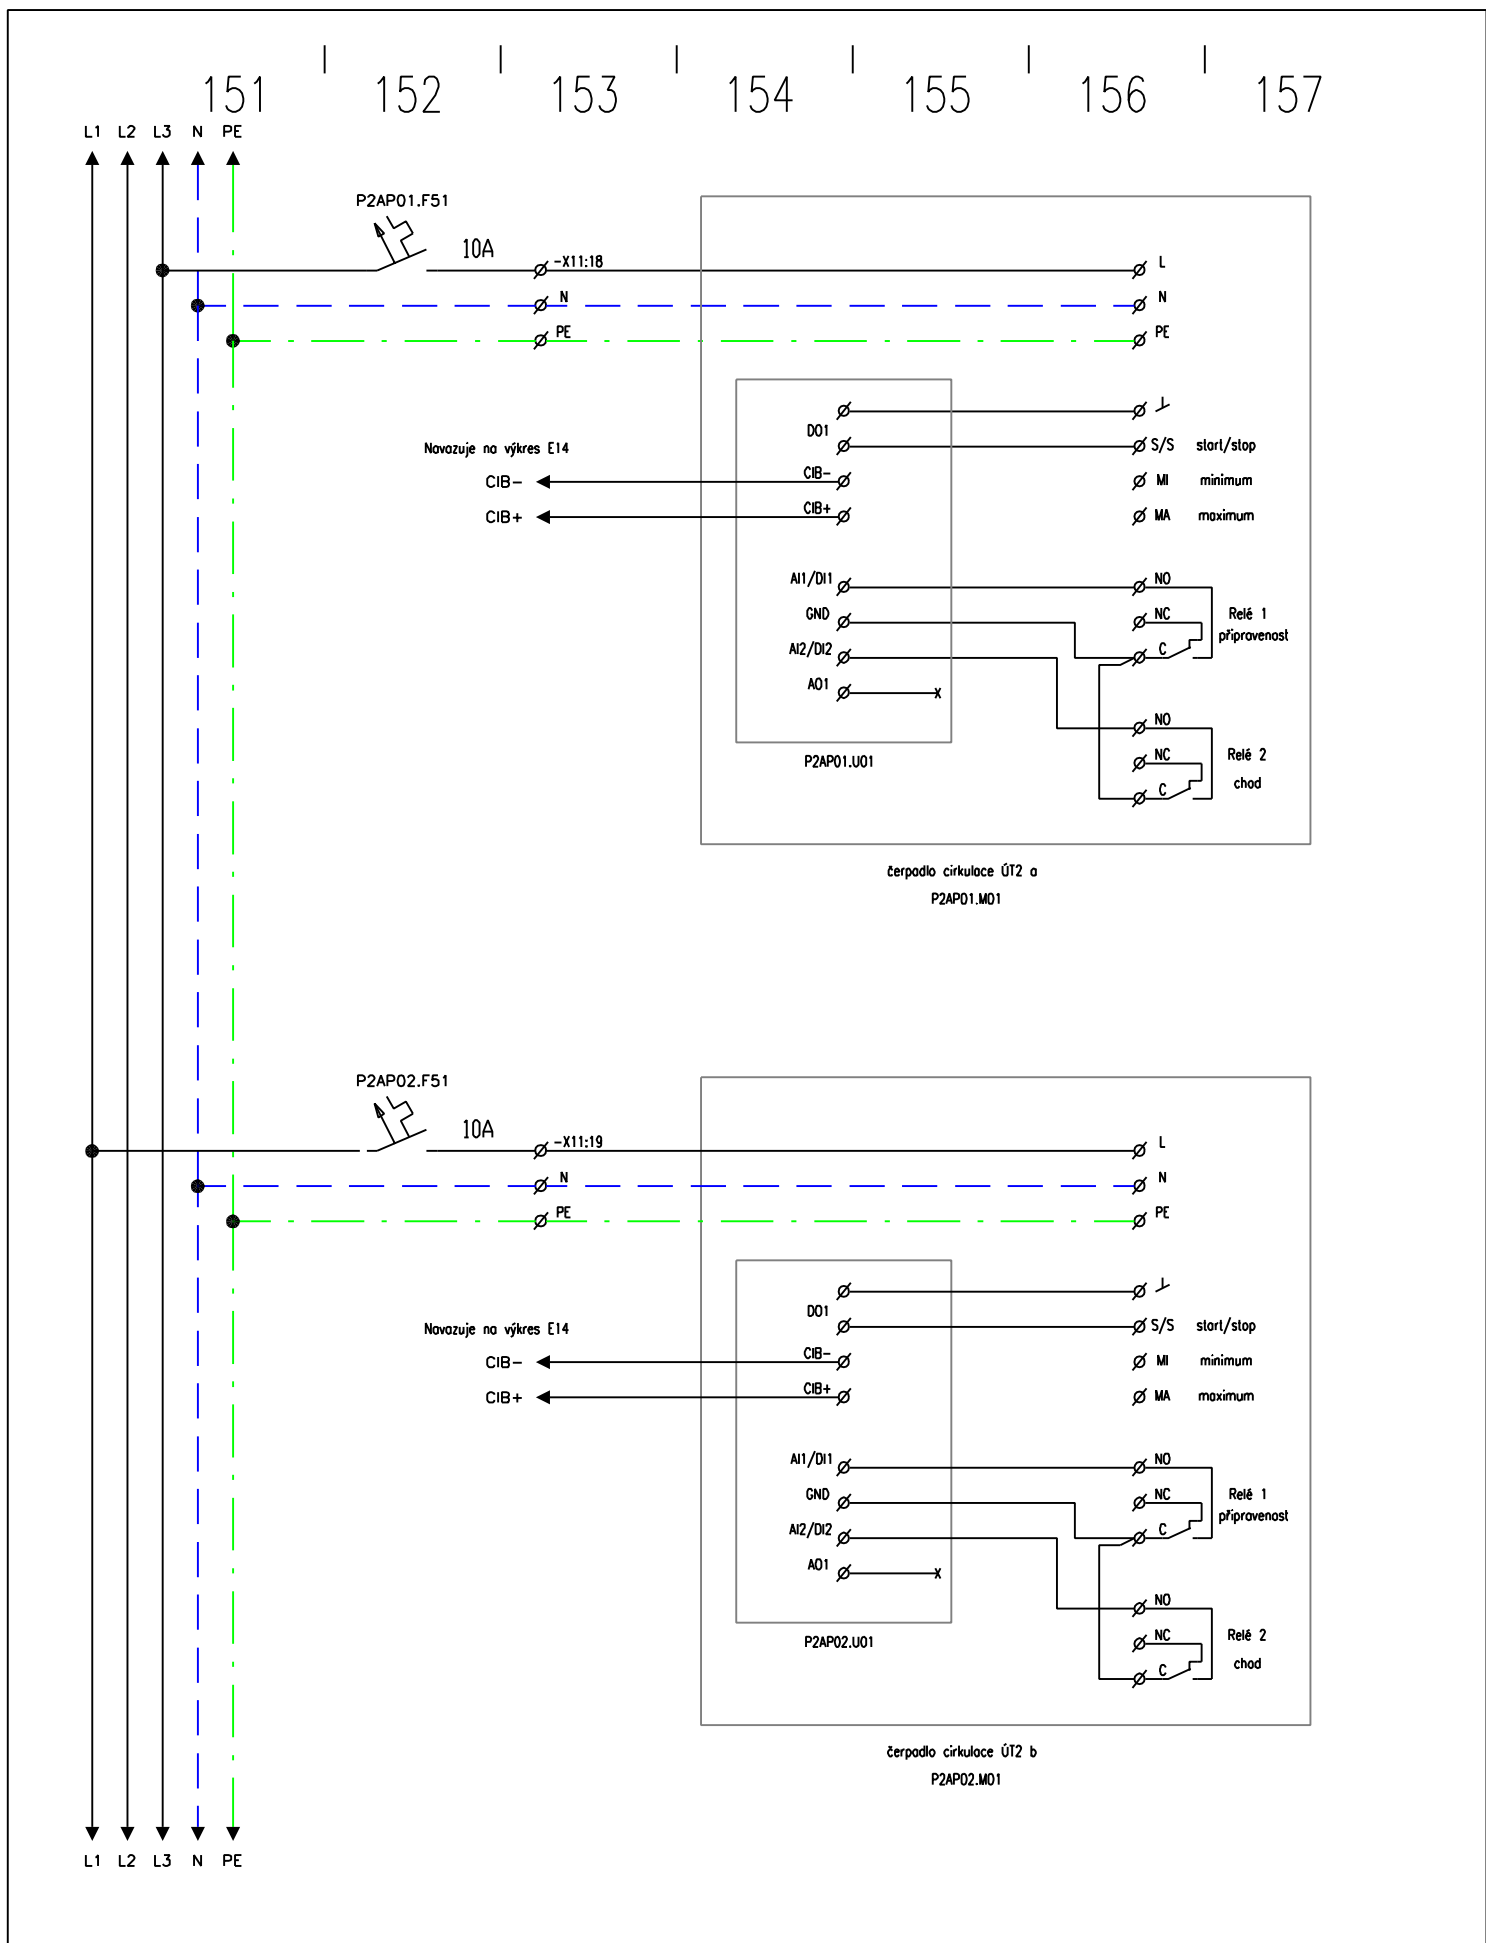

PETR KOLOUCH elektroslužby Vítězná 2536 Kladno	Kreslil:	Dundr	Investor:	SOŠ a SOU Kladno, Dubská 967	Zak.číslo:	15123
	Schválil:	Kolouch	Akce:	Výměníková stanice SOŠ a SOU, Dubská – budova dílen	Obor:	ELEKTRO
	Dne:	13.11.2015	Název:	Ovládání čerpadel cirkulace ÚT2 – P2AP01 a P2AP02	Stupeň:	P P
					Č.výkr.:	E15