


Půdorys střechy

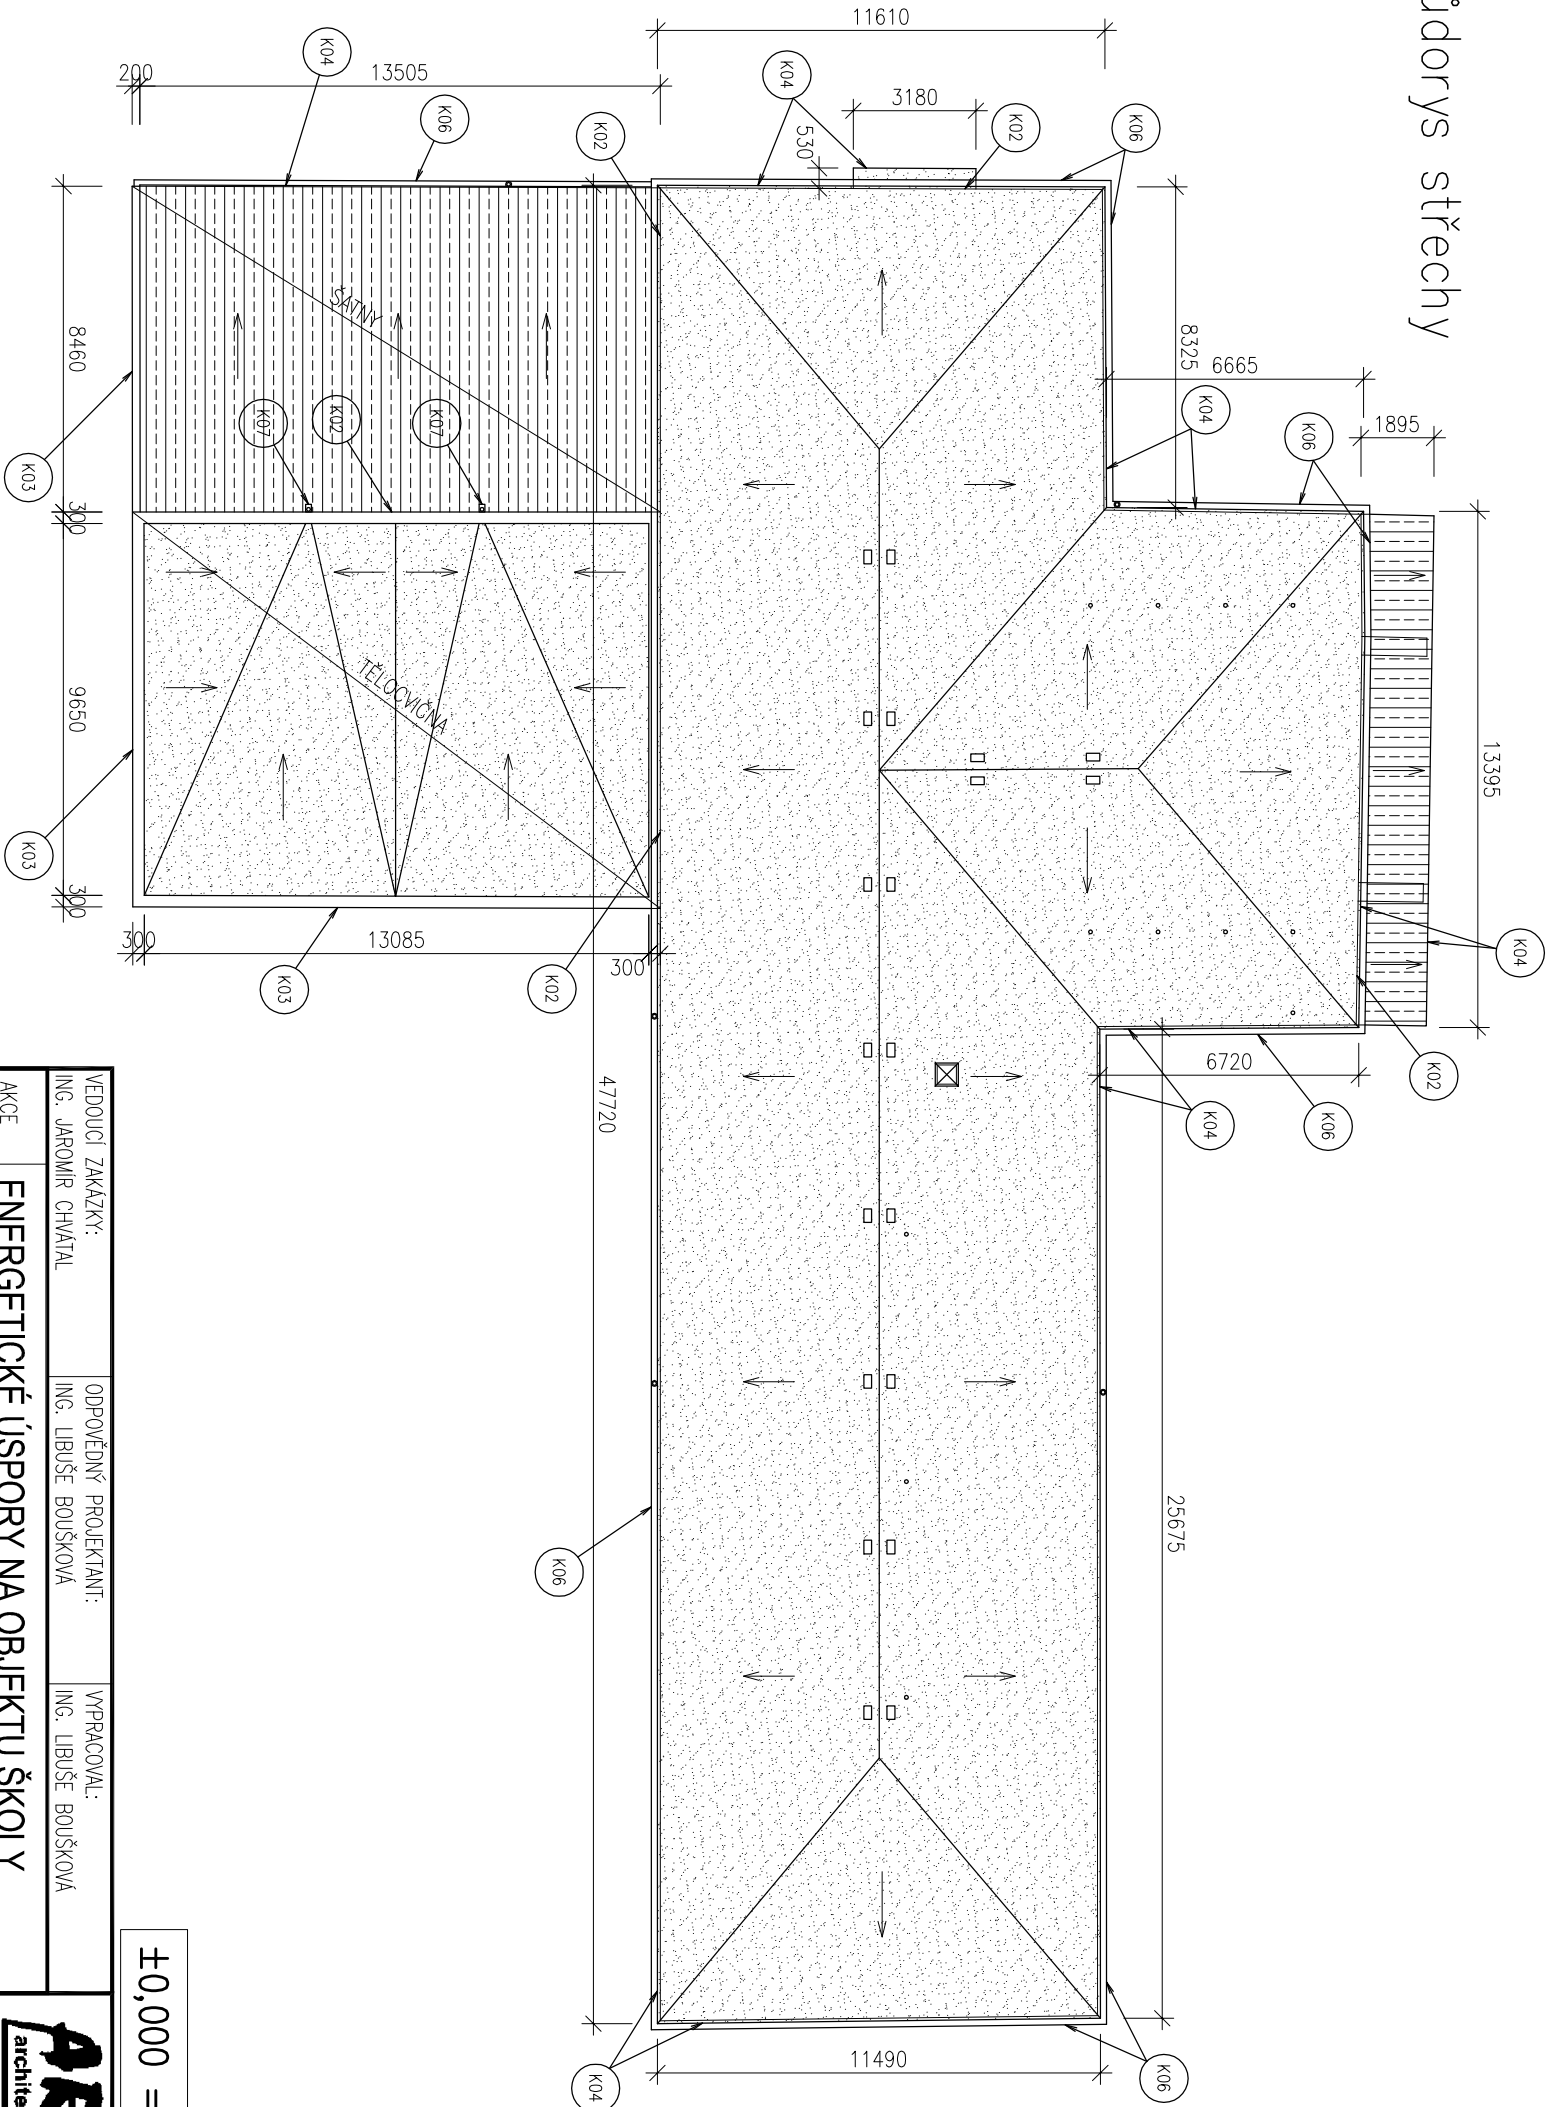

$\pm 0,000 = 334,38$

Poznámky:

V rámci provedení stavby provést jódrové vrty pro systém nuceného větrání dle DPS – část VZT  
Fasádní líc opatřit příslušnými mřížkami dle specifikace

VEDOUcí ZAKÁZKY:		ODPOVĚDNÝ PROJEKTANT:		VYPRACOVAL:	
ING. JAROMÍR CHVÁTAL		ING. LIBUŠE BOUŠKOVÁ		ING. LIBUŠE BOUŠKOVÁ	
ENERGETICKÉ ÚSPORY NA OBJEKTU ŠKOLY					
SOŠ a SOU, Kladno, DUBSKÁ					
ČÁST	ZATEPLENÍ OBVODOVÉHO PLÁŠTĚ OBJEKTU ŠKOLY				
INVESTOR	Střední odborná škola a střední odborné učiliště Kladno, Dubská Dubská 967 272 03 Kladno				
ČÁST	D.1.1. ARCHITEKTONICKÉ A STAVEBNÉ TECHNICKÉ ŘEŠENÍ D.1.1.b. VÝKRESOVÁ ČÁST				
OBSAH	NAVRŽENÝ STAV - PŮDORYS STŘECHY				

<b>ARIPROS</b> <b>S.r.o.</b> <b>architektura - interiéry - projekce staveb</b>		
Železničářů 2286, 272 01 Kladno - Kročehlavy		
tel.: 312 246 002		
e-mail: info@aripros.cz		
IČO: 261 74 936		
STUPĚŇ:		
DPS		
FORMÁTY:	MĚŘITKO:	Č. ZAKÁZKY:
2 xA4	1:200	302 116
DATUM:	červen 2016	PARÉ:
Č. VÝKRESU	3.	
D.1.1.b.		