




budova B:

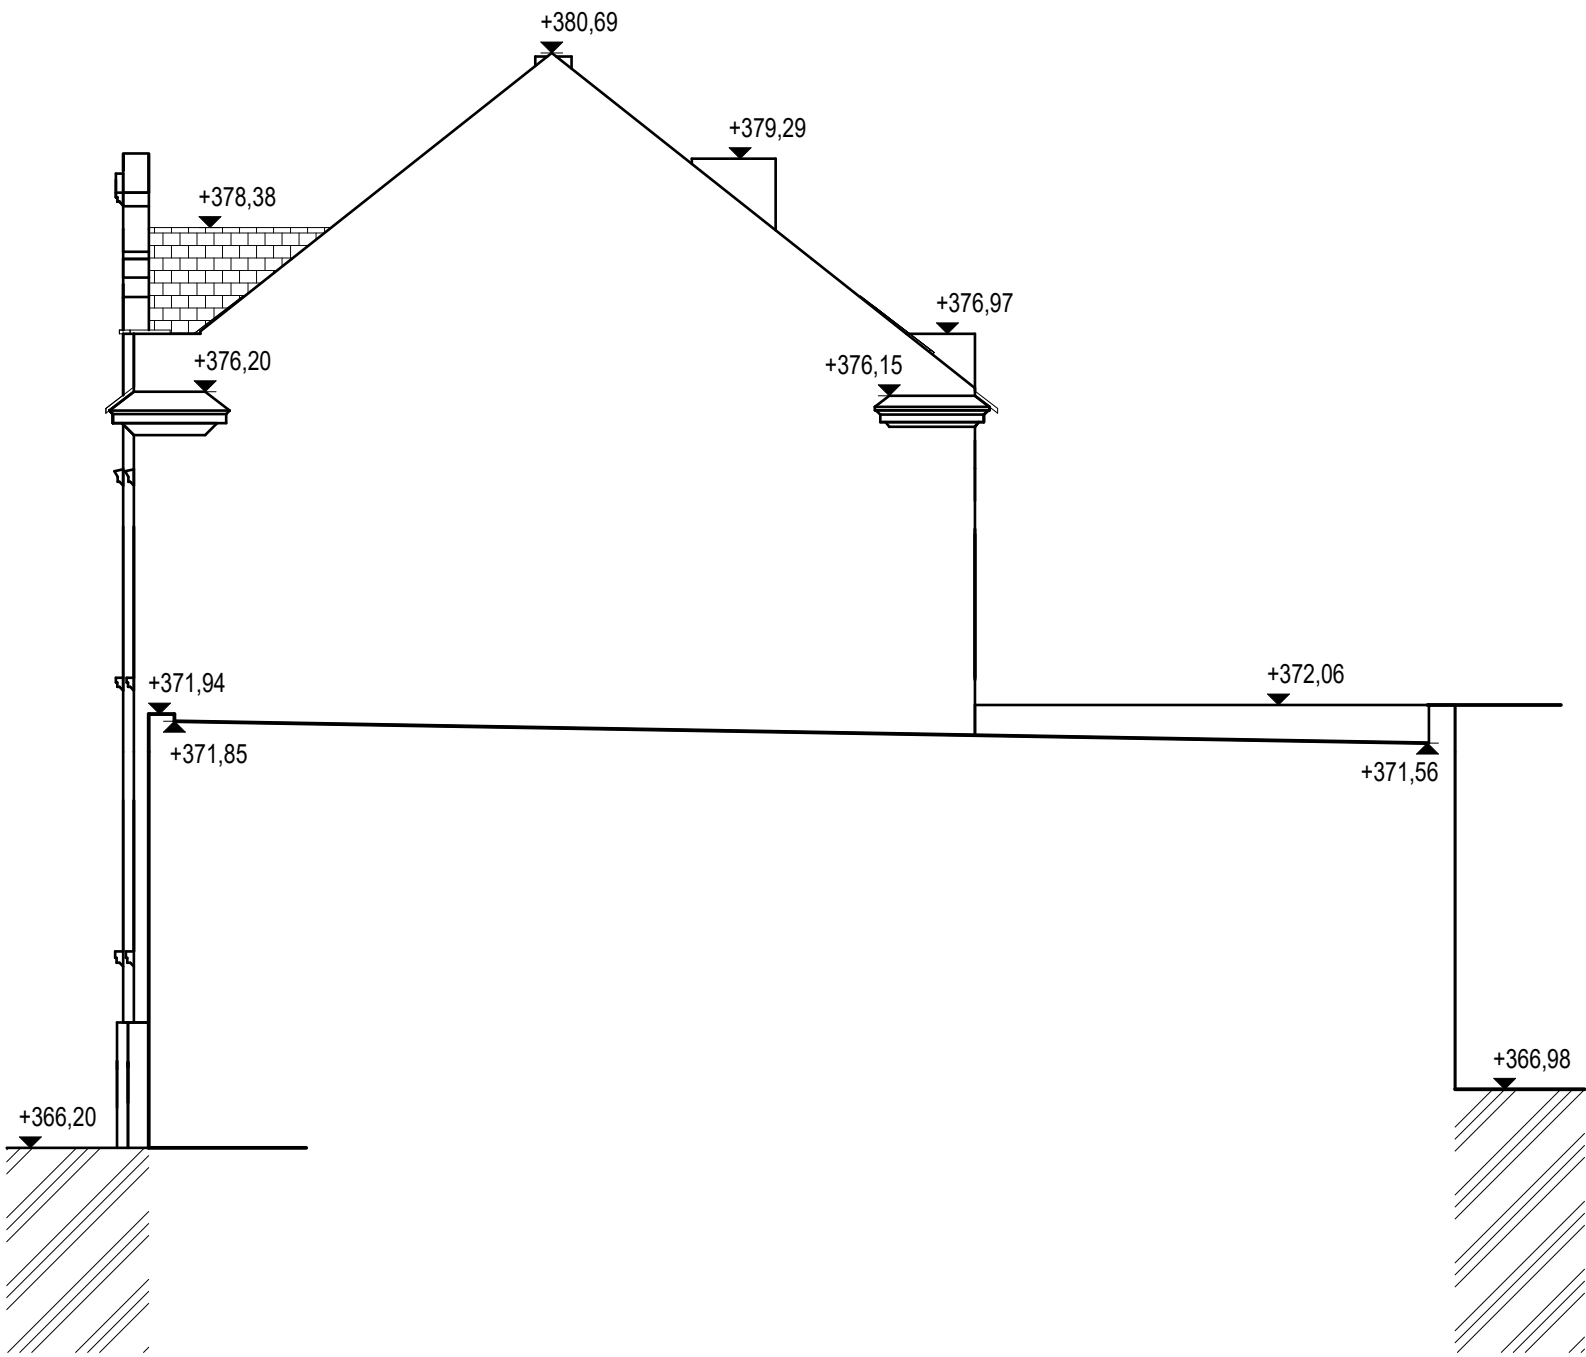

budova C:

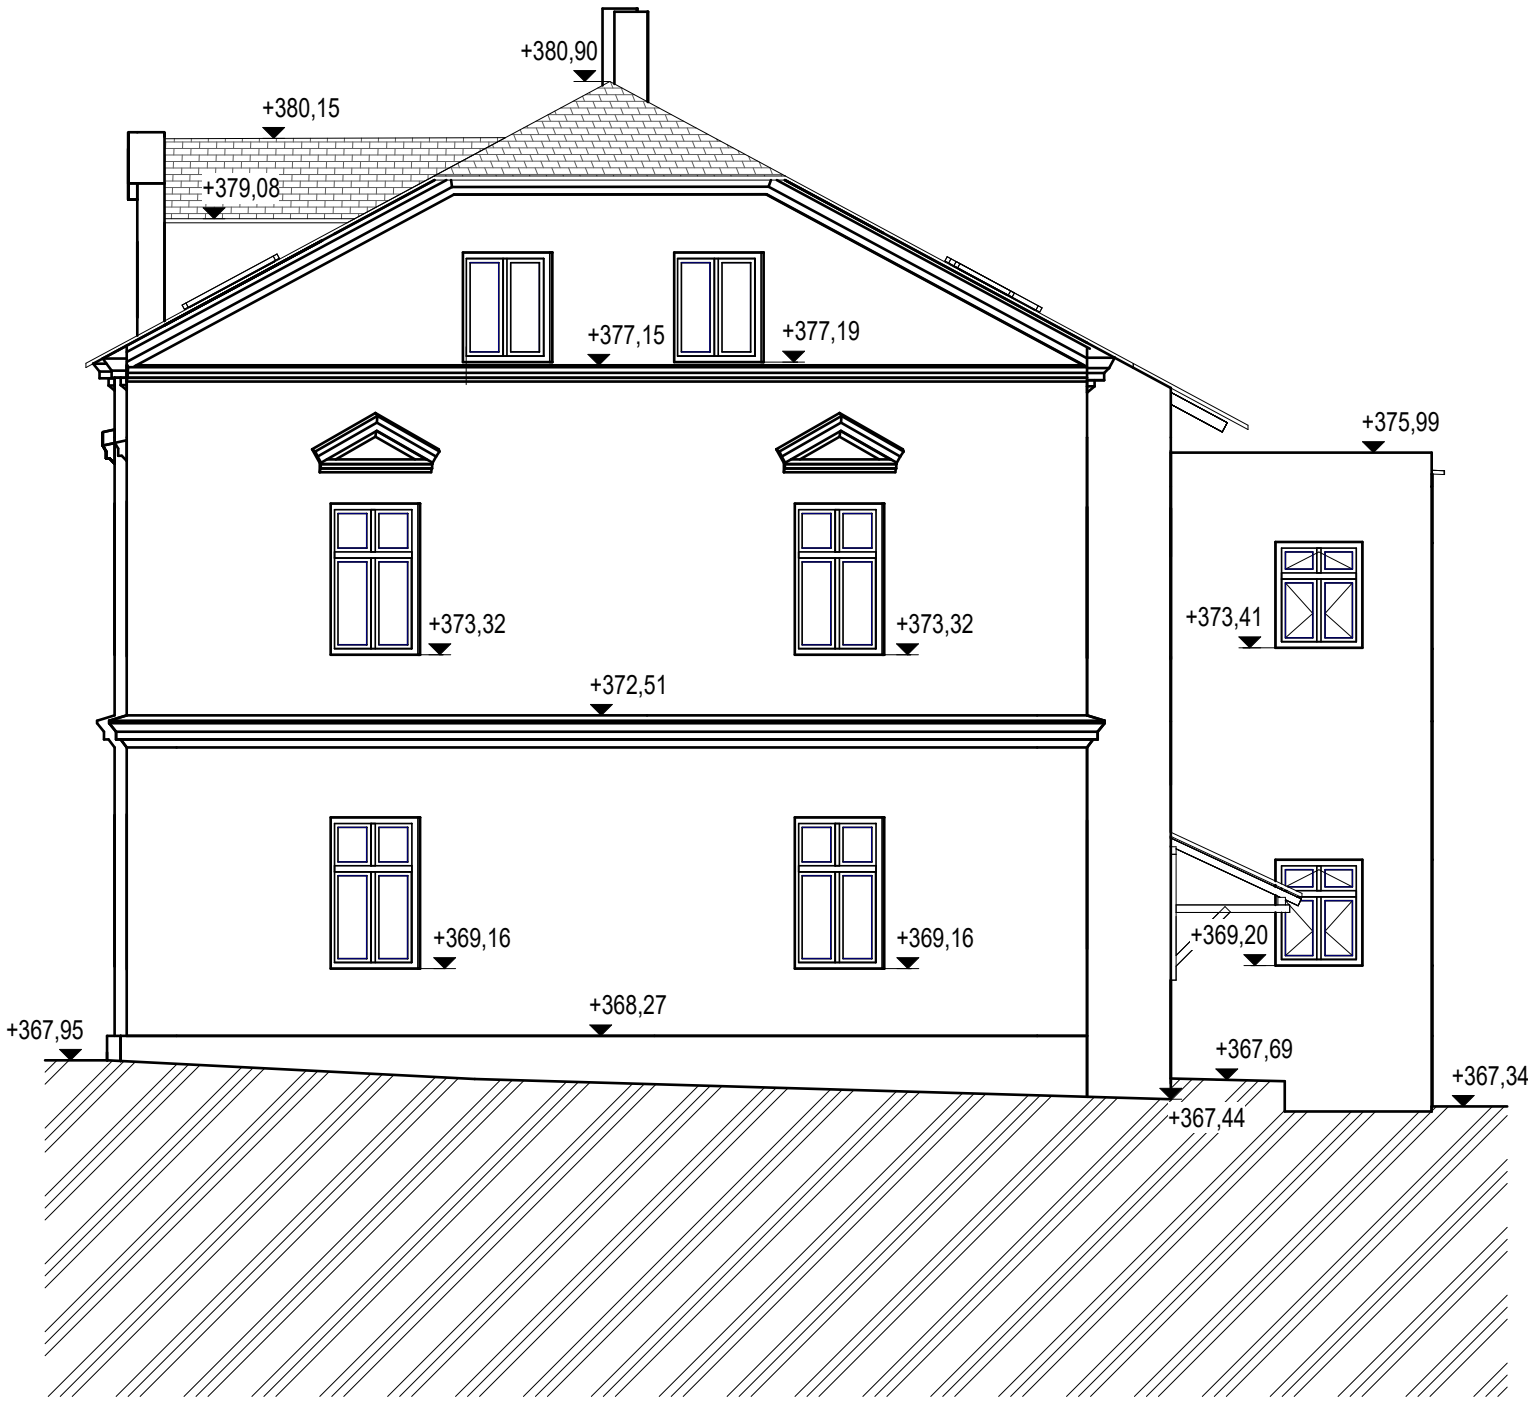

Náležitostmi a přesností odpovídá právním předpisům a podmínkám písemně dohodnutý mi s objednatelem.

ZHOTOVIL	G4D s.r.o., e-mail: info@g4d.cz, www.g4d.cz	 BLÍŽE K REALITĚ	
VYPRACOVAL	Ing.Mihálová, Raschová		
DATUM	30.11.2023		
OBJEDNATEL	Středočeská vědecká knihovna v Kladně, p.o.	Č. ZAK.	VÝKRES ČÍSLO
MÍSTO	gen. Klapálka 1641, Kladno	23-76	404
ZAKÁZKA	Knihovna Kladno, vedlejší budovy (B,C)	SOUŘAD. SYSTÉM	VÝŠK. SYSTÉM
		S-JTSK	Bpv
VÝKRES	Jihozápadní pohled	MĚŘÍTKO	1 : 100