


M. 1:50

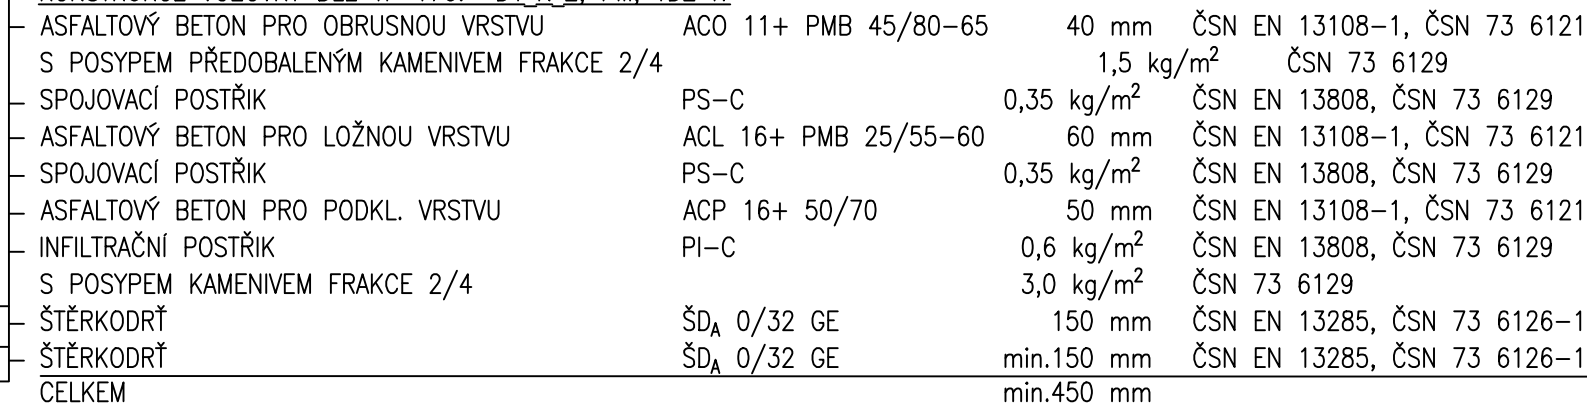

Kraj:	Středočeský	Číslo zakázky:	24-440-4
Místo stavby:	Jizerní Vtelno	Číslo akce:	15-546
Objednatel:	Krajská správa a údržba silnic Středočeského kraje, p.o, Zborovská Praha 5 150 00	Datum:	08/2025
Název stavby:	PROPOJENÍ SILNICE I/16 A III/27221 JIZERNÍ VTELNO VÝKRESOVÁ ČÁST	Formát:	3x44
Část:		Měřítko:	1:50
Příloha:		Stupeň:	ST
		Číslo přílohy:	4.
VZOROVÝ PŘÍČNÝ ŘEZ			