
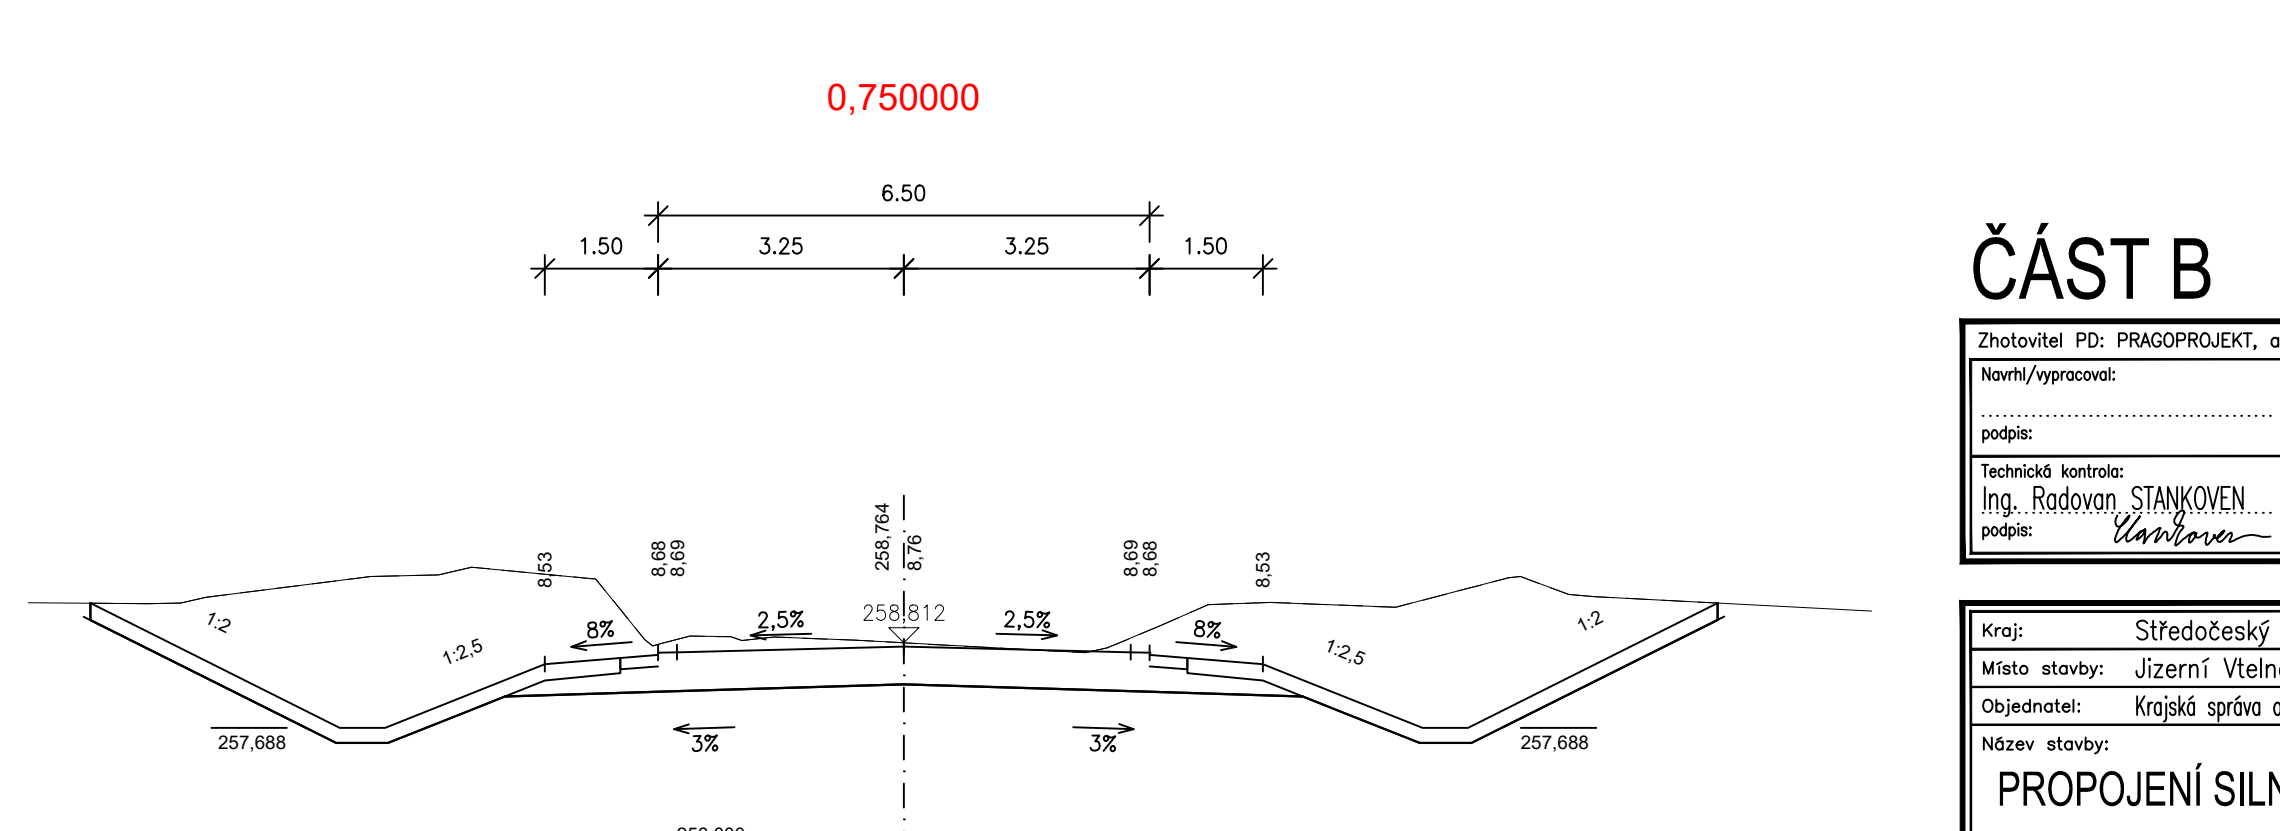
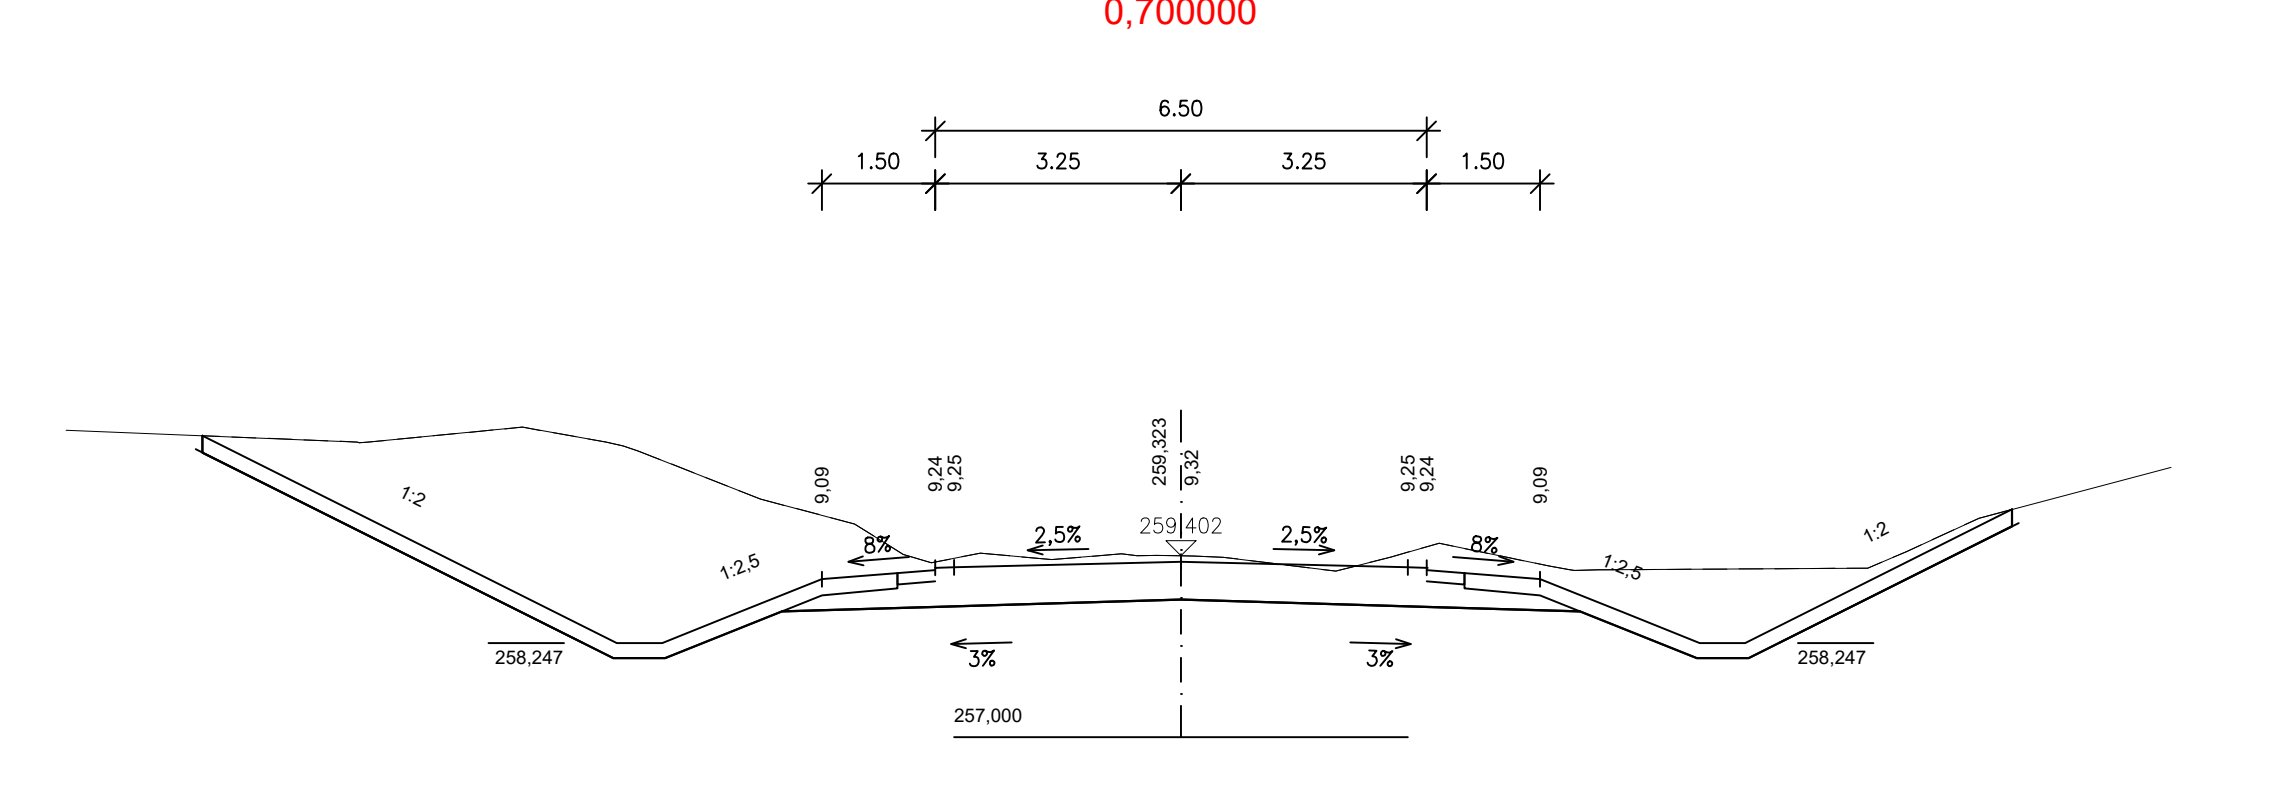
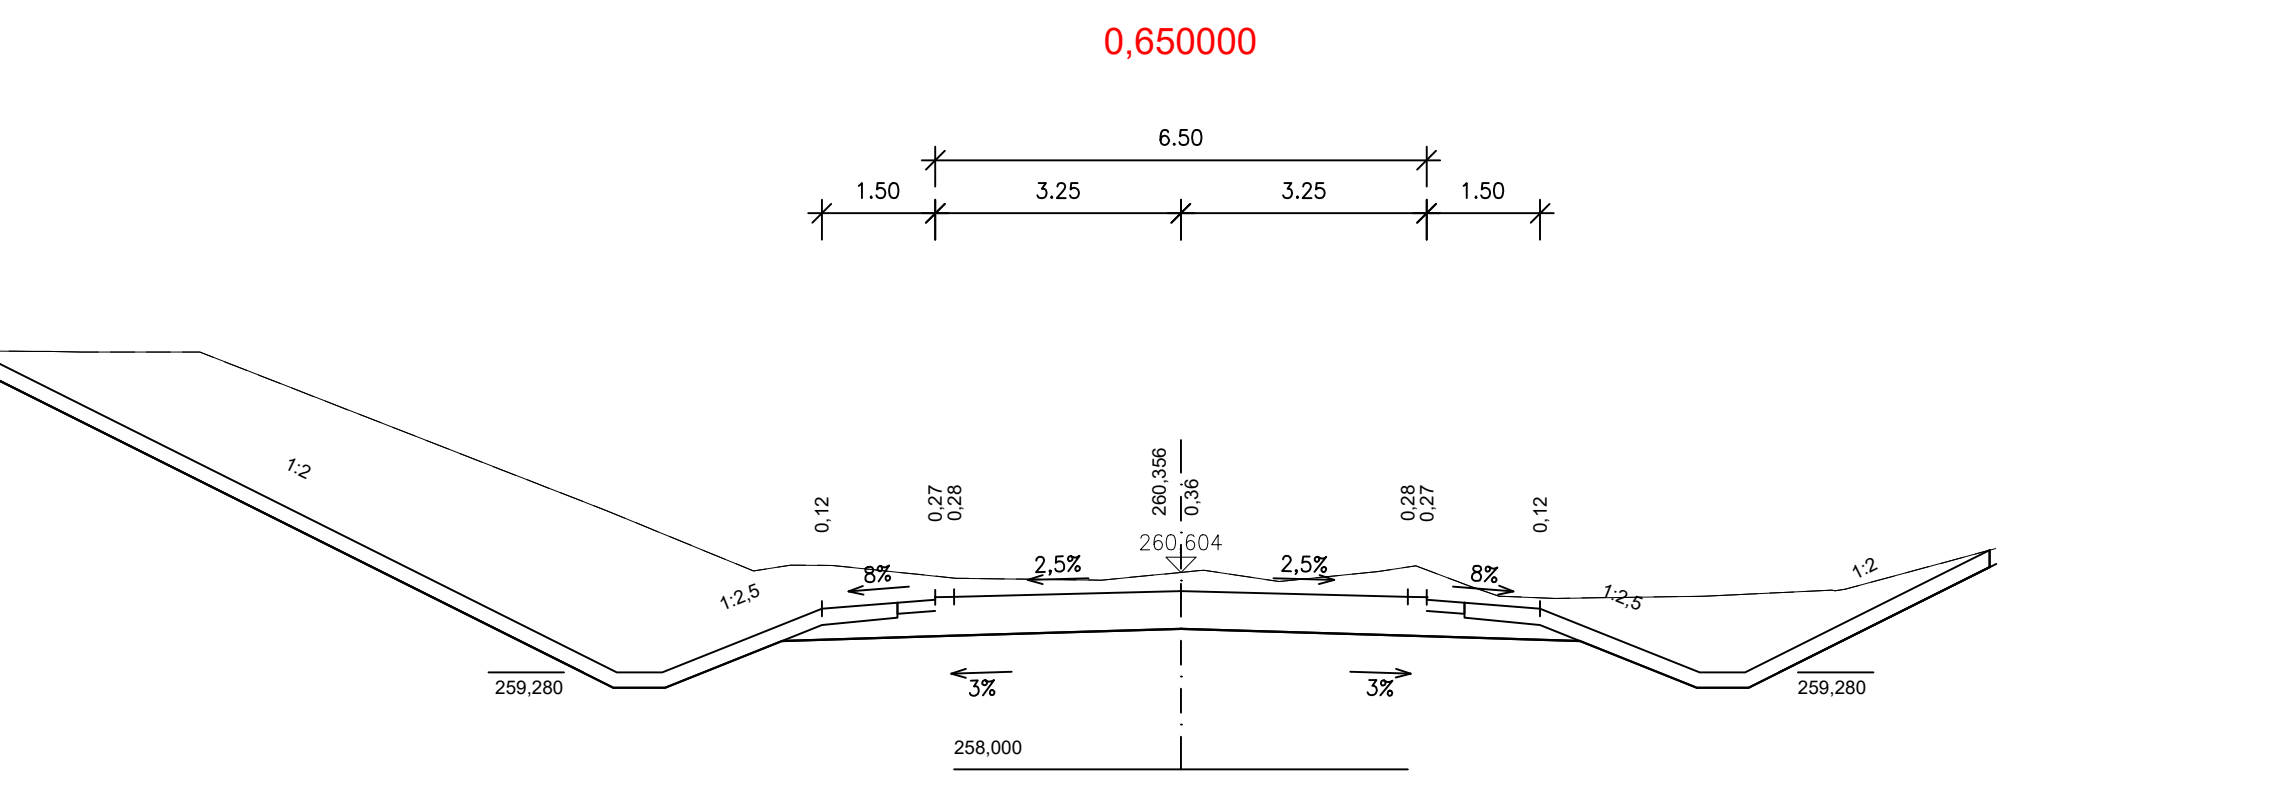
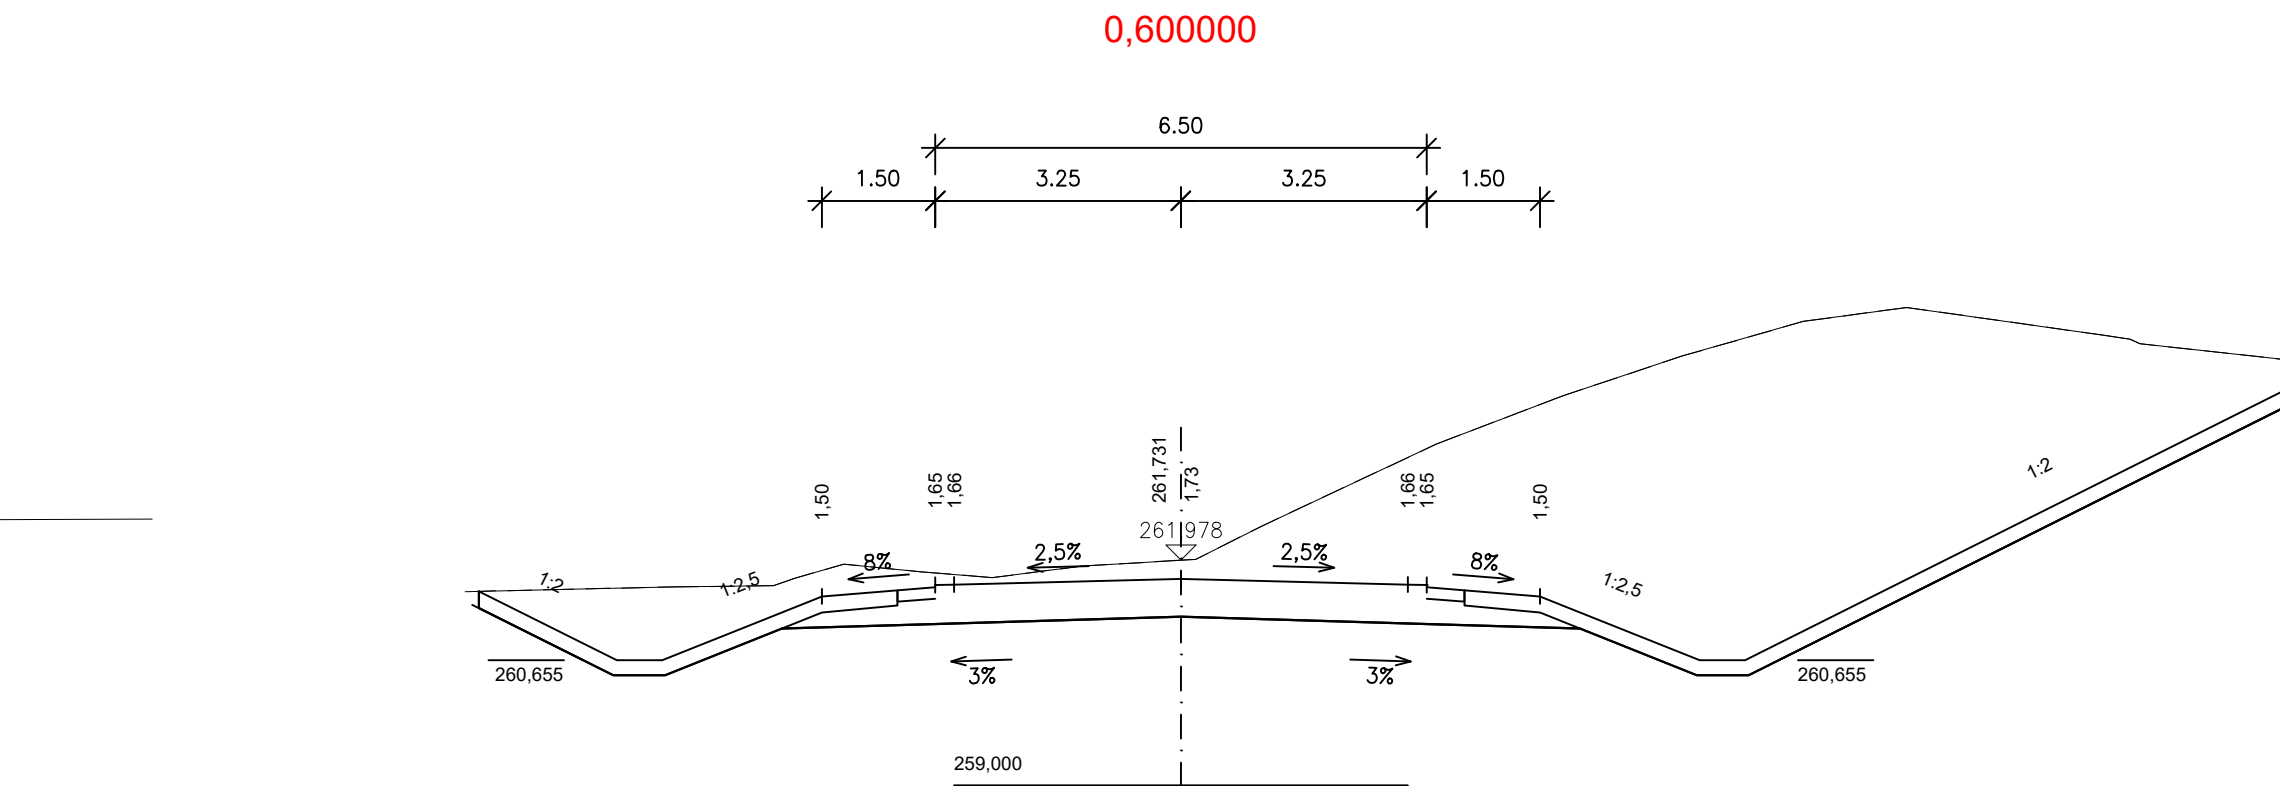
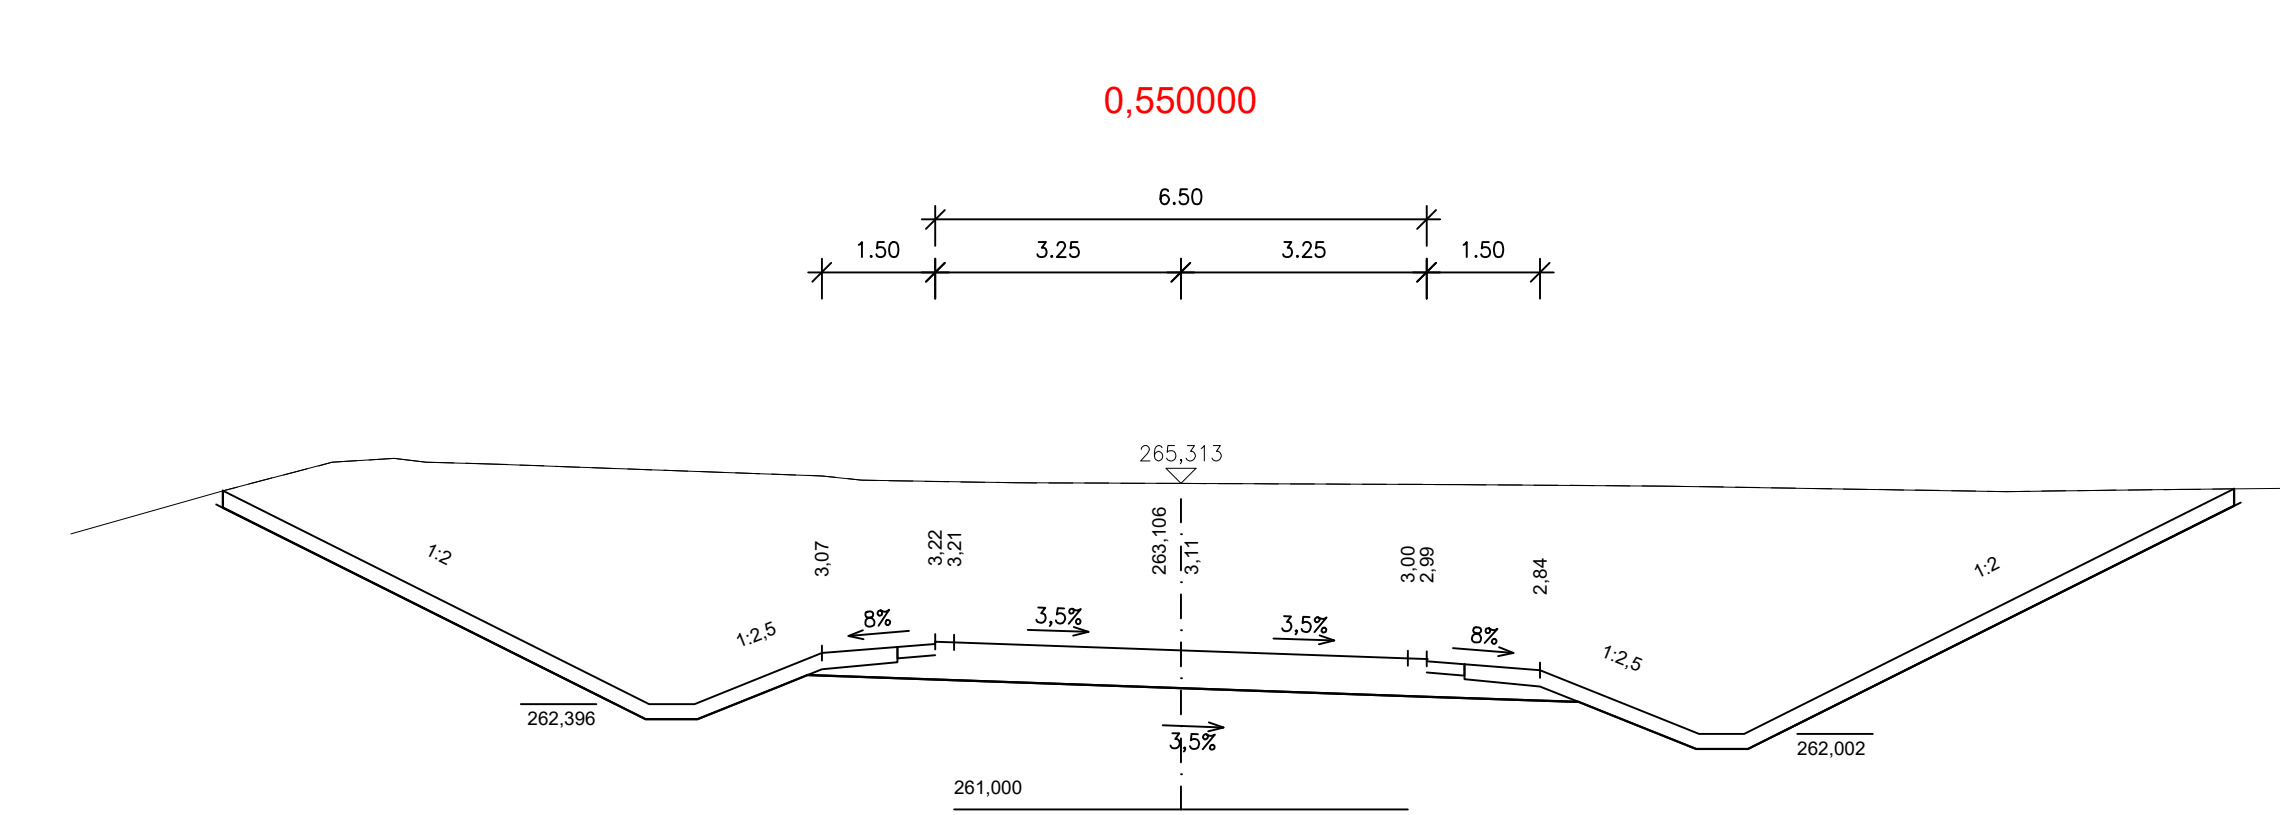
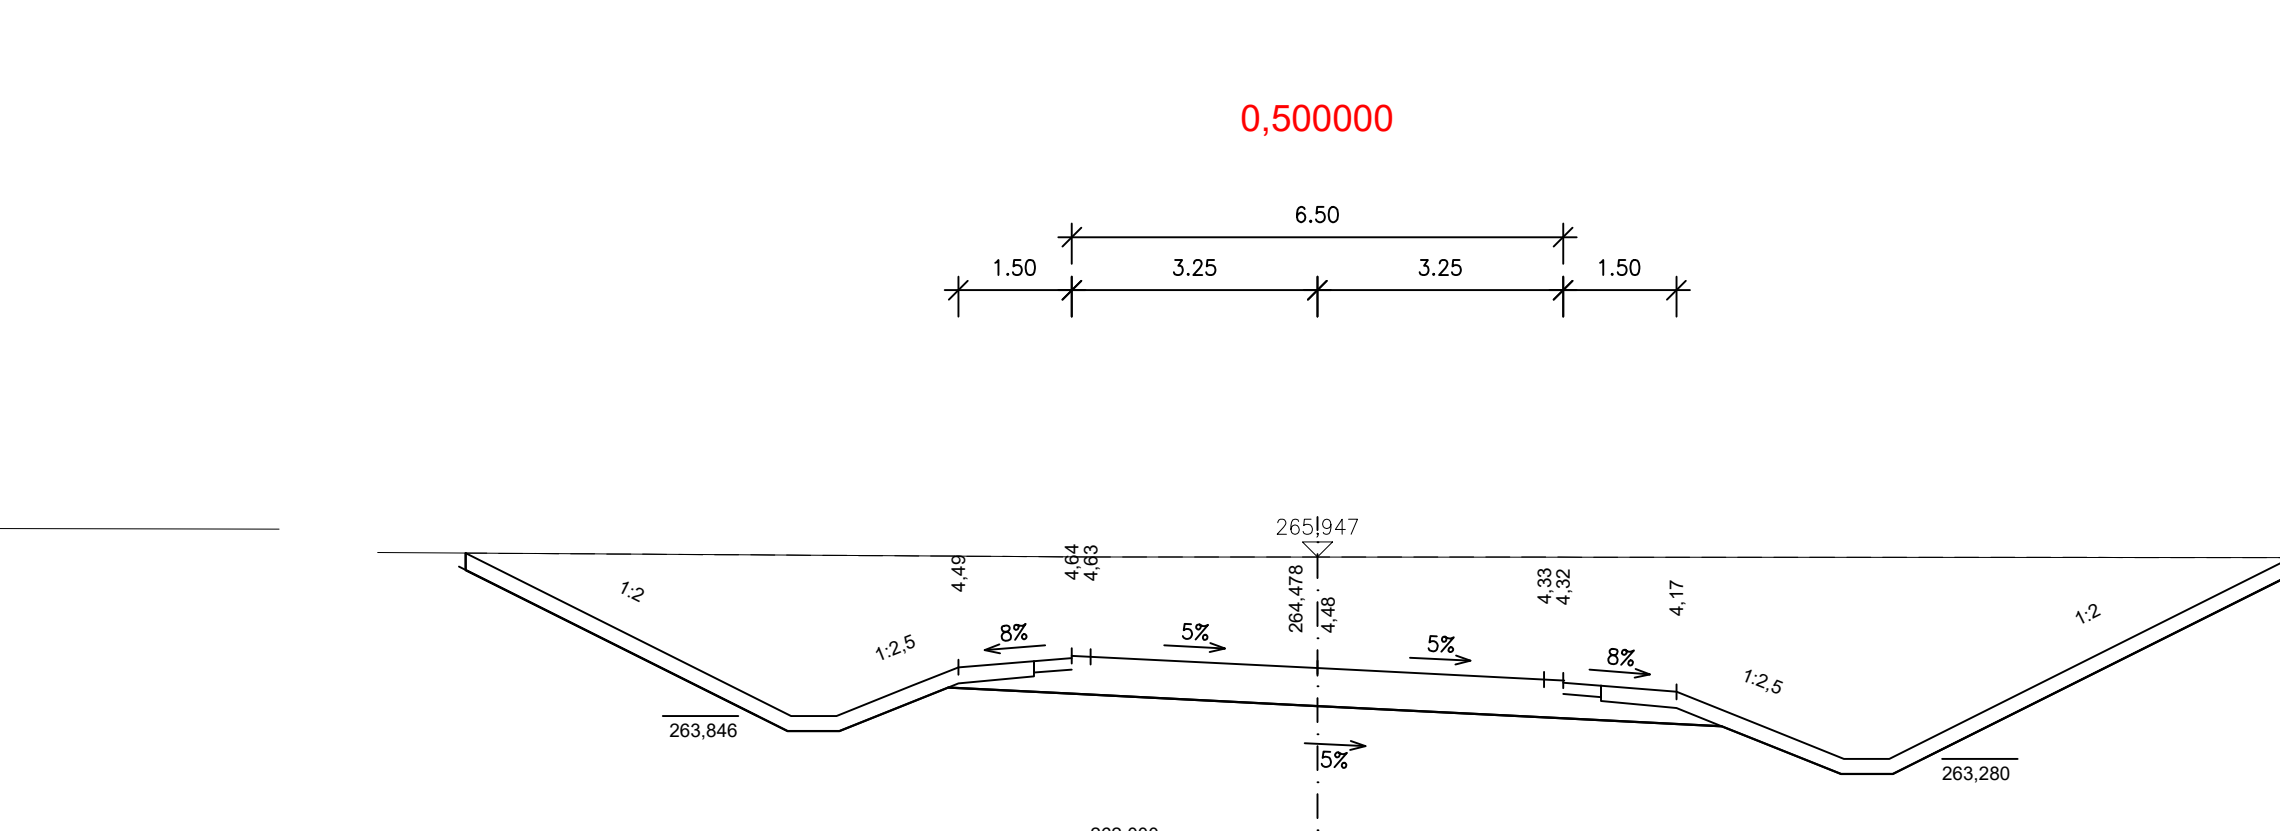
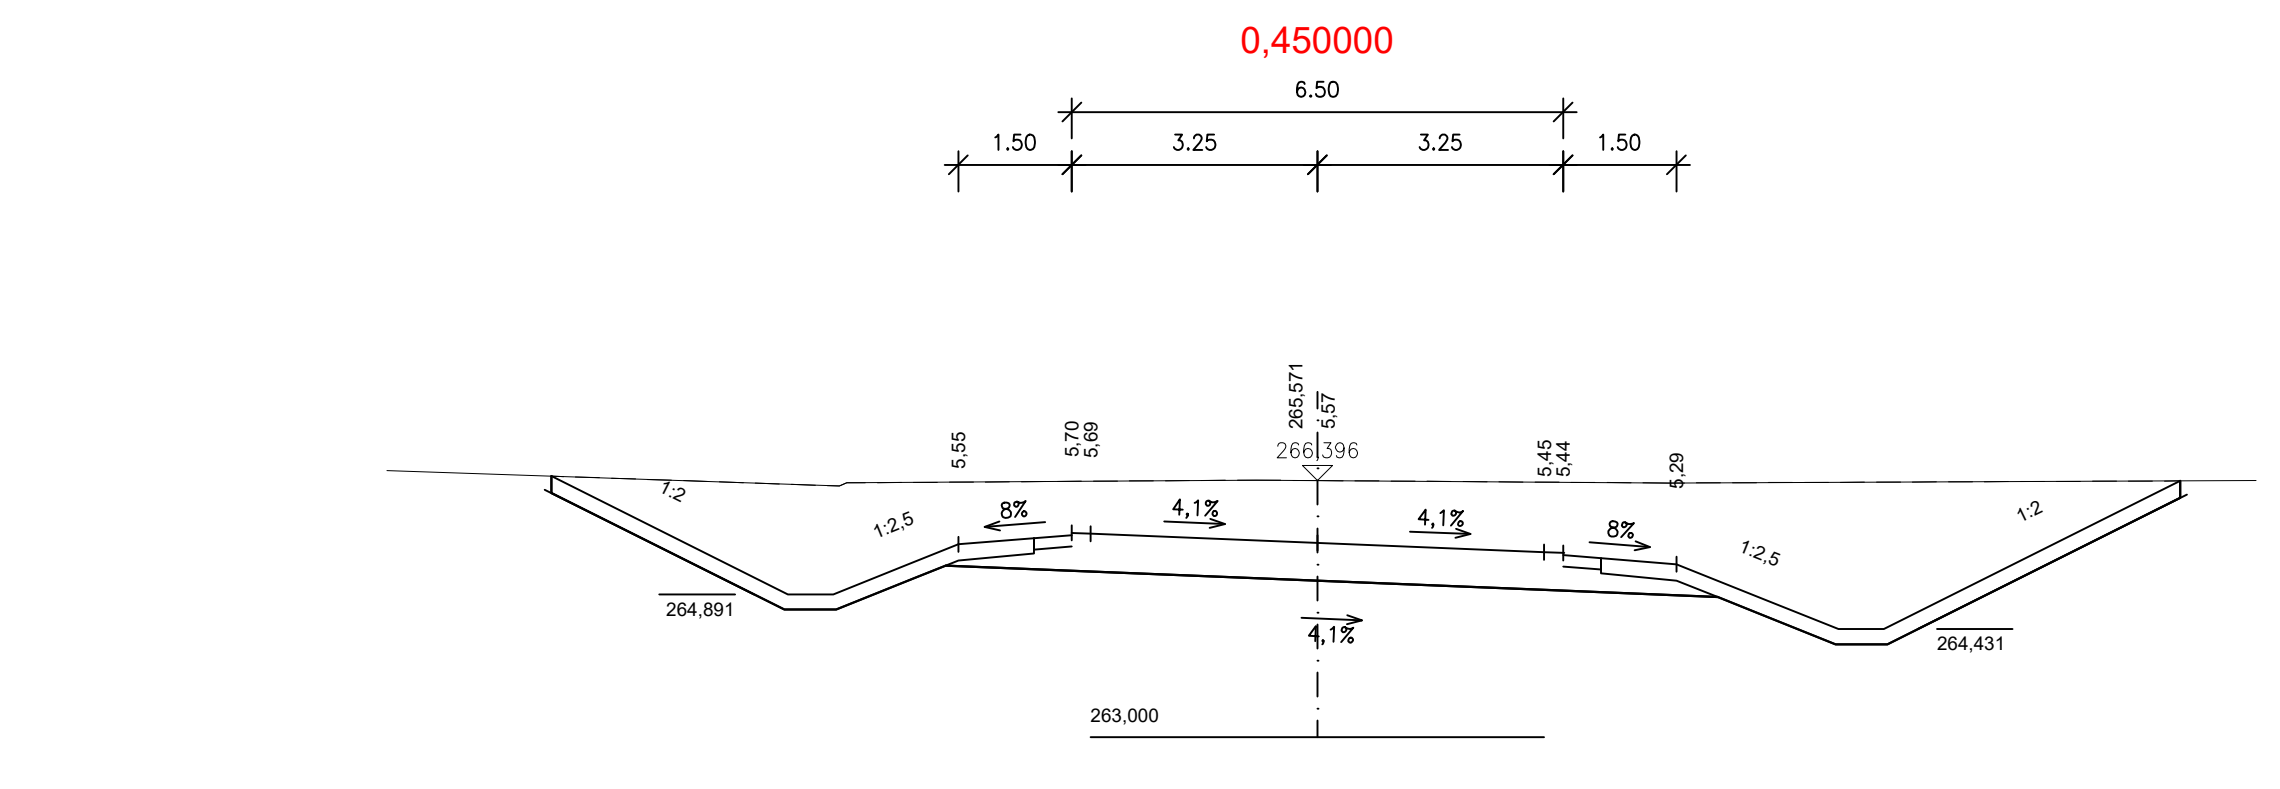
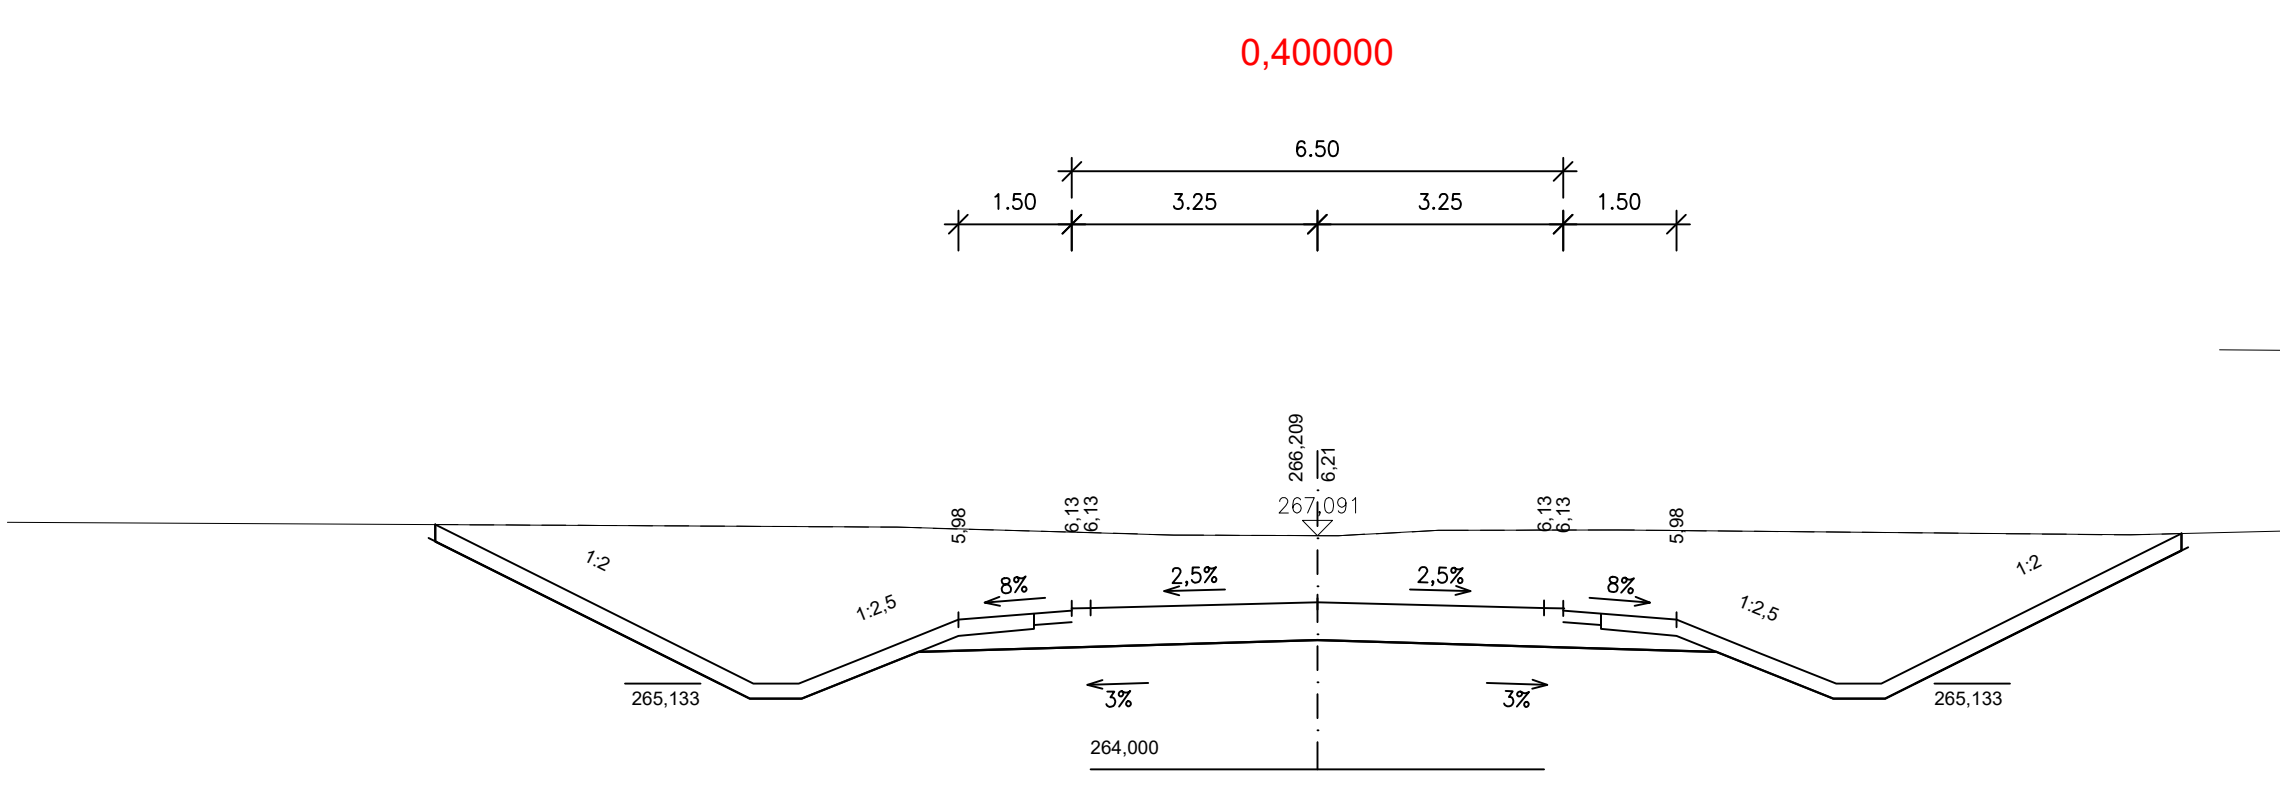
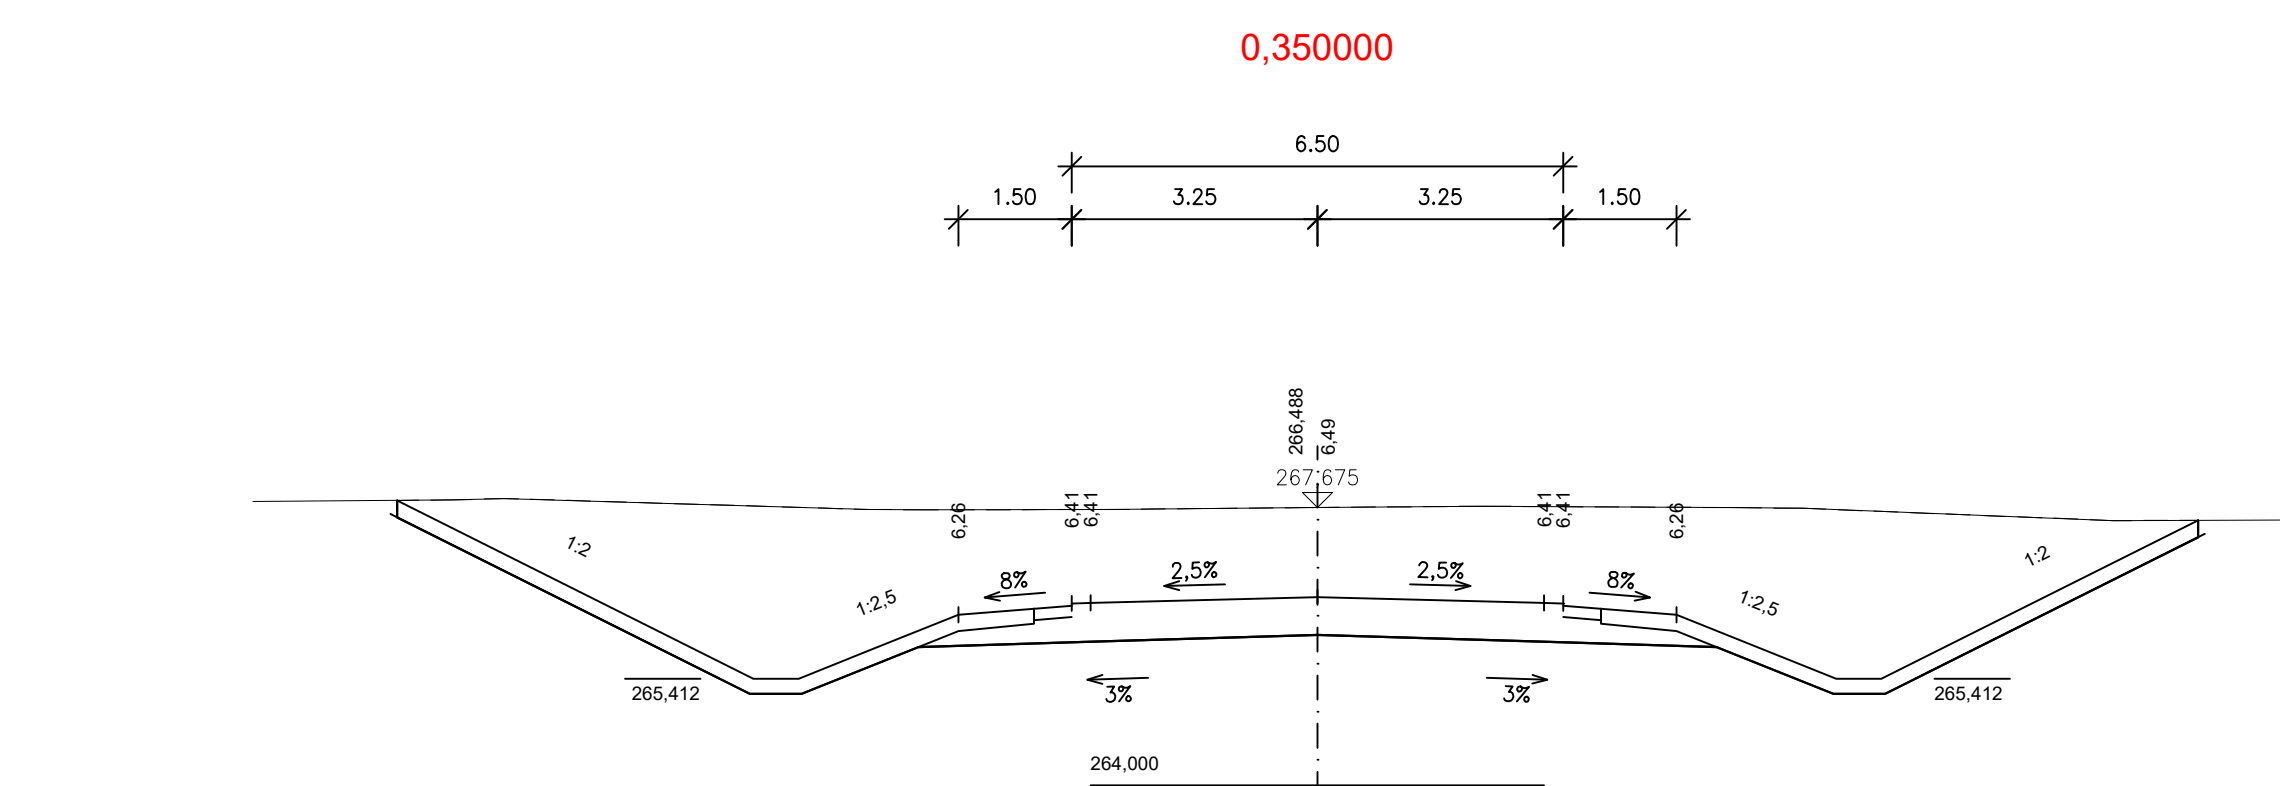
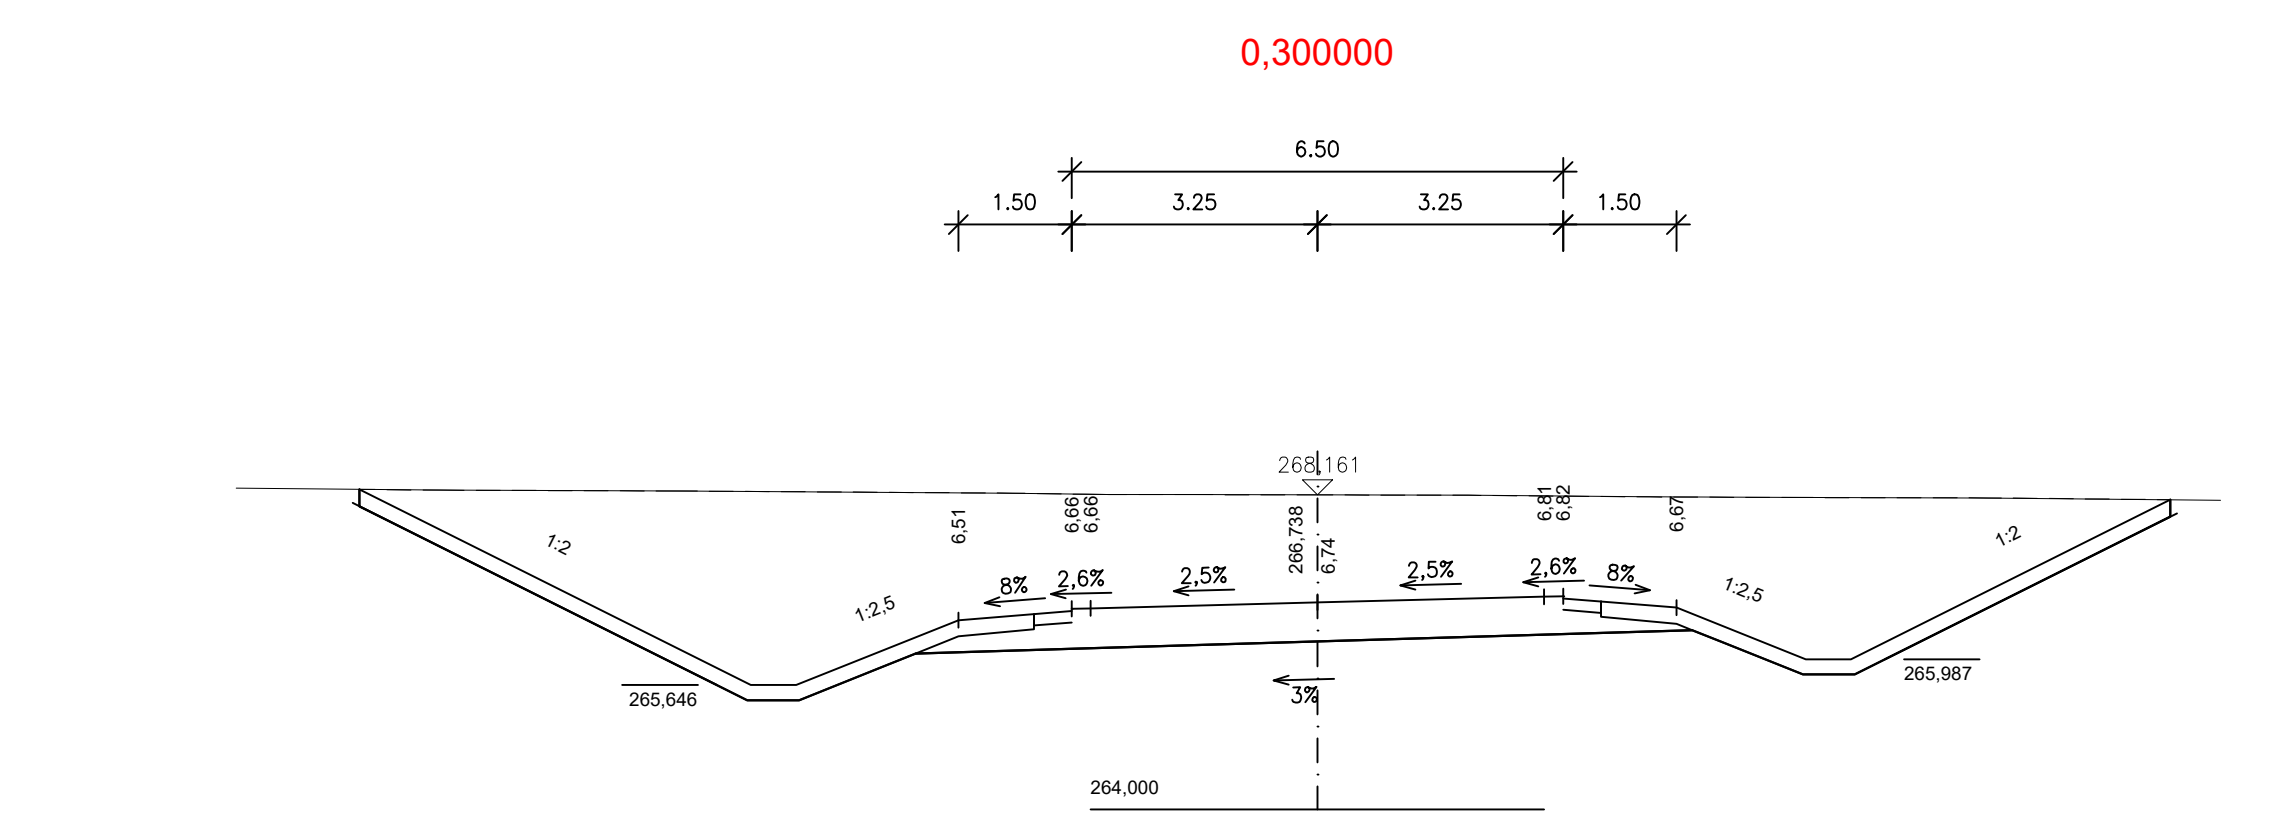
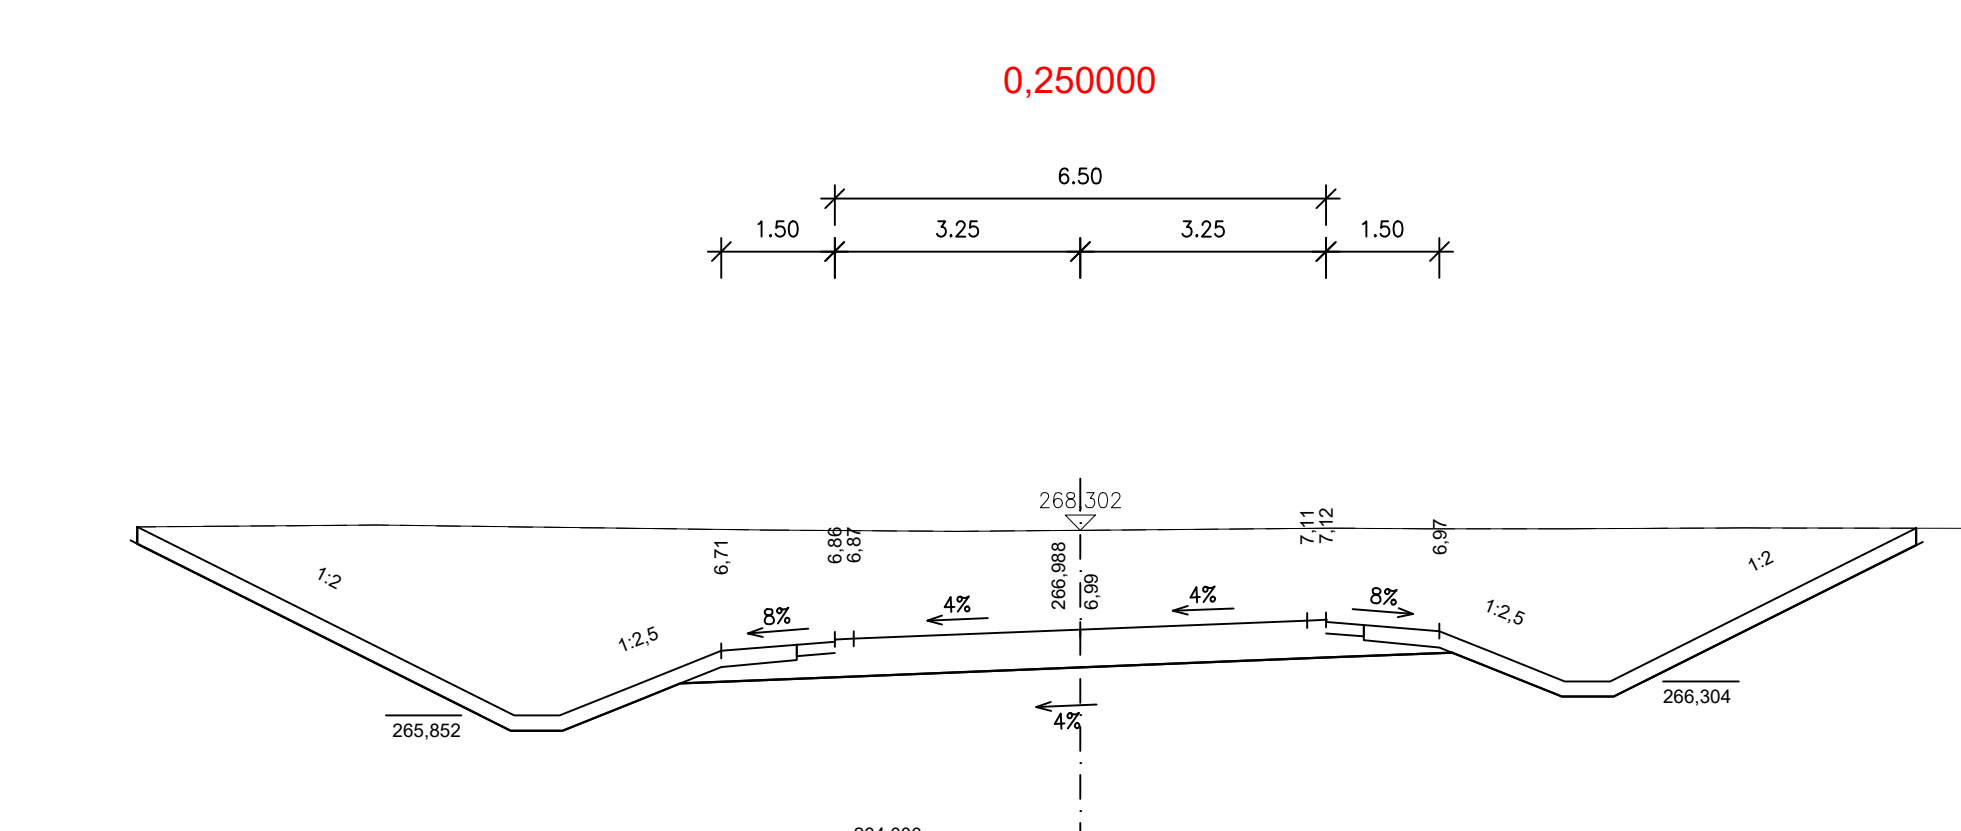
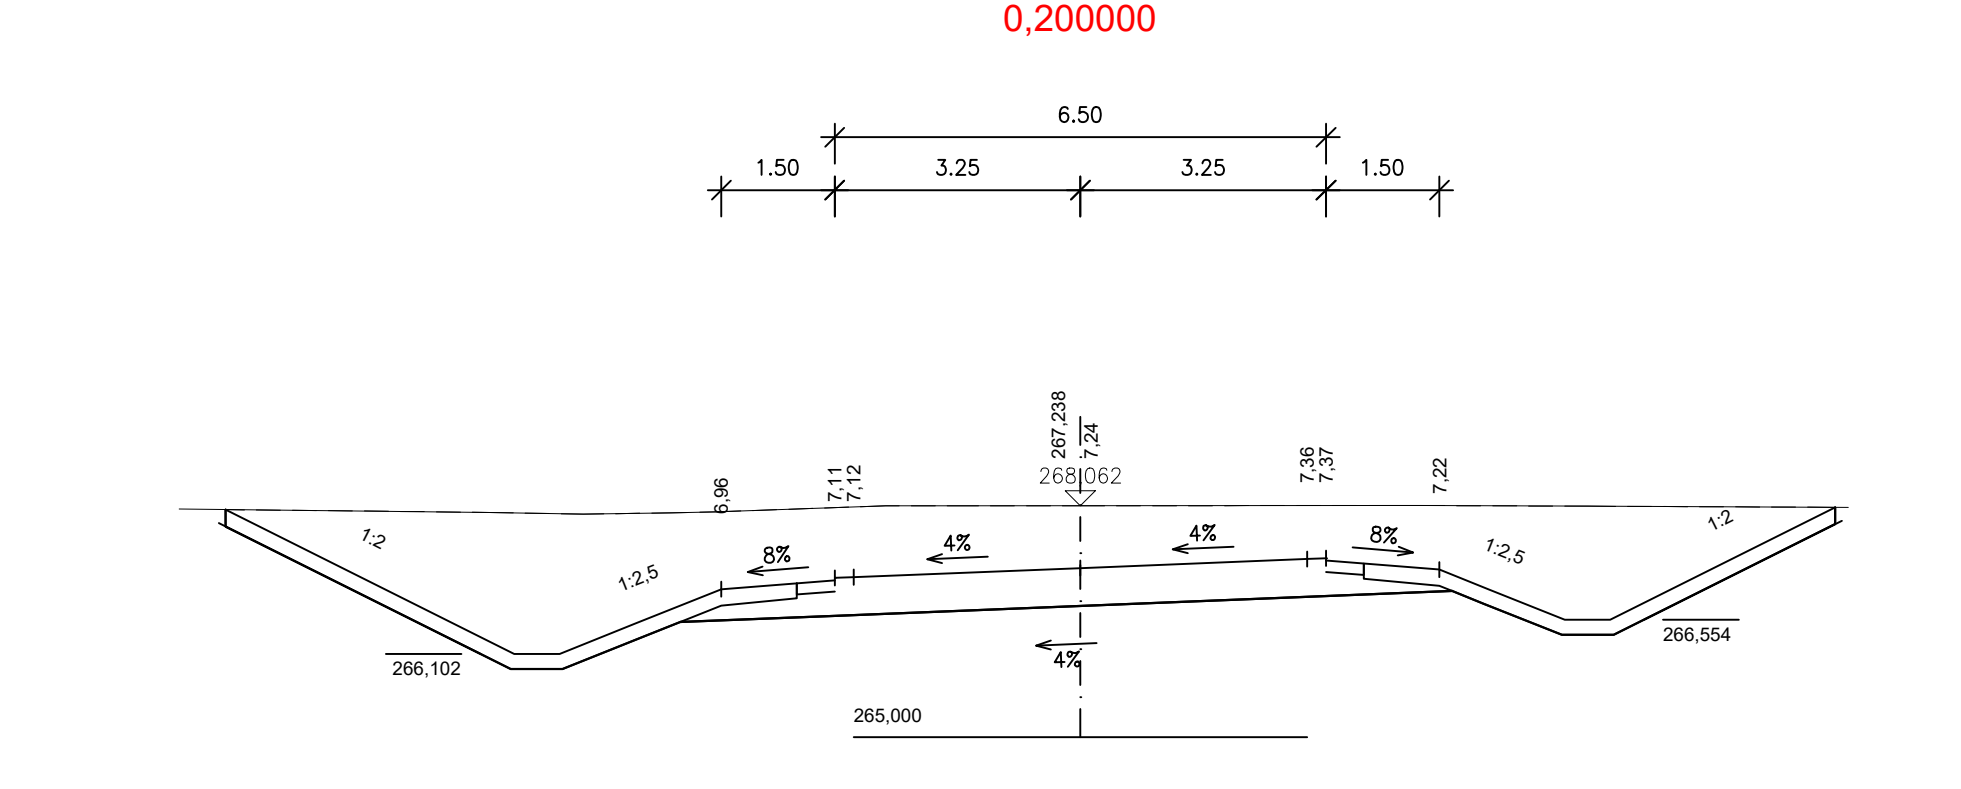
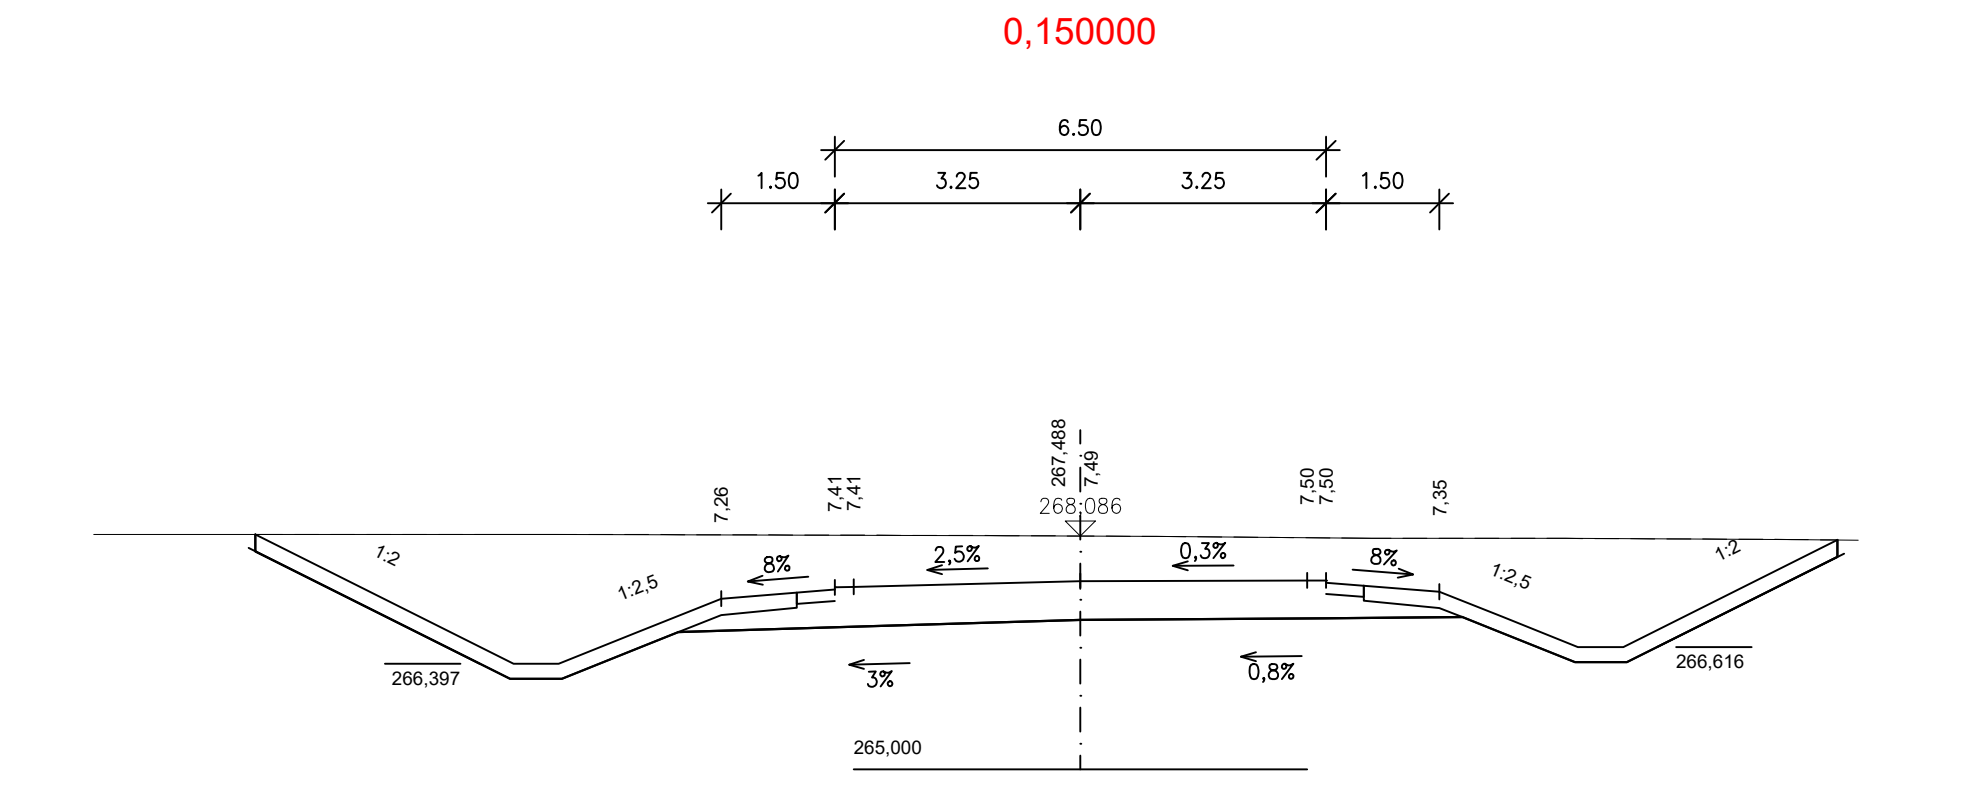
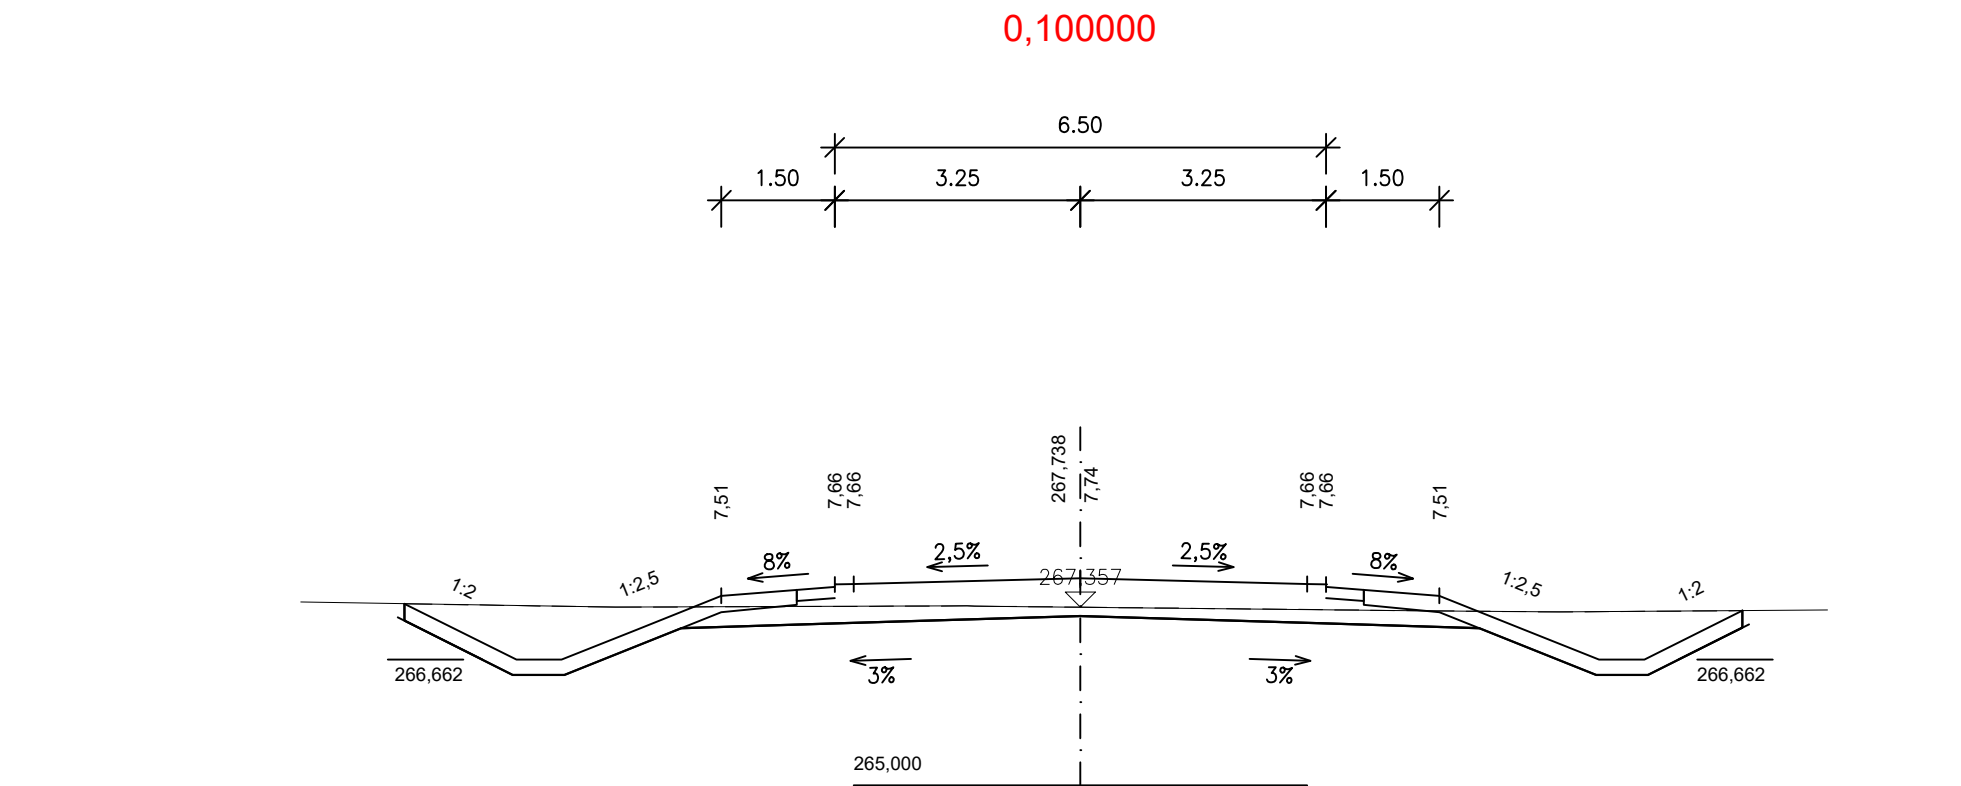



Propojení silnic I/16 a III/27221 Jizerní Vtelno
Příčné řezy
M. 1:100

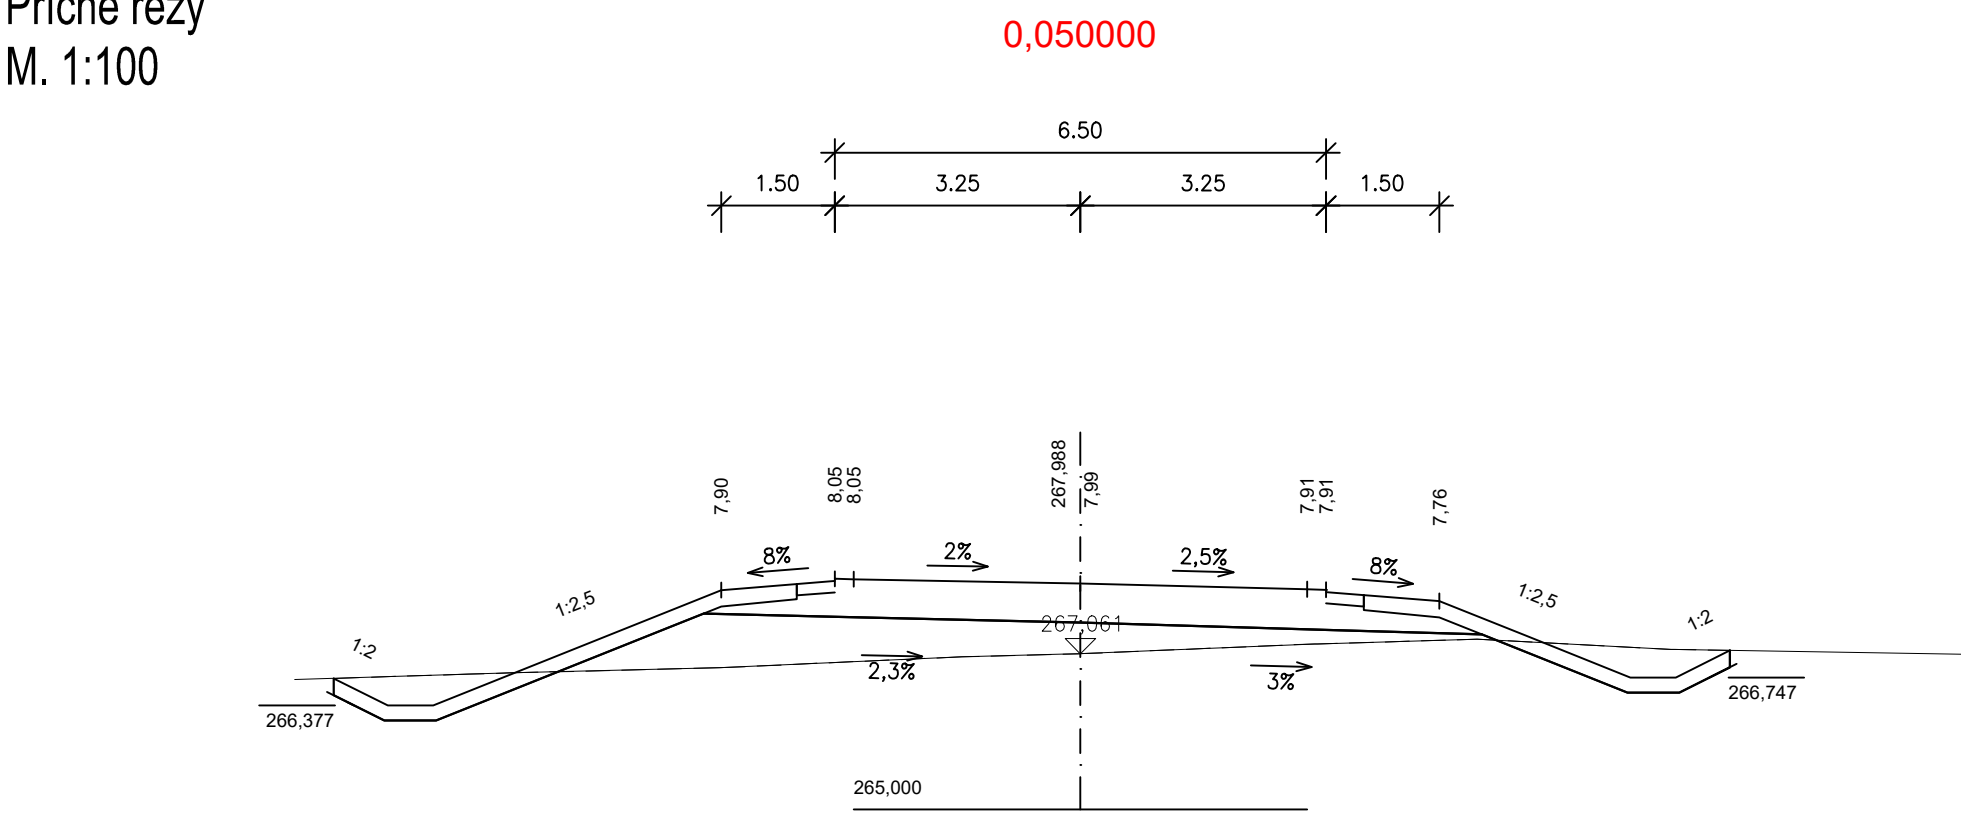

ČÁST B

| | | | |
|--|------------------------|------------------------------------|---|
| Zhotovitel: PD: PRAGOPROJEKT, a.s., K Rybáře 1668/16, 147 54 Praha 4, IČO: 45272387, www.pragoprojekt.cz, datová schránka: 4k1rf54 | | | |
| Namít/vypracoval: | Zodpovědný projektant: | Zástupce zodpovědného projektanta: |  |
| podpis: | Ing. Pavel SLÁPA | Ing. Radovan STANKOVEN | |
| Technická kontrola: | Ing. Radovan STANKOVEN | Ing. Pavel SLÁPA | |
| podpis: | Ing. Radovan STANKOVEN | Ing. Pavel SLÁPA | |

| | | | |
|---------------|--|----------------|----------|
| Kraj: | Středočeský | Číslo zakázky: | 24-440-4 |
| Místo stavby: | Jizerní Vtelno | Číslo akce: | 15-546 |
| Objednatel: | Krajská správa a údržba silnic Středočeského kraje, p.o., Zborovské Praha 5 150 00 | Datum: | 08/2025 |
| Název stavby: | Propojení silnic I/16 a III/27221 Jizerní Vtelno | Formát: | 10x44 |
| Část: | VÝKRESOVÁ ČÁST | MAPKec: | 1:100 |
| Příloha: | PŘÍČNÉ ŘEZ | Stupeň: | ST |
| | | Číslo přílohy: | 5. |