


DRUH POVRCHU ÚZEMÍ
KATASTRÁLNÍ ÚZEMÍ
OKRES: STŘEDOČESKÝ
KRAJ: MLADÁ BOLESLAV

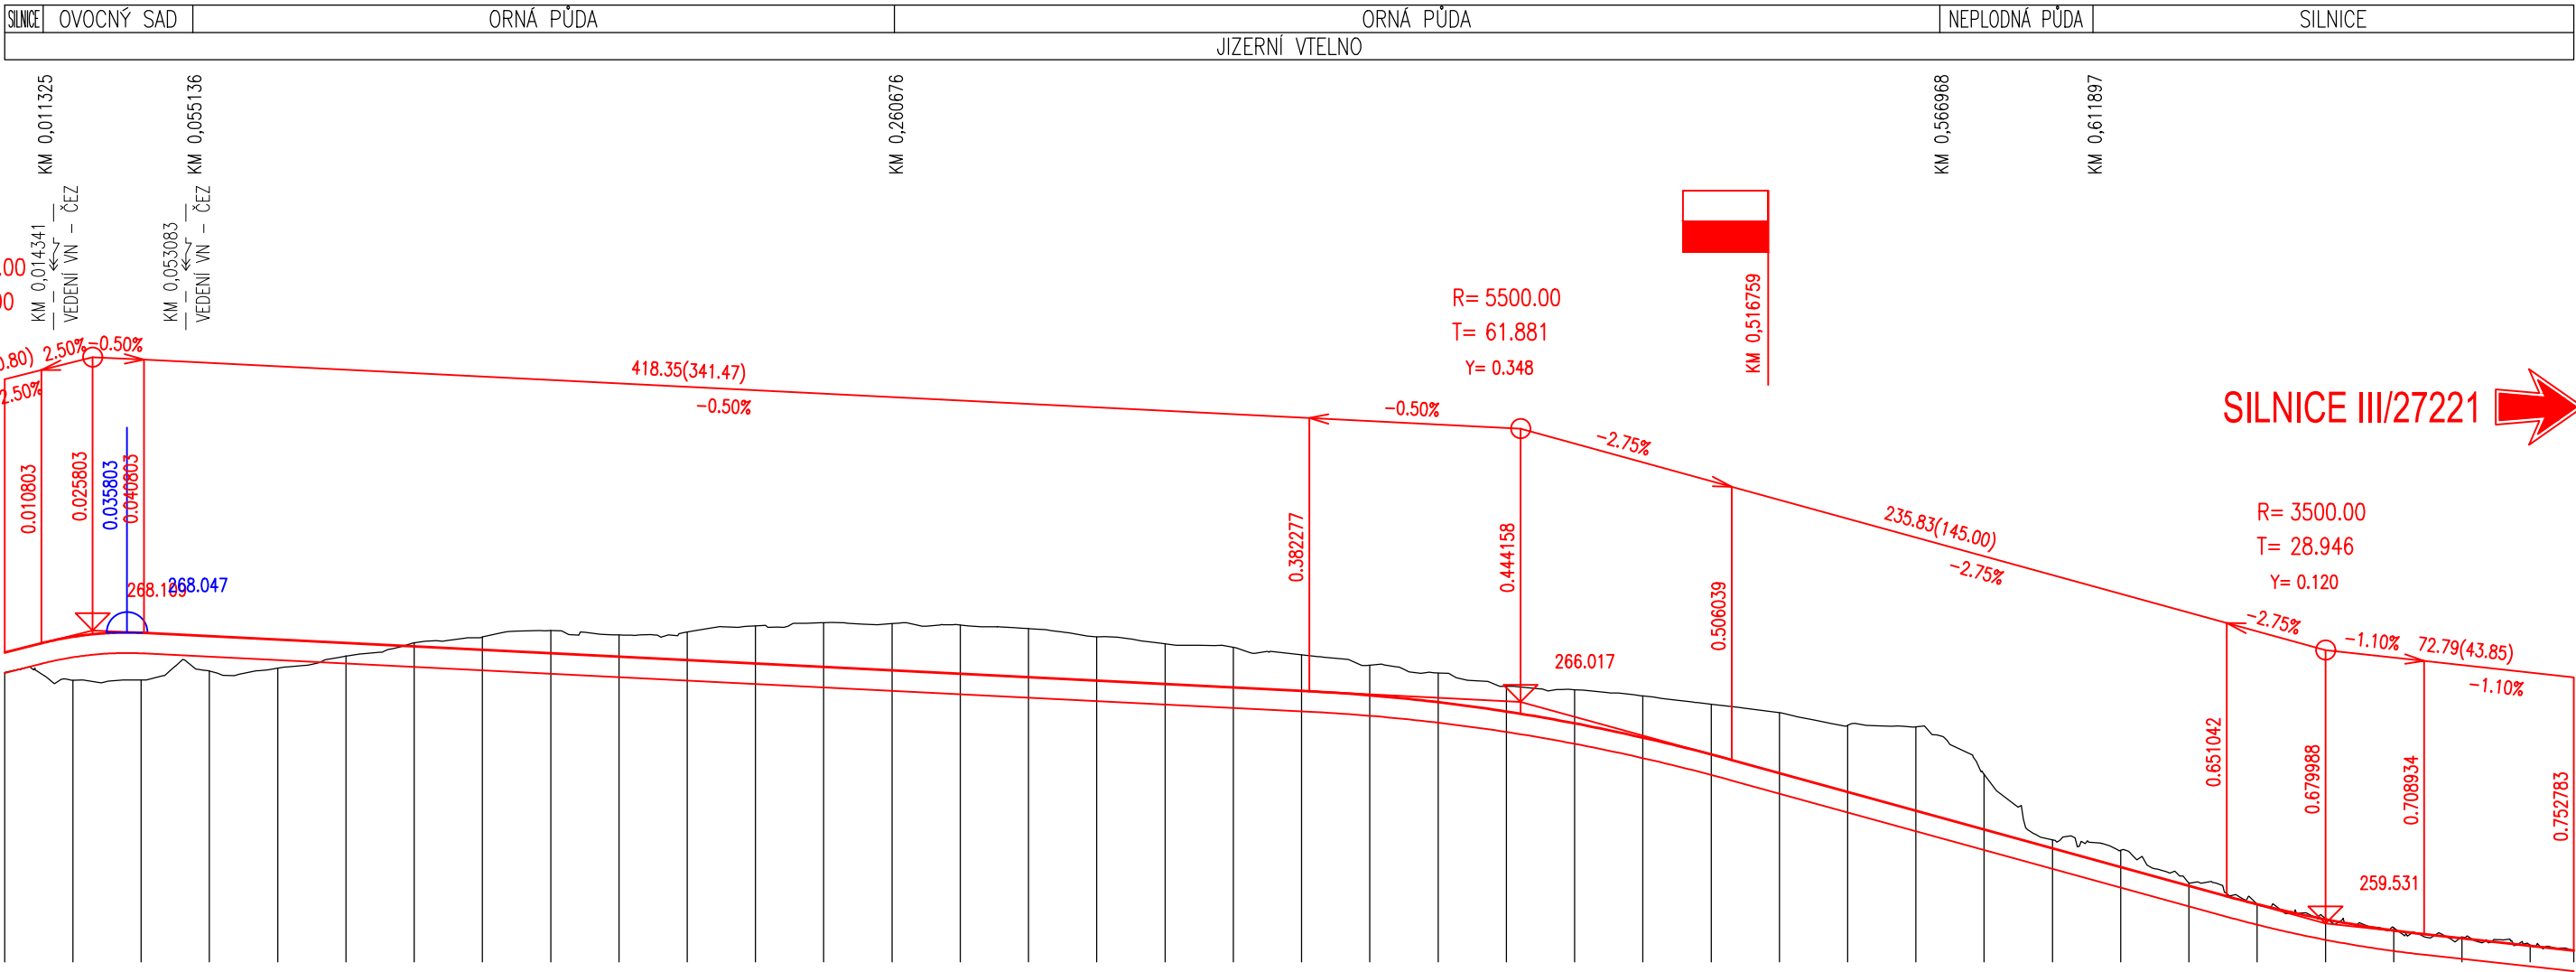

SILNICE I/16

SILNICE III/27221

SKLONOVÉ POMĚRY:

KÓTY NIVELETY:

KÓTY TERÉNU:

SROVNÁVACÍ ROVINA:

STANIČENÍ:

VZDÁLENOST PŘ. ŘEZŮ:

SMĚROVÉ POMĚRY:



Propojení silnic I/16 a III/27221 Jizerní Vtelno

Podélný profil

M. 1:2000/200

ČÁST B

Souřadnicový systém S—JTSK, Výškový systém Bpv

| | | | |
|--|--------------------------|--------------------------------------|--|
| Zhotovitel PD: PRAGOPROJEKT, a.s., K Ryšánce 1668/16, 147 54 Praha 4, IČO: 45272387, www.pragoprojekt.cz, datová schránka: 4kifr54 | | | |
| Navrhl/vypracoval: | Zodpovědný projektant: | Zástupce zodpovědného projektanta: | |
| podpis: | Ing. Pavel ŠLAPA | Ing. Radovan STANKOVEN | |
| Technická kontrola: | Hlavní inženýr projektu: | Zástupce hlavního inženýra projektu: | |
| Ing. Radovan STANKOVEN | Ing. Pavel ŠLAPA | Ing. Radovan STANKOVEN | |
| podpis: | podpis: | podpis: | |

| | | | |
|---------------|---|----------------|------------|
| Kraj: | Středočeský | Číslo zakázky: | 24-440-4 |
| Místo stavby: | Jizerní Vtelno | Číslo akce: | 15-546 |
| Objednatel: | Krajská správa a údržba silnic Středočeského kraje, p.o, Zborovská Praha 5 150 00 | Datum: | 08/2025 |
| Název stavby: | PROPOJENÍ SILNIC I/16 A III/27221 JIZERNÍ VTELNO | Formát: | 3xA4 |
| Část: | VÝKRESOVÁ ČÁST | Měřítko: | 1:2000/200 |
| Příloha: | PODÉLNÝ PROFIL | Stupeň: | ST |
| | | Číslo přílohy: | 3. |