



PŘÍČNÉ ŘEZY V LÍCI ULOŽENÍ

OPĚRA I 1:50

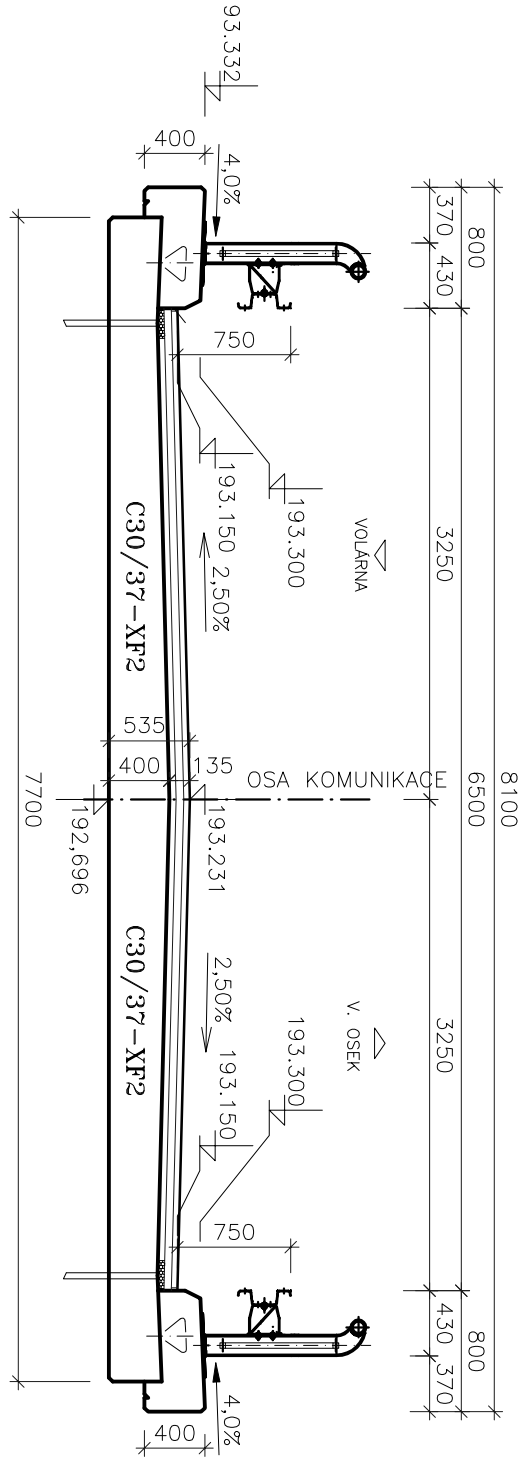

OPĚRA I 1:50

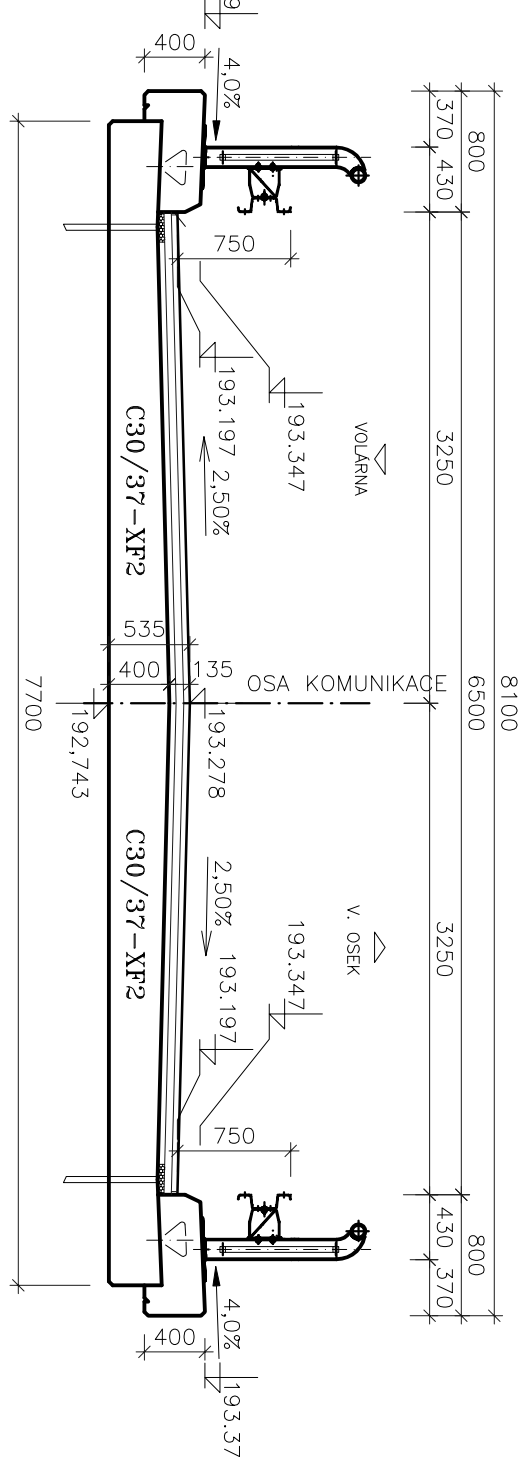

C

POLOHOPISNÝ SYSTÉM : JTSK

VÝŠKOVÝ SYSTÉM : BALT PO VYROVNÁNÍ

ATELIER PROJEKTOVÁNÍ INŽENÝRSKÝCH STAVEB S.R.O.

AKCE:

III/3287 VELKÝ OSEK - MOST EV.Č. 3287-1

OHRADNÍ 24B

PRAHA 4

tel: 241 481 215

e-mail: apis@apis-sto.eu



ZADAVATEL:



HL.INŽ.PROJEKTU:
Ing. Josef JIROTKA

VYPRACOVAL:
Ing. Jan TUREK

KONTROLOVAL:
Ing. Tomáš KAPLAN

KRAJ: STŘEDOČESKÝ

OKRES: KOLÍN

K.Ú.: VELKÝ OSEK

ZAK. ČÍSLO: 3128/02

FORMATU A4:

2

DATUM:

SRPEN 2018

STAV. OBJEKT
SO 201

PŘÍČNÉ ŘEZY V LÍCI ULOŽENÍ

STUP.PROJ.
PDPS

MĚŘIT.
1:50

PŘÍLOHA:
C.4.8