


Ing. F R A N T I Š E K S E K Y R A
S T A T I K A S T A V E B N Í C H K O N S T R U K C Í

U Střelnice 126
Šindlovy Dvory
370 01 České Budějovice
mobil 606 742 937
e-mail: f.sekya@seznam.cz


Ing. F R A N T I Š E K S E K Y R A S T A T I K A S T A V E B N Í C H K O N S T R U K C Í				U Střelnice 126 Šindlový Dvory 370 01 České Budějovice				mobil 606 742 937 e-mail: f.sekya@seznam.cz	
Číslo zakázky	Vedoucí zakázky	Zodp. projektant	Vypracoval	Kreslil	Datum	Stupeň	Formát		
F-26/24	ING.BICERA	ING.SEKYRA	ING.SEKYRA	ING.SEKYRA	04/2024	DPS	A4		
Investor Muzeum T.G.M. Rakovník, p. org., Vysoká 95, 269 01 Rakovník; IČ: 003 60 155							Vypravení		
Název akce VYBUDOVÁNÍ NOVÝCH PROSTOR POKLADNY, ZÁZEMÍ PRO NÁVŠTĚVNÍKY A BEZBARIÉROVÉHO ŘEŠENÍ PRO MUZEUM RAKOVNÍK, ŽIŽKOVO NÁMĚSTÍ 1, RAKOVNÍK Místo stavby : pozemek č. st. 1 a 1/2, k.ú. Rakovník									
Výkres VÝKRES ŽELEZOBETONOVÝCH SLOUPŮ SL101, SL102							Číslo K05		

SLOUP SL101 – 7 ks

MĚŘÍTKO: 1 : 50

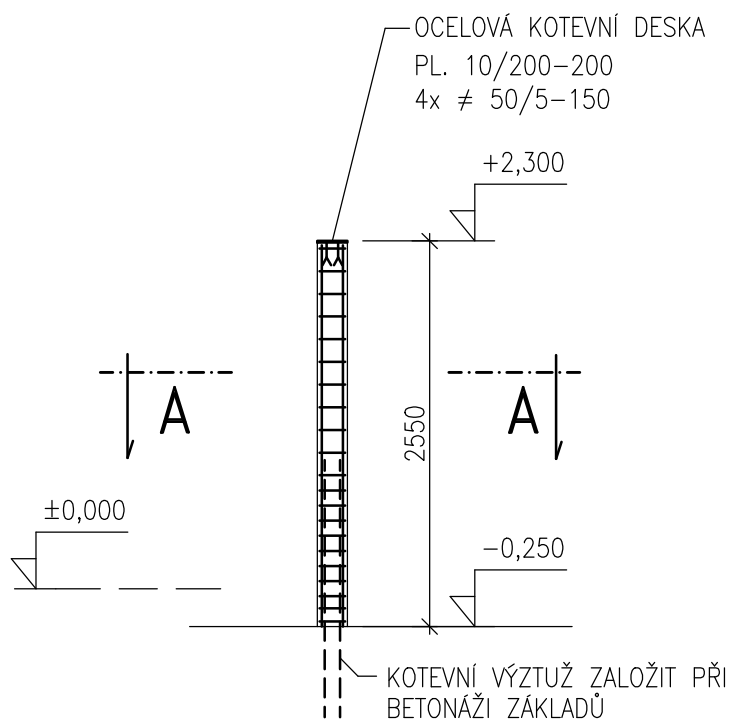

ŘEZ A-A

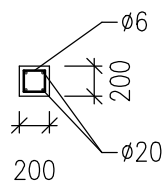

BETON C25/30, XC1
OCEL B 500 B


SVISLÁ VÝZTUŽ 4Ø20

TRMINKY Ø6 á 150 mm (á 100 mm)


ODHAD MNOŽSTVÍ VÝZTUŽE : 360,00 kg/m³

SLOUP SL102 – 1 ks

MĚŘÍTKO: 1 : 50

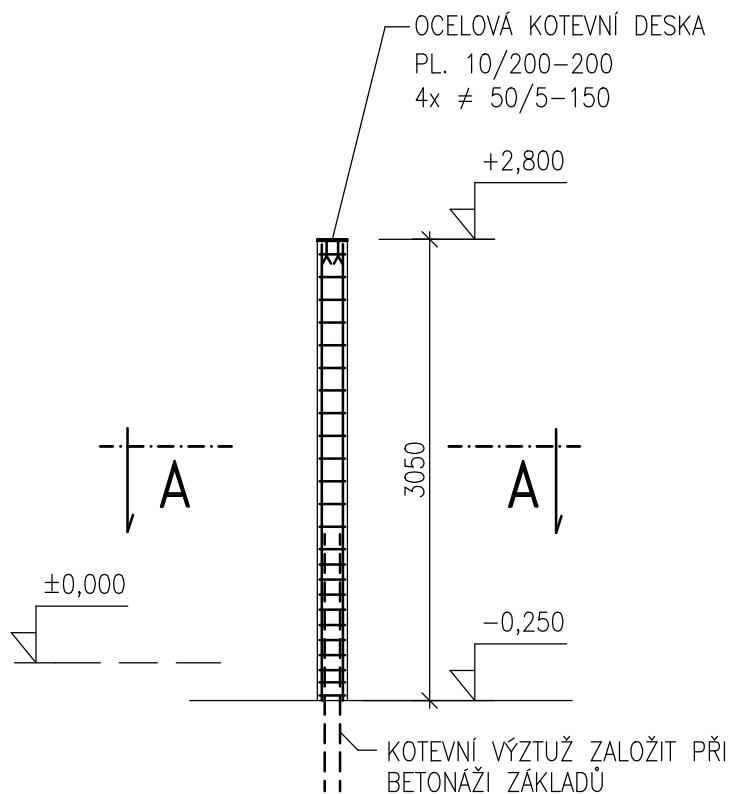

ŘEZ A-A

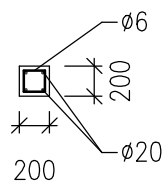

BETON C25/30, XC1
OCEL B 500 B

SVISLÁ VÝZTUŽ 4Ø20

TRMINKY Ø6 á 150 mm (á 100 mm)

ODHAD MNOŽSTVÍ VÝZTUŽE : 360,00 kg/m³