



POHLED VÝCHODNÍ - M 1:100

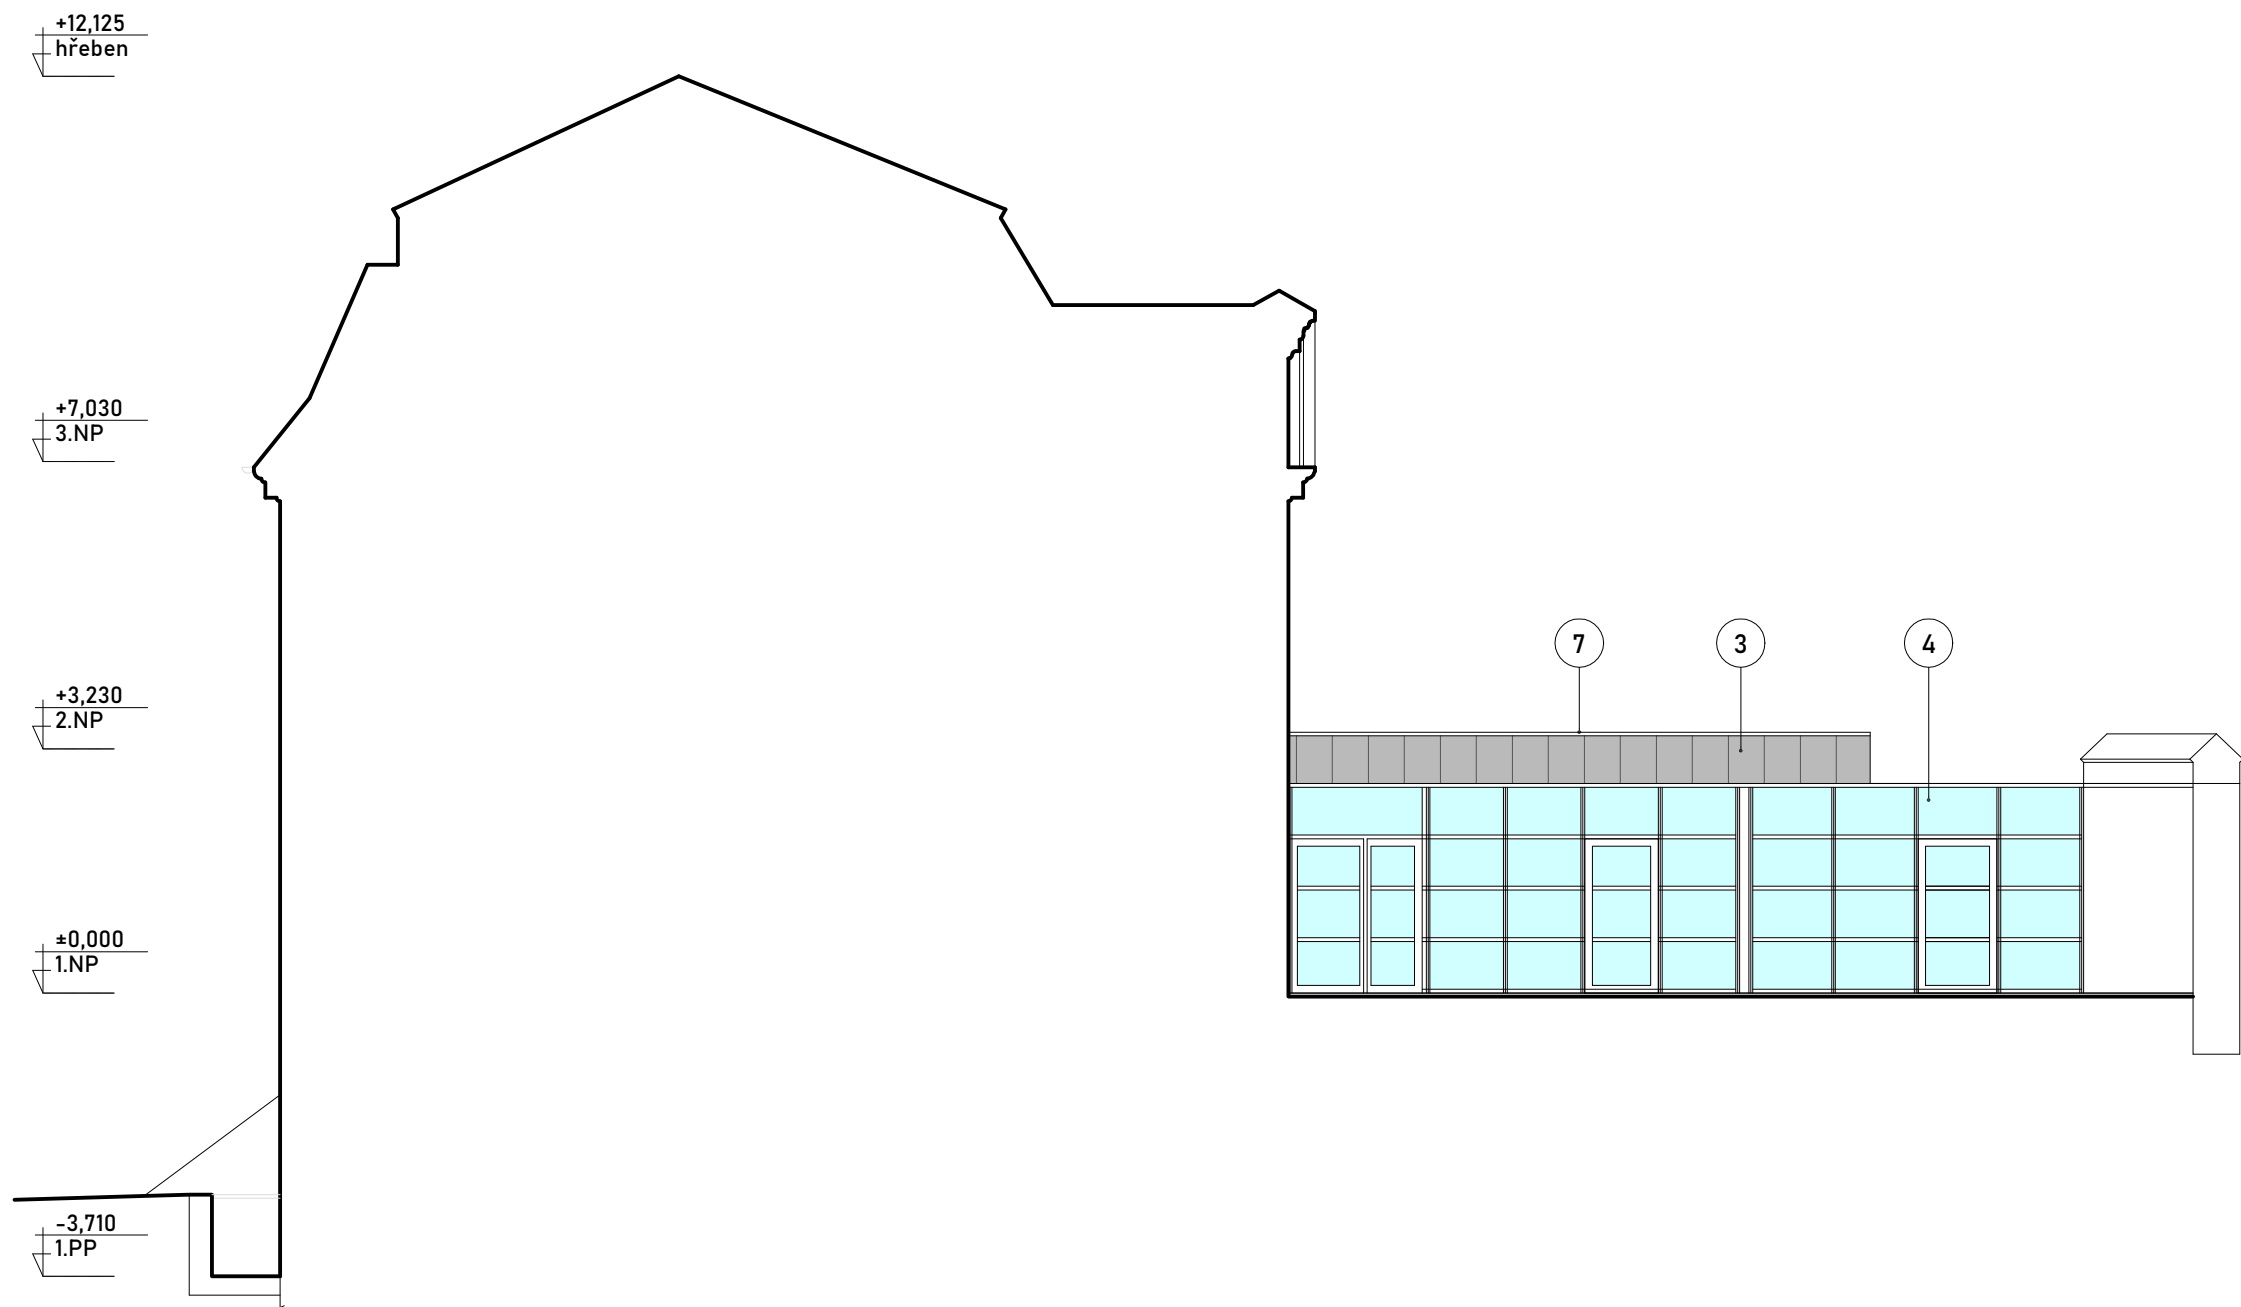

POHLED SEVERNÍ - M 1:100



POHLED ZÁPADNÍ - M 1:100

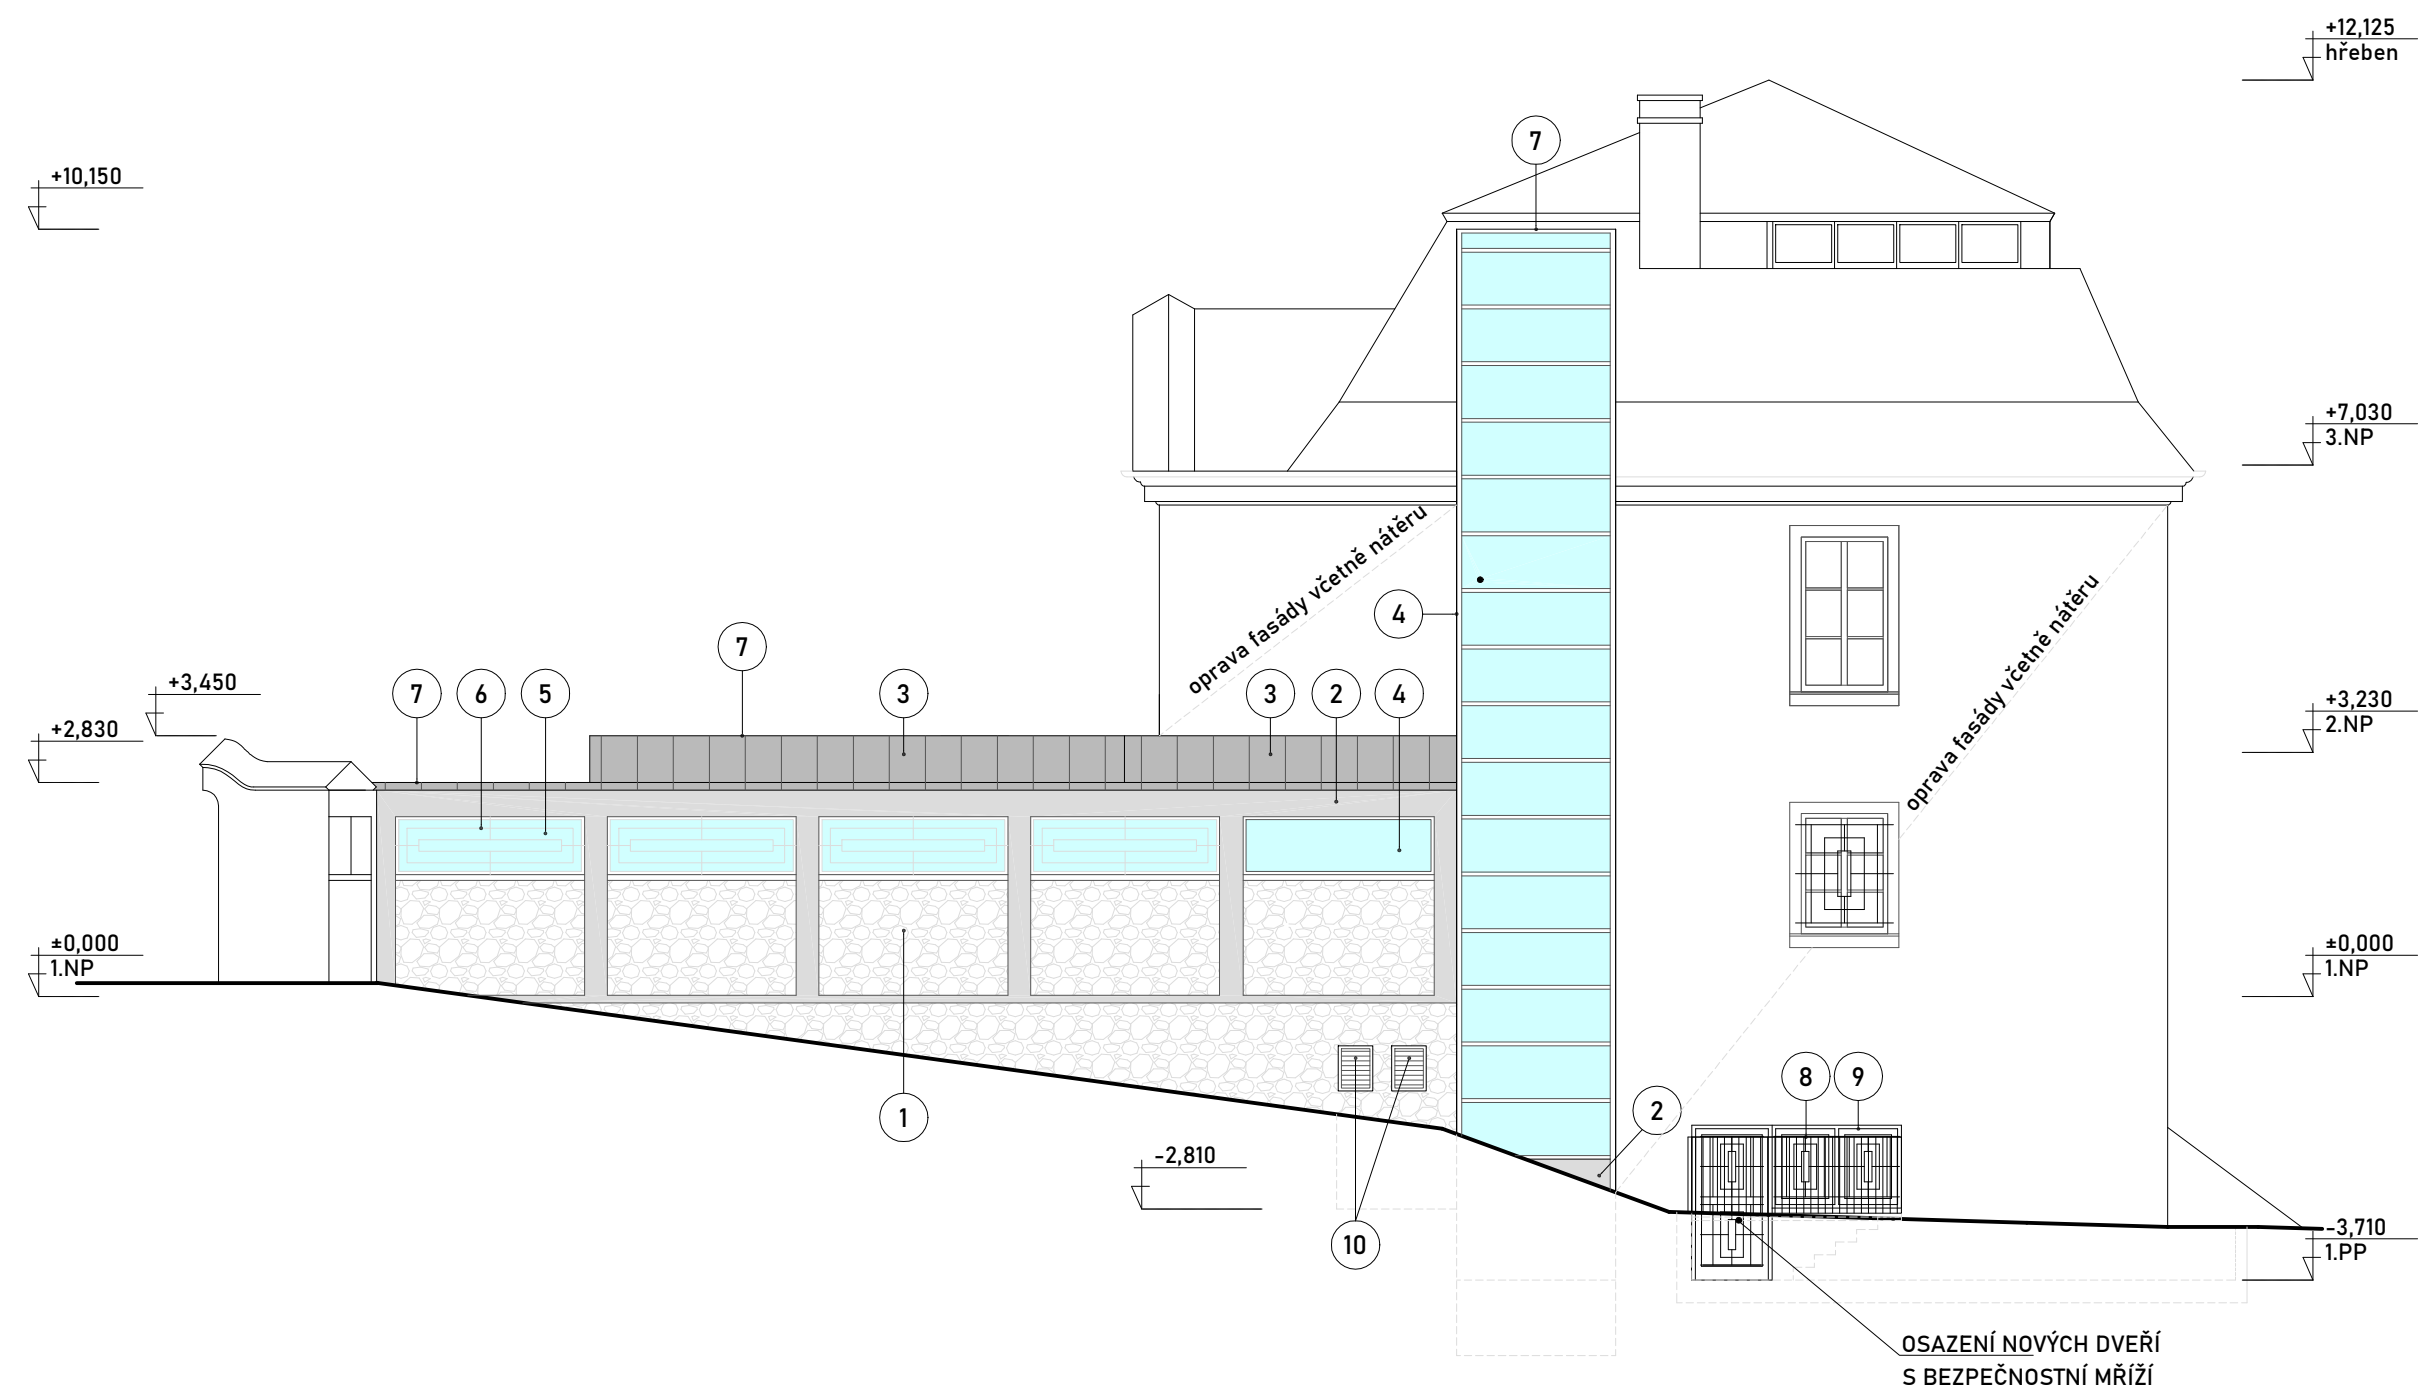

POHLED JIŽNÍ - M 1:100



VIZUALIZACE:



LEGENDA POVRCHŮ A MATERIÁLŮ:

- 1 REŽNÉ KAMENNÉ ZDIVO
- 2 POHLEDOVÝ BETON
- 3 KLEMPÍŘSKÉ PRVKY Z LAKOVANÉHO POZINKOVANÉHO PLECHU - ODSTÍN SVĚTLÉ ŠEDÁ
- 4 BEZPĚČNOSTNÍ PROSKLENÝ TEPELNĚIZOLAČNÍ PLÁŠT S NOSNOU HLINÍKOVOU KCI - SYSTÉMOVÉ ŘEŠENÍ
- 5 BEZPĚČNOSTNÍ ZASKLENÍ S NOSNOU HLINÍKOVOU KONSTRUKCÍ - SYSTÉMOVÉ ŘEŠENÍ
- 6 STÁVAJÍCÍ OCELOVÁ MŘÍŽ - REPASE
- 7 STŘEŠNÍ KRYTINA Z PVCm /Broof T3/
- 8 OCELOVÉ ZÁBRADLÉ + NÁTĚR - ODSTÍN SVĚTLÉ ŠEDÁ
- 9 DŘEVĚNÁ VÝPLŇ OTVORU S BEZPĚČNOSTNÍ OCELOVOU MŘÍŽÍ
- 10 VZT ŽALUZIE - POZINK PLECH + NÁTĚR - ODSTÍN SVĚTLÉ ŠEDÁ

PROJEKTOVÁ DOKUMENTACE NENAHRAŽUJE VÝROBNÍ DOKUMENTACI DODAVATELE  
Výškový systém: B.p.v. (+0.000 = podlaha 1.NP)  
PŘESNÉ ROZMĚRY NUTNO DOMĚŘIT NA STAVBĚ!

<div></div> <div>Novohradská 1452/II, 370 01 Č. Budějovice, IČ: 050 40 931 tel.: +420 606 437 131, e-mail: bicera@atlas.cz, ds: ev2vmkz</div>			01	
Architektonické řešení	Zodpovědný projektant	Vypracoval	Otisk autorizačního razítka:  Č. zakázky 23 / 57 Datum 04 / 2024 Stupeň PD DPS Měřítko 1: 100 Formát 10 x A4 Číslo výkresu Paré	
Ing. arch. K. Zuska	Ing. M. Bicera	Ing. M. Bicera		
Ing. M. Bicera				
Investor:	Muzeum T.G.M. Rakovník, p. org., Vysoká 95, 269 01 Rakovník; IČ: 003 40 155			
Místo stavby:	pozemek č. st. 1 a 1/2, k.ú. Rakovník			
Akce:	VYBUDOVÁNÍ NOVÝCH PROSTOR POKLADNY, ZÁZEMÍ PRO NÁVŠTĚVNÍKY A BEZBARIÉROVÉHO ŘEŠENÍ PRO MUZEUM RAKOVNÍK, ŽÍŽKOVO NÁMĚSTÍ I, RAKOVNÍK Architektonicko-stavební řešení			
Obsah:	POHLEDY - NAVRHOVANÝ STAV			
			D.1.12	