




LEGENDA MÍSTNOSTÍ:

Č.M.	NAZEV MÍSTNOSTI	PLOCHA
2.01	CHODBA	45,49
2.02	VÝSTAVNÍ PROSTOR	19,20
2.03	VÝSTAVNÍ PROSTOR	17,47
2.04	VÝSTAVNÍ PROSTOR	25,42
2.05	VÝSTAVNÍ PROSTOR	41,78
2.06	SKLAD	1,78
N.2.07	PŘEDSÍŇ	8,58
N.2.08	VÝSTAVNÍ PROSTOR	25,59
N.2.09	SCHODIŠTĚ	8,36
N.2.10	VÝTAH	2,80


LEGENDA ELEKTROINSTALACE

- 


VYPÍNAČE, PŘEPÍNAČE ZAPUŠTĚNÉ, IP20
- 

KRUHOVÉ STROPNÍ PŘÍSAZENÉ SVÍTIDLO
IP20 ,LED ZDROJ 30W 2630lm, pr.350mm
- 

NOUZOVÉ SVÍTIDLO NÁSTĚNNÉ, LED 2W, IP40
S VLASTNÍM AKUMULÁTOREM, DOBA ZÁLOHY 1 HOD

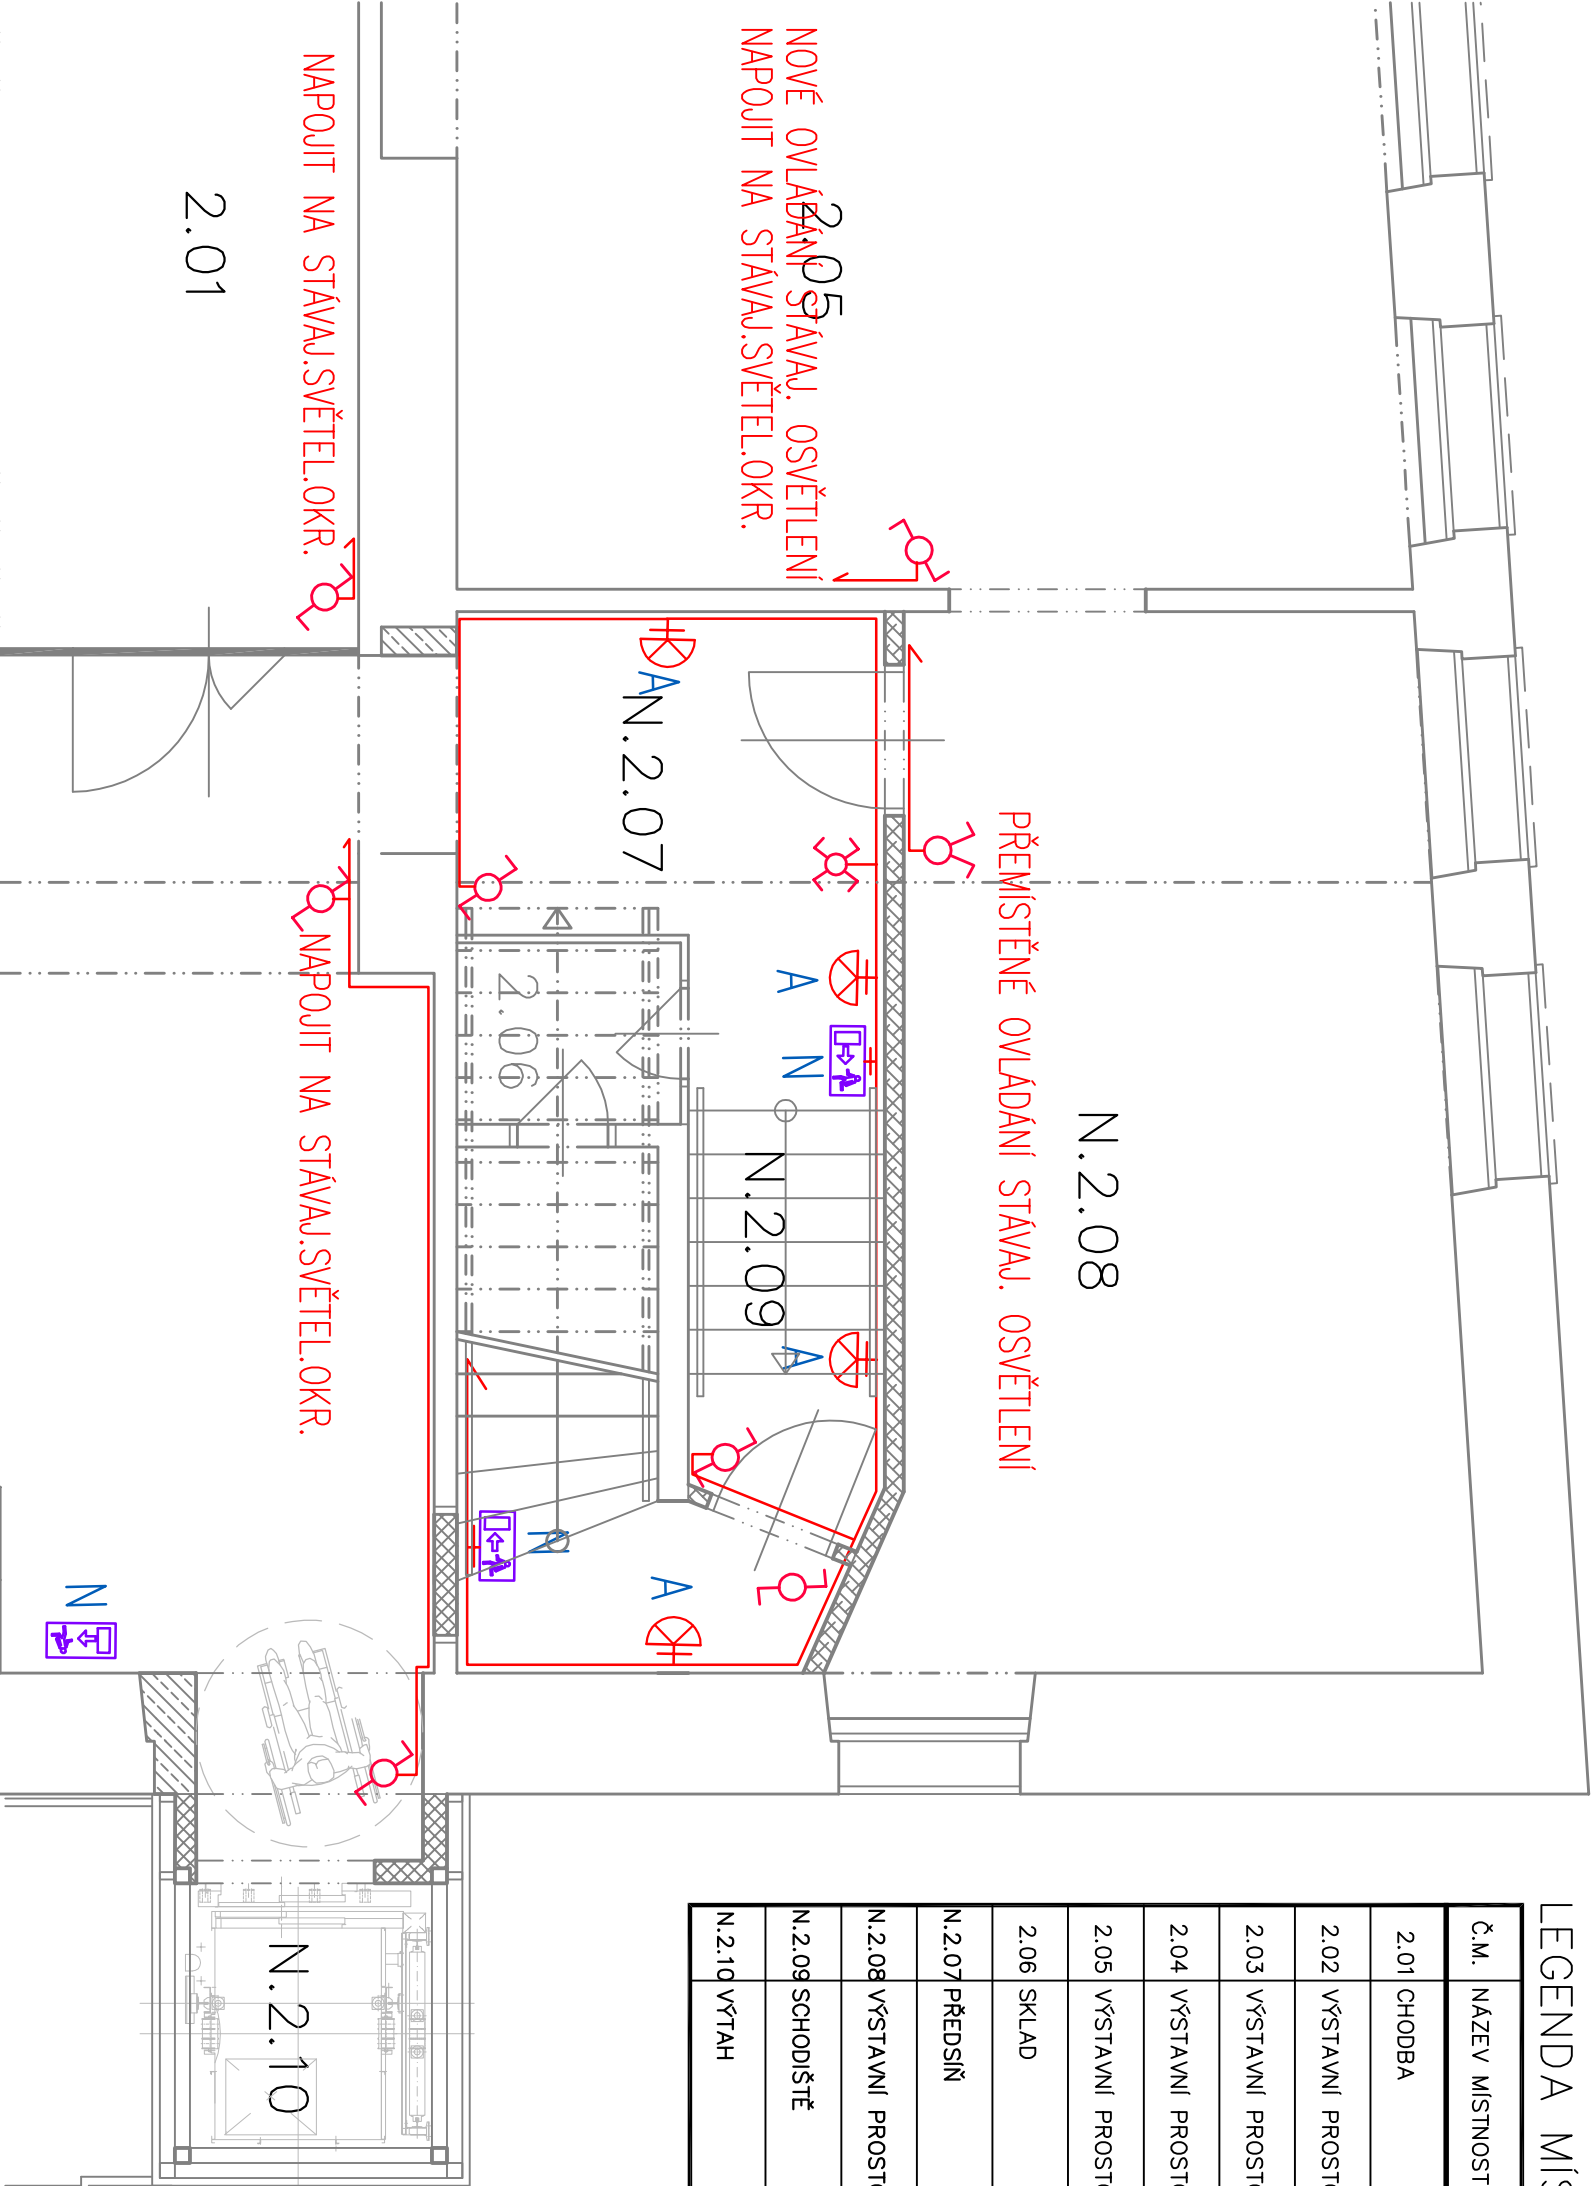

ING. JOSEF ADENSAM , ELEKTRO-PROJEKCE
BRIGADNICKÁ č.16 , ČESKÉ BUDĚJOVICE

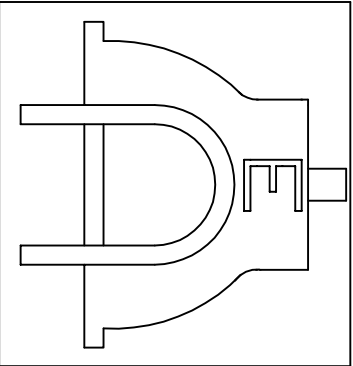

Vedoucí projektant :	ING. Josef ADENSAM	Profese	Vyhotovit
Zodpovědný projektant:	ING. Josef ADENSAM	EI	
Investor: Muzeum T.G.M. Rakovník,p.org.,Vysoké 95, 269 01 Rakovník,č.00360155	Datum:	11/2024	
Stavba – Objekt	Formát A4	2	
VYBUDOVÁNÍ NOVÝCH PROSTOR POKLADNY ZÁZEMÍ PRO NÁVŠTĚVNÍKY A BEZBARIEROVÉHO ŘEŠENÍ PRO MUZEUM RAKOVNÍK, ZÍŽKOVO NÁMĚSTÍ 1 ,RAKOVNÍK	Stupně:	DPS	
Výkres: PŮDORYS 2.NP – SILNOPROUD	Číslo zák.:	-	
	Měřítko:	1:50	Číslo výkr.: D.1.4.4-04