


SCHÉMA:

< PRAHA
< PRAHA

PŘÍBRAM >
PŘÍBRAM >

< PRAHA
< PRAHA

PŘÍBRAM >
PŘÍBRAM >

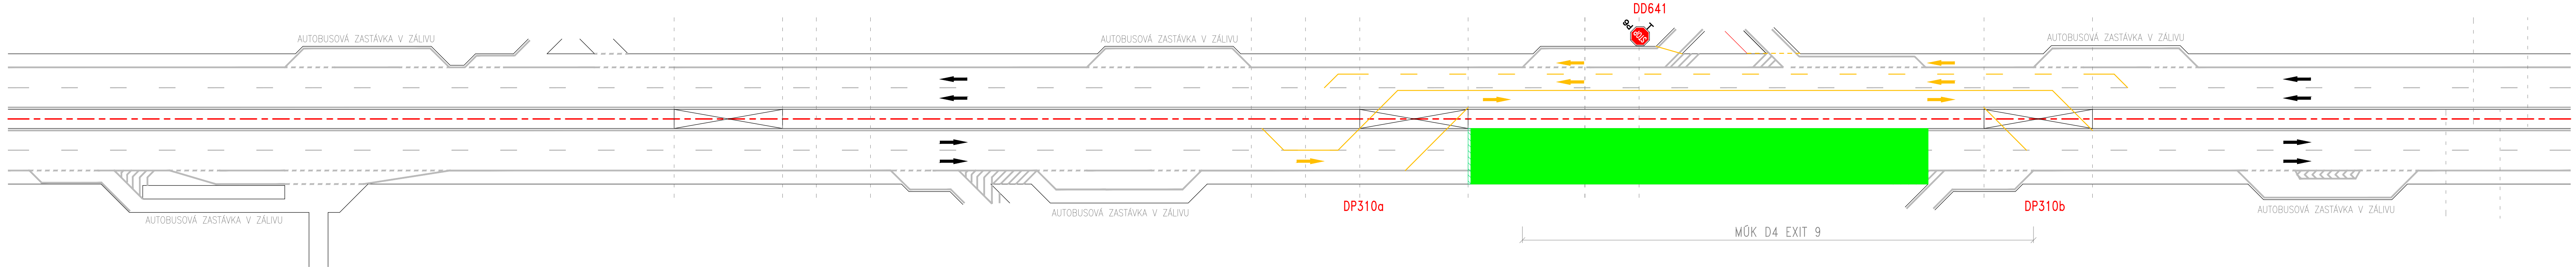

PŘEJEZD SDP

MOST EV. Č. 4 – 016.b

MOST EV. Č. 4 – 015.1
MOST EV. Č. 4 – 015.2


PŘEJEZD SDP

NAOJEZD, MOST EV. Č. 4 – 016.2

PŘEJEZD SDP

10,786 MOST EV. Č. D4 – 016b.2
10,772 MOST EV. Č. D4 – 016b.1
10,750 MOST EV. Č. D4 – 016b.2
10,736 MOST EV. Č. D4 – 016b.1

USPOŘÁDÁNÍ V PŘÍČNÉM ŘEZU PŘED MOSTEM

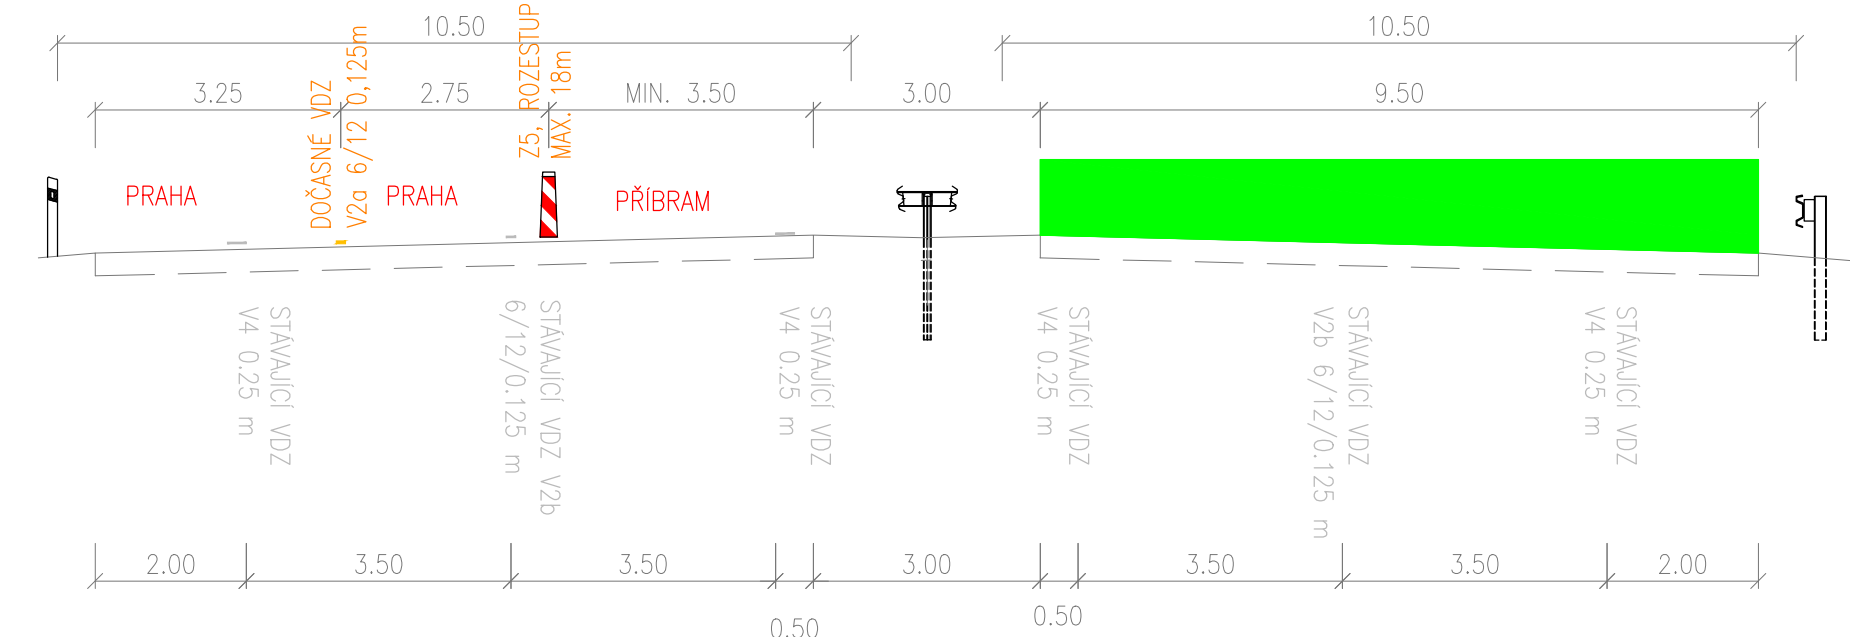

POZN.:
ŠÍŘKA JÍZDNÍHO PASU OVĚŘENA DLE ZAMĚŘENÍ, MIN. 9,50m

LEGENDA:

- STÁVAJÍCÍ VZ
- STÁVAJÍCÍ JÍZDNÍ PRUH
- BEZPEČNOSTNÍ ODSTUP
- PRACOVNÍ MÍSTO
- PROVIZORNÍ VEDENÍ JÍZDNÍCH PRUHŮ

PROVÁDĚNÉ STAVEBNÍ PRÁCE:

- DEMONTÁŽ BET. SVODIDLA V SDP, PŘÍPRAVA NA ZŘÍZENÍ DOPAD. LOŽE V POLÍCH 2 A 3
- ZPĚTNÉ OSAZENÍ BETONOVÉHO SVODIDLA, DOKONČENÍ ÚKLIDU PO DEMOLICI

DOBA VYUŽITÍ TOHOTO TYPU: 2x6 HODIN

Objednatel stavby: Krajská správa a údržba silnic Středočeského kraje, p.o.
Zborovská 11, 150 21 Praha 5
IČ: 000 66 001

Zhotovitel: Společnost APIS-PONTEX-SATRA-CR PROJEKT

Vedoucí člen: Ateliér projektování inženýrských staveb, s.r.o.
OHRADNÍ 24b, 140 00 – PRAHA 4

Společníci: Pontex, spol. s r.o.
BEZOVÁ 1658/1/1, 147 00 PRAHA 4

SATRA, spol. s r.o.
SOKOLSKÁ 32, 120 00 PRAHA 2

CR Projekt s.r.o.
POD BORKEM 319, 293 01 MLADÁ BOLESLAV

Souřadnicový systém: S-JTSK		Výškový systém: Bpv	
Číslo zakázky: 20 139 00	HIP: 727970803, bazil@pontex.cz	Ing. Jan BAŽIL	
Schválil: Ing. Petr SPOUČEK	Zodp. projektant: Ing. Pavel HRDINA		
Tech. kontrola: Ing. Petr Matoušek	Vypracoval: Ing. Martin NEUDERT		

Objednatel: KSUS Středočeského kraje	Obec: Jíloviště	Kraj: Středočeský
Akce: III/11513 Jíloviště most ev.č. 11513-1 přes D4 v obci Jíloviště	Datum: 10/2024	Stupeň: PDPS
Část: D. DOKUMENTACE OBJEKTU SO 180 – DIO	Souprava: Č. přílohy	
Objekt: SCHÉMA DIO TYP 4		2.g.3