



VZOROVÝ PŘÍČNÝ ŘEZ 1:50
km 0,020 75 (V OSE MOSTU)

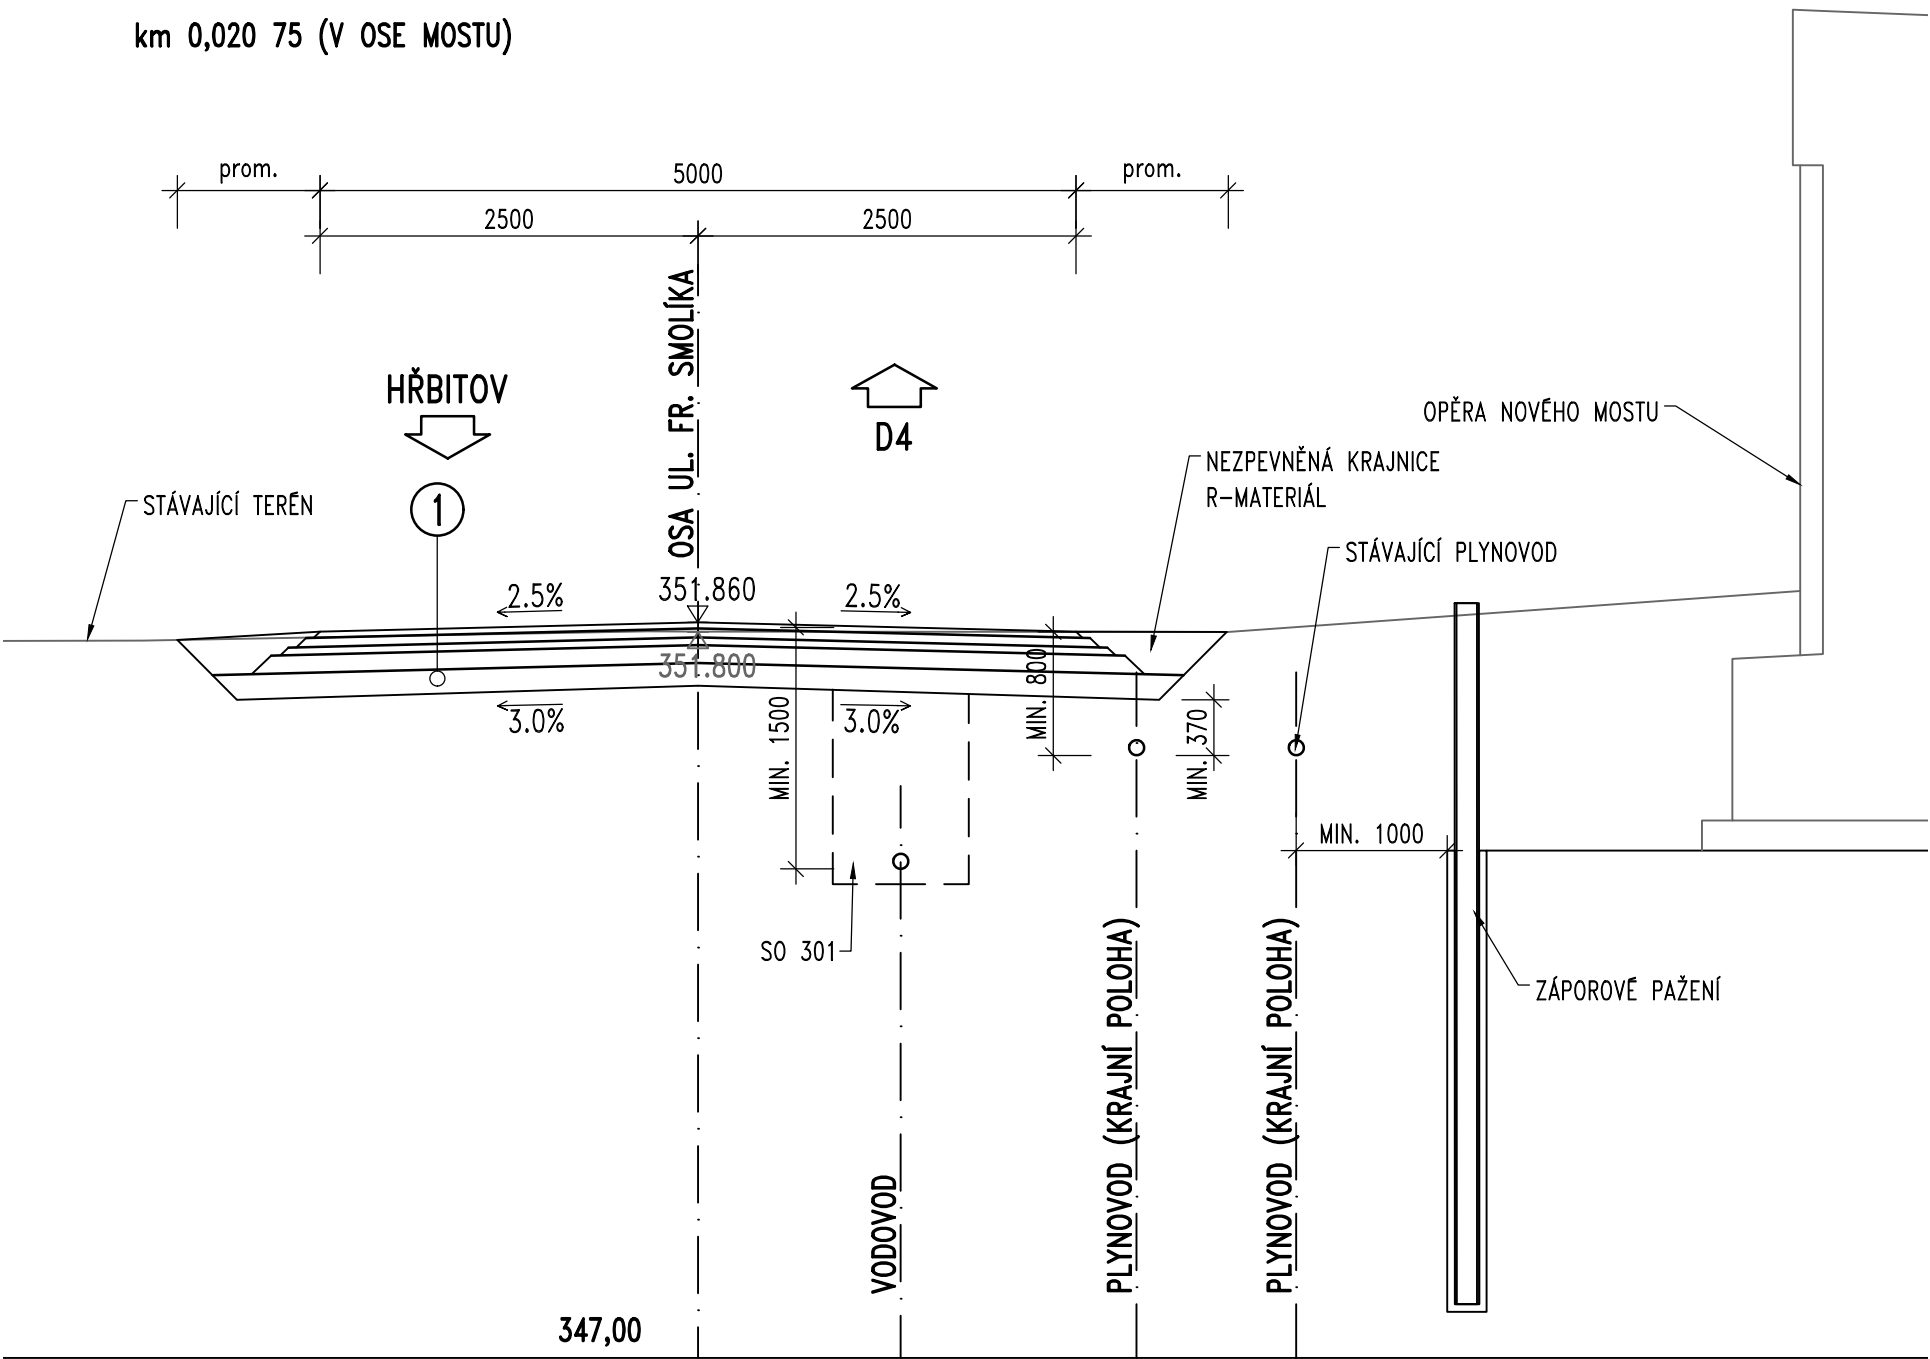

1 KONSTRUKCE VOZOVKY	
ASFALTOVÝ BETON PRO OBRUSNÉ VRSTVY, MODIF.	40 mm
POSTŘÍK SPOJOVACÍ EMULZNÍ MODIFIKOVANÝ	0,35 kg/m2
ASFALTOVÝ BETON PRO LOŽNÍ VRSTVY, MODIF.	60 mm
POSTŘÍK SPOJOVACÍ EMULZNÍ MODIFIKOVANÝ	0,35 kg/m2
ASFALTOVÝ BETON PRO PODKLADNÍ VRSTVY	50 mm
POSTŘÍK INFILTRAČNÍ EMULZNÍ	0,6 kg/m2
SMĚS STMELENÁ CEMENTEM	120 mm
ŠTĚRKODŘ	min. 200 mm
KONSTRUKCE VOZOVKY CELKEM	min. 470 mm

Objednatel stavby:



KRAJSKÁ SPRÁVA A ÚDRŽBA SILNIC
Středočeského kraje

Krajská správa a údržba silnic Středočeského kraje, p.o.


Zborovská 11, 150 21 Praha 5
IČ: 000 66 001

Zhotovitel:

Společnost APIS-PONTEX-SATRA-CR PROJEKT

Vedoucí člen:


Ateliér projektování inženýrských staveb, s.r.o.
OHRADNÍ 24b, 140 00 – PRAHA 4




ATELIÉR PROJEKTOVÁNÍ INŽENÝRSKÝCH STAVEB, s.r.o.
OHRADNÍ 24B
140 00 PRAHA 4 - MICHLE

Společníci:


Pontex, spol. s r.o.
BEZOVÁ 1658/1, 147 00 PRAHA 4




SATRA, spol. s r.o.
SOKOLSKÁ 32, 120 00 PRAHA 2



CR Projekt s.r.o.
POD BORKEM 319, 293 01 MLADÁ BOLESLAV



Souřadnicový systém: S-JTSK
Výškový systém: Bpv

Číslo zakázky:	20 139 00	HIP:	Ing. Jan BAŽIL 727970803, bazil@pontex.cz	 <div>Praha 4, Bezová 1658, 147 14 tel: +420 244462219 fax: +420 244461038</div>
Schválil:	Ing. Václav HVÍZDAL	Zodp. projektant:	Ing. Jan BAŽIL 727970803, bazil@pontex.cz	
Tech. kontrola:	Ing. Petr Matoušek	Vypracoval:	Ing. Martin Blatský 721 951 211, blatsky@pontex.cz	

Objednatel: KSUS Středočeského kraje		Obec: Jíloviště		Kraj: Středočeský	
Akce:	III/11513 Jíloviště most ev.č. 11513-1 přes D4 v obci Jíloviště			Datum	Stupeň
				10/2024	PDPS
				Souprava	Č. přílohy
Objekt:	SO 201 – Most ev. č. 11513-1				
Příloha:	VZOROVÝ PŘÍČNÝ ŘEZ UL. FRANTIŠKA SMOLÍKA				07