


VZOROVÝ PŘÍČNÝ ŘEZ – POLE 2
M 1:50

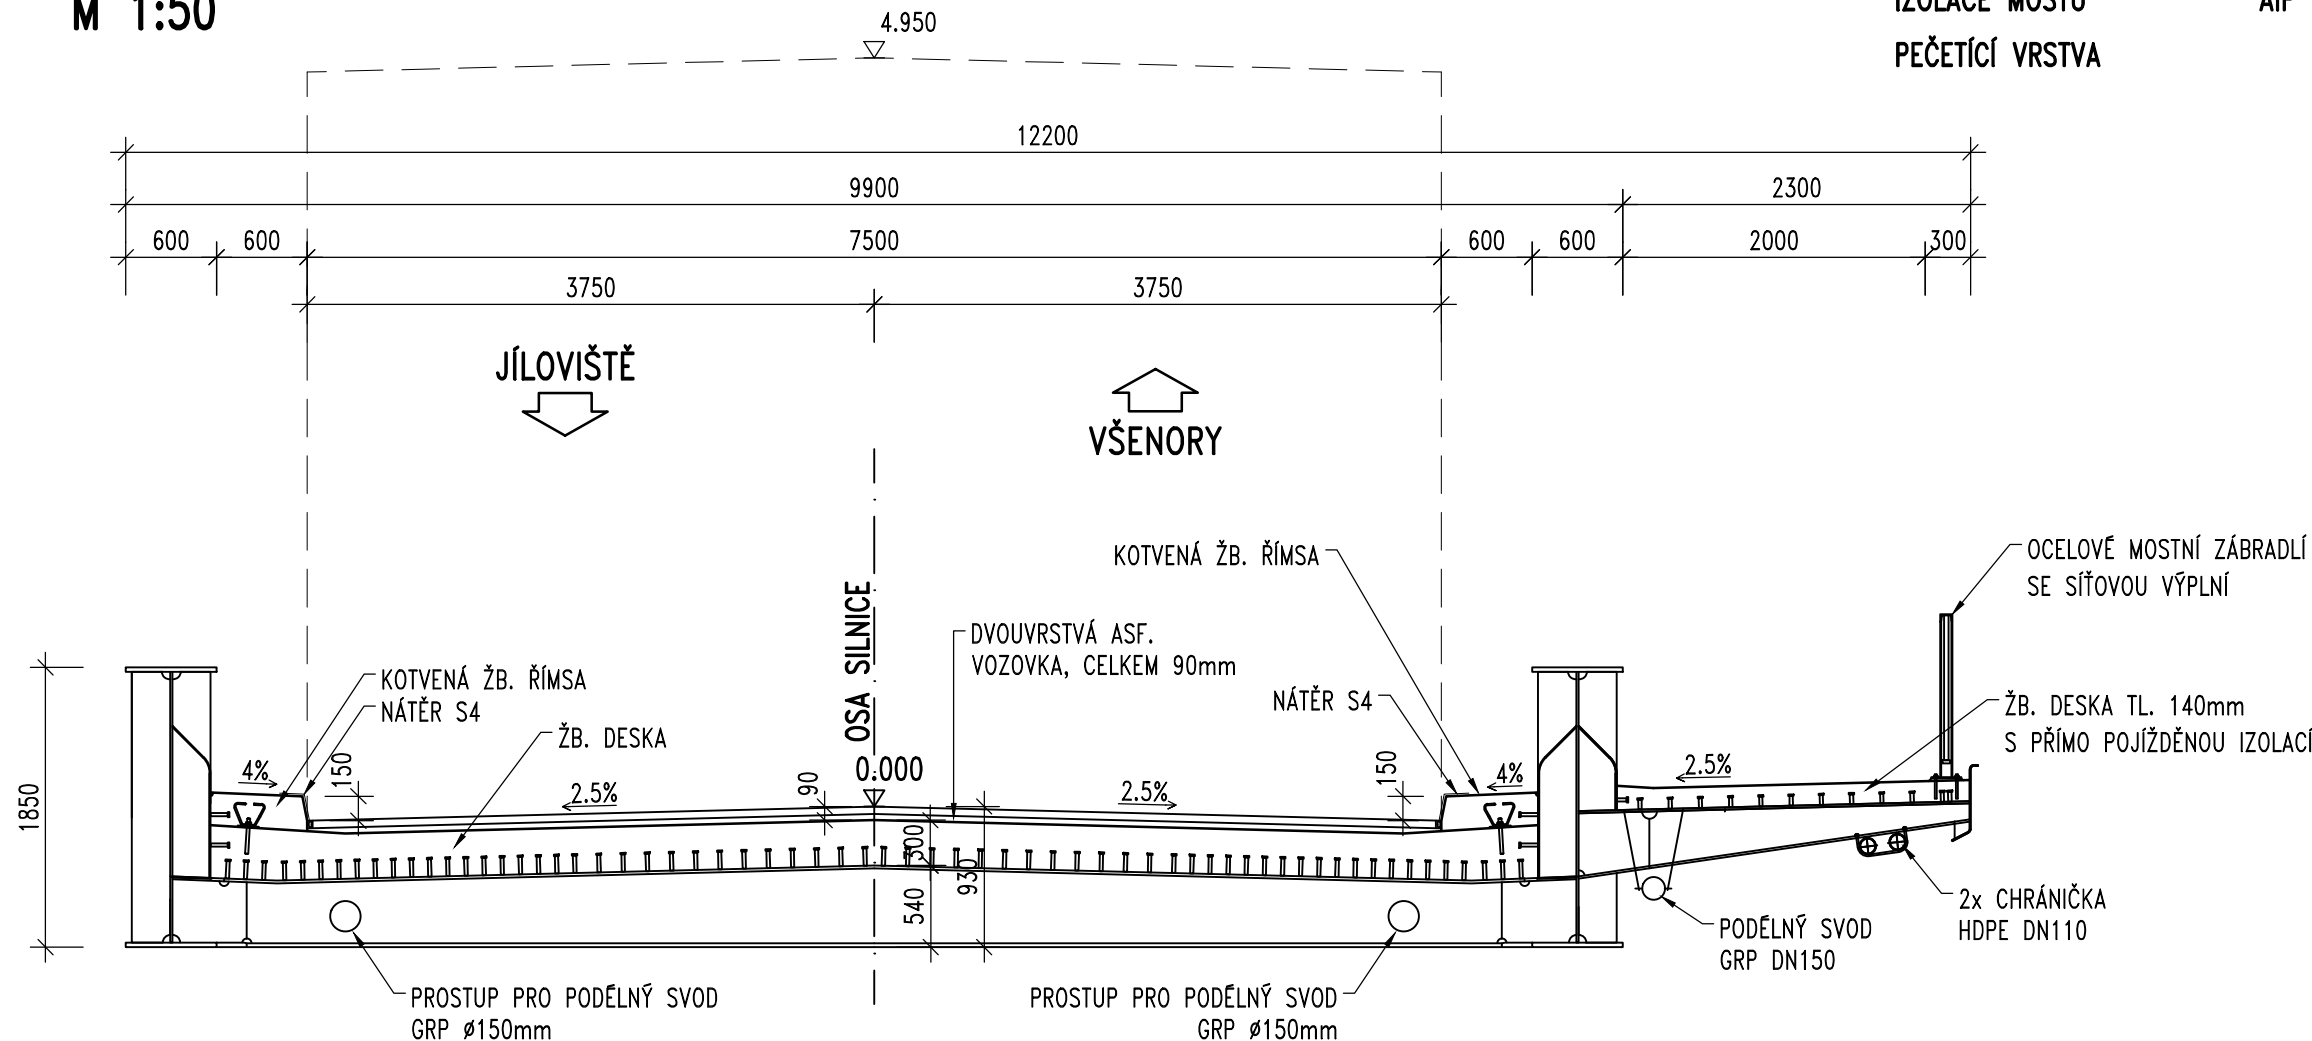

POUŽITÉ MATERIÁLY:

BETON (DLE TKP 18):

PODKLADNÍ BETON	C12/15-X0
ZÁKLADY	C30/37-XF3, XA1
OPĚRY, KŘÍDLA	C30/37-XF4, XD3
SPŘAŽENÁ DESKA	C35/45-XF2, XD1
ŘÍMSY, DOBET. ZÁVĚRŮ	C30/37-XF4, XD3
SCHODIŠTĚ	C30/37-XF4, XD3

BETONÁŘSKÁ VÝZTUŽ:

B500B V OBVYKLÝCH PROFILECH

KONSTRUKČNÍ OCEL – TŘÍDA PROVEDENÍ EXC3

NOSNÁ KONSTRUKCE	S355 J2+N
LEMOVACÍ PLECHY	S355 JRC+N
KLÍNOVÉ DESKY	S355 J2+N

SKLADBA VOZOVKY NA MOSTĚ:

OBRUSNÁ VRSTVA	ACO 11+ PMB	40 MM
OCHRANA IZOLACE	MA16 IV PMB	45 MM
IZOLACE MOSTU	AIP	5 MM
PEČETICÍ VRSTVA		

Objednatel stavby:



Krajská správa a údržba silnic Středočeského kraje, p.o.

Zborovská 11, 150 21 Praha 5
IČ: 000 66 001

Zhotovitel:

Společnost APIS-PONTEX-SATRA-CR PROJEKT

Vedoucí člen:

Ateliér projektování inženýrských staveb, s.r.o.
OHRADNÍ 24b, 140 00 – PRAHA 4



ATELIÉR PROJEKTOVÁNÍ INŽENÝRSKÝCH STAVEB, s.r.o.
OHRADNÍ 24B
140 00 PRAHA 4 - MICHLE

Společníci:

Pontex, spol. s r.o.
BEZOVÁ 1658/1, 147 00 PRAHA 4



SATRA, spol. s r.o.
SOKOLSKÁ 32, 120 00 PRAHA 2



CR Projekt s.r.o.
POD BORKEM 319, 293 01 MLADÁ BOLESLAV



Souřadnicový systém: S-JTSK

Výškový systém: Bpv

Číslo zakázky:	20 139 00	HIP:	Ing. Jan BAŽIL 727970803, bazil@pontex.cz
Schválil:	Ing. Václav HVÍZDAL	Zodp. projektant:	Ing. Jan BAŽIL 727970803, bazil@pontex.cz
Tech. kontrola:	Ing. Petr Matoušek	Vypracoval:	Ing. Martin Blatský 721 951 211, blatsky@pontex.cz



Praha 4, Bezová 1658, 147 14
tel: +420 244462219 fax: +420 244461038

Objednatel:	KSUS Středočeského kraje	Obec:	Jíloviště	Kraj:	Středočeský
Akce:	III/11513 Jíloviště most ev.č. 11513-1 přes D4 v obci Jíloviště				Datum 10/2024
Objekt:	S0 201 – Most ev. č. 11513-1				Stupeň PDPS
Příloha:	VZOROVÝ PŘÍČNÝ ŘEZ				Č. přílohy 04