

ÚZEMÍ OBCE  
DRUH POVRCHU  
ČÍSLO PARCELY  
VZDÁLENOST LOM. BODŮ

ČÍSLO LOM. BODU

SMĚROVÉ POMĚRY

KŘÍŽENÍ

SO301\_V1

M 1 : 250/100

HLOUBKA VÝKOPU

UPRAVENÝ TERÉN (UT)

DNO POTRUBÍ (NIV)

STAVEBNÍ PLÁŇ (HTÚ)



PŮVODNÍ TERÉN (PT)

SROVNÁVACÍ ROVINA 340.00 [m n.m.]

STANIČENÍ [km, m]

PROFIL [mm] - MATERIÁL - L [m]

SPÁD [promile] - L [m]

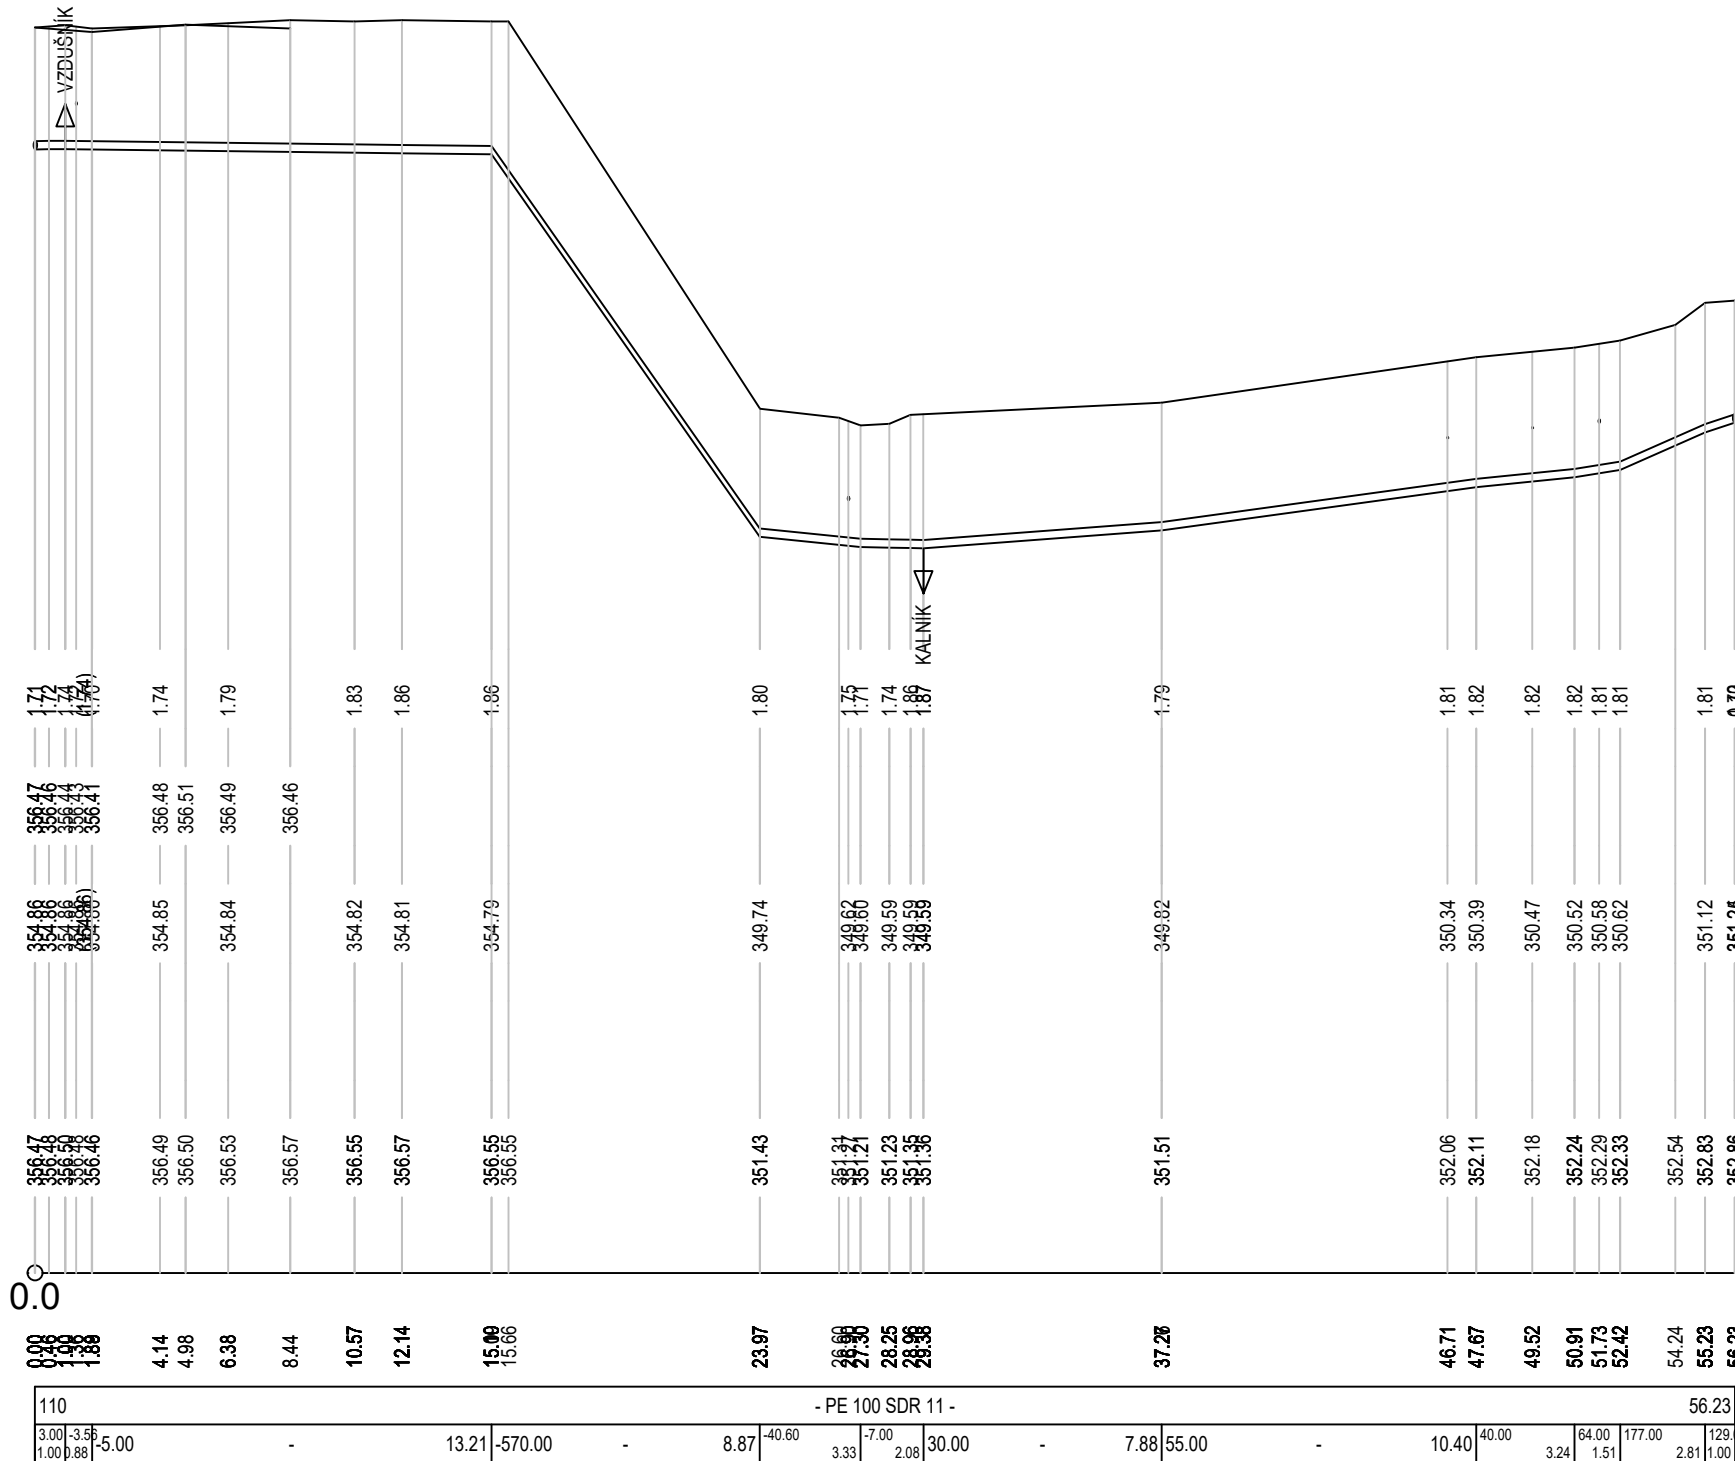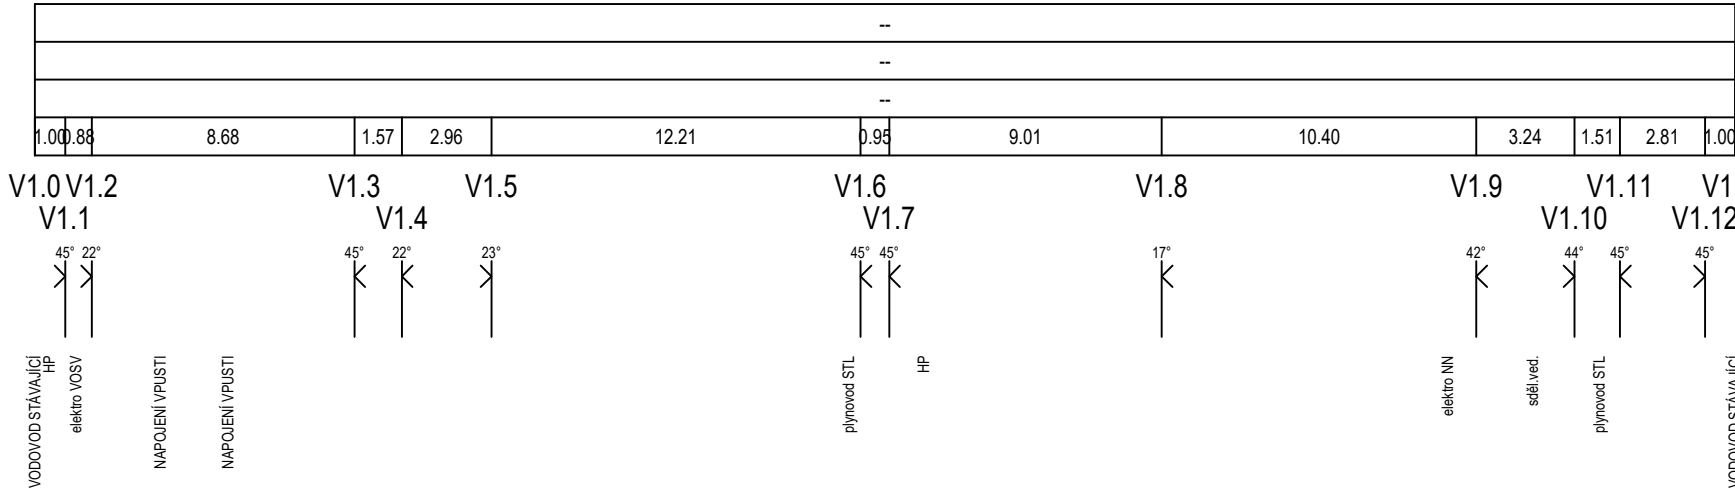

Objednatel stavby:



Krajská správa a údržba silnic Středočeského kraje, p.o.

Zborovská 11, 150 21 Praha 5  
IČ: 000 66 001

Zhotovitel:

Společnost APIS-PONTEX-SATRA-CR PROJEKT

Vedoucí člen:

Ateliér projektování inženýrských staveb, s.r.o.  
OHRADNÍ 24b, 140 00 - PRAHA 4



ATELIÉR PROJEKTOVÁNÍ INŽENÝRSKÝCH  
STAVEB, s.r.o.  
OHRADNÍ 24B  
140 00 PRAHA 4 - MICHLE

Společníci:

Pontex, spol. s r.o.  
BEZOVÁ 1658/1, 147 00 PRAHA 4



SATRA, spol. s r.o.  
SOKOLSKÁ 32, 120 00 PRAHA 2



CR Projekt s.r.o.  
POD BORKEM 319, 293 01 MLADÁ BOLESLAV



Souřadnicový systém:

S-JTSK

Výškový systém:

Bpv

Číslo zakázky:	20 139 00	HIP:	Ing. Jan BAŽIL
		727970803, bazil@pontex.cz	<i>Bažil</i>
Schválil:	Ing. Václav HVÍZDAL	Zodp. projektant:	Ing. Jan BAŽIL
	<i>Hvizdal</i>	727970803, bazil@pontex.cz	<i>Bažil</i>
Tech. kontrola:	Ing. Petr Matoušek	Vypracoval:	
	<i>Matoušek</i>		



Praha 4, Bezová 1658, 147 14  
tel: +420 244462219 fax: +420 244461038

Zpracovatel části PD:  
ŠETELÍK OLIVA s.r.o. HELENY MALÍŘOVÉ 11, 169 00 PRAHA 6  
Zodp. projektant části:  
Ing. Jan Šetelík  
Vypracoval:  
Ing. Robert Oliva, Ing. Vladislav Chalupa oliva@setelikoliva.cz 731 516 866



Objednatel:	KSUS Středočeského kraje	Obec:	Jíloviště	Kraj:	Středočeský
Akce:	III/11513 Jíloviště most ev.č. 11513-1 přes D4 v obci Jíloviště			Datum	Stupeň
				10/2023	PDPS
Objekt:	SO 301 - PŘELOŽKA VODOVODU			Souprava	Č. přílohy
					03
Příloha:	PODÉLNÝ PROFIL VODOVODNÍM ŘÁDEM				