



CELKOVÁ SITUACE STAVBY

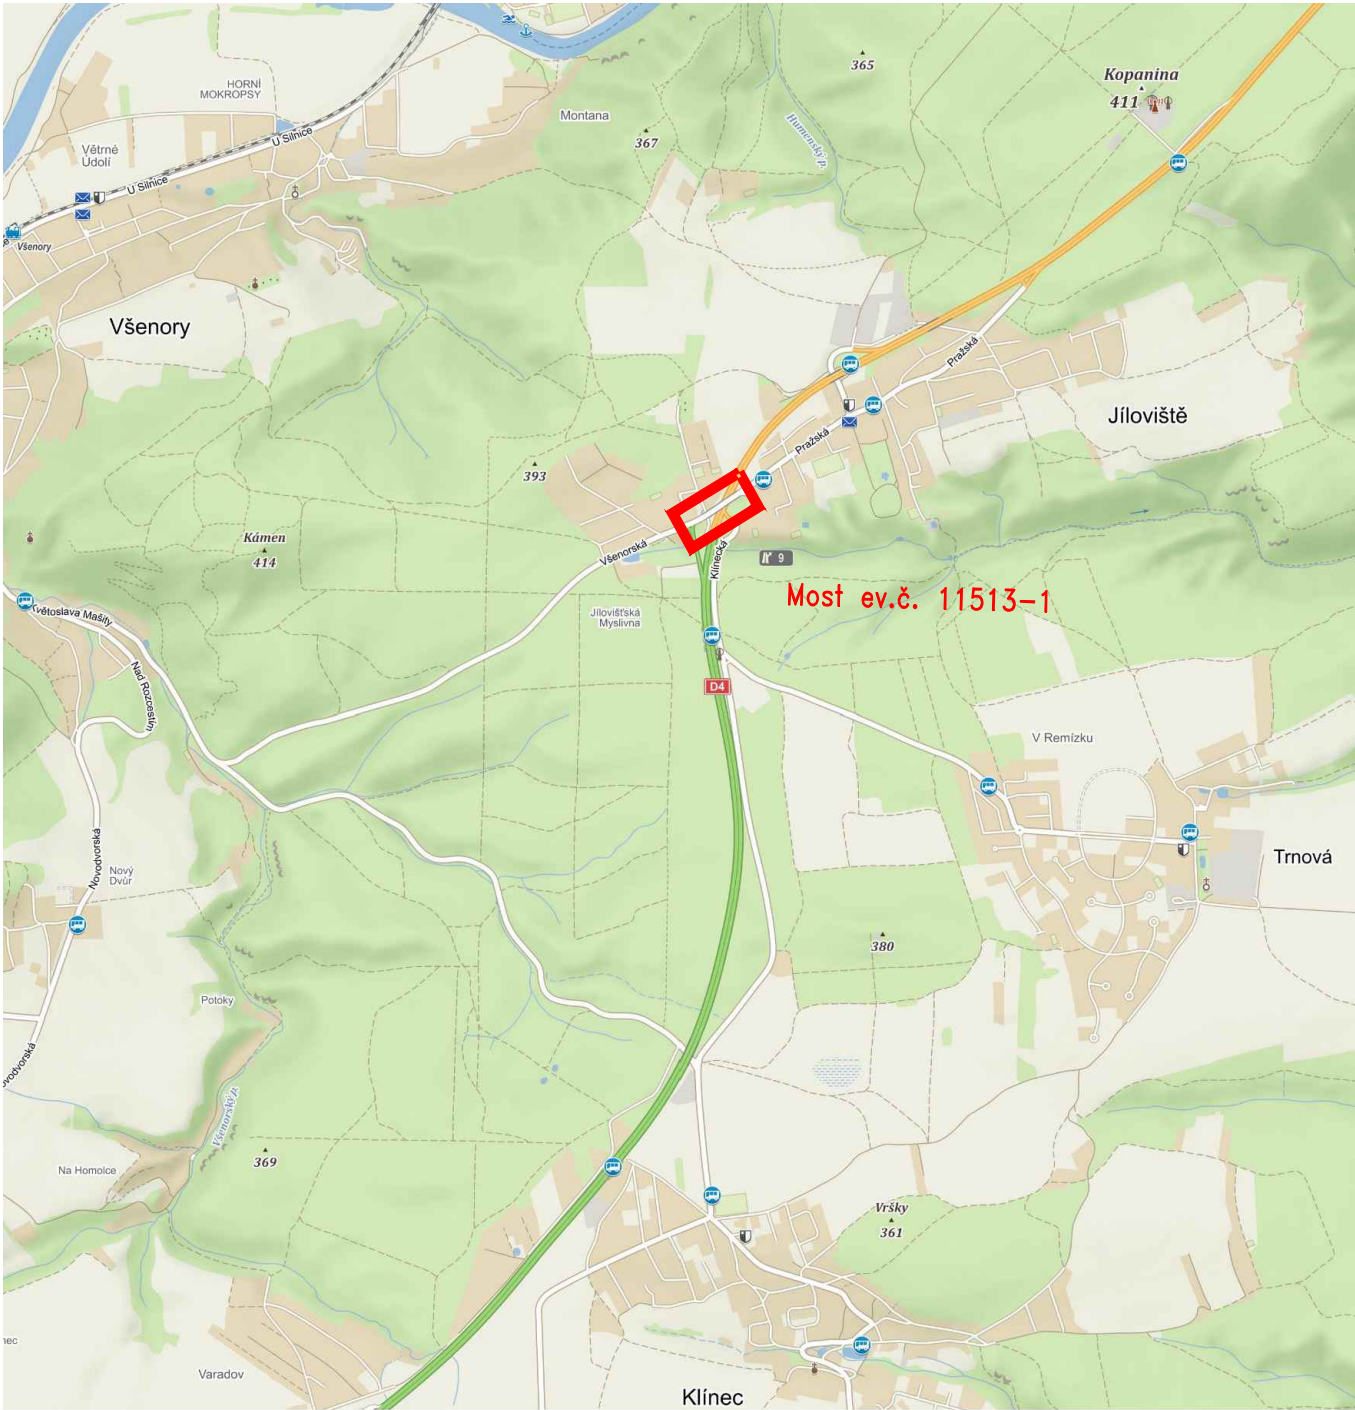

Objednatel stavby:




Krajská správa a údržba silnic Středočeského kraje, p.o.
Zborovská 11, 150 21 Praha 5
IČ: 000 66 001

Zhotovitel:

Společnost APIS-PONTEX-SATRA-CR PROJEKT

Vedoucí člen:


Ateliér projektování inženýrských staveb, s.r.o.
OHRADNÍ 24b, 140 00 – PRAHA 4




ATELIÉR PROJEKTOVÁNÍ INŽENÝRSKÝCH STAVEB, s.r.o.
OHRADNÍ 24B
140 00 PRAHA 4 - MICHLE

Společníci:


Pontex, spol. s r.o.
Na Hřebenech II 1718/10, 140 00 Praha 4




SATRA, spol. s r.o.
SOKOLSKÁ 32, 120 00 PRAHA 2



CR Projekt s.r.o.
POD BORKEM 319, 293 01 MLADÁ BOLESLAV



Souřadnicový systém: S-JTSK
Výškový systém: Bpv

Číslo zakázky:	20 139 00	HIP:	Ing. Jan BAŽIL 727970803, bazil@pontex.cz	 <div>Na Hřebenech II 1718/10, 140 00 Praha 4 email: pontex@pontex.cz</div>
Schválil:	Ing. Václav HVÍZDAL	Zodp. projektant:	Ing. Jan BAŽIL 727970803, bazil@pontex.cz	
Tech. kontrola:	Ing. Petr Matoušek	Vypracoval:		

Objednatel:	KSUS Středočeského kraje	Obec:	Jíloviště	Kraj:	Středočeský
Akce:	III/11513 Jíloviště most ev.č. 11513-1 přes D4 v obci Jíloviště			Datum	Stupeň
Objekt:				10/2024	PDPS
Příloha:	CELKOVÁ SITUACE STAVBY			Souprava	Č. přílohy
					C.1