




- ETAPA 1: PŘÍPRAVNÉ PRÁCE ZA PROVOZU D4
- 1.1 ODSTRANĚNÍ MOSTNÍHO SVRŠKU
  - 1.2 DEMONTÁŽ OC. SVODIDLA D4 A BET. SVODIDLA V SDP (ZA UZAVÍRKY RYCHLÉHO PRUHU SMĚREM NA PRAHU A ODS. PRUHU SMĚREM NA PŘÍBRAM)
  - 1.3 UZAVÍRKA MÍSTNÍ KOMUNIKACE (UL. FRANTIŠKA SMOLÍKA)
  - 1.4 PODEPŘENÍ V POLI 4
  - 1.5 ZŘÍZENÍ OCHRANNÉ KONSTRUKCE V POLI 5

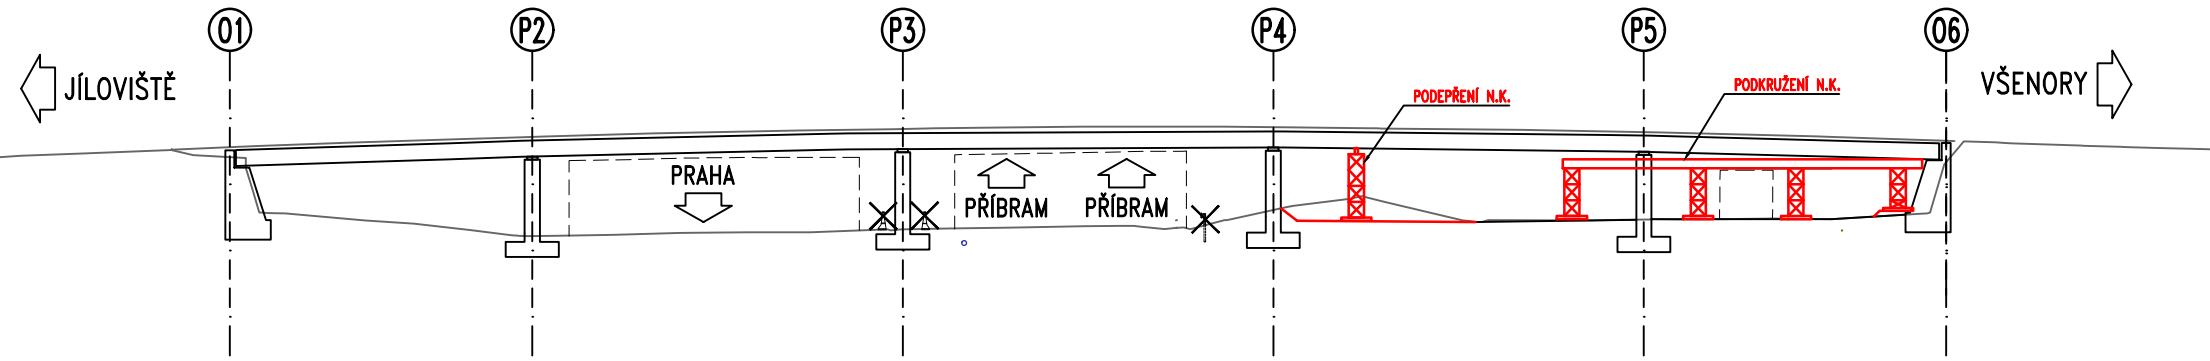


- ETAPA 2: PŘÍPRAVNÉ PRÁCE ZA UZAVÍRKY D4
- 2.1 UZAVÍRKA DÁLNIČE D4 (VÍKENDOVÁ UZAVÍRKA)
  - 2.2 PŘÍČNÉ ROZDĚLENÍ KONSTRUKCE
  - 2.3 ZŘÍZENÍ DOPADOVÉHO LOŽE V POLÍCH 2 A 3

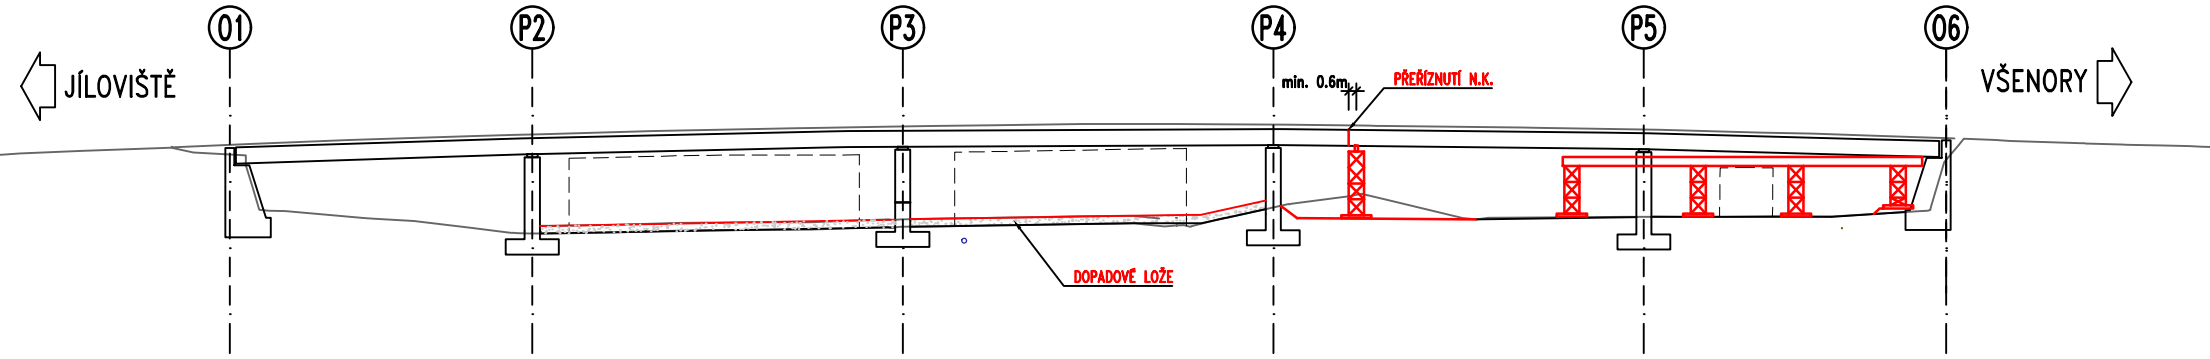


- ETAPA 3: DEMOLICE NOSNÉ KONSTRUKCE A PILÍŘŮ
- 3.1 DEMOLICE NOSNÉ KONSTRUKCE NAD D4
  - 3.2 DEMOLICE PILÍŘŮ P2-P4 (MIN. 0,3 m POD ÚR. TERÉNU)
  - 3.3 ÚKLID DOPADOVÉHO LOŽE V JÍZDNÍCH PÁSECH
  - 3.4 ZŘÍZENÍ DĚLICÍ STĚNY U PŘIPOJOVACÍHO PRUHU

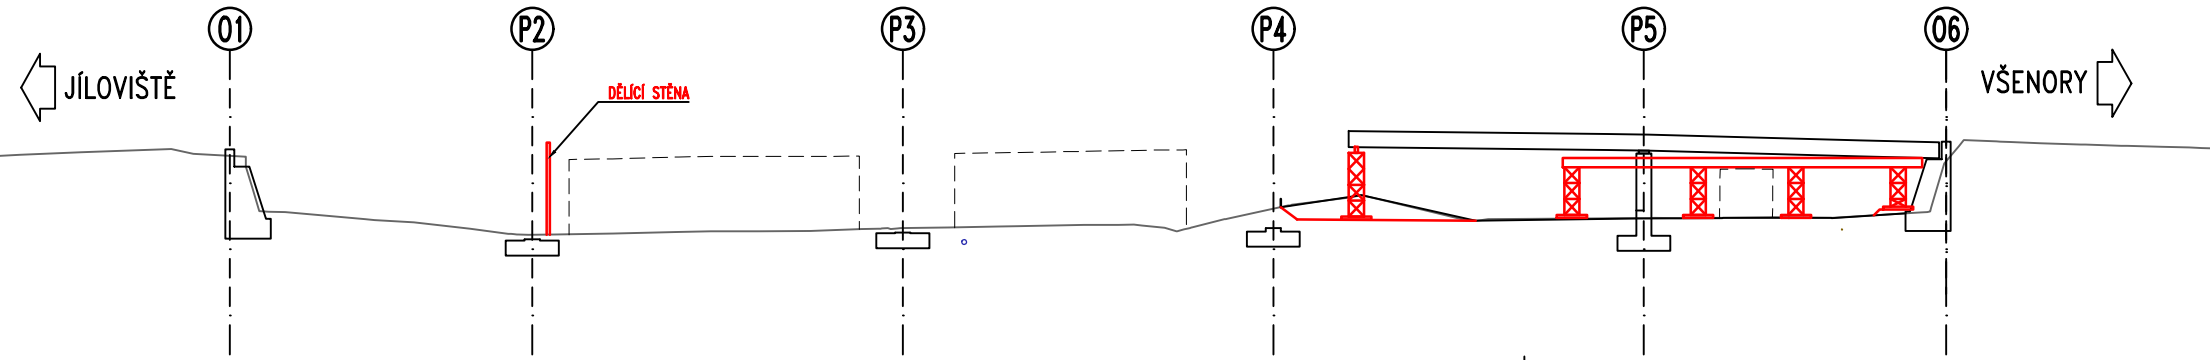

- ETAPA 4: ZPROVOZNĚNÍ D4 A DOKONČENÍ DEMOLICE
- 4.1 ZPROVOZNĚNÍ DÁLNIČE
  - 4.2 ZPĚTNÉ OSAZENÍ BET. SVODIDEL V SDP A OC. SVODIDLA U ODS. PRUHU NA PŘÍBRAM
  - 4.3 DEMOLICE N.K. V POLI 4 A 5, DEMOLICE PILÍŘE P5
  - 4.4 DEMONTÁŽ OCHRANNÉ KONSTRUKCE V POLI 5

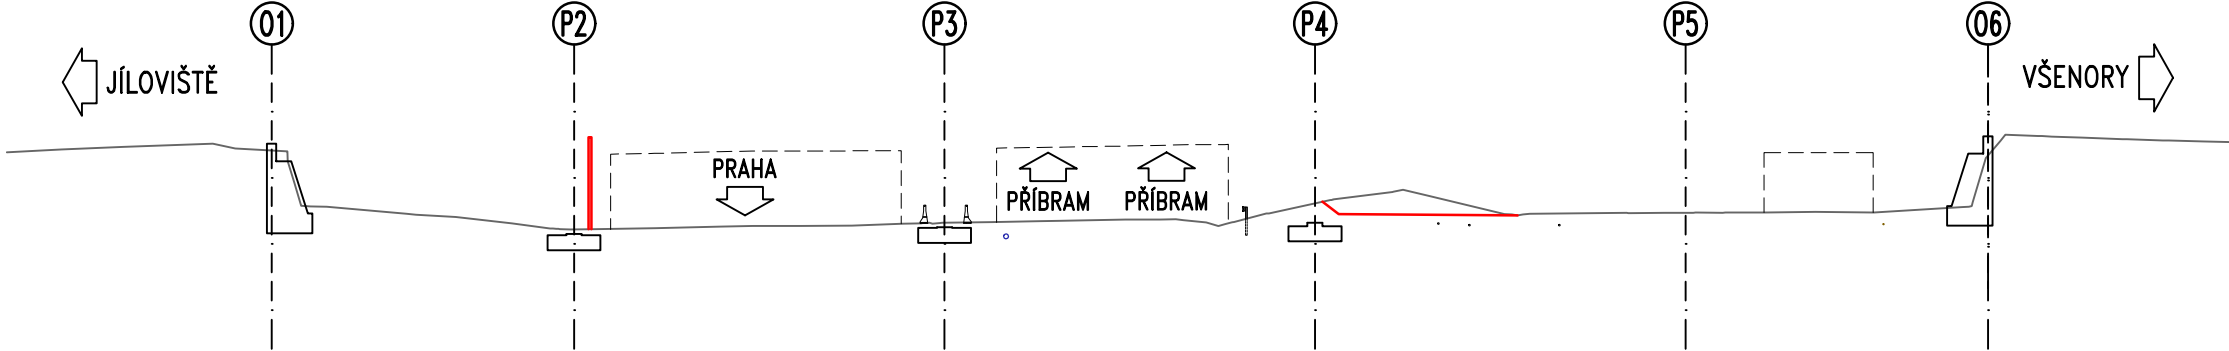

- ETAPA 5: DEMOLICE OPĚR
- 5.1 VÝKOPOVÉ PRÁCE
  - 5.2 DEMOLICE OPĚR V CELÉM ROZSAHU

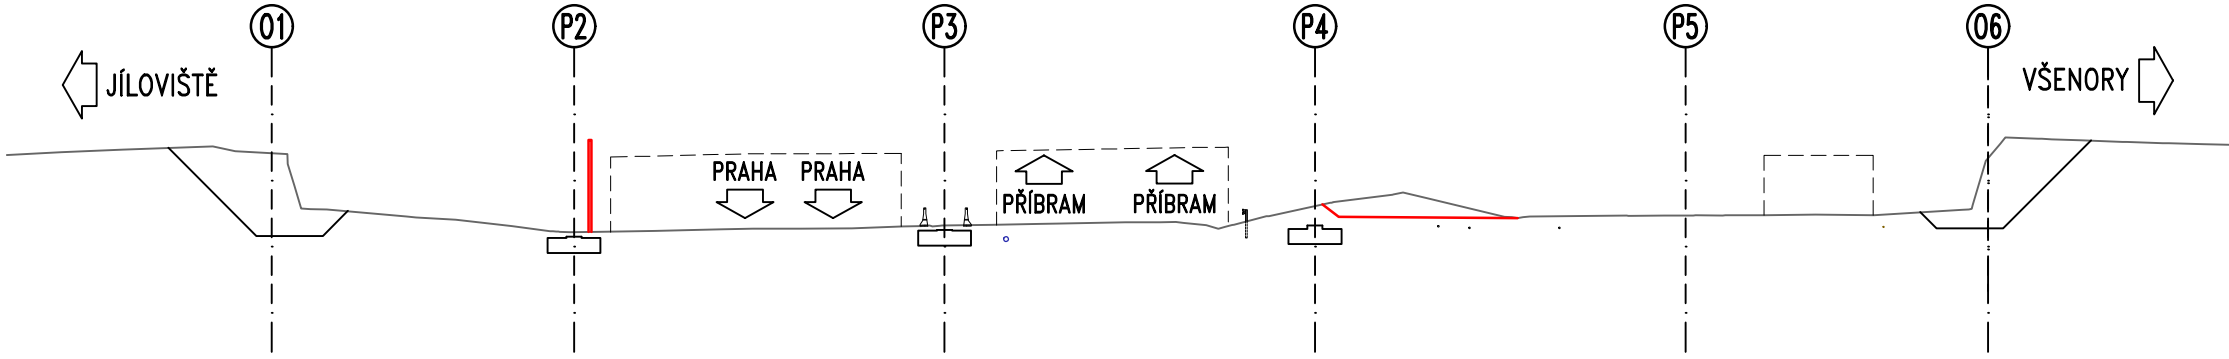

POZNÁMKY:

- VŠECHNY ROZMĚRY ZAKRYTÝCH KONSTRUKCÍ JSOU ODHADNUTÉ A MOHOU BÝT PŘI REALIZACI UPŘESNĚNY
- PŘED ZAHÁJENÍM PRACÍ BUDOU VYTÝČENY, OCHRÁNĚNY, PŘÍP. PŘELOŽENY VŠECHNY INŽENÝRSKÉ SÍTĚ

Objednatel stavby: **Ksús** Krajská správa a údržba silnic Středočeského kraje, p.o.  
Zborovská 11, 150 21 Praha 5  
IČ: 000 66 001

Zhotovitel: **Společnost APIS-PONTEX-SATRA-CR PROJEKT**

Vedoucí člen: Ateliér projektování inženýrských staveb, s.r.o.  
OHRADNÍ 24b, 140 00 – PRAHA 4

Společníci: Pontex, spol. s r.o.  
BEZOVÁ 1658/1, 147 00 PRAHA 4

SATRA, spol. s r.o.  
SOKOLSKÁ 32, 120 00 PRAHA 2

CR Projekt s.r.o.  
POD BORKEM 319, 293 01 MLADÁ BOLESLAV

Souřadnicový systém: S-JTSK  
Výškový systém: Bpv

Číslo zakázky:	20 139 00	HIP:	Ing. Jan BAŽIL
Schválil:	Ing. Václav HVÍZDAL	Zodp. projektant:	Ing. Jan BAŽIL
Tech. kontrola:	Ing. Petr Matoušek	Vypracoval:	

Objednatel: KSUS Středočeského kraje	Obec: Jíloviště	Kraj: Středočeský
Akce: III/11513 Jíloviště most ev.č. 11513-1 přes D4 v obci Jíloviště	Datum: 10/2024	Stupeň: PDPS
Objekt: SO 001 Demolice stávajícího mostu	Souprava:	Č. přílohy: 04
Příloha: SCHÉMA POSTUPU PRACÍ		