



SCHÉMA:

< PRAHA
< PRAHA


PŘÍBRAM >
PŘÍBRAM >

< PRAHA
< PRAHA

PŘÍBRAM >
PŘÍBRAM >

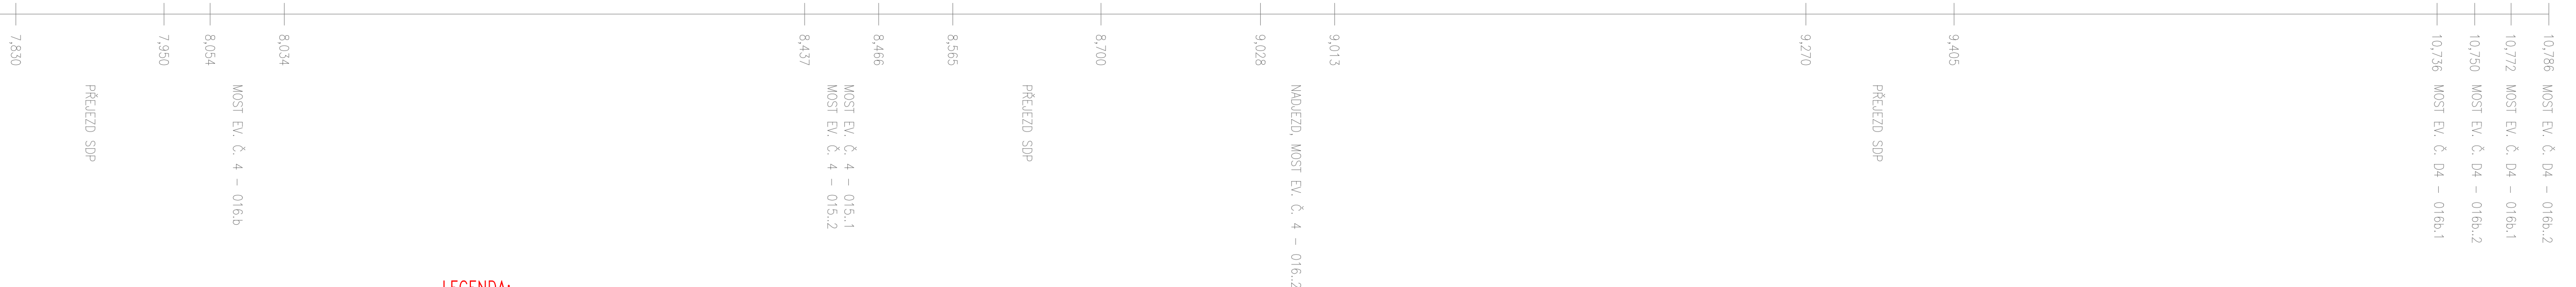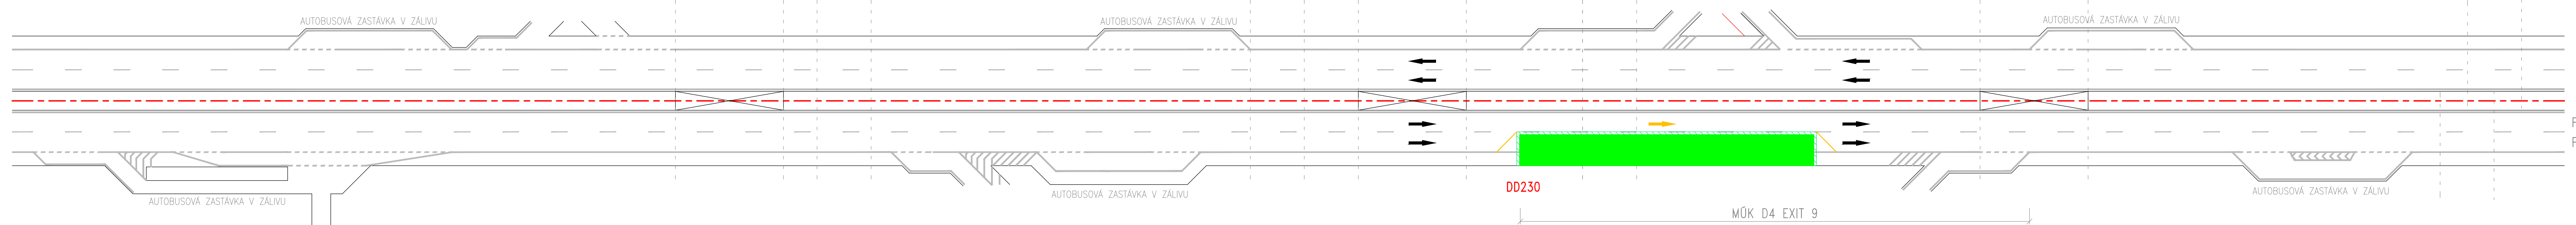

USPOŘÁDÁNÍ V PŘÍČNÉM ŘEZU PŘED MOSTEM

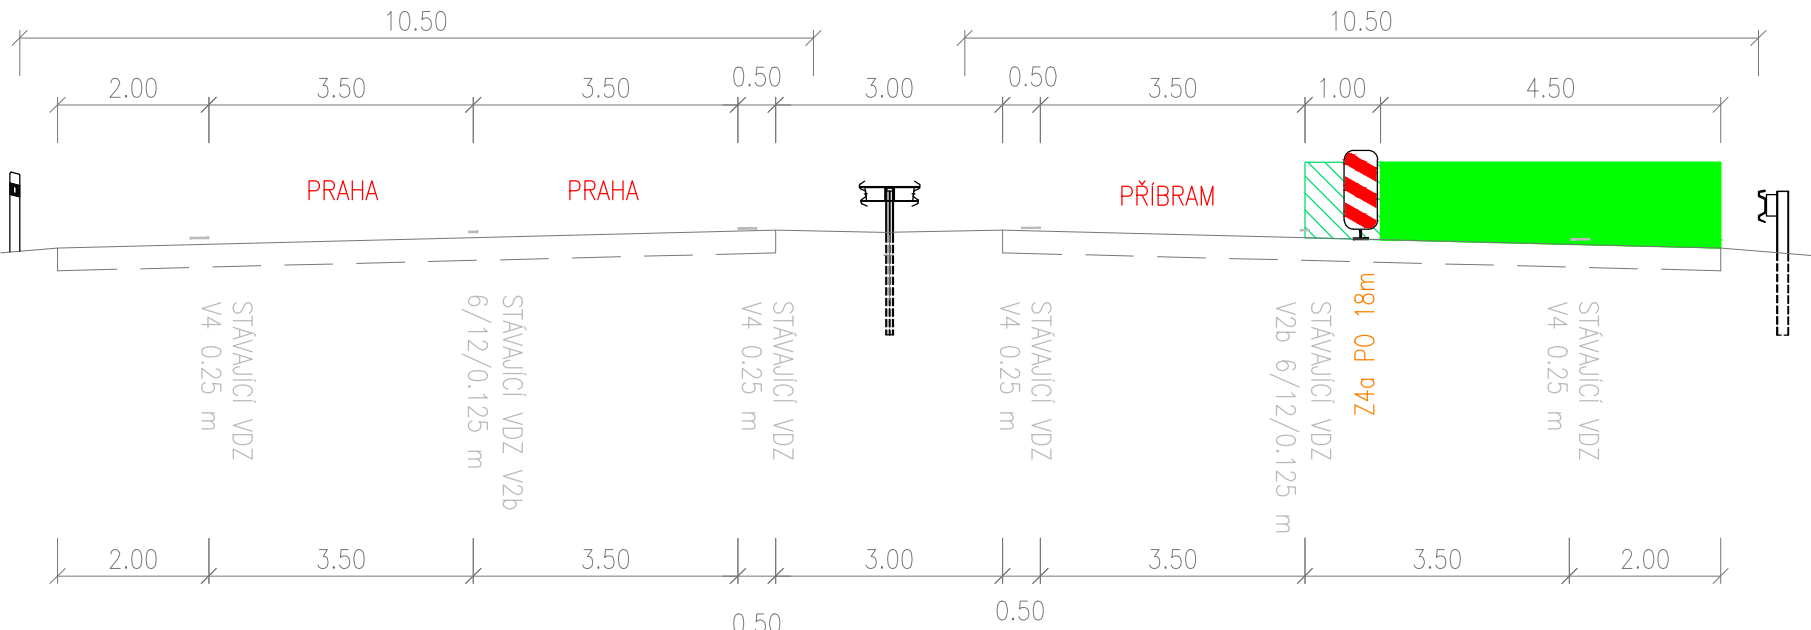

POZN.:
ŠÍŘKA JÍZDNÍHO PASU OVĚŘENA DLE ZAMĚŘENÍ, MIN. 9,50m

LEGENDA:

- STÁVAJÍCÍ VZ
- STÁVAJÍCÍ JÍZDNÍ PRUH
- BEZPEČNOSTNÍ Odstup
- PRACOVNÍ MÍSTO
- PROVIZORNÍ VEDENÍ JÍZDNÍCH PRUHŮ

PROVÁDĚNÉ STAVEBNÍ PRÁCE:

- DEMONTÁŽ OCELOVÉHO SVODIDLA NA D4 - SMĚR PŘÍBRAM
- ZPĚTNÉ OSAZENÍ OCEL. SVODIDLA NA D4 - SMĚR PŘÍBRAM

DOBA VYUŽITÍ TOHOTO TYPU: 2x1 DEN

Objednatel stavby: Krajská správa a údržba silnic Středočeského kraje, p.o.
Zborovská 11, 150 21 Praha 5
IČ: 000 66 001

Zhotovitel: Společnost APIS-PONTEX-SATRA-CR PROJEKT
Vedoucí člen: Ateliér projektování inženýrských staveb, s.r.o.
OHRADNÍ 24b, 140 00 - PRAHA 4
Společníci: Pontex, spol. s r.o.
BEZOVÁ 1658/1/1, 147 00 PRAHA 4
SATRA, spol. s r.o.
SOKOLSKÁ 32, 120 00 PRAHA 2
CR Projekt s.r.o.
POD BORKEM 319, 293 01 MLADÁ BOLESLAV

Souřadnicový systém: S-JTSK
Výškový systém: Bpv

Číslo zakázky: 20 139 00	HIP: Ing. Jan BAŽIL	
Schválil: Ing. Petr SPOUČEK	Zodp. projektant: Ing. Pavel HRDINA	
Tech. kontrola: Ing. Petr Matoušek	Vypracoval: Ing. Martin NEUDERT	

Objednatel: KSUS Středočeského kraje	Obec: Jíloviště	Kraj: Středočeský
Akce: III/11513 Jíloviště most ev.č. 11513-1 přes D4 v obci Jíloviště	Datum: 10/2024	Stupeň: PDPS
Část: D. DOKUMENTACE OBJEKTU SO 180 - DIO	Souprava: Č. přílohy	
Objekt: SCHÉMA DIO TYP 3		2.g.2