


SCHÉMA:

< PRAHA
< PRAHA


PŘÍBRAM >
PŘÍBRAM >

< PRAHA
< PRAHA

PŘÍBRAM >
PŘÍBRAM >

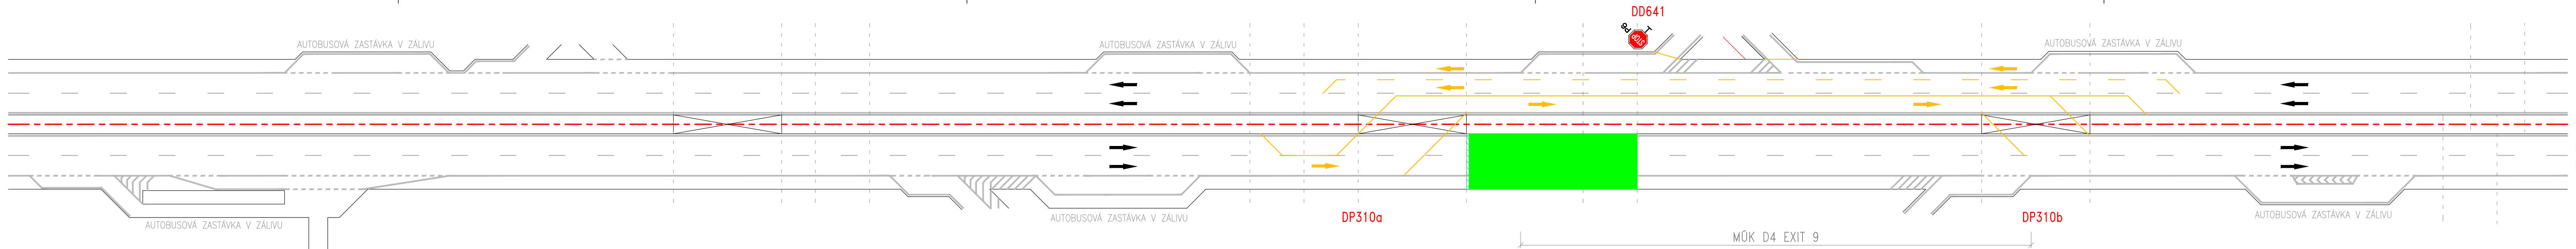

USPOŘÁDÁNÍ V PŘÍČNÉM ŘEZU PŘED MOSTEM

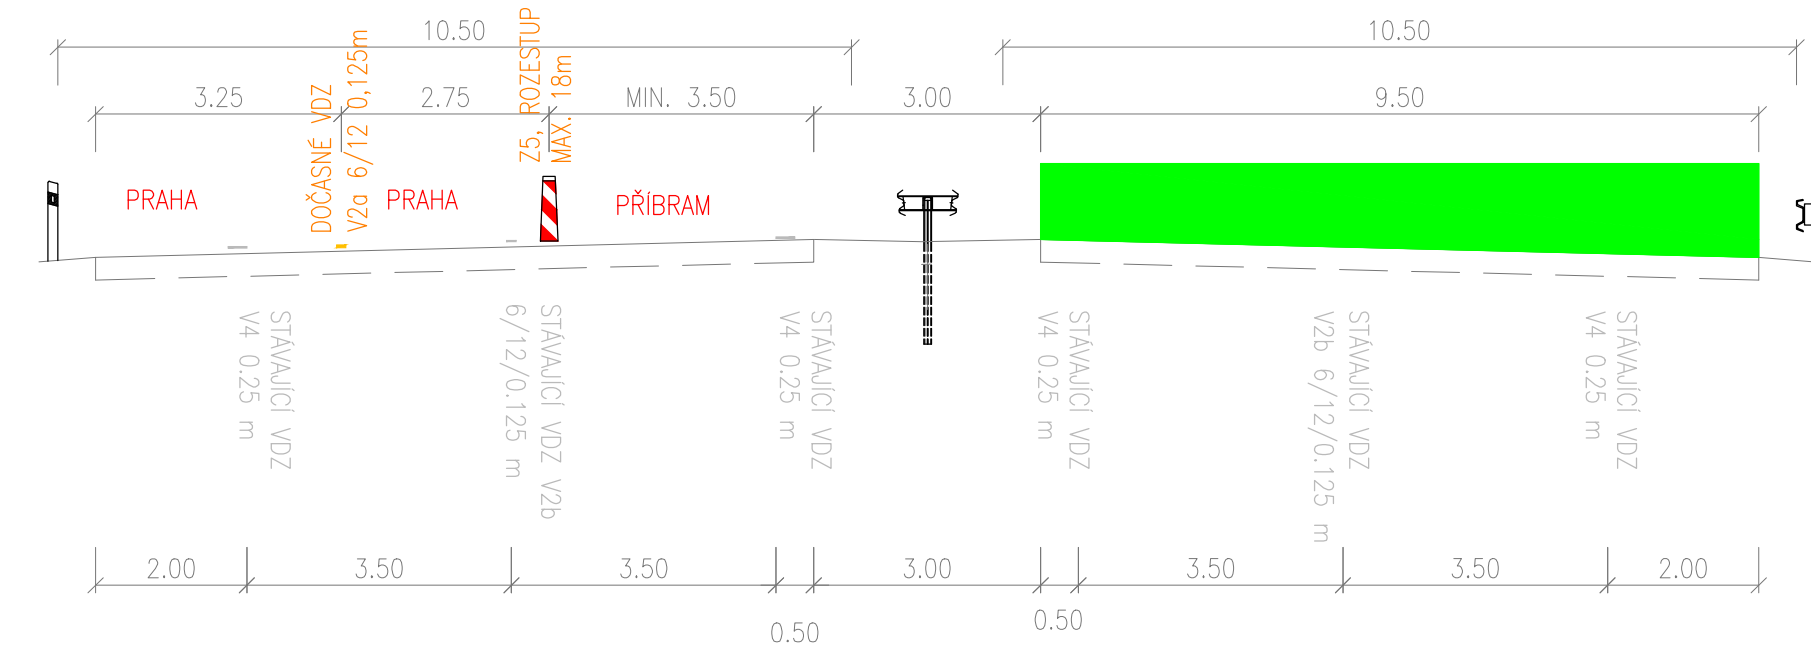

POZN.:
ŠÍŘKA JÍZDNÍHO PASU OVĚŘENA DLE ZAMĚŘENÍ, MIN. 9,50m

LEGENDA:

- STAVAJÍCÍ VZD
- STAVAJÍCÍ JÍZDNÍ PRUH
- BEZPEČNOSTNÍ ODSTUP
- PRACOVNÍ MÍSTO
- PROVIZORNÍ VEDENÍ JÍZDNÍCH PRUHŮ

PROVÁDĚNÉ STAVEBNÍ PRÁCE:
- MONTÁŽ OCELOVÝCH TRAMŮ N.K. PŘES D4 - SMĚR PŘÍBRAM
- MONTÁŽ OBLUKY PŘES D4 + BEDNĚNÍ SPRAŽENÉ DESKY - SMĚR PŘÍBRAM

DOBA VYUŽITÍ TOHOTO TYPU: 2x7 DNŮ

Objednatel stavby: Krajská správa a údržba silnic Středočeského kraje, p.o.
Zborovská 11, 150 21 Praha 5
IČ: 000 66 001

Zhotovitel: Společnost APIS-PONTEX-SATRA-CR PROJEKT

Vedoucí člen: Ateliér projektování inženýrských staveb, s.r.o. OHRADNÍ 24b, 140 00 – PRAHA 4

Společníci: Pontex, spol. s r.o. BEZOVÁ 1658/1/1, 147 00 PRAHA 4
SATRA, spol. s r.o. SOKOLSKÁ 32, 120 00 PRAHA 2
CR Projekt s.r.o. POD BORKEM 319, 293 01 MLADÁ BOLESLAV

ATELIÉR PROJEKTOVÁNÍ INŽENÝRSKÝCH STAVEB, s.r.o. OHRADNÍ 24B 140 00 PRAHA 4 - MICHLE
PONTEx S.R.O.
SATRA
CR PROJECT[®] CONSTRUCTION & ROADS

Souřadnicový systém: S-JTSK		Výškový systém: Bpv	
Číslo zakázky: 20 139 00	HIP: 727970803, bazil@pontex.cz	Ing. Jan BAŽIL	
Schválil: Ing. Petr SPOUČEK	Zodp. projektant: Ing. Pavel HRDINA	Ing. Pavel HRDINA	
Tech. kontrola: Ing. Petr Matoušek	Vypracoval: Ing. Martin NEUDERT	Ing. Martin NEUDERT	
		737947774, mne@pontex.cz	

Praha 4, Bežová 1658/1, 147 00
tel: +420 244462219 fax: +420 244461038

Objednatel: KSUS Středočeského kraje	Obec: Jílovíště	Kraj: Středočeský
Akce: III/11513 Jílovíště most ev.č. 11513-1 přes D4 v obci Jílovíště		Datum: 10/2024
Část: D. DOKUMENTACE OBJEKTU SO 180 - DIO		Stupeň: PDPS
Objekt: SCHÉMA DIO TYP 8		Souprava: Č. přílohy
		2.g.7