VZOROVÝ PŘÍČNÝ ŘEZ MOSTEM SO 201
1:50

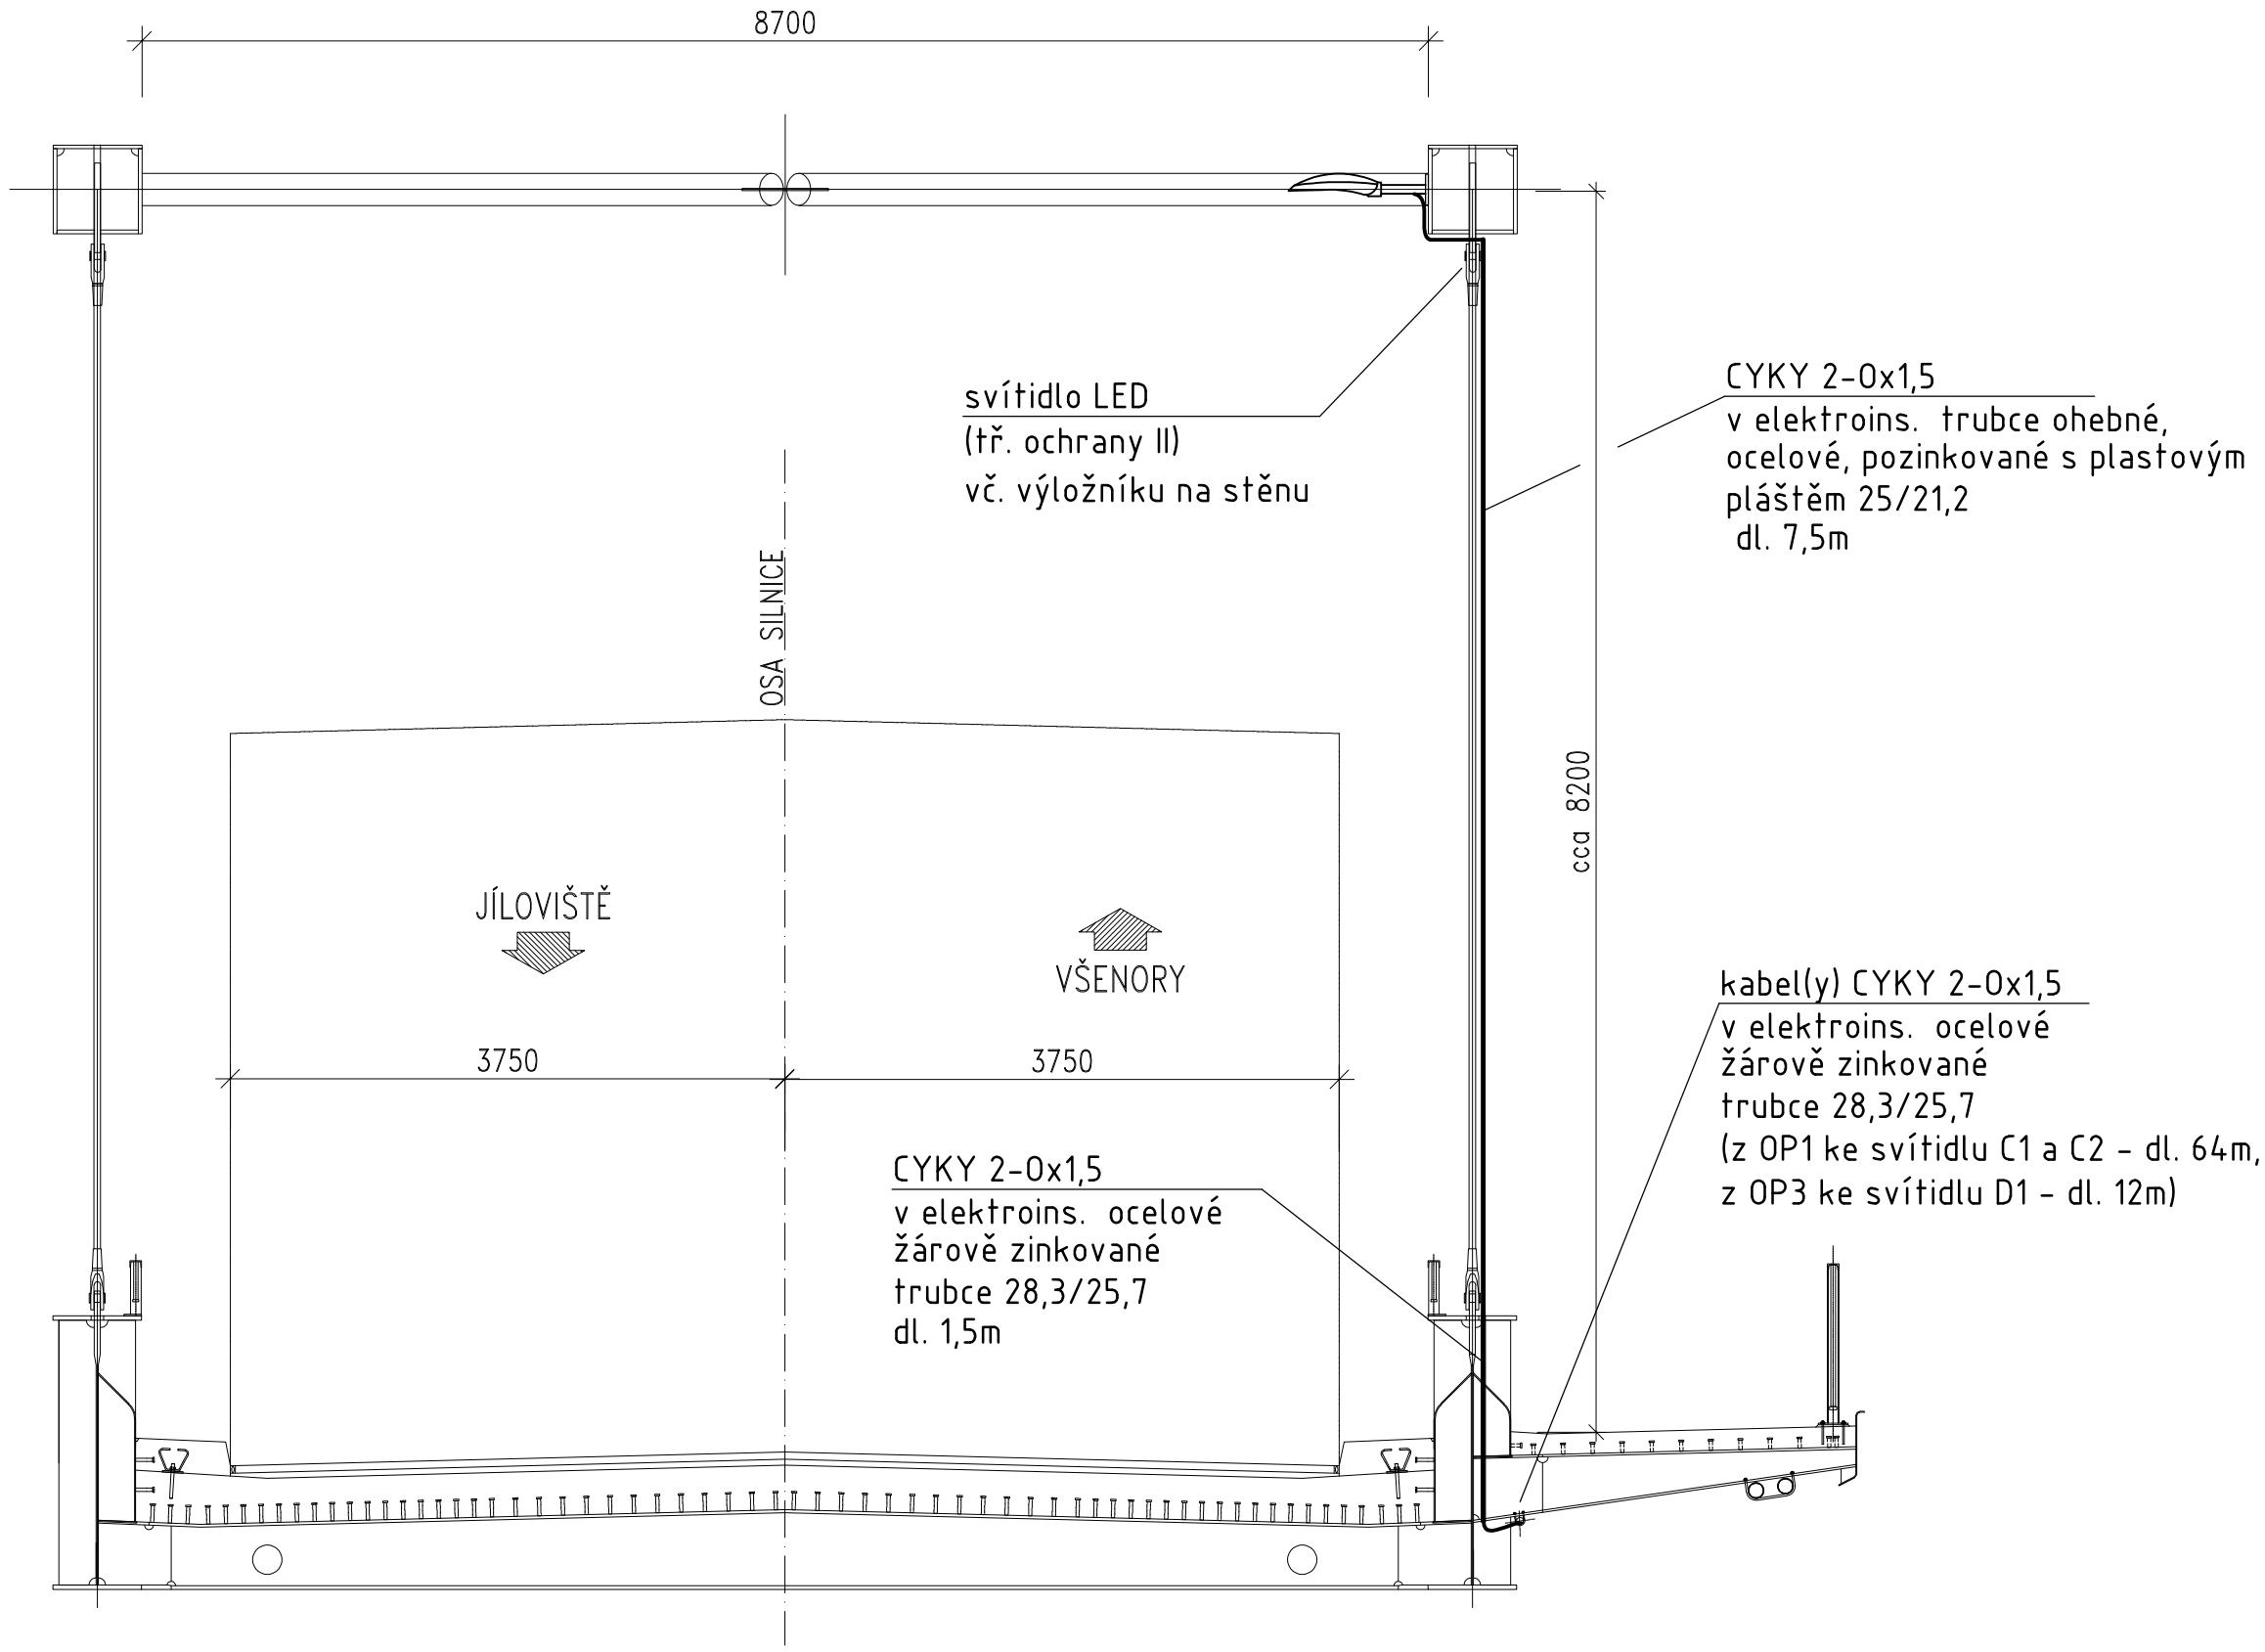

Č. přílohy	Stavba:	III/11513 Jíloviště most ev.č. 1153-1 přes D4 v obci Jíloviště
5	Objekt:	SO 442 - Přeložka VO - 2. část
	Příloha:	VZOROVÝ PŘÍČNÝ ŘEZ MOSTEM SO 201

PONTEX S.R.O.